



PROJECTE

Adequació de l'accessibilitat a la coberta de l'edifici de l'Escola d'Art de Tarragona

Municipi
TARRAGONA (Tarragonès)

Data
Juliol de 2018

Expedient
2014-000057


SERVEI D'ASSISTÈNCIA MUNICIPAL
Arquitectura Municipal

SIGNAT ELECTRÒNICAMENT PER:
CPISR-1 C David Gatell Angles - DNI ** el dia 10/10/2018 a les 13:38:52




Codi de verificació: e5a67772-bf85-4a3e-a1ec-b7a59933c66d

Per a la verificació del següent codi podrà connectar-se a la següent adreça
<https://egovern.altanet.org/valida/7codigoVerificacion=e5a67772-bf85-4a3e-a1ec-b7a59933c66d>

Aquest document és una còpia autèntica del document electrònic original custodiat per Diputació de Tarragona. Podem verificar la seva autenticitat a través del Servei de Validació de la Seu Electrònica de l'Ens amb el CVE: EE1C3A12BD4C49A2150E8478737EE i data d'emissió 12/04/2019 a les 11:38:24

Signat per: David Gatell Angles
Càrrec: TÈCNIC/A DE PROJECTE B
Data: 17-09-2019 08:50:24

 

Per a la verificació del següent codi podrà connectar-se a la següent adreça
<https://egovern.altanet.org/valida/?codigoVerificacion=e5a67772-bf85-4a3e-a1ec-b7a59933c66d>

1. MEMÒRIES I PLECS
2. PRESSUPOST
3. PLÀNOLS
4. ESTUDI DE SEGURETAT I SALUT

Aquest document és una còpia autèntica del document electrònic custodiat per Diputació de Tarragona. Podeu verificar la seva autenticitat a través del servidor de validació de la Seu Electrónica de l'Ens amb el CVE 1EEIC34126DA4C49A2150E8478737E2 i data d'emissió 12/04/2019 a les 11:33:24



Diputació Tarragona




SaM
SERVEI D'ASSISTÈNCIA MUNICIPAL
Arquitectura Municipal

PROJECTE ADEQUACIÓ DE L'ACCESSIBILITAT A LA COBERTA DE L'EADT TARRAGONA Índex . Exp. 2014-0057

DIPUTACIO DE TARRAGONA. SAM. Unitat d'Arquitectura Municipal. Carrer Pere Martell, 2. Tarragona 43001. Tel 977296642
SIGNAT ELECTRONICAMENT PER:
CPISR-1 C David Gatell Angles - DNI ** el dia 10/10/2018 a les 13:38:52

Pàgina 1 de 1

Signat per: David Gatell Angles
Càrrec: TÈCNIC/A DE PROJECTE B
Data: 17-09-2019 08:50:24

 

Per a la verificació del següent codi podrà connectar-se a la següent adreça

Aquest document és una còpia autèntica del document electrònic custodiat per Diputació de Tarragona. Podeu verificar la seva autenticitat a través del servei de validació de la Seu Electrònica de l'Ens amb el CVE IEF1C341250A4C499A2150E8478737E2 i data d'emissió 12/04/2019 a les 11:33:24

SIGNAT ELECTRONICAMENT PER:
CPISR-1 C David Gatell Angles - DNI ** el dia 10/10/2018 a les 13:38:52

Signat per: David Gatell Angles
Càrrec: TÈCNIC/A DE PROJECTE B
Data: 17-09-2019 08:50:24



PROJECTE ADEQUACIÓ DE L'ACCESSIBILITAT A LA COBERTA DE L'EDIFICI DE L'ESCOLA D'ART DE TARRAGONA

Memòries i plecs


Municipi
TARRAGONA (Tarragonès)

Data
Juliol de 2018

Expedient
2014-000057


SERVEI D'ASSISTÈNCIA MUNICIPAL
Arquitectura Municipal

SIGNAT ELECTRÒNICAMENT PER:
CPISR-1 C David Gatell Angles - DNI ** el dia 10/10/2018 a les 13:38:52

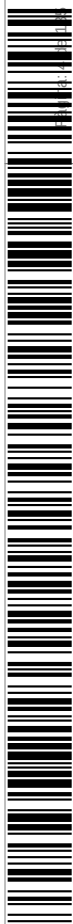


Codi de verificació: e5a67772-bf85-4a3e-a1ec-b7a59933c66d

Per a la verificació del següent codi podrà connectar-se a la següent adreça
<https://egovern.altanet.org/valida/7codigo?verificacion=e5a67772-bf85-4a3e-a1ec-b7a59933c66d>

Aquest document és una còpia autèntica del document electrònic original custodiat per Diputació de Tarragona. Podem verificar la seva autenticitat a través del Servei de Validació de la Seu Electrònica de l'Ens amb el CVE: 1EE1C3A12BD4C49A2150E8478737EE i data d'emissió 12/04/2019 a les 11:38:24

Signat per: David Gatell Angles
Càrrec: TÈCNIC/A DE PROJECTE B
Data: 17-09-2019 08:50:24

 

Per a la verificació del següent codi podrà connectar-se a la següent adreça
<https://egovern.altanet.org/validar?codigoVerificacion=5a67772-bf85-4a3e-a1ec-b7a59933c66d>

Aquest document és una còpia autèntica del document electrònic custodiat per Diputació de Tarragona. Podeu verificar la seva autenticitat a través del servei de validació de la Seu Electrònica de l'Ens amb el CVE 1EEIC34126D4AC49BA2150E8478737E2 i data d'emissió 12/04/2019 a les 11:33:24



Diputació Tarragona



SaM
SERVEI D'ASSISTÈNCIA MUNICIPAL
Arquitectura Municipal

PROJECTE ADEÜACIÓ DE L'ACCESSIBILITAT A LA COBERTA DE L'EADT TARRAGONA

Exp. 2014-000057

DIPUTACIO DE TARRAGONA. SAM. Unitat d'Arquitectura Municipal. Carrer Pere Martell, 2. Tarragona 43001. Tel 977296642
SIGNAT ELECTRONICAMENT PER:
CPISR-1 C David Gatell Angles - DNI ** el dia 10/10/2018 a les 13:38:52

Pàgina 1 de 1

Signat per: David Gatell Angles
Càrrec: TÈCNIC/A DE PROJECTE B
Data: 17-09-2019 08:50:24



Diputació Tarragona



Codi de verificació: e5a67772-bf85-4a3e-a1ec-b7a59933c66d


Per a la verificació del següent codi podrà connectar-se a la següent adreça
<https://egovern.altanet.org/valida/?codigoVerificacion=e5a67772-bf85-4a3e-a1ec-b7a59933c66d>

Aquest document és una còpia autèntica del document electrònic original custodiat per Diputació de Tarragona. Podeu verificar la seva autenticitat a través del Servei de Validació de la Seu Electrònica de l'Ens amb el CVE: EE1C3412B04C489A2150E8478737EE i data d'emissió 12/04/2019 a les 11:38:24

SIGNAT ELECTRÒNICAMENT PER:
CPISR-1 C David Gatell Angles - DNI ** el dia 10/10/2018 a les 13:38:52

MEMÒRIA

Signat per: David Gatell Angles
Càrrec: TÈCNIC/A DE PROJECTE B
Data: 17-09-2019 08:50:24

 

Per a la verificació del següent codi podrà connectar-se a la següent adreça


ÍNDEX

1. DADES GENERALS	2
1. 1. Objecte, identificació i agents del projecte	2
2. MEMÒRIA DESCRIPTIVA	2
2. 1. Antecedents i condicionants de partida	2
2. 2. Descripció de l'actuació	2
2. 3. Divisió en fases econòmiques	2
2. 4. Divisió en sub-fases temporals d'execució	2
2. 5. Execució amb els usuaris ocupant l'edifici	2
2. 6. Altres condicions de l'obra	2
2. 7. Justificació del compliment de la normativa urbanística	2
2. 8. Superfície construïda	2
2. 9. Pressupost d'obra	2
3. MEMÒRIA CONSTRUCTIVA	3
3. 1. Treballs previs i generals	3
3. 1. 1. Tasques i despeses extraordinàries particulars d'obra	3
3. 2. Enderrocs	3
3. 2. 1. Gestió de residus	3
3. 3. Ram de paleta	3
3. 4. Revestiments	3
3. 5. serralleria	3
3. 6. Control de Qualitat	3
3. 7. Seguretat i Salut	3
4. CLASSIFICACIÓ DEL CONTRACTISTA	4



DIPUTACIO DE TARRAGONA. SAM. Unitat d'Arquitectura Municipal. Pere Martell, 2. Tarragona 43001. Tel 977296642. Pàgina 1 de 4
 SIGNAT ELECTRÒNICAMENT PER:
 CPISR-1 C David Gatell Angles - DNI ** el dia 10/10/2018 a les 13:38:52

Signat per: David Gatell Angles
Càrrec: TÈCNIC/A DE PROJECTE B
Data: 17-09-2019 08:50:24

 

Aquest document és una còpia autèntica del document electrònic custodiat per Diputació de Tarragona. Podeu verificar la seva autenticitat a través del servei de validació de la Seu Electrònica de l'Ens amb el CVE 1EE1C34126DA4C4B9A2150E8478737E2 i data d'emissió 12/04/2019 a les 11:33:24



Codi de verificació: e5a67772-bf85-4a3e-a1ec-b7a59933c66d

Per a la verificació del següent codi podrà connectar-se a la següent adreça
<https://egovern.altanet.org/valida/?codigoVerificacion=e5a67772-bf85-4a3e-a1ec-b7a59933c66d>

Aquest document és una còpia autèntica del document electrònic original custodiat per Diputació de Tarragona. Podem verificar la seva autenticitat a través del servei de validació de la Seu Electrònica de l'Ente amb el CVE: 4E1C3A12B0AC49BA9150E8478737EE i data d'emissió 12/04/2019 a les 11:38:24

3. MEMÒRIA CONSTRUCTIVA

3.1. TREBALLS PREVIS I GENERALS

3.1.1. Tasques i despeses extraordinàries particulars d'obra

De reforma executada en edifici en funcionament. D'organització, gestió i comunicació entre el contractista, la direcció facultativa, els representants del promotor, conserges i altre personal del centre; de delimitació d'espais; d'habilitació de passos per als usuaris de l'edifici; i de protecció d'espais i zones existents. Inclou gestió de claus i accessos. Quan s'emagatzemin materials en zones i superfícies que no es reformin, s'utilitzarà materials de protecció i tècniques que no malmetin les mateixes. Inclou senyalització d'espais i accessos. Inclou despeses ocasionades per aturades puntuals dels treballs per necessitats dels usuaris de l'edifici. Inclou despeses ocasionades per haver de desenvolupar les tasques més molestes per als usuaris de l'edifici, fora de l'horari dels mateixos, realitzant-les per les tardes i els caps de setmana. Inclou despeses d'acopi de materials ocasionades per aturades i/o imprevistos. Inclou despeses d'acopi de materials, de duplicat de tasques i viatges de treballadors, i de temps d'espera.

3.2. ENDERROCS

3.2.1. Gestió de residus

Gestió de residus d'acord amb l'Estudi de Gestió de Residus del projecte. Inclou separació en obra, i transport i entrega dels residus a instal·lacions autoritzades de gestió de residus. Abans d'acabar l'obra, el contractista entregarà a la direcció facultativa el certificat de residus emès pel gestor dels mateixos.

3.3. RAM DE PALETA

Construcció de daus de recolzament sobre coberta per a suport de càrregues puntuals, amb encofrat pla i formigó de 200 kg/m3. Inclou desencofrat, neteja i geotextil de protecció.

3.4. SERRALLERIA

Es preveu la construcció de dues escales i baranes de protecció perimetral amb perfils d'estructura metàl·lica d'acer S275JR. Les plataformes de desembarcament, replans i graons de l'escala s'executaran amb relliga d'acer galvanitzat. Els graons aniran soldats a l'estructura. Els elements de protecció es faran amb tub, passamà i rodó d'acer per pintar.

3.5. REVESTIMENTS

Pintat d'estructures d'acer amb sistemes de protecció amb grau de durabilitat M, per a classe d'exposició C3, segons UNE-EN ISO 12944, format per 3 capes, 2 capes d'imprimació de 100 µm pintura epoxi (la primera a taller) i capa d'acabat de 60 µm de pintura de poliuretà, amb un gruix total de protecció de 160 µm, aplicat de forma manual.

3.6. CONTROL DE QUALITAT

Control de Qualitat de l'obra d'acord amb les instruccions de projecte i de la direcció facultativa. Tota la documentació (de validació prèvia, de resultats d'assaigs, de funcionament, d'estat realment executat, de garantia, etc.) s'entregarà amb la màxima antelació. Les partides de l'obra no es consideraran executades si manca aquesta documentació.

3.7. SEGURETAT I SALUT

Mesures i tasques de Seguretat i Salut de tota l'obra d'acord amb el contingut de l'Estudi de Seguretat i Salut del projecte.

Inclou:

-Organització, formació, informació, administració, gestió, comunicació, coordinació, designació -de recurs preventiu, etc.-, documentació*, reunions del comitè de seguretat i salut, altres reunions de seguretat i salut del personal. (*El contractista facilitarà les dades, de totes les empreses i autònoms que subcontracti, al Coordinador de Seguretat i Salut de l'obra, les informarà del Pla de Seguretat i Salut de l'obra, recollirà els Plans o les adhesions corresponents d'aquestes, i els entregarà al Coordinador. Aquestes empreses i autònoms no podran entrar a l'obra fins que el Coordinador de Seguretat i Salut ho autoritzi.)

-Proteccions col·lectives de seguretat -homologades segons UNE-EN o equivalent-: senyalització -normalitzada, prohibició d'accés a tota persona aliena a l'obra, informació de seguretat, plaques, etc.-, barreres, tanques fixes -opaques-, baranes -amb 3 travessers (passamà, intermig i sòcol), 90 cm d'alçada, resistència 150 kg, etc.-, tanques mòbils -de tubs i perfils metàl·lics soldats en una sola peça, de malles metàl·liques fixades a peus de formigó, etc.-, cintes d'abalisament, tanques d'avertència o abalisament de malla de polietilè taronja, mesures especials de protecció i confort dels usuaris de l'edifici, protectors per a elements punxants de tot tipus -peces, bolets de plàstic vermell, etc.-, portes -de planxa d'acer galvanitzat, etc.-, proteccions horitzontals d'obertures -de fusta, xarxes, etc.-, enllumenat.

-Proteccions individuals de seguretat -homologades segons UNE-EN o equivalent-: ulleres de tot tipus -antiimpactes, etc.-, calçat de tot tipus -botes baixes, botes altes, resistents a la humitat, etc.-, cascs de tot tipus -per a ús normal, lligables per a treballs en alçada i altres usos especials, etc.-, armilles de tot tipus -refelctants, d'identificació, visualització, porta-eines, etc.-, guants de tot tipus -ús general, per a soldador, per a ferrallista, d'alta resistència al tall i a l'abracció, amb màniga llarga, etc.-, arnesos de tot tipus, cinturons de tot tipus, pantal·lons facials de tot tipus, protectors auditius de tot tipus -orellera, acoplable a casc, etc.-, mascaretes de tot tipus -autofiltrants, etc.-, granotes de treball de tot tipus, impermeables de tot tipus -amb jaqueta, caputxa i pantalons, etc.-, davantals de tot tipus -soldador, serratge, etc.-, vestit ignífug de tot tipus, polaines de tot tipus, roba i vestimenta de tot tipus, enllumenat.

-Reconeixements mèdics.

-Revisions periòdiques d'instal·lacions d'obra.

-Instal·lacions d'extinció d'incendis: extintors.



Diputació Tarragona



SAM
SERVEI D'ASSISTÈNCIA MUNICIPAL
Arquitectura Municipal

Projecte d'adequació de l'accessibilitat a la coberta de l'Escola d'Art i Disseny de Tarragona. Memòria. Exp. 2014-0057.

DIPUTACIÓ DE TARRAGONA. SAM. Unitat d'Arquitectura Municipal. Pere Martell, 2. Tarragona 43001. Tel 977296642. Pàgina 3 de 4
SIGNAT ELECTRÒNICAMENT PER:
CPISR-1 C David Gatell Angles - DNI ** el dia 10/10/2018 a les 13:38:52

Signat per: David Gatell Angles

Càrrec: TÈCNIC/A DE PROJECTE B

Data: 17-09-2019 08:50:24



Codi de verificació: e5a67772-bf85-4a3e-a1ec-b7a59933c66d

Per a la verificació del següent codi podrà connectar-se a la següent adreça
<https://egovern.altanet.org/valida/?codigoVerificacion=e5a67772-bf85-4a3e-a1ec-b7a59933c66d>

Aquest document és una còpia autèntica del document electrònic original custodiat per Diputació de Tarragona. Podem verificar la seva autenticitat a través del Servei de Validació de la Seu Electrònica de l'Ente amb el CVE 1E1C3A1E6A4C489A250E8478737EE i data d'emissió 12/04/2019 a les 11:38:24

- Primers auxilis: farmaciola -amb el contingut establert a l'ordenança general de seguretat i salut en el treball-, informació, senyalització.
- Condicions sanitàries: adaptació de local existent per a vestuari del personal, adaptació i neteja de serveis higiènics existents.
- Plataforma-cistella elevadora per a pujar a la coberta i altres treballs en alçada.
- Instal·lació temporal d'elements per a lligat de persones -punts o línies de vida homologades- a la coberta. La instal·lació es farà sense baixar de la plataforma-cistella elevadora. Les línies de vida seran cables o cordes horitzontals i permetran l'ancoratge i desplaçament de les cordes secundàries lligades als cinturons i arnesos de seguretat. Aquestes cordes tindran dispositius anticaiguda autoblocadors. Tots els elements estaran homologats i tindran les característiques necessàries per a evitar caigudes a diferent nivell de més de 2 metres.
- Instal·lació de baranes temporals -homologades, amb 3 travessers (passamà, intermig i sòcol), 90 cm d'alçada, resistència 150 kg, etc.- en tots aquells punts de la coberta existent on hi hagi risc de caiguda (major de 2 metres) i no hi hagi barana o aquesta sigui inferior a 90 cm. Per a aquesta tasca s'utilitzaran els sistemes de lligat i evitament de caigudes del punt anterior.
- Neteja de l'obra i conservació de les instal·lacions de l'obra.

4. CLASSIFICACIÓ DEL CONTRACTISTA

Segons l'article 43, de "Elevació d'umbrals per a l'exigència de classificació", de la Llei 14/2013, de 27 de setembre, de recolzament als emprenedors, que modifica el text refós de la Llei de Contractes del Sector Públic, aprovat per Reial Decret Legislatiu 3/2011, de 14 de novembre: "Per contractar amb les administracions públiques l'execució de contractes d'obres d'un valor estimat igual o superior a 500.000 euros, o de contractes de serveis d'un valor estimat igual o superior a 200.000 euros, és requisit indispensable que l'empresari estigui degudament classificat."

El valor estimat (sense IVA) és inferior a 500.000 euros, i no és requisit indispensable que l'empresari estigui degudament classificat. No obstant, s'indiquen les classificacions que li correspon al pressupost de l'obra, per si es vol utilitzar durant el procés de contractació:

"Grup C, Subgrup 3, Categoria a"

Tarragona, juliol de 2018
L'Arquitecte tècnic

David Gatell Anglès



Diputació Tarragona



SAM
SERVEI D'ASSISTÈNCIA MUNICIPAL
Arquitectura Municipal


Projecte d'adequació de l'accessibilitat a la coberta de l'Escola d'Art i Disseny de Tarragona. Memòria. Exp. 2014-0057.

DIPUTACIÓ DE TARRAGONA. SAM. Unitat d'Arquitectura Municipal. Pere Martell, 2. Tarragona 43001. Tel 977296642. Pàgina 4 de 4
SIGNAT ELECTRÒNICAMENT PER:
CPISR-1 C David Gatell Anglès - DNI ** el dia 10/09/2019 a les 13:38:52

Signat per: David Gatell Anglès
Càrrec: TÈCNIC/A DE PROJECTE B
Data: 17-09-2019 08:50:24



Diputació Tarragona

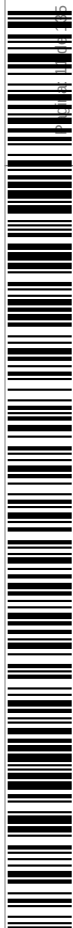

Codi de verificació: e5a67772-bf85-4a3e-a1ec-b7a59933c66d

Per a la verificació del següent codi podrà connectar-se a la següent adreça
<https://egovern.altanet.org/valida/?codigoVerificacion=e5a67772-bf85-4a3e-a1ec-b7a59933c66d>

Aquest document és una còpia autèntica del document electrònic original custodiat per Diputació de Tarragona. Podeu verificar la seva autenticitat a través del Servei de Validació de la Seu Electrònica de l'Ens amb el CVE: EE1C3412B04C489A2150E8478737EE i data d'emissió 12/04/2019 a les 11:38:24

LLISTA NORMATIVA TÈCNICA

SIGNAT ELECTRÒNICAMENT PER:
CPISR-1 C David Gatell Angles - DNI ** el dia 10/10/2018 a les 13:38:52

Signat per: David Gatell Angles
Càrrec: TÈCNIC/A DE PROJECTE B
Data: 17-09-2019 08:50:24



Codi de verificació: e5a67772-bf85-4a3e-a1ec-b7a59933c66d

Per a la verificació del següent codi podrà connectar-se a la següent adreça
<https://egovern.altanet.org/valida/?codigoVerificacion=e5a67772-bf85-4a3e-a1ec-b7a59933c66d>

Aquest document és una còpia autèntica del document electrònic original custodiat per Diputació de Tarragona. Podem verificar la seva autenticitat a través del servei de validació de la Seu Electrònica de l'Ensi amb el CVE 1EE1C3412B04C489A2150E8478737EE i data d'emissió 12/04/2019 a les 11:38:24

Accessibilitat

Condiciones básicas de accesibilidad y no discriminación de las personas con discapacidad para el acceso y utilización de los espacios públicos urbanizados y edificaciones

RD 505/2007 (BOE 113 de l'11/5/2007). Desarrollo de la LIONDAU, Ley de Igualdad de oportunidades y no discriminación y acceso universal.

CTE Part I Exigències bàsiques de seguretat d'utilització i accessibilitat, SUA

CTE DB Document Bàsic SUA Seguretat d'utilització i accessibilitat

RD 314/2006 (BOE 28/03/2006) i les seves modificacions

Llei d'accessibilitat

Llei 13/2014 (DOGC 4/11/2014)

Codi d'accessibilitat de Catalunya, de desplegament de la Llei 20/91

D 135/95 (DOGC 24/3/95)

Seguretat estructural

CTE Part I Exigències bàsiques de Seguretat Estructural, SE

CTE DB SE Document Bàsic Seguretat Estructural, Bases de càlcul

CTE DB SE AE Document Bàsic Accions a l'edificació

RD 314/2006 (BOE 28/03/2006) i les seves modificacions

Seguretat en cas d'incendi

CTE Part I Exigències bàsiques de seguretat en cas d'incendi, SI

CTE DB SI Document Bàsic Seguretat en cas d'Incendi

RD 314/2006 (BOE 28/03/2006) i les seves modificacions

CTE DB SI Document Bàsic Seguretat en cas d'Incendi

Reglamento de seguridad en caso de incendios en establecimientos industriales, RSCIEI

RD 2267/2004, (BOE: 17/12/2004)

Prevenió i seguretat en matèria d'incendis en establiments, activitats, infraestructures i edificis.

Llei 3/2010 del 18 de febrer (DOGC: 10.03.10), *entra en vigor 10.05.10.*

Instruccions tècniques complementàries, SPs (DOGC 26/10/2012)

Ordenança Municipal de protecció en cas d'incendi de Barcelona, OMCPi 2008 (només per projectes a Barcelona)

Seguretat d'utilització i accessibilitat

CTE Part I Exigències bàsiques de seguretat d'utilització i accessibilitat, SUA

CTE DB SUA Document Bàsic Seguretat d'Utilització i Accessibilitat

SUA-1 Seguretat enfront al risc de caigudes

SUA-2 Seguretat enfront al risc d'impacte o enganxades

SUA-3 Seguretat enfront al risc "d'aprisionament"

SUA-5 Seguretat enfront al risc causat per situacions d'alta ocupació

SUA-6 Seguretat enfront al risc d'ofegament

SUA-7 Seguretat enfront al risc causat per vehicles en moviment

SUA-8 Seguretat enfront al risc causat pel llamp

SUA-9 Accessibilitat

RD 314/2006 (BOE 28/03/2006) i les seves modificacions

SIGNAT ELECTRÒNICAMENT PER:
CPISR-1 C David Gatell Angles - DNI ** el dia 10/10/2018 a les 13:38:52

2/11

Signat per: David Gatell Angles
Càrrec: TÈCNIC/A DE PROJECTE B
Data: 17-09-2019 08:50:24



Codi de verificació: e5a67772-bf85-4a3e-a1ec-b7a59933c66d

Per a la verificació del següent codi podrà connectar-se a la següent adreça
<https://egovern.altanet.org/valida/7codigo?verificacion=e5a67772-bf85-4a3e-a1ec-b7a59933c66d>

Aquest document és una còpia autèntica del document electrònic original custodiat per Diputació de Tarragona. Podem verificar la seva autenticitat a través del servei de validació de la Seu Electrònica de l'Ens amb el CVE: 4E1C3412B04C49A9A2150E8478737EE i data d'emissió 12/04/2019 a les 11:38:24

Salubritat

CTE Part I Exigències bàsiques d'Habitabilitat Salubritat, HS

CTE DB HS Document Bàsic Salubritat

HS 1 Protecció enfront de la humitat

HS 2 Recollida i evacuació de residus

HS 3 Qualitat de l'aire interior

HS 4 Subministrament d'aigua

HS 5 Evacuació d'aigües

RD 314/2006 (BOE 28/03/2006) i les seves modificacions

Es regula l'adopció de criteris ambientals i d'ecoeficiència en els edificis

D 21/2006 (DOGC: 16/02/2006) i D 111/2009 (DOGC:16/7/2009)

Protecció enfront del soroll

CTE Part I Exigències bàsiques d'Habitabilitat Protecció davant del soroll, HR

CTE DB HR Document Bàsic Protecció davant del soroll

RD 314/2006 (BOE 28/03/2006) i les seves modificacions

Ley del ruido

Ley 37/2003 (BOE 276, 18.11.2003)

Zonificación acústica, objetivos de calidad y emisiones acústicas

RD 1367/2007 (BOE 23/10/2007)

Llei de protecció contra la contaminació acústica

Llei 16/2002 (DOGC 3675, 11.07.2002)

Reglament de la Llei 16/2002 de protecció contra la contaminació acústica

Decret 176/2009 (DOGC 5506, 16.11.2009)

Es regula l'adopció de criteris ambientals i d'ecoeficiència en els edificis

D 21/2006 (DOGC: 16/02/2006) i D 111/2009 (DOGC:16/7/2009)

Ordenances municipals

Estalvi d'energia

CTE Part I Exigències bàsiques d'estalvi d'energia, HE

CTE DB HE Document Bàsic Estalvi d'Energia

HE-0 Limitació del consum energètic

HE-1 Limitació de la demanda energètica

HE-2 Rendiment de les Instal·lacions Tèrmiques

HE-3 Eficiència energètica de les instal·lacions d'il·luminació

HE-4 Contribució solar mínima d'aigua calenta sanitària

HE-5 Contribució fotovoltaica mínima d'energia elèctrica

RD 314/2006 (BOE 28/03/2006) i les seves modificacions. Actualització DB HE: Orden FOM/ 1635/2013, (BOE 12/09/2013) amb correcció d'errades (BOE 08/11/2013)

Es regula l'adopció de criteris ambientals i d'ecoeficiència en els edificis

D 21/2006 (DOGC: 16/02/2006) i D 111/2009 (DOGC:16/7/2009)

SIGNAT ELECTRÒNICAMENT PER:
CPISR-1 C David Gatell Angles - DNI ** el dia 10/10/2018 a les 13:38:52

3/11

Signat per: David Gatell Angles
Càrrec: TÈCNIC/A DE PROJECTE B
Data: 17-09-2019 08:50:24

NORMATIVA DELS SISTEMES CONSTRUCTIUS DE L'EDIFICI

Sistemes estructurals

CTE DB SE Document Bàsic Seguretat Estructural, Bases de càlcul

CTE DB SE AE Document Bàsic Accions a l'edificació

CTE DB SE C Document Bàsic Fonaments

CTE DB SE A Document Bàsic Acer

CTE DB SE M Document Bàsic Fusta

CTE DB SE F Document Bàsic Fàbrica

CTE DB SI 6 Resistència al foc de l'estructura i Annexes C, D, E, F

RD 314/2006 (BOE 28/03/2006) i les seves modificacions.

NCSE-02 Norma de Construcción Sismorresistente. Parte general y edificación

RD 997/2002, de 27 de setembre (BOE: 11/10/02)

EHE-08 Instrucción de hormigón estructural

RD 1247/2008, de 18 de juliol (BOE 22/08/2008)

Instrucció d'Acer Estructural EAE

RD 751/2011 (BOE 23/6/2011)

El RD especifica que el seu àmbit d'aplicació és per a totes les estructures i elements d'acer estructural, tant d'edificació com d'enginyeria civil i que en obres d'edificació es pot fer servir indistintament aquesta Instrucció i el DB SE-A Acer del Codi Tècnic de l'Edificació.

NRE-AEOR-93 Norma reglamentària d'edificació sobre accions en l'edificació en les obres de rehabilitació estructural dels sostres d'edificis d'habitatges

O 18/1/94 (DOGC: 28/1/94)

Sistemes constructius

CTE DB HS 1 Protecció enfront de la humitat

CTE DB HR Protecció davant del soroll

CTE DB HE 1 Limitació de la demanda energètica

CTE DB SE AE Accions en l'edificació

CTE DB SE F Fàbrica i altres

CTE DB SI Seguretat en cas d'Incendi, SI 1 i SI 2, Annex F

CTE DB SUA Seguretat d'Utilització i Accessibilitat, SUA 1 i SUA 2

RD 314/2006 (BOE 28/03/2006) i les seves modificacions.

Codi d'accessibilitat de Catalunya, de desplegament de la Llei 20/91

D 135/95 (DOGC: 24/3/95)

Es regula l'adopció de criteris ambientals i d'ecoeficiència en els edificis

D 21/2006 (DOGC: 16/02/2006) i D 111/2009 (DOGC:16/7/2009)

Aquest document és una còpia autèntica del document electrònic original custodiat per Diputació de Tarragona. Podem verificar la seva autenticitat a través del servei de validació de la Seu Electrònica de l'Ens amb el CVE: EE1C341E2B04C49A9150E8478737EE i data d'emissió 12/04/2019 a les 11:38:24

SIGNAT ELECTRÒNICAMENT PER:
CPISR-1 C David Gatell Angles - DNI ** el dia 10/10/2018 a les 13:38:52

4/11

Signat per: David Gatell Angles
Càrrec: TÈCNIC/A DE PROJECTE B
Data: 17-09-2019 08:50:24

Sistema de condicionaments, instal·lacions i serveis

Instal·lacions d'ascensors

Disposiciones de aplicación de la Directiva del Parlamento Europeo y del Consejo, 95/16/CE, sobre ascensores

RD 1314/97 (BOE: 30/9/97) (BOE 28/07/98)

Reglamento de aparatos elevadores

O 30/6/66 (BOE: 26/7/66)correctió d'errades (BOE: 20/9/66)modificacions (BOE: 28/11/73; 12/11/75; 10/8/76; 13/3/81; 21/4/81; 25/11/81)

Reglamento de aparatos de elevación y su manutención. Instrucciones Técnicas Complementarias

RD 2291/85 (BOE: 11/12/85)regulació de l'aplicació (DOGC: 19/1/87)modificacions (DOGC: 7/2/90). Derogat pel RD 1314/1997, excepte els articles 10, 11, 12, 13, 14, 15, 19 i 23.

Instrucción Técnica Complementaria AEM 1 "Ascensores" del Reglamento de aparatos de elevación y manutención,

RD 88/2013 (BOE 22/2/2013)

Prescripciones Técnicas no previstas a la ITC-MIE-AEM-1 y aprobación de prescripciones técnicas

derogada pel RD 1314/1997

llevat dels articles que remeten als articles vigents del reglament anteriorment esmentats

Resolución 27/04/92 (BOE: 15/05/92)

Condiciones técnicas mínimas exigibles a los ascensores y normas para realizar las inspecciones periódicas

O. 31/03/81 (BOE: 20/04/81)

Se autoriza la instalación de ascensores sin cuarto de máquinas

Resolución 3/4/97 (BOE: 23/4/97) correctió d'errors (BOE: 23/5/97)

Se autoriza la instalación de ascensores con máquinas en foso

Resolución 10/09/98 (BOE: 25/9/98)

Prescripciones para el incremento de la seguridad del parque de ascensores existentes

RD 57/2005 (BOE: 4/2/2005)

Normes per a la comercialització i posada en servei de les màquines

RD 1644/08 de 10 d'octubre (BOE 11.10.08)

Aplicació del RD 1314/1997, de disposicions d'aplicació de la Directiva del Parlament Europeu i del Consell 95/16/CE, sobre ascensors

O 31/06/99 (DOGC: 11/06/99), correctió d'errades (DOGC: 05/08/99)

Aplicació per entitats d'inspecció i control de condicions tècniques de seguretat i inspecció periòdica

Resolució 22/06/87 (DOGC 20/07/87)

Condicions tècniques de seguretat als ascensors

O. 9/4/84 (DOGC: 30/5/84)ampliació de terminis del DOGC: 4/2/87 i 7/2/90)

Aclariments de diferents articles del "Reglamento de aparatos elevadores"

O 23/12/81 (DOGC: 03/02/82)

Plataformes elevadores verticales per a ús de persones amb mobilitat reduïda.

Instrucció 6/2006

Aplicació a Catalunya del Reial Decret 88/2013, de 8 de febrer, pel qual s'aprova la Instrucció tècnica complementària AEM 1 "Ascensores" del Reglament d'aparells d'elevació i manutenció, aprovat pel RD 2291/1985, de 8 de novembre

Ordre EMO/254/2013 (DOGC 23/10/2013)

Aquest document és una còpia autèntica del document electrònic original custodiat per Diputació de Tarragona. Podem verificar la seva autenticitat a través del servei de validació de la Seu Electrònica de l'Ensi amb el CVE: EE1C3412B04C49A92150E8478737EE i data d'emissió 12/04/2019 a les 11:38:24

SIGNAT ELECTRÒNICAMENT PER:
CPISR-1 C David Gatell Angles - DNI ** el dia 10/10/2018 a les 13:38:52

5/11



Codi de verificació: e5a67772-bf85-4a3e-a1ec-b7a59933c66d

Per a la verificació del següent codi podrà connectar-se a la següent adreça
<https://egovern.altanet.org/valida?codigoVerificacion=e5a67772-bf85-4a3e-a1ec-b7a59933c66d>

Aquest document és una còpia autèntica del document electrònic original custodiat per Diputació de Tarragona. Poden verificar la seva autenticitat a través del servei de validació de la Seu Electrònica de l'Ensi amb el CVE: EE1C341E6D4C49A2150E8478737EE i data d'emissió 12/04/2019 a les 11:38:24

Instal·lacions de recollida i evacuació de residus

CTE DB HS 2 Recollida i evacuació de residus
RD 314/2006 (BOE 28/03/2006) i les seves modificacions
[Ordenances municipals](#)


Instal·lacions d'aigua

CTE DB HS 4 Subministrament d'aigua
RD 314/2006 (BOE 28/03/2006) i les seves modificacions.
CTE DB HE 4 Contribució solar mínima d'aigua calenta sanitària
RD 314/2006 (BOE 28/03/2006) i les seves modificacions.
Criterios sanitarios del agua de consumo humano
RD 140/2003 (BOE 21/02/2003)
Criterios higiénico-sanitarios para la prevención y control de la legionelosis.
RD 865/2003 (BOE 18/07/2003)
Reglamento d'equips a pressió. Instruccions tècniques complementàries
RD 2060/2008 (BOE 05/02/2009)
Es regula l'adopció de criteris ambientals i d'ecoeficiència en els edificis
D 21/2006 (DOGC 16/02/2006) i D111/2009 (DOGC:16/7/2009)
Condicions higienicosanitàries per a la prevenció i el control de la legionel·losi
D 352/2004 (DOGC 29/07/2004)
Mesures de foment per a l'estalvi d'aigua en determinats edificis i habitatges (d'aplicació obligatòria als edificis destinats a serveis públics de la Generalitat de Catalunya, així com en els habitatges finançats amb ajuts atorgats o gestionats per la Generalitat de Catalunya)
D 202/98 (DOGC 06/08/98)
[Ordenances municipals](#)

Instal·lacions d'evacuació

CTE DB HS 5 Evacuació d'aigües
RD 314/2006 (BOE 28/03/2006) i les seves modificacions
Es regula l'adopció de criteris ambientals i d'ecoeficiència en els edificis
D 21/2006 (DOGC 16/02/2006) i D111/2009 (DOGC:16/7/2009)
[Ordenances municipals](#)

SIGNAT ELECTRÒNICAMENT PER:
CPISR-1 C David Gatell Angles - DNI ** el dia 10/10/2018 a les 13:38:52

 

Per a la verificació del següent codi podrà connectar-se a la següent adreça
<https://legovern.altanet.org/valida/?codigoVerificacion=e5a67772-bf85-4a3e-a1ec-b7a599333c66d>

Aquest document és una còpia autèntica del document electrònic custodiat per Diputació de Tarragona. Podeu verificar la seva autenticitat a través del servei de validació de la Seu Electrónica de l'Ens amb el CVE 1EE1C34126D4AC499A2150E8478737E2 i la data d'emissió 12/04/2019 a les 11:33:24

CTE DB HE 2 Rendiment de les Instal·lacions Tèrmiques (remet al RITE)

RD 314/2006 (BOE 28/03/2006) i les seves modificacions. Actualització DB HE: Orden FOM/ 1635/2013, (BOE 12/09/2013) amb correcció d'errades (BOE 08/11/2013)

RITE Reglamento de Instalaciones Térmicas en los Edificios

RD 1027/2008 (BOE: 29/8/2007) i les seves posteriors correccions d'errades i modificacions

Requisits de disseny ecològic aplicables als productes que utilitzen energia

RD 1369/2007 (BOE 23.10.2007)

Criterios higiénico-sanitarios para la prevención y control de la legionelosis

RD 865/2003 (BOE 18/07/2003)

Reglamento d'equips a pressió. Instruccions tècniques complementàries

RD 2060/2008 (BOE: 05/02/2009)

Condicions higienicosanitàries per a la prevenció i el control de la legionel·losi

D 352/2004 (DOGC 29/07/2004)

CTE DB HS 3 Calidad del aire interior

RD 314/2006 (BOE 28/03/2006) i les seves modificacions.

RITE Reglamento de Instalaciones Térmicas en los Edificios

RD 1027/2008 (BOE: 29/8/2007 i les seves correccions d'errades (BOE 28/2/2008))

CTE DB SI 3.7 Control de humos

RD 314/2006 (BOE 28/03/2006) i les seves modificacions.

Reglamento de seguridad en caso de incendios en establecimientos industriales, RSCIEI

RD 2267/2004, (BOE: 17/12/2004)

Gas natural i GLP

Reglamento técnico de distribución y utilización de combustibles gaseosos y sus instrucciones técnicas complementarias.

ITC-ICG 03 Instalaciones de almacenamiento de gases licuados del petróleo (GLP) en depósitos fijos

ITC-ICG 06 Instalaciones de almacenamiento de gases licuados del petróleo (GLP) para uso propio

ITC-ICG 07 Instalaciones receptoras de combustibles gaseosos

RD 919/2006 (BOE: 4/9/2006)

Reglamento general del servicio público de gases combustibles

D 2913/1973 (BOE: 21/11/73) modificació (BOE: 21/5/75; 20/2/84), derogat en tot allò que contradiguin o s'oposin al que es disposa al "Reglamento técnico de distribución y utilización de combustibles gaseosos y sus instrucciones técnicas complementarias", aprovat pel RD 919/2006

Reglamento de redes y acometidas de combustibles gaseosos e instrucciones

O 18/11/74 (BOE: 6/12/74) modificació (BOE: 8/11/83; 23/7/84), derogat en tot allò que contradiguin o s'oposin al que es disposa al "Reglamento técnico de distribución y utilización de combustibles gaseosos y sus instrucciones técnicas complementarias", aprovat pel RD 919/2006

Instrucción Técnica Complementaria MI-IP-03 "Instalaciones Petrolíferas para uso propio"

RD 1523/1999 (BOE: 22/10/1999)

SIGNAT ELECTRÒNICAMENT PER:
CPISR-1 C David Gatell Angles - DNI ** el dia 10/10/2018 a les 13:38:52

7/11

Signat per: David Gatell Angles
Càrrec: TÈCNIC/A DE PROJECTE B
Data: 17-09-2019 08:50:24



Codi de verificació: e5a67772-bf85-4a3e-a1ec-b7a59933c66d

Per a la verificació del següent codi podrà connectar-se a la següent adreça
<https://egovern.altanet.org/valida?codigoVerificacion=e5a67772-bf85-4a3e-a1ec-b7a59933c66d>

Aquest document és una còpia autèntica del document electrònic original custodiat per Diputació de Tarragona. Podeu verificar la seva autenticitat a través del servei de validació de la Seu Electrònica de l'Ensi amb el CVE: EE1C3A1E2D4C49A9A2150E8478737EE i data d'emissió 12/04/2019 a les 11:38:24

Instal·lacions d'electricitat

REBT Reglamento electrotécnico para baja tensión. Instrucciones Técnicas Complementarias

RD 842/2002 (BOE 18/09/02)

Instrucción Técnica complementaria (ITC) BT 52 "Instalaciones con fines especiales. Infraestructura para la recarga de vehículos eléctricos", del Reglamento electrotécnico de baja tensión, y se modifican otras instrucciones técnicas complementarias del mismo.

RD 1053/2014 (BOE 31/12/2014)

CTE DB HE-5 Contribució fotovoltaica mínima d'energia elèctrica

RD 314/2006 (BOE 28/03/2006) i les seves modificacions.

Actividades de transporte, distribución, comercialización, suministro y procedimientos de autorización de instalaciones de energía eléctrica

RD 1955/2000 (BOE: 27/12/2000). Obligació de centre de transformació, distàncies línies elèctriques

Reglamento de condiciones técnicas y garantías de seguridad en líneas eléctricas de alta tensión y sus instrucciones técnicas complementarias, ITC-LAT 01 a 09

RD 223/2008 (BOE: 19/3/2008). En vigor a partir del 19.03.2008.

Reglamento sobre condiciones técnicas y garantías de seguridad en centrales eléctricas y centros de transformación

RD 3275/1982 (BOE: 1/12/82) correcció d'errors (BOE: 18/1/83)

Normas sobre ventilación y acceso de ciertos centros de transformación

Resolució 19/6/1984 (BOE: 26/6/84)

Connexió d'instal·lacions fotovoltaïques a la xarxa de baixa tensió

RD 1663/2000, de 29 de setembre (BOE: 30.09.00)

Procediment administratiu aplicable a les instal·lacions solars fotovoltaïques connectades a la xarxa elèctrica

D 352/2001, de 18 de setembre (DOGC 02.01.02)

Normes Tècniques particulars de FECSA-ENDESA relatives a les instal·lacions de xarxa i a les instal·lacions d'enllaç

Resolució ECF/4548/2006 (DOGC 22/2/2007)

Condicions de seguretat en les instal·lacions elèctriques de baixa tensió d'habitatges

Instrucció 9/2004, de 10 de maig, Direcció General de Seguretat industrial

Es fixa un termini provisional per a la inscripció de les instal·lacions d'energia elèctrica de baixa extensió ja existents, sotmeses al règim d'inspecció periòdica.

Instrucció 10/2005, de 16 de desembre de la Direcció General d'Energia i Mines


Es prorroguen els terminis establerts a la Instrucció 10/2005, de 16 de desembre, relativa a la inscripció de les instal·lacions d'energia elèctrica de baixa extensió ja existents, sotmeses al règim d'inspecció periòdica

Instrucció 3/2010, de 16 de desembre de la Direcció General d'Energia i Mines

Certificat sobre compliment de les distàncies reglamentàries d'obres i construccions a línies elèctriques

Resolució 4/11/1988 (DOGC 30/11/1988)

SIGNAT ELECTRÒNICAMENT PER:
CPISR-1 C David Gatell Angles - DNI ** el dia 10/10/2018 a les 13:38:52

 

Per a la verificació del següent codi podrà connectar-se a la següent adreça
<https://egovern.altanet.org/valida/?codigoVerificacion=e5a67772-bf85-4a3e-a1ec-b7a59933c66d>

Aquest document és una còpia autèntica del document electrònic custodiat per Diputació de Tarragona. Podeu verificar la seva autenticitat a través del servei de validació de la Seu Electrònica de l'Ens amb el CVE 1EE1034126D4AC499A2150E878737E2 i data d'emissió 12/04/2019 a les 11:33:24

Certificació energètica dels edificis

Procedimiento Básico para la certificación energética de los edificios

Real Decreto 235/2013 (BOE 13/4/2013)

Control de qualitat

Marc general

Código Técnico de la Edificación, CTE

RD 314/2006 (BOE 28/03/2006) i les seves modificacions. Actualització DB HE: Orden FOM/ 1635/2013, (BOE 12/09/2013) amb correcció d'errades (BOE 08/11/2013)

EHE-08 Instrucción de hormigón estructural. Capítulo 8. Control

RD 1247/2008 , de 18 de julio (BOE 22/08/2008)

Control de qualitat en l'edificació d'habitatges

D 375/1988 (DOGC: 28/12/88) correcció d'errades (DOGC: 24/2/89) desplegament (DOGC: 24/2/89, 11/10/89, 22/6/92 i 12/9/94)

Normatives de productes, equips i sistemes (no exhaustiu)

Disposiciones para la libre circulación de los productos de construcción

RD 1630/1992, de 29 de desembre, de transposició de la Directiva 89/106/CEE, modificat pel RD 1329/1995.

Clasificación de los productos de construcción y de los elementos constructivos en función de sus propiedades de reacción y de resistencia frente al fuego

RD 312/2005 (BOE: 2/04/2005) i modificació per RD 110/2008 (BOE: 12.02.2008)

Actualización de las fichas de autorización de uso de sistemas de forjados

R 30/1/1997 (BOE: 6/3/97). *Sempre que no hagin de disposar de marcatge CE, segons estableix l'EHE-08.*

RC-92 Instrucción para la recepción de cales en obras de rehabilitación de suelos

O 18/12/1992 (BOE: 26/12/92)

UC-85 recomanacions sobre l'ús de cendres volants en el formigó

O 12/4/1985 (DOGC: 3/5/85)

RC-08 Instrucción para la recepción de cementos

RD 956/2008 (BOE: 19/06/2008), correcció d'errades (BOE: 11/09/2008)

Criteris d'utilització en l'obra pública de determinats productes utilitzats en l'edificació

R 22/6/1998 (DOGC 3/8/98)

Gestió de residus de construcció i enderrocs

Text refós de la Llei reguladora dels residus

Decret Legislatiu 1/2009, de 21 de juliol (DOGC 28/7/2009)

Regulador de la producción y gestión de los residuos de construcción y demolición

RD 105/2008, d'1 de febrer (BOE 13/02/2008)

Programa de gestió de residus de la construcció de Catalunya (PROGROC), es regula la producció i gestió de residus de la construcció i demolició, i el cànon sobre la deposició controlada dels residus de la construcció.

D 89/2010, 26 juliol, (DOGC 6/07/2010)

Operaciones de valorización y eliminación de residuos y la lista europea de residuos

O MAM/304/2002, de 8 febrer (BOE 16/3/2002)

Residuos y suelos contaminados


Llei 22/2011 , de 28 de juliol (BOE 29/7/2011)

Aquest document és una còpia autèntica del document electrònic original custodiat per Diputació de Tarragona. Podem verificar la seva autenticitat a través del servei de validació de la Seu Electrònica de l'Ensi amb el CVE: 4E1C3412B04C499A2150E8478737EE i data d'emissió 12/04/2019 a les 11:38:24

SIGNAT ELECTRÒNICAMENT PER:
CPISR-1 C David Gatell Angles - DNI ** el dia 10/10/2018 a les 13:38:52

10/11

Signat per: David Gatell Angles
Càrrec: TÈCNIC/A DE PROJECTE B
Data: 17-09-2019 08:50:24

 

Per a la verificació del següent codi podrà connectar-se a la següent adreça
<https://egovern.altanet.org/validar?codigoVerificacion=5a67772-bf85-4a3e-a1ec-b7a59933c66d>

Ley de Ordenación de la Edificación, LOE

Llei 38/1999 (BOE 06/11/99); Modificació: Llei 52/2002,(BOE 31/12/02); Modificació pels Pressupostos generals de l'estat per a l'any 2003.
art. 105

Código Técnico de la Edificación, CTE

RD 314/2006 (BOE 28/03/2006) i les seves modificacions

Llibre de l'edifici per edificis d'habitatge

D 206/1992 (DOGC 7/10/92)

Aquest document és una còpia autèntica del document electrònic original custodiat per Diputació de Tarragona. Podeu verificar la seva autenticitat a través del servei de validació de la Seu Electrònica de l'Ens amb el CVE 1EE1C34126DA4C49A250E8478737E2 i data d'emissió 12/04/2019 a les 11:33:24

SIGNAT ELECTRONICAMENT PER:
CPISR-1 C David Gatell Angles - DNI ** el dia 10/10/2018 a les 13:38:52

11/11

Signat per: David Gatell Angles
Càrrec: TÈCNIC/A DE PROJECTE B
Data: 17-09-2019 08:50:24



Diputació Tarragona



Codi de verificació: e5a67772-bf85-4a3e-a1ec-b7a59933c66d

Per a la verificació del següent codi podrà connectar-se a la següent adreça
<https://egovern.altanet.org/valida/?codigoVerificacion=e5a67772-bf85-4a3e-a1ec-b7a59933c66d>

Aquest document és una còpia autèntica del document electrònic original custodiat per Diputació de Tarragona. Podeu verificar la seva autenticitat a través del Servei de Validació de la Seu Electrònica de l'Ens amb el CVE: 1EE1C3412B6AC489A2159E8478737EE i data d'emissió 12/04/2019 a les 11:38:24

PLEC DE CONDICIONS FACULTATIVES

SIGNAT ELECTRÒNICAMENT PER:
CPISR-1 C David Gatell Angles - DNI ** el dia 10/10/2018 a les 13:38:52

Signat per: David Gatell Angles
Càrrec: TÈCNIC/A DE PROJECTE B
Data: 17-09-2019 08:50:24



Codi de verificació: e5a67772-bf85-4a3e-a1ec-b7a59933c66d

Per a la verificació del següent codi podrà connectar-se a la següent adreça
<https://egovern.altanet.org/valida/?codigoVerificacion=e5a67772-bf85-4a3e-a1ec-b7a59933c66d>

Aquest document és una còpia autèntica del document electrònic original custodiat per Diputació de Tarragona. Podem verificar la seva autenticitat a través del servei de validació de la Seu Electrònica de l'Ens amb el CVE: 4E1C3412B04C499A2150E8478737EE i data d'emissió 12/04/2019 a les 11:38:24

PLEC DE CONDICIONS FACULTATIVES

1. DEFINICIÓ I ABAST DEL PLEC

1.1. OBJECTE

Aquest plec regeix conjuntament amb la Llei 30/2007 de Contractes del Sector Públic i supletòriament amb el Reglament General de Contractes de les Administracions Públiques i el Plec de Clàusules Administratives Generals per la Contractació de les Obres de l'Estat (PCAG), aprovat per Decret 3854/1970 de 31 de desembre en allò que no s'oposa a la Llei, i té per objecte la definició de les condicions facultatives, aspectes econòmics de la Direcció Facultativa i les recepcions d'obra i terminis que han de regir en les obres d'aquest projecte.

Aquest Plec de Condicions Facultatives, conjuntament amb els altres documents que l'acompanyen, la major part dels quals són exigits en l'article 124 de la LLEI DE CONTRACTES DE LES ADMINISTRACIONS PÚBLIQUES, formen el projecte al qual s'ha de subjectar l'execució de les obres. També és d'aplicació a l'execució de la present obra el Reglament d'Obres, Activitats i Serveis dels Ens Locals, aprovat pel Decret 179/1995 de 13 de juny i especialment el títol 1 que comprèn els articles 8 al 54.

El Plec de Condicions Tècniques, que també inclou aquest projecte, estableix la definició de les obres amb referència a les característiques que han de tenir els materials, els assaigs que s'han d'efectuar, les normes d'elaboració de les diferents unitats d'obra, les instal·lacions que s'exigeixen i les precaucions que s'han d'adoptar en el decurs de la construcció.

2. COMPATIBILITAT I RELACIÓ ENTRE ELS DOCUMENTS

Les partides o unitats d'obra són definides complementàriament i conjuntament per la documentació gràfica (plànols) i la documentació escrita (pressupost, memòria, plecs, estudis, etc.).

En el cas d'incompatibilitat o contradicció entre documents, té preferència l'escrit en el pressupost, en els plànols i en la resta de documents, en aquest ordre.

Si una partida o unitat d'obra figura en el pressupost amb preu assignat, s'haurà d'executar per aquest preu i segons les característiques especificades als plànols, al seu enunciat i al Plec de Prescripcions Tècniques.

3. CONDICIONS FACULTATIVES

3.1. OBLIGACIONS I DRETS DEL CONTRACTISTA

3.1.1. Personal

El contractista ha de tenir a l'obra el nombre d'operaris proporcionat a la classe i extensió dels treballs que estigui executant.

El contractista està obligat a retirar de l'obra els operaris que a criteri de la Direcció Facultativa no estiguin capacitats per portar a terme la feina que tenen assignada, que hagin demostrat negligència o desobeït reiteradament les ordres donades.

3.1.2. Permanència a l'Obra

El contractista ha d'estar a l'obra en el decurs de la jornada de treball. Tanmateix pot estar representat per un encarregat apte, autoritzat per escrit, per a rebre instruccions verbals i firmar rebuts, plànols o les comunicacions que se li adrecin.

3.1.3. Precaucions

Les precaucions a adoptar en el decurs de la construcció, han de ser les previstes en l'Ordenança General de Seguretat i Higiene en el Treball aprovada per Ordre Ministerial de 9 de març de 1.971 i les específiques per la Construcció publicades en l'ordenança de 28 d'agost de 1970 i Reglament de 20 de maig de 1952 (BOE 15-6-52, 5 a 9-9-70, 17-10-70, 28-11-70, 5-12-70, 16 i 17-3-71, 6-4-71); i les indicades en els documents de seguretat i salut del projecte.



SERVEI D'ASSISTÈNCIA MUNICIPAL

Plec de Condicions Facultatives del projecte d'adequació de l'accessibilitat a la coberta de l'EAD de Tarragona. Exp. 2014-000057
Diputació de Tarragona. SAM. Unitat d'Arquitectura Municipal. Carrer Pere Martell, 2. 43001. Tarragona. Tel 977296642

SIGNAT ELECTRÒNICAMENT PER:
CPISR-1 C David Gatell Angles - DNI ** el dia 10/10/2018 a les 13:38:52 Pàgina 1 de 6



Codi de verificació: e5a67772-bf85-4a3e-a1ec-b7a59933c66d

Per a la verificació del següent codi podrà connectar-se a la següent adreça:
<https://egovern.altanet.org/valida/?codigoVerificacion=e5a67772-bf85-4a3e-a1ec-b7a59933c66d>

Aquest document és una còpia autèntica del document electrònic original custodiat per Diputació de Tarragona. Podem verificar la seva autenticitat a través del servei de validació de la Seu Electrònica de l'Ente amb el CVE: 4E1C3A12B04C49A259E8478737EE i data d'emissió 12/04/2019 a les 11:38:24

3. 1. 4. Responsabilitat

El contractista és l'únic responsable de l'obra executada i l'únic interlocutor vàlid per a la Direcció Facultativa i l'Administració contractant.

No tindrà dret a indemnització si les unitats d'obra previstes en el projecte tenen un cost real superior al que figura en el pressupost un cop deduïda la baixa.

Serà responsable davant dels tribunals dels accidents que per inexperiència o negligència es puguin produir.

Ha de complir la legislació vigent que afecta a l'obra, Reglaments i Ordenances Municipals en general i en particular les que fan referència a la instal·lació de grues, tanca de l'obra, abocadors de runes i ocupació de la via pública.

Per a respondre de la responsabilitat civil davant de tercers, ha de subscriure o tenir subscrita una assegurança de responsabilitat civil general, que cobreixi un capital no inferior a 250.000 euros.

3. 1. 5. Desperfectes a les propietats confrontants

Si el contractista causa algun defecte en les propietats confrontants, haurà de restaurar-les pel seu compte i deixar-les en l'estat que es trobaven al començament de l'obra. El contractista ha d'adoptar quantes mesures trobi necessàries per tal d'evitar la caiguda d'operaris, el despreniment de ferramentes i materials que puguin causar accidents als vianants.

3. 1. 6. Assegurança

Resta obligat el contractista a assegurar aquestes obres a tot risc, per l'import total de la xifra d'adjudicació, en companyies de reconeguda solvència inscrites en el Registre corresponent. La pòlissa s'ha d'estendre amb la condició especial segons la qual, en cas de sinistre, un cop justificada la seva quantia, l'import íntegre de la indemnització, s'ha d'ingressar en la Caixa de Dipòsits per anar pagant les obres que es construeixin en reposició o reparació de les perjudicades i a mesura que es vagin realitzant d'acord amb les certificacions corresponents.

El termini de l'assegurança ha de ser per la total duració de les obres.

3. 1. 7. Obra executada

El contractista té l'obligació d'executar acuradament totes les obres, complir exactament totes les condicions estipulades i les ordres que el director de l'obra li doni verbalment o per escrit. Les obres afectades per aquesta contracta han de lliurar-se completament acabades.

Si a criteri del Director de l'obra hi ha alguna part mal executada, el contractista haurà d'enderrocar-la i tornar-la a executar tants cops sigui necessari, fins que resulti a satisfacció de la Direcció facultativa. Aquests augments de treball no li donaran dret a cap tipus d'indemnització.

3. 1. 8. Ordres per escrit

El contractista pot exigir que les ordres que rebí de la Direcció Facultativa siguin escrites en el Llibre d'Ordres que obligatòriament ha de figurar a l'obra, amb expressió si s'escau de la partida del pressupost per la que han de ser abonades les prestacions que comportin. El contractista ha de signar les ordres com "assabentat".

3. 1. 9. Marxa dels treballs

En cap cas el contractista pot suspendre els treballs ni reduir-los a menor escala de la que proporcionalment correspongui d'acord amb el programa de l'obra i amb el termini d'execució.

3. 2. FACULTATS DE LA DIRECCIÓ TÈCNICA

3. 2. 1. Interpretació dels documents

La Direcció Facultativa ha de resoldre tots els dubtes que sorgeixin en l'execució de l'obra, d'acord amb el Plec de Condicions Tècniques de la Direcció General d'Arquitectura, (O.M. de 4 de juny de 1973).

L'Adjudicatari ha de consultar tots els dubtes que consideri oportuns per una correcta interpretació de la qualitat constructiva i de les característiques del projecte.

3. 2. 2. Acceptació dels materials

Els materials han de ser reconeguts abans de la seva posta a l'obra per la Direcció Facultativa i sense la seva aprovació no poden emprar-se. A tal efecte l'adjudicatari ha de proporcionar, si li exigeix la D.F., un mínim de dues mostres per al seu examen. La Direcció Facultativa té el dret de rebutjar els materials que no reuneixin les condicions del projecte. Els materials rebutjats han de ser retirats de



SERVEI D'ASSISTÈNCIA MUNICIPAL

Plec de Condicions Facultatives del projecte d'adequació de l'accessibilitat a la coberta de l'EAD de Tarragona. Exp. 2014-000057
Diputació de Tarragona. SAM. Unitat d'Arquitectura Municipal. Carrer Pere Martell, 2. 43001. Tarragona. Tel 977296642

SIGNAT ELECTRÒNICAMENT PER:
CPISR-1 C David Gatell Angles - DNI ** el dia 10/10/2018 a les 13:38:52 Pàgina 2 de 6



Codi de verificació: e5a67772-bf85-4a3e-a1ec-b7a59933c66d

Per a la verificació del següent codi podrà connectar-se a la següent adreça
<https://egovern.altanet.org/valida/?codigoVerificacion=e5a67772-bf85-4a3e-a1ec-b7a59933c66d>

Aquest document és una còpia autèntica del document electrònic original custodiat per Diputació de Tarragona. Podem verificar la seva autenticitat a través del servei de validació de la Seu Electrònica de l'Ensi amb el CVE: 8E1C3A12B04C499A2150E8478737EE i data d'emissió 12/04/2019 a les 11:38:24

l'obra en el termini més breu. Les mostres acceptades han de ser guardades juntament amb els certificats dels assaigs o anàlisis per poder comparar-los o contrastar-los posteriorment.

3. 2. 3. Control de l'obra

La Direcció facultativa pot ordenar, quan ho consideri escaient, assaigs, anàlisis i extracció de mostres per a comprovar que tant els materials com les unitats d'obra estan en perfectes condicions i compleixen el Plec de Prescripcions Tècniques. Les despeses que això ocasioni seran a càrrec del contractista.

3. 2. 4. Naturalesa de les modificacions de projecte

Correspon al Director determinar la naturalesa de les unitats d'obra de les modificacions. En cas de desacord la contracta ha d'actuar conforme està previst a l'article 136 de R.G.C.E. però en cap cas pot considerar-se exonerada d'executar les partides objecte del desacord, paralitzar-les o relentitzar la seva execució.

4. CONDICIONS ECONÒMIQUES DE LA DIRECCIÓ FACULTATIVA

4. 1. MESURAMENTS I LIQUIDACIÓ

El mesurament del conjunt d'unitats d'obra que formen el present projecte es realitza aplicant a cada unitat d'obra la unitat de mesura que li sigui apropiada d'acord amb les unitats adoptades en el pressupost; i la liquidació és la que resulti d'aplicar els preus unitaris del projecte al resultat d'aquests mesuraments i després de deduir-ne el percentatge de la baixa en el seu cas.

El contractista pot formular en el termini de quinze dies, comptats a partir de la recepció de la certificació, la seva conformitat i/o les seves objeccions.

4. 2. EXCÉS D'OBRA

El contractista únicament té dret a percebre l'import de l'obra executada. Les diferències entre aquesta i la pressupostada no donen dret a cap tipus d'indemnització.

Tampoc s'abonarà l'obra en excés, en relació a la definida en el projecte, si a criteri de la Direcció Facultativa ha estat innecessàriament executada.

4. 3. PREUS UNITARIS

Tots els treballs, mitjans auxiliars i materials necessaris per a la correcta execució i acabat de qualsevol unitat d'obra, es consideren inclosos en el seu preu, malgrat no figurin tots ells especificats en la descomposició o descripció dels preus.

La quantificació errònia o manca d'elements necessaris per a la correcta execució d'una unitat d'obra en la descomposició del seu preu, no dóna dret a cap tipus de compensació econòmica. És a dir, el contractista ha d'executar la partida definida complementàriament i conjuntament a la documentació gràfica, al Plec de prescripcions tècniques i a l'enunciat o descripció del pressupost, per l'import assignat en aquest darrer document.

4. 4. CARÀCTER PROVISIONAL DE LES CERTIFICACIONS

Les certificacions únicament tenen caràcter provisional fins a la liquidació de l'obra i no suposen l'aprovació de les obres que s'hi inclouen ni l'acceptació dels mesuraments com a definitius.

4. 5. MODIFICACIONS DE PROJECTE

Les modificacions de projecte que s'introdueixin en el decurs de l'obra segons la legislació d'aplicació, es classifiquen en dos tipus:

Variacions de detall d'obligada acceptació pel contractista que les ha d'executar pel preu fixat al pressupost sense que tingui dret a reclamar cap indemnització.

Obres o prestacions no compreses a la contracta o quines característiques difereixen substancialment de les incloses en el projecte. En aquest cas els preus s'han d'establir contradictòriament.

Si no s'assoleix un acord entre el contractista i l'Administració, s'actuarà tal com estableix l'article 146 de la Llei de Contractes de les Administracions Públiques. Mentre no es creï la Comissió d'Arbitratge, el contractista queda exonerat d'executar les partides de referència.

4. 5. 1. A. Variacions de detall d'obligada acceptació

Tenen aqueixa naturalesa les següents modificacions:



SERVEI D'ASSISTÈNCIA MUNICIPAL

Plec de Condicions Facultatives del projecte d'adequació de l'accessibilitat a la coberta de l'EAD de Tarragona. Exp. 2014-000057
Diputació de Tarragona. SAM. Unitat d'Arquitectura Municipal. Carrer Pere Martell, 2. 43001. Tarragona. Tel 977296642

SIGNAT ELECTRÒNICAMENT PER:
CPISR-1 C David Gatell Angles - DNI ** el dia 10/10/2018 a les 13:38:52 Pàgina 3 de 6



Codi de verificació: e5a67772-bf85-4a3e-a1ec-b7a59933c66d

Per a la verificació del següent codi podrà connectar-se a la següent adreça
<https://egovern.altanet.org/valida/?codigoVerificacion=e5a67772-bf85-4a3e-a1ec-b7a59933c66d>

Aquest document és una còpia autèntica del document electrònic original custodiat per Diputació de Tarragona. Poden verificar la seva autenticitat a través del servei de validació de la Seu Electrònica de l'Ente amb el CVE: 4E1C3412B04C49A2159E8478737EE i data d'emissió 12/04/2019 a les 11:38:24

Augment, reducció i supressió de les d'unitats d'obra compreses en el projecte amb l'única limitació que, en conjunt, el seu import no sobrepassi per excés o per defecte el 20% de l'import del pressupost. Les unitats d'obra compreses en el projecte que com a conseqüència de modificacions s'augmentin, s'han d'abonar al preu marcat en el pressupost, sense tenir en compte increments o disminució del mateix per la seva situació dins de l'obra, especial dificultat d'execució o diferències en la utilització de mitjans auxiliars.

4. 5. 2. B. Modificacions de projecte que s'abonaran establint preus contradictoris

S'han d'abonar mitjançant preus contradictoris les modificacions que introdueixin unitats d'obra que compleixin una de les dues condicions següents:

a) que no estiguin compreses en el projecte.

b) que les seves característiques es difereixin substancialment de les del projecte.

A tal efecte, s'ha de redactar la corresponent Acta de Preus Contradictoris que ha de ser signada com a prova de conformitat per l'adjudicatari i la Direcció de l'obra i aprovada per l'Administració contractant. Els preus contradictoris s'han d'incorporar a tots els efectes al contracte, un cop aprovada l'Acta per l'Administració.

La proposta sobre els nous preus s'ha de basar, si es poden aplicar, en els preus elementals fixats en la descomposició de preus unitaris integrats en el contracte i en qualsevol cas als costos que corresponen a la data en que va tenir lloc la licitació.

Per a fixar preus elementals i rendiments no inclosos en el projecte, s'han d'emprar els publicats per l'Institut de Tecnologia de la Construcció de Catalunya a l'any de la data de licitació.

Si els preus elementals no figuren en l'esmentada publicació, s'utilitzaran les llistes dels fabricants de data més propera a la de licitació.

Els rendiments aplicats mai poden ser inferiors als de les unitats d'obra compreses en el projecte comparativament de major complexitat.

5. ACTA DE COMPROVACIÓ DEL REPLANTEIG

El contractista ha d'avisar cinc dies abans, de l'inici dels treballs estimat per aquest, a la Direcció Facultativa per a efectuar la comprovació del replanteig de l'obra.

De l'acte de comprovació del replanteig se n'ha d'aixecar acta signada per totes les parts.

El contractista ha de facilitar tots els mitjans necessaris per l'execució del Replanteig, les operacions materials del qual s'efectuen sota la Direcció Facultativa de l'obra.

6. RECEPCIÓ D'OBRA I TERMINIS

6. 1. RECEPCIÓ DE L'OBRA

Un cop acabades les obres s'ha de procedir a la seva recepció dins del mes següent a la seva finalització. A l'acte de recepció hi han de concurir l'Administració contractant, la Direcció de l'obra i el Contractista, i s'ha d'aixecar l'acta corresponent.

Si les obres no es troben en estat de ser rebudes, s'actuarà d'acord amb allò que disposa el paràgraf 2 de l'article 147 de la Llei de Contractes de les Administracions Públiques.

En realitzar-se la recepció de les obres, el contractista ha de presentar les corresponents autoritzacions per a l'ús i posta en servei de les instal·lacions que així ho requereixin. No es podrà efectuar la recepció de l'obra si no es compleix aquest requisit.

El termini de garantia comença a comptar-se a partir de la data de Recepció de l'obra.

6. 2. TERMINI DE GARANTIA

Transcorregut el termini de garantia, si les obres es troben en condicions correctes, es tornarà la garantia definitiva, i restarà en aquest moment el contractista rellevat de qualsevol responsabilitat excepte la que pogués derivar-se de vicis ocults de la construcció causats per l'incompliment del contracte, d'acord amb allò que disposa l'article 149 de la Llei de Contractes de les Administracions Públiques, dels quals en respondrà durant el termini de quinze anys.

6. 3. GARANTIA A TERCERS

L'Adjudicatari garanteix a l'Administració tota reclamació de terceres persones derivada de l'incompliment de les seves obligacions econòmiques o disposicions legals relacionades amb l'obra un cop aprovada la recepció i liquidació.



SERVEI D'ASSISTÈNCIA MUNICIPAL

Plec de Condicions Facultatives del projecte d'adequació de l'accessibilitat a la coberta de l'EAD de Tarragona. Exp. 2014-000057
Diputació de Tarragona. SAM. Unitat d'Arquitectura Municipal. Carrer Pere Martell, 2. 43001. Tarragona. Tel 977296642

SIGNAT ELECTRÒNICAMENT PER:
CPISR-1 C David Gatell Angles - DNI ** el dia 10/10/2018 a les 13:38:52 Pàgina 4 de 6



Codi de verificació: e5a67772-bf85-4a3e-a1ec-b7a59933c66d

Per a la verificació del següent codi podrà connectar-se a la següent adreça:
<https://egovern.altanet.org/valida/?codigoVerificacion=e5a67772-bf85-4a3e-a1ec-b7a59933c66d>

Aquest document és una còpia autèntica del document electrònic original custodiat per Diputació de Tarragona. Podem verificar la seva autenticitat a través del servei de validació de la Seu Electrònica de l'Ensi amb el CVE: 4E1C3412B04C49A250E8478737EE i data d'emissió 12/04/2019 a les 11:38:24

6. 4. PLÀNOLS D'INSTAL·LACIONS

El contractista ha de lliurar a l'acte de recepció de l'obra els plànols de totes les instal·lacions executades en l'obra amb les modificacions o estat definitiu en què hagin restat.

6. 5. EXECUCIÓ

6. 5. 1. Divisió en fases econòmiques

El projecte d'obra s'ha dividit en dues fases econòmiques (Fase 1 i Fase 2), susceptibles de ser contractades per separat. La Fase 1 correspon als espais reformats de la Planta Baixa (i actuacions puntuals a la coberta). La Fase 2 correspon als espais reformats de la Planta Primera (i actuacions puntuals a les Plantas Segona, Altell i Coberta). (Veure el plànol de fases i actuacions.) (El Pressupost del projecte s'ha dividit en aquestes dues fases. La resta de documents descriuen el conjunt suma de les dues fases.)

El contractista haurà d'executar l'obra en dues fases temporals i amb els usuaris ocupant l'edifici. (Veure plànol de fases d'execució.) La 1ª fase correspon als espais de Planta Baixa. La 2ª fase correspon als espais de Planta Primera. Quan hagi finalitzat la 1ª fase, els usuaris ocuparan els espais ja reformats d'aquesta, alliberant l'espai d'actuació de la 2ª fase, que començarà a executar-se.

El contractista haurà de desenvolupar les tasques d'obra més molestes per als usuaris de l'edifici, a criteri de la direcció facultativa, fora de l'horari dels mateixos, realitzant-les per les tardes i els caps de setmana.

El contractista haurà d'anticipar al màxim totes les contractacions de treballs i de materials per a que arribin en el moment necessari i no endarrerixin ni allarguin l'execució de l'obra. Així mateix haurà de preveure i evitar les dificultats de subministrament de materials durant els períodes vacacionals.

6. 5. 2. Divisió en sub-fases temporals d'execució

A més a més de la divisió econòmica del punt anterior, el contractista haurà d'executar l'obra de la Fase 1 (Planta Baixa) en dues sub-fases temporals d'execució (Sub-fase A i Sub-fase B, en aquest ordre). (Veure els plànols de fases i actuacions inclosos en aquest estudi.)

La Sub-fase A correspon, al vestíbul d'accés de l'edifici, i a aules existents que es transformen en espais administratius i en espais de treball dels professors. La Sub-fase B correspon a espais administratius existents que es transformen en una biblioteca i en espais de serveis i descans dels professors. Quan hagi finalitzat la Sub-fase A, els usuaris ocuparan els espais ja reformats d'aquesta, alliberant l'espai d'actuació de la Sub-fase B, que començarà a executar-se.

6. 5. 3. Execució amb els usuaris ocupant l'edifici

D'acord amb la divisió en fases dels punts anteriors, l'obra objecte d'aquest contracte s'executarà amb els usuaris de l'edifici ocupant espais del mateix. Aquests espais poden ser: 1) espais de l'edifici que no es reformen, 2) espais de l'edifici que no s'hagin començat a reformar, i 3) espais de l'edifici ja reformats.

6. 5. 4. Molèsties als usuaris de l'edifici i incidències

El contractista haurà de minimitzar les molèsties i les incidències amb els usuaris de l'edifici.

El contractista haurà d'informar immediatament a la direcció facultativa de qualsevol incidència amb els usuaris de l'edifici.

6. 5. 5. Període d'execució

Per tal de disminuir la incidència de l'obra en el funcionament i els usuaris de l'Escola d'Art i Disseny de Tarragona, el contractista haurà d'executar gran part de l'obra durant el període de vacances d'estiu del centre (període no lectiu de juliol i agost), llevat de que el promotor o els seus representats estableixin el contrari. El contractista haurà de començar l'execució de l'obra a l'inici de les vacances del centre. D'aquesta manera, ambdós períodes coincidiran al màxim, donat que el termini de l'obra sobrepassa el període de vacances.


El contractista haurà d'anticipar al màxim totes les tasques i contractacions de treballs i de materials per a que arribin en el moment necessari i no endarrerixin ni allarguin l'execució de l'obra. Així mateix haurà de preveure i evitar les dificultats de subministrament de materials durant els períodes vacacionals de juliol i agost. Per tant, la data òptima de començament d'aquesta obra és al mes de juny, durant el qual el contractista es proveeix de material -o n'encarrega la fabricació-, per a executar-ne una bona part durant els mesos de juliol i agost.



SERVEI D'ASSISTÈNCIA MUNICIPAL

Plec de Condicions Facultatives del projecte d'adequació de l'accessibilitat a la coberta de l'EAD de Tarragona. Exp. 2014-000057
Diputació de Tarragona. SAM. Unitat d'Arquitectura Municipal. Carrer Pere Martell, 2. 43001. Tarragona. Tel 977296642

SIGNAT ELECTRÒNICAMENT PER:
CPISR-1 C David Gatell Angles - DNI ** el dia 10/10/2018 a les 13:38:52 Pàgina 5 de 6

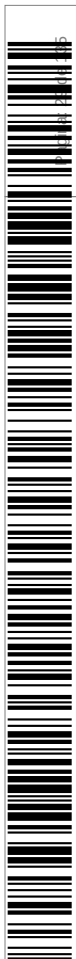

Codi de verificació: e5a67772-bf85-4a3e-a1ec-b7a59933c66d

Per a la verificació del següent codi podrà connectar-se a la següent adreça
<https://egovern.altanet.org/valida/?codigoVerificacion=e5a67772-bf85-4a3e-a1ec-b7a59933c66d>

Aquest document és una còpia autèntica del document electrònic original custodiat per Diputació de Tarragona. Podem verificar la seva autenticitat a través del Servei de Validació de la Seu Electrònica de l'Ens amb el CVE 1EE1C34126D4C489A9259E8478737EE i data d'emissió 12/04/2019 a les 11:38:24



SERVEI D'ASSISTÈNCIA MUNICIPAL

Plec de Condicions Facultatives del projecte d'adequació de l'accessibilitat a la coberta de l'EAD de Tarragona. Exp. 2014-000057
Diputació de Tarragona. SAM. Unitat d'Arquitectura Municipal. Carrer Pere Martell, 2. 43001. Tarragona. Tel 977296642

SIGNAT ELECTRÒNICAMENT PER:
CPISR-1 C David Gatell Anglès - DNI ** el dia 10/10/2018 a les 13:38:52 Pàgina 6 de 6

6. 5. 6. Compliment del termini d'execució

L'obra, objecte del contracte, afecta el funcionament del centre i pot provocar molèsties i limitacions als usuaris del mateix. A més a més generarà uns nous espais que són necessaris per a la seva activitat. Per aquests motius, és molt greu un incompliment del termini d'execució del punt 6.6.2 següent.

6. 6. TERMINIS

6. 6. 1. Terminis de començament

L'obra es considera iniciada el dia de la signatura de l'Acta de Comprovació del Replanteig. Aquesta s'ha d'aixecar el dia que designi la Direcció Facultativa, una vegada formalitzat el contracte de l'obra, i sempre dins del mes següent a aquesta data.

6. 6. 2. Termini d'execució

El termini d'execució serà de **2 (dos) mesos**, a partir de la data de signatura de l'acta de comprovació del replantejament.

6. 6. 3. Termini de garantia

A partir de la data de l'Acta de Recepció de l'obra comença a comptar el termini de garantia que és de **24 (vint-i-quatre) mesos**, durant el qual el contractista ha de respondre de tots els defectes d'obra apareguts.

Tarragona, juliol de 2018

L'arquitecte tècnic,

David Gatell Anglès

Signat per: David Gatell Anglès
Càrrec: TÈCNIC/A DE PROJECTE B
Data: 17-09-2019 08:50:24



Diputació Tarragona



Codi de verificació: e5a67772-bf85-4a3e-a1ec-b7a59933c66d

Per a la verificació del següent codi podrà connectar-se a la següent adreça:
<https://egovern.altanet.org/valida/?codigoVerificacion=e5a67772-bf85-4a3e-a1ec-b7a59933c66d>

Aquest document és una còpia autèntica del document electrònic original custodiat per Diputació de Tarragona. Podem verificar la seva autenticitat a través del Servei de Validació de la Seu Electrònica de l'Ens amb el CVE: EE1C3412B04C489A2150E8478737EE i data d'emissió 12/04/2019 a les 11:38:24

SIGNAT ELECTRÒNICAMENT PER:
CPISR-1 C David Gatell Angles - DNI ** el dia 10/10/2018 a les 13:38:52

PLEC DE CONDICIONS TÈCNIQUES

Signat per: David Gatell Angles
Càrrec: TÈCNIC/A DE PROJECTE B
Data: 17-09-2019 08:50:24



Codi de verificació: e5a67772-bf85-4a3e-a1ec-b7a59933c66d

Per a la verificació del següent codi podrà connectar-se a la següent adreça
<https://egovern.altanet.org/valida/?codigoVerificacion=e5a67772-bf85-4a3e-a1ec-b7a59933c66d>

Aquest document és una còpia autèntica del document electrònic original custodiat per Diputació de Tarragona. Podem verificar la seva autenticitat a través del Servei de Validació de la Seu Electrònica de l'Ens amb el CVE 1EE1C3A126A4C49A250E8478737EE i data d'emissió 12/04/2019 a les 11:38:24

PLEC DE CONDICIONS TÈCNIQUES

1. CONDICIONS TÈCNIQUES GENERALS	2
1. 1. Sobre els components.....	2
1. 2. Sobre l'execució.....	2
1. 3. Control d'execució.....	2
1. 4. Sobre el control de l'obra acabada	2
1. 5. Sobre la normativa vigent.....	2
2. CONDICIONS TÈCNIQUES PER UNITAT D'OBRA	4
2. 1. SISTEMA SUSTENTACIÓ	4
2. 1. 1. SUBSISTEMA ENDERROCS	4
2. 1. 1. 1. CONDICIONS GENERALS	4
2. 1. 1. 1. 1. Arrencada de revestiments	6
2. 1. 1. 1. 2. Enderroc de tancaments (interior i exterior, inclou fusteries).....	6
2. 1. 1. 2. TRANSPORT DE TERRES I RUNES.....	6
2. 2. SISTEMA ESTRUCTURA	7
2. 2. 1. SUBSISTEMA SOBRE-RASANT ESTRUCTURA.....	7
2. 2. 1. 1. ESTRUCTURES D'ACER	7
2. 3. SISTEMA ENVOLVENT.....	9
2. 3. 1. SUBSISTEMA DEFENSES.....	9
2. 3. 1. 1. BARANES	9
2. 3. 1. 2. REIXES.....	9
2. 3. 2. SUBSISTEMA IMPERMEABILITZACIÓ I AÏLLAMENTS	10
2. 3. 2. 1. AÏLLAMENTS TÈRMICS-ACÚSTICS	10
2. 3. 2. 1. 1. Rígid, semirígid i flexibles.....	10
2. 3. 2. 1. 2. Granulars o pulverulents i pastosos	11
2. 3. 2. 2. AÏLLAMENTS CONTRA LA HUMITAT	12
2. 3. 2. 2. 1. Imprimadors	12
2. 3. 2. 2. 2. Làmines.....	13
2. 4. SISTEMA COMPARTIMENTACIÓ INTERIOR/ACABATS	14
2. 4. 1. SUBSISTEMA PARTICIONS	14
2. 4. 1. 1. ENVANS	14
2. 4. 1. 1. 1. Envans de ceràmica	14
2. 4. 2. SUBSISTEMA PAVIMENTS	15
2. 4. 2. 1. CONTINUS	15
2. 4. 2. 2. PER PECES.....	17
2. 4. 2. 2. 1. Petris.....	17
2. 4. 2. 2. 2. Ceràmics	18
2. 4. 3. SUBSISTEMA REVESTIMENTS	19
2. 4. 3. 1. ARREBOSSATS	20
2. 4. 3. 2. PINTATS	21



Diputació Tarragona



SERVEI D'ASSISTÈNCIA MUNICIPAL
Arquitectura Municipal

Projecte d'adequació de l'accessibilitat a la coberta de l'Escola d'Art i Disseny de Tarragona. Plec de condicions tècniques.

Exp. 2014-000057

DIPUTACIÓ DE TARRAGONA. SAM. Unitat d'Arquitectura Municipal. Passeig de Sant Antoni 100. Tarragona 43003. Telf-977296642. Fax-977296671
SPINA ELECTRONIC PER
CPISR-1 C David Gatell Angles - DNI ** el dia 10/10/2018 a les 13:38:52

Pàgina 1 de 22

Signat per: David Gatell Angles
Càrrec: TÈCNIC/A DE PROJECTE B
Data: 17-09-2019 08:50:24



Codi de verificació: e5a67772-bf85-4a3e-a1ec-b7a59933c66d

Per a la verificació del següent codi podrà connectar-se a la següent adreça
<https://egovern.altanet.org/valida?codigoVerificacion=e5a67772-bf85-4a3e-a1ec-b7a59933c66d>

Aquest document és una còpia autèntica del document electrònic original custodiat per Diputació de Tarragona. Podem verificar la seva autenticitat a través del servei de validació de la Seu Electrònica de l'Eni amb el CVE: 4E1C3A12B6AC499A2150E8478737EE i data d'emissió 12/04/2019 a les 11:38:24

1. CONDICIONS TÈCNIQUES GENERALS

1. 1. SOBRE ELS COMPONENTS

Característiques

Tots els productes de construcció hauran de portar el marcatge CE, d'acord amb les condicions establertes a l'article 5.2 Conformitat amb el CTE dels productes, equips i materials, Part I. Capítol 2. del CTE:

1. Els productes de la construcció que s'incorporin amb caràcter permanent als edificis, en funció del seu ús previst, portaran el marcatge CE, de conformitat amb la Directiva 89/106/CEE de productes de la construcció, publicada pel Real Decret 1630/1992 del 29 de desembre, modificada pel Real Decret 1329/1995 del 28 de juliol, i disposicions de desenvolupament, o altres Directives europees que li siguin d'aplicació.
2. En determinats casos, i amb la finalitat d'assegurar la seva suficiència, els DB establiran les característiques tècniques de productes, equips i sistemes que s'incorporin als edificis, sense perjudici del Marcatge CE que els sigui aplicable d'acord amb les corresponents directives Europees.

Control de recepció

Tots els productes de construcció tindran un control de recepció a l'obra, d'acord amb les condicions establertes a l'article 7.2 Control de recepció a l'obra de productes, equips i sistemes. Part I. Capítol 2. del CTE, i comprendrà:

Control de la documentació dels subministres.

1. Els subministradors lliuraran els documents d'identificació del producte exigits per la normativa d'obligat compliment, pel projecte o la DF (Direcció Facultativa) al constructor, qui els presentarà al director d'execució de l'obra. Aquesta documentació comprendrà, almenys, els següents documents:

- a) els documents d'origen, full de subministrament ;
- b) el certificat de garantia del fabricant, firmat per una persona física; i
- c) els documents de conformitat o autoritzacions administratives exigides reglamentàriament, inclosa la documentació corresponent al marcatge CE dels productes de la construcció, quan sigui pertinent, d'acord amb les disposicions que siguin transposició de les Directives Europees que afectin als productes subministrats.

Quan el material o equip arribi a l'obra amb el certificat d'origen industrial que acrediti el compliment d'aquestes condicions, normes o disposicions, la seva recepció es realitzarà comprovant, únicament, les seves característiques aparents.

Control de recepció mitjançant distintius de qualitat i avaluacions d' idoneïtat tècnica

1. El subministrador proporcionarà la documentació precisa sobre:

- a) els distintius de qualitat que ostentin els productes, equips o sistemes subministrats, que assegurin les característiques tècniques dels mateixos exigides en el projecte i documentarà, si s'escau, el reconeixement oficial del distintiu d'acord amb l'establert en l'article 5.2.3; i
- b) les avaluacions tècniques d' idoneïtat per a l'ús previst de productes, equips i sistemes innovadors, d'acord amb l'establert en l'article 5.2.5, i la constància del manteniment de les seves característiques tècniques.

2. El director de l'execució de l'obra verificarà que aquesta documentació és suficient per a l'acceptació dels productes, equips i sistemes emparats per ella.

Control de recepció mitjançant assaigs

1. Per a verificar el compliment de les exigències bàsiques del *CTE pot ser necessari, en determinats casos, realitzar assaigs i proves sobre alguns productes, segons l'establert en la reglamentació vigent, o bé segons l'especifica't en el projecte o ordenats per la D.F.
2. La realització d'aquest control s'efectuarà d'acord amb els criteris establerts en el projecte o indicats per la direcció facultativa sobre el mostreig del producte, els assajos a realitzar, els criteris d'acceptació i rebuig i les accions a adoptar.

1. 2. SOBRE L'EXECUCIÓ.

Condicions generals.

Tots els treballs, inclosos en el present projecte s'executaran esmeradament, tenint en compte les bones practiques de la construcció, d'acord amb les condicions establertes en l'article 7.1 Condicions en l'execució de les obres. Generalitats. Part I capítol 2 del CTE:

1. Les obres de construcció de l'edifici es portaran a terme segons el projecte i les seves modificacions autoritzades pel director de l'obra, prèvia conformitat del promotor, a la legislació aplicable, a les normes de la bona pràctica constructiva i a les instruccions del director de l'obra i del director de l'execució de l'obra.

1. 3. CONTROL D'EXECUCIÓ.

Tots els treballs, inclosos en el present projecte, tindran un control d'execució d'acord amb les condicions establertes a l'article 7.3 Control d'execució de l'obra. Generalitats. Part I capítol 2 del CTE:

Durant la construcció, el director de l'execució de l'obra controlarà l'execució de cada unitat d'obra verificant el seu replanteig, els materials que s'utilitzin, la correcta execució i disposició dels elements constructius i de les instal·lacions, així com les verificacions i altres controls a realitzar per a comprovar la seva conformitat amb el que s'indica en el projecte, la legislació aplicable, les normes de bona pràctica constructiva i les instruccions de la direcció facultativa. A la recepció de l'obra executada poden tenir-se en compte les certificacions de conformitat que ostentin els agents que hi intervenen, així com les verificacions que, si s'escau, realitzin les entitats de control de qualitat de l'edificació.

2. Es comprovarà que s'han adoptat les mesures necessàries per a assegurar la compatibilitat entre els diferents productes, elements i sistemes constructius.

3. En el control d'execució de l'obra s'adoptaran els mètodes i procediments que es contemplin en les avaluacions tècniques d' idoneïtat per a l'ús previst dels productes, equips i sistemes innovadors, prevists a l'article 5.2.5

1. 4. SOBRE EL CONTROL DE L'OBRA ACABADA.

Verificacions del conjunt o parts de l'edifici d'acord amb les condicions establertes a l'article 7.4 Condicions de l'obra acabada.

Generalitats. Part I capítol 2 del CTE:

A l'obra acabada, bé sobre l'edifici en el seu conjunt, o bé sobre les seves diferents parts i les seves instal·lacions, parcial o totalment acabades, han de realitzar-se, a més de les que puguin establir-se amb caràcter voluntari, les comprovacions i proves de servei previstes en el projecte o ordenades per la D.F. i les exigides per la legislació aplicable

1. 5. SOBRE LA NORMATIVA VIGENT

El Decret 462/71 del Ministerio de la Vivienda (BOE: 24/3/71): "Normas sobre redacción de proyectos y dirección de obras de edificación",



Diputació Tarragona




SAM
SERVEI D'ASSISTÈNCIA MUNICIPAL
Arquitectura Municipal

Projecte d'adequació de l'accessibilitat a la coberta de l'Escola d'Art i Disseny de Tarragona. Plec de condicions tècniques.

Exp. 2014-000057

DIPUTACIÓ DE TARRAGONA. S.A.M. Unitat d'Arquitectura Municipal. Passeig de Sant Antoni 100. Tarragona 43003. Telf-977296642. Fax-977296671
CPISR-1 C David Gatell Angles - DNI ** el dia 10/10/2018 a les 13:38:52

Pàgina 2 de 22

 

Per a la verificació del següent codi podrà connectar-se a la següent adreça

A més, els productes de la construcció duran el marcatge CE. En aquest sentit, les reglamentacions recents, com és el cas del CTE, fan referència a normes UNE-EN, CEI, CEN, que en molts casos estableixen requisits concrets que s'han de complir en el projecte.

Aquest document és una còpia autèntica del document electrònic original custodiat per Diputació de Tarragona. Podeu verificar la seva autenticitat a través del servei de validació de la Seu Electrònica de l'Ens amb el CVE 1EE1C34126DA4C499A2150E8478737E2 i data d'emissió 12/04/2019 a les 11:33:24



Exp. 2014-000057

Pàgina 3 de 22

Signat per: David Gatell Angles
Càrrec: TÈCNIC/A DE PROJECTE B
Data: 17-09-2019 08:50:24



Codi de verificació: e5a67772-bf85-4a3e-a1ec-b7a59933c66d

Per a la verificació del següent codi podrà connectar-se a la següent adreça

<https://egovern.altanet.org/valida/?codigoVerificacion=e5a67772-bf85-4a3e-a1ec-b7a59933c66d>

Aquest document és una còpia autèntica del document electrònic original custodiat per Diputació de Tarragona. Poden verificar la seva autenticitat a través del servei de validació de València de l'Els amb el CVE 4E1C33A1-2B04C4B9A2150E8479737E2 i la data d'emissió 12/04/2019 a les 11:38:24

2. CONDICIONS TÈCNIQUES PER UNITAT D'OBRA

2.1. SISTEMA SUSTENTACIÓ

2.1.1. SUBSISTEMA ENDERROCS

2.1.1.1. CONDICIONS GENERALS

Operacions destinades a la demolició total o parcial d'un edifici o element constructiu, aeri o enterrat que obstaculitzi la construcció d'una obra i que sigui necessari fer desaparèixer, comprèn també la retirada dels materials i lliurament a un gestor autoritzat, per al seu reciclatge o per a la disposició de rebuig. En funció de la seva execució es defineixen diversos tipus d'enderroc:

Enderroc d'element a element, el més usual, quan els treballs s'efectuen seguint l'ordre invers a la seva construcció.

Enderroc per col·lapse per embranzida de màquina, quan l'alçada de l'edifici no superi els 2/3 de l'alçada assolible per a aquesta.

Enderroc per col·lapse mitjançant impacte de bola de gran massa, quan l'edifici es trobi aïllat o prenent estrictes mesures de seguretat respecte als confrontats. O per col·lapse mitjançant la utilització d'explosius, quan l'estructura no sigui d'acer o amb predomini de fusta i materials combustibles.

Enderroc combinat. Quan part d'un edifici s'hagi d'enderrocar element a element i l'altra part per qualsevol altre procediment de col·lapse, s'establiran clarament les zones on s'utilitzarà cada modalitat.

Normes d'aplicació

Residus. Llei 6/93, de 15 juliol, modificada per la llei 15/2003, de 13 de juny i per la llei 16/2003, de 13 de juny.

Operaciones de valorización y eliminación de residuos y la lista europea de residuos. O. MAM/304/2002, de 8 febrero

Residuos. Ley 10/1998, ley de residuos.

Residuos. Construcción y demolición. RD 105/2008, de 1 de febrero, por el que se regula la producción y gestión de los residuos de construcción y demolición. (BOE 13.02.2008).

Regulador dels enderrocs i altres residus de la construcció. D. 201/1994, 26 juliol, (DOGC:08/08/94), modificat pel D. 161/2001, de 12 juny D. 259/2003 (DOGC: 30/10/2003) correcció d'errades: (DOGC: 6/02/04)

Ecoeficiència. Regulació criteris ambientals i ecoeficiència en edificis. D 21/2006 (DOGC 16.2.2006)

Pliego de prescripciones técnicas generales para obras de carreteras y puentes (PG 3/75). O. 06.02.1976.

Actualización de determinados artículos del pliego de prescripciones técnicas generales para obras de carreteras y puentes relativos a la construcción de explanaciones, drenajes y cimentaciones. O. FOM/1382/2002.

Reglamento sobre trabajos con riesgo de amianto. O. 31.11.1984, O. 26.07.1993.

Normas complementarias del Reglamento sobre trabajos con riesgo de amianto. O. 07.01.1987.

UNE. UNE 88411:1987 Productos de amiantocemento. Directrices para su corte y mecanizado en obra.

Components

Les eines per a la demolició: mitjans manuals, martell picador, martell trencador.

Els materials a demolir: Tots els materials corresponents al procés constructiu: estructurals, de revestiments d'instal·lacions etc.

Els elements auxiliars: bastides. S'utilitzaran en l'enderroc d'elements específics, en demolicions manuals, element a element, i sempre en construccions que no presentin símptomes de ruïna imminent. Es comprovarà prèviament que les seccions i l'estat físic dels elements d'estintolament, dels taulons, dels cossos de bastida, etc. són els adequats per tal de complir a la perfecció la missió que se'ls exigirà un cop muntats. S'estudiarà, en cada cas, la situació, la forma, l'accés del personal, dels materials, la resistència del terreny si recolza en ell, la resistència de la bastida i dels possibles llocs d'ancoratges, les proteccions necessàries a utilitzar, les viseres, lones, etc. buscant sempre les causes que, juntes o per separat, puguin produir situacions que donin lloc a accidents, per tal de poder-los evitar. Quan existeixin línies elèctriques nues s'aïllaran amb el dielèctric apropiat, es desviaran, almenys, a 3 m. de la zona d'influència dels treballs o, en altre cas, es tallarà la tensió elèctrica mentre durin els treballs.

Característiques tècniques mínimes dels elements auxiliars. Bastides.

Bastides de servei. Les més usuals són les bastides de servei metàl·liques per la seva rapidesa i simplicitat de muntatge, lleugeresa, llarga durada, adaptabilitat a qualsevol tipus d'obra, exactitud en el càlcul de càrregues per conèixer les característiques dels acers emprats, possibilitat de desplaçament. En la seva col·locació es tindran en compte les següents condicions:

Els elements metàl·lics que formin els peus drets o suports estaran en un pla vertical. La separació entre els travessers o ponts no serà superior a 2,50 metres. L'entroncament dels travessers es farà a una quarta part de la seva llum, on el moment flector sigui mínim. En les abraçadores que uneixen els elements tubulars es controlarà l'esforç de cargolada. Les traves o ancoratges hauran d'estar formats sempre per sistemes indeformables en el pla format pels suports i ponts, a força de diagonals o creus de Sant Andreu; s'ancoraran, a més, a les façanes que no hagin de ser enderrocades, o no immediatament, requisit imprescindible si la bastida no està ancorada en els seus extrems; han de preveure's com a mínim quatre ancoratges i un per cada 20 m². No es superarà la càrrega màxima admissible per a les rodes quan aquestes s'incorporin a una bastida. Els taulers d'altura major a 2 metres estaran proveïts de baranes normalitzades i marxapeu.

Bastides de càrrega. Utilitzades com a element auxiliar per tal de sostenir parts o materials d'una obra durant la seva construcció quan no es puguin sostenir per si mateixos, emprant-se com a armadures provisionals per a l'execució de voltes, arcs, escales, encofrats de sostres, etc. Estaran projectats i construïts de manera que permetin un descens i desmuntatge progressius.

Execució

Condicions prèvies

Abans de l'inici de les activitats d'enderroc es reconeixeran, les característiques de l'edifici a enderrocar: antiguitat, característiques de l'estructura inicial, variacions, reformes, i estat actual de l'estructura i les instal·lacions. Es reconeixeran també, les edificacions confrontants, el seu estat de conservació i les seves mitgeres per tal d'adoptar les mesures de precaució com són l'anul·lació d'instal·lacions, apuntalament d'algun part dels edificis veïns, separació d'elements units a edificis que no s'han de enderrocar, etc... i també es reconeixeran els vials i xarxes de serveis de l'entorn de l'edifici a enderrocar, que puguin ser afectats pel procés d'enderroc.

En aquest sentit, hauran de ser treballs obligats a realitzar i en aquest ordre, els següents:

Desinfecció i desinsectació dels locals de l'edifici que hagin pogut albergar productes tòxics, químics o animals (portadors de paràsits).

Anul·lació i neutralització: per part de les Companyies subministradores de les escomeses d'electricitat, gas, telèfon, etc. així com tapat del clavegueram i buidatge dels possibles dipòsits de combustible.

Estintolament i apuntalament: dels elements de construcció que poguessin ocasionar algun esfondrament.

Instal·lació de bastides: totalment exemptes de la construcció a enderrocar, si bé es podran arriostar a aquesta en les parts no enderrocades.



Diputació Tarragona



SAM
SERVEI D'ASSISTÈNCIA MUNICIPAL
Arquitectura Municipal

Projecte d'adequació de l'accessibilitat a la coberta de l'Escola d'Art i Disseny de Tarragona. Plec de condicions tècniques.

Exp. 2014-000057

DIPUTACIÓ DE TARRAGONA - SAM. Unitat d'Arquitectura Municipal. Passeig de Sant Antoni 100. Tarragona 43003. Telf-977296642. Fax-977296671
CPISR-1 C David Gatell Angles - DNI ** el dia 10/10/2018 a les 13:38:52

Pàgina 4 de 22

Signat per: David Gatell Angles

Càrrec: TÈCNIC/A DE PROJECTE B

Data: 17-09-2019 08:50:24



Codi de verificació: e5a67772-bf85-4a3e-a1ec-b7a59933c66d

Per a la verificació del següent codi podrà connectar-se a la següent adreça
<https://egovern.altanet.org/valida?codigoVerificacion=e5a67772-bf85-4a3e-a1ec-b7a59933c66d>

Aquest document és una còpia autèntica del document electrònic original custodiat per Diputació de Tarragona. Podem verificar la seva autenticitat a través del servei de validació de la Seu Electrònica de l'Entorn amb el CVE: 1EE1C3A1-2BAC49BA-9259E8476737EE i data d'emissió 12/04/2019 a les 11:38:24

Instal·lació de mesures de protecció col·lectives tant en relació amb els operaris encarregats de l'enderroc, com amb terceres persones o edificis, entre les quals cal destacar: Consolidació d'edificis confrontants i protecció si són més baixos, mitjançant la instal·lació de viseres de protecció; Protecció de la via pública o zones confrontants i la seva senyalització; Instal·lació de xarxes o viseres de protecció per a vianants i lones de protecció per impedir la caiguda d'enderrocs; Manteniment d'elements propis de l'edifici com: ampits, baranes, escales, etc; Protecció dels accessos a l'edifici mitjançant passadissos coberts; Instal·lació de mitjans d'evacuació d'enderrocs, canals i conductes de dimensions adequades, així com tremuges per l'emmagatzematge; Reforç de les plantes sota rasant si existeixen i s'han d'acumular enderrocs en planta baixa; Evitar, mitjançant lones a l'exterior i regat a l'interior, la creació de grans quantitats de pols; No s'han de sobrecarregar excessivament els forjats intermedis amb enderrocs. Els buits d'evacuació es protegiran amb baranes; Adopció de mesures de protecció personal, dotant els operaris del preceptiu i específic material de seguretat (cinturons, cascots, botes, màscares, etc.).

Es comprovarà que els mitjans auxiliars a utilitzar, tan mecànics com manuals, reuneixen les condicions de quantitat i qualitat especificades en el pla d'enderroc, d'acord amb la normativa aplicable en el transcurs de l'activitat. En el cas de procediment d'enderroc mecànic, s'haurà enderrocat prèviament, element a element, la part d'edifici que està en contacte amb les mitgeres, deixant aïllat el tall de la màquina. Quan existeixin plans inclinats, com ràfecs de coberta, que poden lliscar i caure sobre la màquina, s'enderrocaran prèviament. En el pla d'enderroc, s'indicaran els elements susceptibles de ser recuperats, a fi de fer-ho de forma manual abans que s'iniciï l'enderroc per mitjans mecànics. Aquesta condició no tindrà efecte si amb això es modifiquessin les constants d'estabilitat de l'edifici o d'algun element estructural. En el cas de demolició o retirada de materials que continguin amiant i prèviament a l'inici de la feina, l'empresa encarregada d'executar-la haurà d'establir un pla de treball aprovat per la D.F. Quan tècnicament sigui possible, l'amiant o els materials que el continguin han de ser retirats abans de començar les operacions de demolició.

Fases d'execució

Enderroc. Els elements resistents s'enderrocaran en l'ordre invers al seguit en la seva fase de construcció. Es descendirà planta a planta començant per la coberta, alleugerint les plantes de forma simètrica, excepte indicació en contra. Es procedirà a retirar la càrrega que graviti sobre qualsevol element abans d'enderrocar aquest. En cap cas es permetrà acumular enderrocs sobre els forjats en quantia major a l'especificada en l'Estudi Previ, tot i que l'estat dels esmentats sostres sigui bo. Tampoc s'acumularà enderroc ni es suportaran elements contra tanques, murs i suports, propis o mitgeres mentre aquests hagin de romandre en peus. Es contrarestaran o suprimiran els components horitzontals d'arcs, voltes, etc., i s'apuntalaran els elements, la resistència i estabilitat dels quals es tinguin dubtes raonables; les volades seran objecte d'especial atenció i seran apuntalades abans d'alleugerir els seus contrapesos. Es mantindran tot el temps possible les traves existents, introduint-ne de nous, en la seva absència, quan resultin necessaris. En estructures hiperestàtiques es controlarà que l'enderroc d'elements resistents origina els menors girs, fletxes i transmissió de tensions possibles, no s'enderrocaran elements estructurals o de trava mentre no es suprimeixin o contrarestin eficaçment les tensions que puguin estar incidint sobre ells. Es tindrà, així mateix, present el possible efecte pendular d'elements metàl·lics que es tallin o dels quals sobtadament se'n suprimeixin les tensions.

En general, els elements que puguin produir talls com vidres, porcellana sanitària, etc. es desmuntaran sencers. El trencament de qualsevol element suposa que els trossos resultants han de ser manejables per un sol operari. El tall o enderroc d'un element que, pel seu pes o volum no resulti manejable per una sola persona, es realitzarà mantenint-lo suspès o estintolat de manera que, en cap cas, es produeixin caigudes brusques o vibracions que puguin afectar a la seguretat i resistència dels forjats o plataformes de treball.

L'abatiment d'un element es durà a terme de manera que es faciliti el seu gir sense que aquest afecti al desplaçament del seu punt de suport i, en qualsevol cas, aplicant-li els mitjans d'ancoratge i de tirants per tal que el seu descens sigui lent. La bolcada lliure només es permetrà en elements que es puguin fer a trossos, no ancorats, situats en planta baixa o, com a màxim, des del nivell del segon forjat, sempre que es tracti d'elements de façanes i la direcció de la bolcada sigui cap a l'exterior. La caiguda es produirà sobre sòl consistent i amb espai lliure suficient per tal d'evitar efectes no desitjats.

No es permetran fogueres dins de l'edifici i les exteriors es protegiran del vent, estaran contínuament controlades i s'apagaran completament al finalitzar cada jornada de treball. En cap cas s'utilitzarà el foc amb propagació de flama com a mitjà d'enderroc. En edificis amb estructura de fusta o en aquells que existeixi abundància de material combustible es disposarà, com a mínim, d'un extintor manual contra incendis.

La utilització de compressors, martells pneumàtics, elèctrics o qualsevol mitjà auxiliar que produeixi vibracions haurà de ser prèviament autoritzat per la D. F.

No s'utilitzaran grues per a realitzar esforços que no siguin exclusivament verticals o per a atirantar, apuntalar o arrencar elements ancorats de l'edifici a enderrocar. Quan s'utilitzin per a l'evacuació d'enderrocs, les càrregues es protegiran d'eventuals caigudes i els elements lineals es traslladaran ancorats, almenys, de dos punts. No es descendiran les càrregues amb el control únic del fre.

Al finalitzar la jornada no quedaran elements susceptibles d'esfondrar-se de forma espontània o per l'acció d'agents atmosfèrics nocius (vent, pluja, etc.); es protegiran d'aquesta, mitjançant lones o plàstics, les zones de l'edifici que puguin veure's afectades pels seus efectes.

Al començament de cada jornada, i abans de continuar els treballs d'enderroc s'inspeccionarà l'estat dels estintolaments, atirantaments, ancoratges, etc. aplicats en jornades anteriors, tant en l'edifici que s'enderroca com en els que es poguessin haver efectuat en edificis de l'entorn; també s'estudiarà l'evolució de les esquerdes més representatives i s'aplicaran, si s'escau, les pertinents mesures de seguretat i protecció dels talls.

Retirada i transport de materials. L'evacuació d'enderrocs es pot realitzar de les següents formes: Mitjançant transport manual amb sacs o carretó fins al lloc d'apilament dels enderrocs o fins a les canals o conductes disposats per a aquesta funció; Amb obertura de buits en forjats, coincidents amb l'ample d'un entrebogat, de longitud compresa entre 1 i 1,50 metres, distribuïts de manera estratègica a fi de facilitar la ràpida evacuació. Aquest sistema només podrà emprar-se, excepte indicació contrària, en edificis o restes d'ells, amb un màxim de 3 plantes i quan el producte de l'enderroc sigui de grandària manejable per una sola persona; Llançant lliurement l'enderroc des d'una alçada màxima de 2 plantes sobre el terreny, sempre que es disposi d'un espai lliure mínim de 6 x 6 metres; Mitjançant grua quan es disposi d'espai per a la seva instal·lació i zona acotada per a la descàrrega de l'enderroc.

A l'empresa que realitza els treballs d'enderroc se li lliurarà, si s'escau, la documentació completa relativa als materials que han de ser aplegats per a la seva posterior utilització; aquests materials es netejaran i traslladaran al lloc assenyalat a aquest efecte en la forma que indiqui la D.F.

Quan no existeixin especificacions referents a la reutilització de materials, tota la runa resultant de l'enderroc es traslladarà al corresponent abocador municipal o a l'abocador que indiqui el Gestor Autoritzat de Residus encarregat de la gestió de les runes provinents de l'enderroc. El mitjà de transport, així com la disposició de la càrrega, s'adequaran a cada necessitat, adoptant-se les mesures que convinguin per tal d'evitar que la càrrega pugui espargar-se o originar emanacions o sorolls durant el seu trasllat.

Els residus que continguin amiant s'han de recollir i traslladar fora del lloc de treball, el més aviat possible, en recipients tancats i senyalitzats amb etiquetes d'avertència de perill, per tal d'evitar l'emissió de fibres d'amiant a l'ambient.

Control i acceptació

A manca d'un pla de control específic definit per la D.F. es realitzarà en el tipus de enderroc per elements un control per cada 200m a enderrocar i no menys d'un control per planta.

Amidament i abonament

m³ de volum aparent, realment enderrocat, pel que respecte als elements propis d'edificació.



Diputació Tarragona



SAM
SERVEI D'ASSISTÈNCIA MUNICIPAL
Arquitectura Municipal

Projecte d'adequació de l'accessibilitat a la coberta de l'Escola d'Art i Disseny de Tarragona. Plec de condicions tècniques.

Exp. 2014-000057

DIPUTACIÓ DE TARRAGONA - SAM. Unitat d'Arquitectura Municipal. Passeig de Sant Antoni 100. Tarragona 43003. Telf-977296642. Fax-977296671
CPISR-1 C David Gatell Angles - DNI ** el dia 10/10/2018 a les 13:38:52

Pàgina 5 de 22

Signat per: David Gatell Angles

Càrrec: TÈCNIC/A DE PROJECTE B

Data: 17-09-2019 08:50:24



Codi de verificació: e5a67772-bf85-4a3e-a1ec-b7a59933c66d

Per a la verificació del següent codi podrà connectar-se a la següent adreça
<https://egovern.altanet.org/valida/?codigoVerificacion=e5a67772-bf85-4a3e-a1ec-b7a59933c66d>

Aquest document és una còpia autèntica del document electrònic original custodiat per Diputació de Tarragona. Podem verificar la seva autenticitat a través del servei de validació de la Seu Electrònica de l'Eni amb el CVE: 1E1E133412B0AC49BA2150E68478737EE i data d'emissió 12/04/2019 a les 11:38:24

m³ de volum realment enderrocat, pel que fa referència als murs de contenció i fonaments.
ml de llargària realment enderrocat, amidat de l'eix de l'element, en referència a elements de clavegueró...

2. 1. 1. 1. ARRENCADA DE REVESTIMENTS

Arrencada de sostres, revestiments i paviments.

Execució

Condicions prèvies

Es tindran en compte les prescripcions del subsistema enderrocs. Abans d'iniciar els treballs es comprovarà que no passen instal·lacions. Fases d'execució

L'ordre, forma d'execució i els mitjans a utilitzar de cadascuna de les parts descrites en aquest capítol s'ajustaran a les prescripcions establertes a la D.T. i sota les ordres de la D. F. En defecte d'això, es tindran en compte les consideracions que es detallen:

Enderroc de cels rasos i falsos sostres. Els cels rasos i falsos sostres s'enretiraran, en general, de forma prèvia a l'enderroc dels forjats o elements resistents dels quals pegen. En els supòsits que no sigui necessari recuperar cap element d'aquests i quan així s'estableixi a la D.T., es podran enderrocar de forma conjunta amb el forjat superior.

Arrencada de revestiments, enrajolats i aplacats. Els revestiments s'enderrocaran junt amb el seu suport, sigui envà o mur, llevat que es pretengui el seu aprofitament o el del suport, en aquest cas, respectivament, s'enderrocaran abans de l'enderroc de l'edifici o abans de l'aplicació d'un nou revestiment al suport. Per al repicat de revestiments i d'apacats de façanes o paraments exteriors de tancament s'instal·laran bastides homologades segons la legislació vigent, perfectament ancorades i travades a l'edifici; aquestes constituïran la plataforma de treball en tots els treballs exteriors i compliran tota la normativa vigent en matèria d'instal·lació com en totes les mesures de protecció col·lectiva aplicables com són: baranes, marxapeus, escales,... El sentit dels treballs és independent; no obstant, és aconsellable que tots els operaris que participin en ells es trobin en el mateix nivell o, en altre cas, no es trobin en el mateix pla vertical per tal de no ser afectats pels materials que es desprenguin del suport mentre duren els treballs.

Arrencada de paviments interiors, exteriors i soleres. L'enderroc dels revestiments de paviments i d'escales es durà a terme, en general, abans de l'enderroc de l'element resistent que els dona suport. El tram d'escala entre dos pisos s'enderrocarà abans que el forjat superior on es recolza i s'executarà des d'una bastida que cobreixi el forat de la mateixa. Inicialment es retiraran els esglaons, començant per l'esglaó més alt i desmuntant ordenadament fins a arribar al primer i, seguidament, la volta de maó o element estructural sobre el qual es recolzen. S'inspeccionarà detingudament l'estat dels forjats, o elements estructurals sobre els quals descansen els paviments a enderrocar i quan es detectin desperfectes, biguetes podrides, símptomes de cediments, etc., s'apuntalaran abans del començament dels treballs. L'enderroc conjunt o simultani, en casos excepcionals, de paviment i forjat haurà de comptar amb l'aprovació explícita de la D. F., en aquest cas s'assenyalarà la forma d'executar els treballs. La utilització de compressors, martells pneumàtics, elèctrics o qualsevol mitjà auxiliar que produeixi vibracions haurà de ser prèviament autoritzada per la D. F. Per a l'enderrocament de soleres o paviments sense compressor s'introduiran tascons, clavats amb la maça, en diferents zones a fi d'esquerdar l'element i trencar la seva resistència. Realitzada aquesta operació, s'avançarà progressivament trencant amb el tascó i la maça. La utilització de màquines en l'enderroc de soleres i paviments de planta baixa o vials queda condicionat a que treballin sempre sobre paviment consistent i tinguin la necessària amplitud de moviment. Les zones properes o en contacte amb mitgeres o façanes s'enderrocaran de forma manual o hauran estat objecte del corresponent tall de manera que, quan s'actui amb elements mecànics, el front de treball de la màquina sigui sempre paral·lel a elles i mai puguin quedar afectades per la força de l'arrencada i del trencament no controlat.

2. 1. 1. 2. ENDERROC DE TANCAMENTS (INTERIOR I EXTERIOR, INCLOU FUSTERIES)

Treballs destinats a la demolició de façanes, particions i fusteries d'una edificació.

Execució

Condicions prèvies

Es tindran en compte les prescripcions del subsistema enderrocs. Es taparan els embornals dels baixants, per prevenir possibles obturacions.

Fases d'execució

L'ordre, forma d'execució i els mitjans a utilitzar de cadascuna de les parts descrites en aquest capítol s'ajustaran a les prescripcions establertes a la D.T. i sota les ordres de la D. F. En defecte d'això, es tindran en compte les consideracions que es detallen:

Enderroc de façanes. Es podrà desmuntar la totalitat dels tancaments prefabricats quan no s'afebleixin els elements estructurals. L'enderroc d'aquests elements constructius, es podrà dur a terme per mitjans mecànics, sempre que es donin les circumstàncies que condicionen la utilització dels mateixos i que s'assenyalen en l'apartat corresponent dels enderrocs en general.

Enderroc d'envans interiors. L'enderroc dels envans de cada planta es durà a terme abans d'enderrocar el forjat superior per tal d'evitar que, amb la retirada d'aquests, puguin desplomar-se; també perquè l'enderroc del forjat no es vegi afectat per la presència d'ancoratges o suports no coneguts sobre aquests envans. Quan el forjat presenti una fletxa considerable, no es retiraran els envans que hi graviten a sobre sense haver-lo apuntalat prèviament. El sentit de l'enderroc dels envans serà de dalt cap baix. A mesura que avanci l'enderroc dels envans, s'aniran retirant els bastiments de la fusteria interior. En els envans que comptin amb revestiments de tipus ceràmic (enrajolats, ...) es podrà dur a terme l'enderroc de tot l'element en conjunt. Segons les circumstàncies, la D. F. indicarà que es trossegui els paraments mitjançant talls verticals i la bolcada posterior s'efectuarà per embranzida, tenint cura que el punt d'embranchida estigui per sobre del centre de gravetat del parament a tombar, per tal d'evitar la seva caiguda cap al costat contrari. No es deixaran envans sense travar en zones exposades a l'acció de forts vents quan superin una alçada superior a vint vegades el seu gruix.

Arrencada de fusteries i elements varis. Els bastiments es desmuntaran, normalment, quan s'hagi d'enderrocar l'element estructural en el que estiguin situats. Quan es retirin fusteries i serralleries en plantes inferiors a la que s'està demolint, no s'afeblirà l'element estructural on estiguin situades. En general, es desmuntaran sense trossejar els elements que puguin produir talls o lesions com vidres i aparells sanitaris. El trossejament d'un element es realitzarà per peces, la grandària de les quals permeti el seu maneig per una sola persona.

2. 1. 1. 2. TRANSPORT DE TERRES I RUNES

Operacions de càrrega, transport i abocament de terres, material d'excavació i residus que es generen durant el procés de moviment de terres. Així com les operacions de tria de materials sobrants i de rebuig, fins a dipòsit autoritzat o a la mateixa obra.

Normes d'aplicació

Residus. Llei 6/93, de 15 juliol, modificada per la Llei 15/2003, de 13 de juny i per la Llei 16/2003, de 13 de juny.

Operaciones de valorización y eliminación de residuos y la lista europea de residuos. O. MAM/304/2002, de 8 febrero



Diputació Tarragona



SAM
SERVEI D'ASSISTÈNCIA MUNICIPAL
Arquitectura Municipal

Projecte d'adequació de l'accessibilitat a la coberta de l'Escola d'Art i Disseny de Tarragona. Plec de condicions tècniques.

Exp. 2014-000057

DIPUTACIÓ DE TARRAGONA. S.A.M. Unitat d'Arquitectura Municipal. Passeig de Sant Antoni 100. Tarragona 43003. Telf-977296642. Fax-977296671
CPISR-1 C David Gatell Angles - DNI ** el dia 10/10/2018 a les 13:38:52

Pàgina 6 de 22



Codi de verificació: e5a67772-bf85-4a3e-a1ec-b7a59933c66d

Per a la verificació del següent codi podrà connectar-se a la següent adreça
<https://egovern.altanet.org/valida/?codigoVerificacion=e5a67772-bf85-4a3e-a1ec-b7a59933c66d>

Aquest document és una còpia autèntica del document electrònic original custodiat per Diputació de Tarragona. Podem verificar la seva autenticitat a través del servei de validació de la Seu Electrònica de l'Ente amb el CVE: 4E1C341E2B04C4B9A2150E68478737EE i data d'emissió 12/04/2019 a les 11:38:24

Residuos. Ley 10/1998, ley de residuos.

Residuos. Construcción y demolición. RD 105/2008, de 1 de febrero, por el que se regula la producción y gestión de los residuos de construcción y demolición. (BOE 13.02.2008).

Regulador dels enderrocs i altres residus de la construcció. D. 201/1994, 26 juliol, (DOGC:08/08/94), modificat pel D. 161/2001, de 12 juny D. 259/2003 (DOGC: 30/10/2003) correcció d'errades: (DOGC: 6/02/04)

Ecoeficiència. Regulació criteris ambientals i ecoeficiència en edificis. D 21/2006 (DOGC 16.2.2006)

Sobre la prevención y reducción de la contaminación del medio ambiente producida por el amianto. RD 108/1991.

Catàleg de residus de Catalunya. D. 34/1996.

Components

Terres. Es considera un increment per esponjament d'acord amb els criteris següents: Excavacions en terreny fluix: 15%. Excavacions en terreny compacte: 20%. Excavacions en terreny de trànsit: 25%. Excavacions en roca: 25%.

Residus de la construcció. Es considera un increment per esponjament d'un 35%.

Execució

Totes aquelles terres, així com els materials que la D.F. declari de rebuig, els carregarà i els transportarà el contractista i/o constructor fins a dipòsit autoritzat.

El transport s'ha de realitzar en un vehicle adequat, pel material que es desitgi transportar, proveït dels elements que calen per al seu desplaçament correcte. Durant el transport s'ha de protegir el material de manera que no es produeixin pèrdues en els trajectes utilitzats.

Amidament i abonament

m³ de volum amidat amb el criteri de la partida d'obra d'excavació que li correspongui, incrementat amb el coeficient d'esponjament indicat en el present plec, o qualsevol altre acceptat prèviament i expressament per la D.F. La unitat d'obra no inclou les despeses d'abonament ni de manteniment de l'abocador.

2. 2. SISTEMA ESTRUCTURA

2. 2. 1. SUBSISTEMA SOBRE-RASANT ESTRUCTURA

2. 2. 1. 1. ESTRUCTURES D'ACER

Conjunt d'elements d'acer que conformen una estructura destinada a garantir la resistència mecànica, l'estabilitat i l'aptitud al servei, inclosa la durabilitat per a qualsevol tipus d'edifici. Realitzat amb perfils d'acer laminats en calent, perfils d'acer conformats en fred o calent, utilitzats directament o formant peces compostes. Ha de dotar a l'edifici d'un comportament estructural adient front a les accions i a les influències previsible en situacions normals i accidentals segons CTE DB SE-A Seguretat estructural. Acer, mantenint, a més, la resistència al foc durant el temps necessari perquè puguin complir-se les exigències de seguretat en cas d'incendi., segons CTE DB SI , seguretat en cas d'incendi. Els tipus d'elements a les estructures d'acer poden ser: pilars, bigues i biguetes, llindes, traves, encavallades, corretges i tots els elements d'ancoratge i auxiliars de l'estructura d'acer.

Normes d'aplicació

Codi Tècnic de l'Edificació. RD 314/2006. DB SE-AE, DB SE-A, DB SI-6, DB SI-Annex D. Resistència al foc dels elements d'acer, DB HS 1, DB HE 1.

Norma de Construcció Sismoresistent: part General i Edificació, NCSE-02. RD 997/2002.

Norma reglamentària d'edificació sobre accions en l'edificació en les obres de rehabilitació estructural dels sostres d'edificis d'habitatges, NRE-AEOR-93. O 18/1/94.

Recobriments galvanitzats en calent sobre productes, peces i articles diversos construïts o fabricats amb acer o altres materials ferris. RD 2351/1985.

Especificacions tècniques dels tubs d'acer inoxidable soldades longitudinalment. RD 2605/1985.

UNE. Acers en xapes i perfils UNE EN 10025, UNE EN 10210-1:1994 i UNE EN 10219-1:1998. Materials d'aportació de soldadures UNE-EN ISO 14555:1999. Especificacions de durabilitat UNE ENV 1090-1:1997.

Components

Perfils i xapes d'acer laminat en calent

Perfils foradats d'acer laminat en calent

Perfils i plaques conformats en fred

Reblons d'acer de cap esfèric, de cap bombejat o de capota plana.

Cargols, femelles i volanderes ordinàries, calibrats o d'alta resistència

Soldadures

Cordons i cables

Materials de protecció i/o recobriments per a la previsió de la corrosió de l'acer.

Característiques tècniques mínimes

Acers en xapes i perfils. Característiques mecàniques mínimes dels acers, segons UNE EN 10025, 10210-1:1994 i 10219-1:1998. *Perfils i xapes d'acer laminat en calent.* De les sèries IPN, IPE, HEA, HEB, HEM o UPN, així com de les sèries L, LD, T, rodó, quadrat o rectangle. *Perfils foradats d'acer laminat en calent.* De les sèries rodó, quadrat o rectangle. *Perfils i plaques conformats en fred.* De les sèries L, LD, U, C, Z, o Omega.

Cargols, femelles i volanderes ordinàries, calibrats o d'alta resistència. El moment torsor del collat, la disposició dels forats i el seu diàmetre ha d'ésser l'indicat per la D.F. Característiques mecàniques dels acers dels cargols ordinaris segon (CTE-DB SE-A 4.3).

Soldadures. Realitzades per arc elèctric amb resistència a tracció del metall dipositat més gran que 37, 42 o 52 kg/mm².

Cordons i cables. Formats per diversos filferros d'acer enrotllats helicoidalment de forma regular, els acers utilitzats tindran entre 70 i 200 kg/m² de resistència. Es pendran precaucions només en cas d'unions entre xapes de gran espessor.

Materials de protecció i/o recobriments per a la previsió de la corrosió de l'acer. Especificacions de durabilitat segons UNE ENV 1090-1:1997

Ductilitat. Comprovada segons les temperatures a que estarà sotmesa l'estructura en funció del seu emplaçament.



Diputació Tarragona



SAM
SERVEI D'ASSISTÈNCIA MUNICIPAL
Arquitectura Municipal

Projecte d'adequació de l'accessibilitat a la coberta de l'Escola d'Art i Disseny de Tarragona. Plec de condicions tècniques.

Exp. 2014-000057

DIPUTACIÓ DE TARRAGONA. S.A.M. Unitat d'Arquitectura Municipal. Passeig de Sant Antoni 100. Tarragona 43003. Telf-977296642. Fax-977296671
CPISR-1 C David Gatell Angles - DNI ** el dia 10/09/2018 a les 13:38:52

Pàgina 7 de 22

Signat per: David Gatell Angles

Càrrec: TÈCNIC/A DE PROJECTE B

Data: 17-09-2019 08:50:24



Codi de verificació: e5a67772-bf85-4a3e-a1ec-b7a59933c66d

Per a la verificació del següent codi podrà connectar-se a la següent adreça
<https://egovern.altanet.org/valida/?codigoVerificacion=e5a67772-bf85-4a3e-a1ec-b7a59933c66d>

Aquest document és una còpia autèntica del document electrònic original custodiat per Diputació de Tarragona. Podem verificar la seva autenticitat a través del servei de validació de la Seu Electrònica de l'Eni amb el CVE: 4E1C3341-2B0AC4B9A9159E8478737EE i data d'emissió 12/04/2019 a les 11:38:24

Control i acceptació

En el cas de materials avalats pel certificat del fabricant, el control serà una relació entre l'element i el seu certificat d'origen. Quan no sigui així, s'establirà un procediment mitjançant assaigs per un laboratori independent, o en solucions de caràcter singular les recomanacions o normatives de prestigi reconegut. (CTE-DB SE-A 12.3).

Execució

Condicions prèvies

El constructor ha d'elaborar els plànols de taller i el programa de muntatge i s'ha d'aprovar per la D.F. La preparació de les unions que s'hagin de realitzar a obra es faran a taller. Si durant el transport el material ha sofert desperfectes que no poden ser corregits o es preveu que després d'arreglar-los afectarà al seu treball estructural, la peça ha de ser substituïda. La secció de l'element no ha de quedar disminuïda pels sistemes de muntatge utilitzats. No s'han de començar les unions de muntatge fins que no s'hagi comprovat que la posició dels elements de cada unió coincideix exactament amb la posició definitiva. Els elements provisionals de fixació que per a l'armat i el muntatge es soldin a les barres de l'estructura, s'han de desprendre amb bufador sense afectar a les barres. Es prohibeix desprendre'ls a cops. Quan es faci necessari tesar alguns elements de l'estructura abans de posar-la en servei, s'indicarà en els Plànols i Plec Particular la forma en què s'ha fet i els medis de comprovació i mesura.

Condicions de manipulació i emmagatzematge

S'han de seguir les instruccions del fabricant i respectar dades de caducitat. S'han d'emmagatzemar i manipular sense produir deformacions permanents ni danys en la superfície. S'evitarà tot contacte amb el terreny i l'aigua.

Fases d'execució

Preparació de la zona de treball

Replanteig i marcat d'eixos

Col·locació i fixació provisional de la peça

Apomat i nivellació definitius

Execució de les unions per soldadura. Es realitzarà un pla de soldatge on s'inclouran: els talls de les unions, les dimensions i els tipus de soldadura, les especificacions sobre el procés i la seqüència de soldadura. Els tipus de soldadura són: Per punts, en angle, a topall i en tap i trau. (CTE-DB SE-A 10.3). Les soldadures s'han de fer protegides de la pluja i el vent, i a una temperatura > 0°C. Els components han d'estar correctament fixats. Les superfícies i vores han de ser les apropiades pel procés de soldat, exemptes d'humitat, de fissures, d'entelladures i materials que afectin el procés o qualitat de les soldadures. Els cordons de soldadura successius no han de produir osques.

Execució de les unions amb cargols. Els forats pels cargols s'han de fer amb perforadora mecànica, d'un sol cop els forats que travessin dues o més peces, eliminant posteriorment les rebaves. La perforació s'ha de realitzar a diàmetre definitiu, excepte en els forats en que sigui previsible la rectificació per coincidència, que s'han de fer amb un diàmetre 1 mm menor. El diàmetre nominal mínim serà de 12mm, la rosca pot estar inclosa en el pla de tall, i l'espiga del cargol ha de sortir de la rosca de la femella després del roscat del pla de tall. La utilització de femelles i volanderes queda especificada al CTE-DB SE-A 10.4. El collat de cargols sense pretesar, i el collat de cargols pretesats queda especificat al CTE-DB SE-A 10.5. El cargols d'una unió s'han d'apretar inicialment al 80% del moment torsor final, començant pels situats al centre, i s'han d'acabar d'apretar en una segona passada.

Recobriments superficials. Preparació de les superfícies. Les superfícies que hagin d'estar en contacte amb el formigó, han de netejar-se i no pintar-se. No s'ha de començar a pintar sense haver-ne eliminat les escòries. Els mètodes de recobriments de les estructures d'acer són: galvanització i pintura. **En el procés de galvanització.** Les soldadures han d'estar segellades, si hi ha espais en l'element fabricat es disposaran forats de purga i les superfícies galvanitzades s'han de netejar i tractar amb pintura d'imprimació anticorrosiva amb dissolvent àcid o adollat abans de ser pintades. **En el procés de pintura.** Abans de començar, es comprovarà que les superfícies i pintures compleixen els requisits del fabricant. Pintat amb capes d'imprimació antioxidant i anticorrosiu. Un cop acabada la posada a l'obra se li ha de donar una segona o tercera capa de protecció, sempre en un to diferent, segons les especificacions de la D.F. Les parts que hagin de quedar de difícil accés després del seu muntatge, però sense estar en contacte, rebran la segona capa de pintura i la tercera, després de la inspecció i l'acceptació de la D.F. i abans del muntatge. No es pintaran els cargols galvanitzats o amb protecció antiòxid.

Toleràncies d'execució (CTE-DB SE-A 11.2). Per edificis de llargària <= 30m: Tolerància total ±20mm. Nivell superior del pla del pis ± 5mm. Distància entre pilars consecutius ±15mm. Distància entre bigues consecutives ±20mm. Desviació en inclinació dels pilars. Per edificis de 6 plantes de 3m. Vh= 0,07m. Excentricitat no intencionada del recolzament d'una biga e0<=5mm. En plaques base i pilars e1 i e2 <= 5mm.

Control i acceptació

Control de qualitat de la fabricació a taller (si s'escau), on s'inclourà el control de la documentació de taller (CTE-DB SE-A 12.4).

Control de qualitat de muntatge, on s'inclourà la documentació de muntatge corresponent (CTE-DB SE-A 12.5).

Toleràncies de fabricació (CTE-DB SE-A 11.1). Perfiles amb doble T soldats: Alçada del perfil ± 3 a 8mm en funció de l'alçada. Seccions amb caixó: Desviacions de ± 3 a 5mm en funció de les dimensions de les xapes. Components estructurals: Planor: L/1000 ó 3mm, Contrafetxa L/1000 ó 6mm. Ànimes i enrigidors: Desviacions per distorsió de l'ànima o distorsions de l'ala.

Amidament i abonament

kg d'acer per amidar les bigues, biguetes, corretges, encavallades, llindes, pilars, traves, elements d'ancoratge i elements auxiliars corresponents a les estructures d'acer, incloent-hi en el preu tots els elements i operacions d'unió, muntatge, assaigs, protecció, ports necessaris, etc., per a la completa execució d'acord amb el Projecte i indicacions de la D.F.

Totes les operacions de muntatge s'inclouran en el preu, així com la protecció i pintura que siguin necessàries, d'acord amb la normativa vigent. El pes unitari pel seu càlcul ha de ser el teòric. Per a poder utilitzar un altre valor diferent del teòric, cal l'acceptació expressa de la D.F. Aquests criteris inclouen les pèrdues de material corresponents a retalls.



Diputació Tarragona



SAM
SERVEI D'ASSISTÈNCIA MUNICIPAL
Arquitectura Municipal

Projecte d'adequació de l'accessibilitat a la coberta de l'Escola d'Art i Disseny de Tarragona. Plec de condicions tècniques.

Exp. 2014-000057

DIPUTACIÓ DE TARRAGONA. SAM. Unitat d'Arquitectura Municipal. Passeig de Sant Antoni 100. Tarragona 43003. Telf-977296642. Fax-977296671
CPISR-1 C David Gatell Angles - DNI ** el dia 10/10/2018 a les 13:38:52

Pàgina 8 de 22

Signat per: David Gatell Angles

Càrrec: TÈCNIC/A DE PROJECTE B

Data: 17-09-2019 08:50:24



Codi de verificació: e5a67772-bf85-4a3e-a1ec-b7a59933c66d

Per a la verificació del següent codi podrà connectar-se a la següent adreça
<https://egovern.altanet.org/valida/?codigoverificacio=e5a67772-bf85-4a3e-a1ec-b7a59933c66d>

Aquest document és una còpia autèntica del document electrònic original custodiat per Diputació de Tarragona. Podem verificar la seva autenticitat a través del servei de validació de la Seu Electrònica de l'Eni amb el CVE: 4E1C33A1-6BAC49B42159E8478737EE i data d'emissió 12/04/2019 a les 11:33:24

2. 3. SISTEMA ENVOLVENT

2. 3. 1. SUBSISTEMA DEFENSES

2. 3. 1. 1. BARANES

Defensa formada per barana composta de bastidor (pilastres i baranes), passamans i entrepilastres, ancorada a elements resistents com ara forjats, soleres i murs per a la protecció de persones i objectes de risc de caiguda entre zones situades a diferent alçada.

Normes d'aplicació

Codi Tècnic de l'Edificació. RD 314/2006. DB SE-AE, DB SU.

Recobriments galvanitzats en calent sobre productes, peces i articles diversos construïts o fabricats amb acer o altres materials ferris. RD 2351/1985.

Especificacions tècniques dels tubs d'acer inoxidable soldades longitudinalment. RD 2605/1985.

Components

Bastidor, passamà, entrepilastres, ancoratges i peces especials, normalment en baranes d'alumini per a fixació de pilastres i en baranes amb cargols.

Característiques tècniques mínimes

Bastidor. Els perfils que conformen el bastidor podran ser d'acer galvanitzat, aliatge d'alumini anoditzat, etc.

Passamans. Reunirà les mateixes condicions exigides a la baranes. En cas d'utilitzar cargols de fixació, per la seva posició, quedaran protegits del contacte directe amb l'usuari.

Entrepilastres. Els entrepilastres per a replè dels buits del bastidor podran ser de polimetacrilat, polièster reforçat amb fibra de vidre, PVC, fibrociment, etc..., amb gruix mínim de 5 mm, així mateix podran ser de vidre (armat, temperat o laminat), etc.

Ancoratges. Els ancoratges podran realitzar-se mitjançant: placa aïllada, en baranes d'acer per a fixació de les pilastres quan els seus eixos disten de la vora del forjat no menys de 10 cm i per a fixació de baranatge als murs laterals; platina contínua, en baranes d'acer per a fixació de les pilastres quan els seus eixos disten de la vora del forjat no menys de 10 cm, coincidint amb algun element prefabricat del forjat; angular continu, en baranes d'acer per a fixació de les pilastres quan els seus eixos disten de la vora del forjat no menys de 10 cm, o se situïn en la seva cara exterior; pota d'agafament, en baranes d'alumini, per a la fixació de les pilastres quan els seus eixos disten de la vora del forjat mínim 10 cm.

Peça especial. Normalment en baranes d'alumini per la fixació de pilastres i de baranatges amb cargols.

Control i acceptació

Es realitzaran les comprovacions corresponents d'identificació i assaig en cada un dels següents capítols: Perfils laminats i xapes, Tubs d'acer galvanitzat, Perfils d'alumini anoditzat i Perfils de fusta.

Execució

Condicions prèvies

Les baranes s'ancoraran a elements resistents com ara forjats o soleres, i quan estiguin ancorades sobre ampits de fàbrica el gruix d'aquests serà superior a 15 cm. Sempre que sigui possible es fixaran els baranatges als murs laterals mitjançant ancoratges. Per prevenir el fenomen electroquímico de la corrosió galvànica entre metalls amb diferent potencial, s'adoptaran les mesures següents: Evitar el contacte entre dos metalls de diferent activitat, en cas de no poder evitar el contacte, s'hauran de seleccionar metalls pròxims a la sèrie galvànica; Aïllar elèctricament els metalls amb diferent potencial; Evitar l'accés d'aigua i oxigen a la zona d'unió dels dos metalls; També s'evitaran els següents contactes bimetal·lícs: Zinc amb: acer, coure, plom i acer inoxidable; Alumini amb: plom i coure; Acer dolç amb: plom, coure i acer inoxidable; Plom amb: coure i acer inoxidable; Coure amb: acer inoxidable.

Es dissenyaran segons el punt 3.2 del DB SU, SU-1, Seguretat enfront al risc de caigudes.

Fases d'execució

Replantejada en obra la barana, es marcarà la situació dels ancoratges. Alineada sobre els punts de replanteig, es presentarà i aplomarà amb tornapunts, fixant-ne provisionalment als ancoratges mitjançant punts de soldadura o cargolat suau. En cas de formigonar els ancoratges es rebran directament; en cas de forjats, murs o amb morter de ciment es rebran als trams previstos. En forjats ja executats s'ancoraran mitjançant tacs d'expansió amb encastament, no menor de 45 mm, i cargols. Cada fixació es realitzarà com a mínim amb dos tacs separats entre si 50 mm. Els ancoratges garantiràn la protecció contra embranzides i cops durant tot el procés d'instal·lació. Així mateix mantindran l'aploamat de la barana fins que quedi definitivament fixada al suport. Es realitzaran, preferiblement, mitjançant plaques, platines o angulars, depenent de l'elecció del sistema i de la distància existent entre l'eix de les pilastres i la vora dels elements resistents. La unió del perfil de la pilastra amb l'ancoratge es realitzarà per soldadura, respectant-se les juntes estructurals mitjançant juntes de dilatació de 40 mm d'ample entre baranes. Sempre que sigui possible es fixaran els baranatges als murs laterals mitjançant ancoratges. Quan els entrepilastres i/o passamans siguin desmontables, es fixaran amb cargols, ribets clavats, o peces d'acoblament desmontables sempre des de l'interior.

Acabats. El sistema d'ancoratge al mur serà estanc, no originant penetració de l'aigua en el mateix mitjançant segellat i engravat amb morter, de la trobada de la barana amb l'element al que s'ancori. Quan els ancoratges d'elements tals com baranes o tamborets es realitzin en un planol horitzontal de la façana, la junta entre l'ancoratge i la façana ha de realitzar-se de tal forma que s'impeixi l'entrada d'aigua a través d'ella mitjançant el segellat, un element de goma, una peça metàl·lica o algun altre element que produeixi el mateix efecte.

Control i acceptació

Es realitzaran dues comprovacions cada 30 m. Es comprovarà que les barreres de protecció tinguin una resistència i una rigidesa suficient per a resistir la força horitzontal establerta en l'apartat 3.2 del Document Bàsic SE-AE, en funció de la zona en que es trobin. La força es considerarà aplicada a 1,2 m o sobre la vora superior de l'element, si aquest està situat a menys altura. En aquest cas, la barrera de protecció davant de seients fixos, serà capaç de resistir una força horitzontal a la vora superior de 3 kN/m i simultàniament amb ella, una força vertical uniforme de 1,0 kN/m, com a mínim, aplicada a la vora exterior. En les zones de tràfic i aparcament, els plafons o baranes i altres elements que delimitin àrees accessibles per als vehicles han de resistir una força horitzontal, uniformement distribuïda sobre una longitud de 1 m, aplicada a 1,2 m d'altura sobre el nivell de la superfície de rodatge o sobre la vora superior de l'element si aquest està situat a menys altura, el valor característic de la qual, es definirà en el projecte en funció de l'ús específic i de les característiques de l'edifici, no sent inferior a qk = 100 kN.

Amidament i abonament

ml totalment acabat i col·locat. Incloent els passamans i les peces especials.

2. 3. 1. 2. REIXES

Elements de seguretat fixos en buits exteriors constituïts per bastidor, entrepilastres i ancoratges, per a la protecció física de finestres, balconades, portes i locals interiors contra l'entrada de persones estranyes.

Normes d'aplicació



Diputació Tarragona



SAM
SERVEI D'ASSISTÈNCIA MUNICIPAL
Arquitectura Municipal

Projecte d'adequació de l'accessibilitat a la coberta de l'Escola d'Art i Disseny de Tarragona. Plec de condicions tècniques.

Exp. 2014-000057

DIPUTACIÓ DE TARRAGONA, S.A.M. Unitat d'Arquitectura Municipal, Passeig de Sant Antoni 100. Tarragona 43003. Telf-977296642. Fax-977296671
CPISR-1 C David Gatell Angles - DNI ** el dia 10/10/2018 a les 13:38:52

Pàgina 9 de 22



Codi de verificació: e5a67772-bf85-4a3e-a1ec-b7a59933c66d

Per a la verificació del següent codi podrà connectar-se a la següent adreça
<https://egovern.altanet.org/valida/?codigoVerificacion=e5a67772-bf85-4a3e-a1ec-b7a59933c66d>

Aquest document és una còpia autèntica del document electrònic original custodiat per Diputació de Tarragona. Podem verificar la seva autenticitat a través del servei de validació de la Seu Electrònica de l'Eni amb el CVE: 4E1C33A1-2BAC489A-9150E8478737EE i data d'emissió 12/04/2019 a les 11:38:24

Codi Tècnic de l'Edificació. RD 314/2006. DB SE-AE.

Recobriments galvanitzats en calent sobre productes, peces i articles diversos construïts o fabricats amb acer o altres materials ferris. RD 2351/1985.

Especificacions tècniques dels tubs d'acer inoxidable soldades longitudinalment. RD 2605/1985.

Components

Bastidor, entrepilastra i sistema d'ancoratge.

Característiques tècniques mínimes

Bastidor. Element estructural format per pilastres i baranatges. Transmet els esforços als quals és sotmesa la reixa als ancoratges.

Entrepilastra. Conjunt d'elements lineals o superficials de tancament entre baranatges i pilastres.

Sistema d'ancoratge. Encastada (patilles), tacs d'expansió i tirafons, etc...

Control i acceptació

Els materials i equips d'origen industrial, haurien de complir les condicions funcionals i de qualitat que es fixen en les corresponents normes i disposicions vigents relatives a fabricació i control industrial. Quan el material o equip arribi a obra amb certificat d'origen industrial que acrediti el compliment d'aquestes condicions, normes o disposicions, la seva recepció es realitzarà comprovant, únicament, les seves característiques aparents. Es realitzaran les comprovacions corresponents d'identificació i assaig en cada un dels següents capítols: Perfils laminats i xapes, Tubs d'acer galvanitzat i Perfils d'alumini anoditzat.

Execució

Condicions prèvies

Les reixes s'ancoraran a elements resistents (mur, forjat, etc...). Si són ampits de fàbrica el gruix mínim no serà inferior a 15 cm. Els buits en la fàbrica i els seus revestiments estaran acabats. La reixa quedarà aplomada i neta. Les reixes d'acer hauran de portar una protecció anticorrosió mínima de 20 micres en exteriors i de 25 micres en ambient marí.

S'evitaran els següents contactes bimetal·lics: Zinc en contacte amb: acer, coure, plom i acer inoxidable; Alumini amb: plom i coure; Acer dolç amb: plom, coure i acer inoxidable; Plom amb: coure i acer inoxidable; Coure amb: acer inoxidable.

Fases d'execució

Replantejar i marcar la situació dels ancoratges, segons s'especifiqui en la D.T.

S'aplorarà i fixarà als paraments mitjançant l'ancoratge dels seus elements, vigilant que quedi completament aplomada. L'ancoratge al mur serà estable i resistent, quedant estanc, no originant penetració d'aigua.

Control i acceptació

Es realitzaran dues comprovacions cada 50 unitats.

Aplomat i anivellat de reixes, segellat o engravat amb morter de la trobada de la reixa amb l'element on s'ancori, comprovació de la fixació (ancoratge) segons especificacions de la D.T.

Amidament i abonament

ut de reixa totalment acabada i col·locada.

2. 3. 2. SUBSISTEMA IMPERMEABILITZACIÓ I AÏLLAMENTS

2. 3. 2. 1. AÏLLAMENTS TÈRMICS-ACÚSTICS

Materials o productes que tenen propietats per impedir o retardar la propagació de la calor, fred i/o sorolls. Aquests materials poden ser rígids, semirígids, flexibles, granulars, pulverulents o pastosos.

Normes d'aplicació

Codi Tècnic de l'Edificació. RD 314/2006. DB HE, d'Estalvi d'Energia. DB HE1, d'Estalvi d'Energia, Limitació de la demanda energètica. DB HR, Protecció enfront del soroll.

Ecoeficiència en els edificis. RD 21/2006.

R I T E. Reglamento de Instalaciones Térmicas en los edificios. RD 1027/2007 (BOE 29.08.2007).

Procediment bàsic per la certificació d'eficiència energètica d'edificis. RD 47/2007 (BOE 31.01.2007).

Correcció d'Errades del Reial Decret 47/2007, de 19 de gener, pel qual s'aprova el Procediment bàsic pel Procediment bàsic per la certificació d'eficiència d'edificis de nova construcció.

Condicions acústiques. NBE-CA-88. (BOE 8.10.1988)

Llei de protecció contra la contaminació acústica. Llei 16/2002.

Llei del soroll. Ley 37/2003.

Contaminació acústica. RD 1513/2005.

Normes sobre la utilització de les espumes d'urea-formol usades com aïllants a l'edificació. BOE. 113; 11.05.84

UNE

UNE-EN ISO 140-4: Medición in situ del aislamiento acústico al ruido aéreo entre locales.

UNE-EN ISO 140-5: Medición in situ del aislamiento acústico al ruido aéreo de elementos de fachadas y de fachadas.

UNE-EN ISO 140-7: Medición del aislamiento acústico en los edificios y de los elementos de construcción. Parte 7: Medición in situ del aislamiento acústico de suelos al ruido de impactos

UNE-EN ISO 717: Evaluación del aislamiento acústico en los edificios y los elementos de construcción

UNE-EN ISO 717-1: Aislamiento a ruido aéreo. Para el cálculo del valor global de aislamiento y los términos de adaptación al espectro.

UNE-EN ISO 717-2: Aislamiento al ruido de impactos. Para el cálculo del valor global de aislamiento y los términos de adaptación al espectro.

2. 3. 2. 1. 1. RÍGIDS, SEMIRÍGIDS I FLEXIBLES

Components

Aïllants rígids (polièstirè expandit, vidre cel·lular, llanes de vidre revestides amb làmines d'algun altre material), camises aïllants, aïllants semirígids, aïllants flexibles (llanes de vidre aglomerat amb material sintètic, llanes de roca aglomerada amb material industrial, poliuretans, polietilens), fixacions: material d'unió (adhesius o coles de contacte o de pressió, adhesius tèrmics) o amb subjeccions (feix d'alumini, perfils laterals, claus inoxidables amb cap de plàstic i cintes adhesives)



Diputació Tarragona



SAM
SERVEI D'ASSISTÈNCIA MUNICIPAL
Arquitectura Municipal

Projecte d'adequació de l'accessibilitat a la coberta de l'Escola d'Art i Disseny de Tarragona. Plec de condicions tècniques.

Exp. 2014-000057

DIPUTACIÓ DE TARRAGONA. SAM. Unitat d'Arquitectura Municipal. Passeig de Sant Antoni 100. Tarragona 43003. Telf-977296642. Fax-977296671
CPISR-1 C David Gatell Angles - DNI ** el dia 10/10/2018 a les 13:38:52

Pàgina 10 de 22



Codi de verificació: e5a67772-bf85-4a3e-a1ec-b7a59933c66d

Per a la verificació del següent codi podrà connectar-se a la següent adreça
<https://egovern.altanet.org/valida?codigoVerificacion=e5a67772-bf85-4a3e-a1ec-b7a59933c66d>

Aquest document és una còpia autèntica del document electrònic original custodiat per Diputació de Tarragona. Podem verificar la seva autenticitat a través del servei de validació de la Seu Electrònica de l'Eni amb el CVE: 4E1C3A12B6AC4B9A9156E8478737EE i data d'emissió 12/04/2019 a les 11:38:24

Característiques tècniques mínimes

Aïllament en camises aïllants. En canonades i equips situats a la intempèrie, les juntes verticals se segellaran convenientment. L'aïllament tèrmic de xarxes enterrades haurà de protegir-se de la humitat i dels corrents d'aigua subterrànies o vessaments. Les vàlvules, argolles i accessoris s'aïllaran preferentment amb casquets aïllants desmuntables de diverses peces, amb espai suficient perquè al llevar-los es puguin desmuntar aquelles.

Aïllament en plaques. Formació d'aïllament amb plaques i feltres de diferents materials, poliestirè expandit, extruït, expandit amb ranures en una de les seves cares, expandit moldejat per a terra radiant, escumes de poliuretà, de llana de vidre o llana de roca, de suro aglomerat, de vidre cel·lular. Totes es poden col·locar fixades mecànicament, i sense adherir. Els poliestirens, llanes de vidre i suro aglomerat es poden col·locar també amb morter i adhesiu. Les de vidre cel·lular amb morter i pasta de guix. Les de poliuretà, llanes de vidre i suro aglomerat també es poden col·locar amb oxiasfalt. Només les plaques de poliestirè poden anar fixades als connectors que uneixen la paret passant amb l'estructura i subjectes a aquests mitjançant volanderes de plàstic.

Aïllament en plafons sandwich. Revestiments fonoabsorbents realitzats amb panells de planxa perforada i llana de roca a l'interior. Control i acceptació

Etiqueta identificativa indicant la classe de producte, el tipus i els espessors. Els materials que vinguin avalats per Segells o Marques de Qualitat haurien de tenir la garantia per part del fabricant del compliment dels requisits i característiques mínimes exigides en el DB HE 1 del CTE, pel que podrà realitzar-se la seva recepció sense necessitat d'efectuar comprovacions o assajos. Les unitats d'inspecció estaran formades per materials aïllants del mateix tipus i procés de fabricació, amb el mateix espessor en el cas dels quals tinguin forma de placa o flassada. Les fibres minerals duren SEGELL INCE i ASTM-C-167 indicant les seves característiques dimensionals i la seva densitat aparent. Aquestes característiques es determinaran cada 1.000 m² de superfície o fracció, en camises aïllants cada 100 m o fracció i en formigons cel·lulars espumosos cada 500 m² o fracció.

Execució

Condicions prèvies

L'aïllament ha de quedar ben adherit al suport, excepte quan es col·loca no adherit. Ha de tenir un aspecte uniforme i sense defectes. El suport ha de ser net. Ha de ser continu i ha de cobrir tota la superfície per aïllar. S'ha de treballar amb vents inferiors a 30 km/h. L'aïllament s'ha de protegir de la pluja durant i després de la col·locació. El material col·locat s'ha de protegir d'impactes, de pressions o d'altres accions que el puguin alterar. El poliuretà i el poliestirè s'ha de protegir d'una exposició solar molt llarga.

Fases d'execució

Preparació de l'element (retalls, etc...)

Neteja i preparació del suport. Les plaques i els feltres han de quedar col·locats a tocar, a trencajunt. En les plaques que van fixades als connectors, el junt entre les plaques no ha de coincidir amb el connector de la paret. En les plaques col·locades no adherides, s'han de prendre les precaucions necessàries perquè ni el vent ni d'altres accions no el desplacin. Quan l'aïllament porta barrera de vapor (paper kraft), aquesta ha de quedar situada a la cara calenta de l'aïllament. Quan l'aïllament va revestit amb làmina plàstica (protecció elàstica, làmina plàstica de color blanc o tel·l decoratiu), aquesta ha de quedar situada a la cara vista de l'aïllament. Quan l'aïllament porta paper kraft o protecció elàstica, els junts han de quedar segellats amb cinta adhesiva. Qualsevol forat a la barrera de vapor en l'execució, ha de ser reparat amb cinta adhesiva impermeable al vapor.

Col·locació de l'element

Plaques col·locades amb adhesiu, oxiasfalt, emulsió bituminosa o pasta de guix. El suport ha d'estar lliure de matèries estranyes (pols, greixos, olis, etc.). El grau d'humitat del suport ha d'estar dins dels límits especificats pel fabricant.

Plaques moldejades per a terra radiant. Les plaques han de quedar encaixades per les vores, col·locades de manera que les ranures per a allotjar els conductes de calefacció, quedin alineades i siguin contínues. La cara llisa de la placa ha de quedar recolzada sobre la base del paviment i els resalts per a suport dels conductors, han de quedar a la part superior.

Aïllament exterior per a suport de revestiment continu. La barreja adhesiu-ciment, ha de ser homogènia. No ha de tenir grumolls ni parts seques. L'adhesiu s'ha d'aplicar seguint les instruccions del fabricant. La fixació mecànica de les plaques s'ha de fer després de 24 h, com a mínim, d'haver-les col·locat. El procés d'aplicació de la malla ha de constar d'una primera capa d'adhesiu, col·locació de la malla a pressió sobre l'adhesiu fresc i a continuació, una capa d'adhesiu. La malla ha de cobrir tota la superfície a revestir i quedar totalment recoberta per l'adhesiu. En els punts singulars (cantones, angles d'obertures, etc...), la malla ha d'anar reforçada. Ha de formar una superfície plana, sense bosses. Ha de quedar ben adherida al revestiment. Gruix de la capa d'adhesiu sota les plaques: ≤ 6 mm. Encavalcament de la malla: ≥ 10 cm i planor: ± 3 mm/2 mm.

Control i acceptació

L'aïllament anirà protegit amb els materials necessaris perquè no es deteriori amb el pas del temps. El recobriments o protecció de l'aïllament es farà de tal manera que aquest quedi subjecte amb el pas del temps. Haurà de comprovar-se la correcta col·locació de l'aïllament tèrmic, la seva continuïtat i la inexistència de ponts tèrmics en fronts de forjat i suports, segons les especificacions de la D.T. o de la D.F. Es comprovarà la ventilació de la cambra d'aire si n'hi hagués.

Amidament i abonament

m² de planxes o panells totalment col·locats, incloent segellat de les fixacions en el suport, en el cas que siguin necessàries.

ml de camises aïllants.

2. 3. 2. 1. 2. GRANULARS O PULVERULENTS I PASTOSOS

Components

Aïllaments granulars o pulverulents (argila expandida, perlita expandida) i pastosos que es conformen en obra, adaptant aquest aspecte en primer lloc per passar posteriorment a tenir les característiques de rígids o semirígids (espuma de poliuretà feta in situ, espumes elastomèriques, formigons cel·lulars)

Fixacions. Material d'unió (adhesiu o coles de contacte o de pressió, adhesius tèrmics) o amb subjeccions (feix d'alumini, perfils laterals, claus inoxidables amb cap de plàstic i cintes adhesives)

Característiques tècniques mínimes

Aïllaments amorfs, amb nòduls de llana de vidre. Formació d'aïllament en solera, en revestiment de paraments, en reblert de cambres o projectat, amb materials sense forma específica (granulats, escumes, formigons o morters).

Col·locats en solera. Inclosa la formació de mestres, de 10 a 20 cm de gruix i acabat remolinat, amb morter de perlita i ciment; morter de vermiculita i ciment; formigó cel·lular sense granulats o amb formigó d'argila expandida abocada en sec.

Col·locats en revestiment de paraments. De 2 a 4 cm de gruix amb morter de perlita i escaiola amb acabat lliscat; morter de perlita i (ciment o escaiola) o morter de vermiculita i ciment, amb acabat remolinat.



Diputació Tarragona



SAM
SERVEI D'ASSISTÈNCIA MUNICIPAL
Arquitectura Municipal

Projecte d'adequació de l'accessibilitat a la coberta de l'Escola d'Art i Disseny de Tarragona. Plec de condicions tècniques.

Exp. 2014-000057

DIPUTACIÓ DE TARRAGONA. S.A.M. Unitat d'Arquitectura Municipal. Passeig de Sant Antoni 100. Tarragona 43003. Telf-977296642. Fax-977296671
CPISR-1 C David Gatell Angles - DNI ** el dia 10/10/2018 a les 13:38:52

Pàgina 11 de 22



Codi de verificació: e5a67772-bf85-4a3e-a1ec-b7a59933c66d

Per a la verificació del següent codi podrà connectar-se a la següent adreça
<https://egovern.altanet.org/valida/?codigoVerificacion=e5a67772-bf85-4a3e-a1ec-b7a59933c66d>

Aquest document és una còpia autèntica del document electrònic original custodiat per Diputació de Tarragona. Podem verificar la seva autenticitat a través del Servei de Validació de la Seu Electrònica de l'Ente amb el CVE: 4E1C3A12B0AC49BA2150E68478737EE i data d'emissió 12/04/2019 a les 11:38:24

Col·locat projectat. D'1 a 4 cm de gruix amb escuma de poliuretà.

Col·locat en reblert de cambres. De 4 a 10 cm de gruix amb perlita i vermiculita expandides; grànols de poliestirè expandit o de suro; flocs de fibra de vidre; o escuma d'urea formol.

Control i acceptació

Etiqueta identificativa indicant la classe de producte, el tipus i els espessors. Els materials que vinguin avalats per Segells o Marques de Qualitat haurien de tenir la garantia per part del fabricant del compliment dels requisits i característiques mínimes exigides en el DB HE 1 del CTE, pel que podrà realitzar-se la seva recepció sense necessitat d'efectuar comprovacions o assajos. Les unitats d'inspecció estaran formades per materials aïllants del mateix tipus i procés de fabricació, amb el mateix espessor en el cas dels quals tinguin forma de placa o flassada. Les fibres minerals duren SEGELL INCE i ASTM-C-167 indicant les seves característiques dimensionals i la seva densitat aparent. Aquestes característiques es determinaran cada 1.000 m² de superfície o fracció, en camises aïllants cada 100 m o fracció i en fornigons cel·lulars espumosos cada 500 m² o fracció.

Execució

Condicions prèvies

L'aïllament ha de ser continu i ha de cobrir tota la superfície per aïllar. Ha de tenir un aspecte uniforme i sense defectes. Per al morter la temperatura de treball ha de ser $\geq 5^{\circ}\text{C}$. Per aïllaments projectats s'ha de treballar amb vents inferiors a 20 km/h i amb humitat ambiental inferior al 80%. Haurien de quedar garantides la continuïtat de l'aïllament i l'absència de ponts tèrmics i/o acústics, per això s'utilitzaran les juntes i se seguiran les instruccions del fabricant o especificacions de projecte.

Fases d'execució

Per aïllament en solera i paraments. Neteja i preparació del suport, estesa del material i execució de l'acabat. La superfície del revestiment ha de tenir la planor i l'aplatat previstos. La mescla ha d'estar preparada de manera que en resulti una barreja homogènia i sense segregacions. S'ha d'aplicar abans que s'hagi iniciat el procés d'adornament.

Per aïllament projectat. Neteja i preparació del suport, projecció del material en vàries capes i curat. L'aïllament ha de quedar ben adherit al suport.

Per aïllament en reblert de cambres. Repàs de les superfícies que limiten la cambra i aplicació del material. El procés d'injecció s'ha de fer mitjançant una màquina especial i s'han de seguir les instruccions donades pel fabricant per tal de garantir el rebliment total de la cambra. S'ha de començar per la part inferior del parament.

Control i acceptació

L'aïllament anirà protegit amb els materials necessaris perquè no es deteriori amb el pas del temps. El recobriment o protecció de l'aïllament es farà de tal manera que aquest quedi subjecte amb el pas del temps. Haurà de comprovar-se la correcta col·locació de l'aïllament tèrmic, la seva continuïtat i la inexistència de ponts tèrmics en fronts de forjat i suports, segons les especificacions de projecte o director d'obra. Es comprovarà la ventilació de la cambra d'aire si n'hi hagués.

Amidament i abonament

m³ de replens o projeccions.

2. 3. 2. 2. AÏLLAMENTS CONTRA LA HUMITAT

Materials o productes que tenen propietats protectores contra el pas de l'aigua i la formació d'humitats interiors. Aquests materials poden ser imprimadors o pintures, per a millorar l'adherència del material impermeabilitzant amb el suport o per si mateixos, o làmines i plaques.

Normes d'aplicació

Codi Tècnic de l'Edificació. RD 314/2006. DB HS, Salubritat. DB HE1, d'Estalvi d'Energia, Limitació de la demanda energètica.

Ecoeficiència en els edificis. RD 21/2006.

R I T E. Reglamento de Instalaciones Térmicas en los edificios. RD 1027/2007 (BOE 29.08.2007).

Procediment bàsic per la certificació d'eficiència energètica d'edificis. RD 47/2007 (BOE 31.01.2007).

Correcció d'Errades del Reial Decret 47/2007, de 19 de gener, pel qual s'aprova el Procediment bàsic pel Procediment bàsic per la certificació d'eficiència d'edificis de nova construcció.

UNE. Sistemes d'impermeabilització de materials bituminosos. UNE 104400-2:1995, UNE 104400-3:1999, UNE 104400-5:2000, UNE 104402:1996. Sistemes d'impermeabilització de materials plàstics. UNE 104416:2001, UNE 104421:1995.

2. 3. 2. 2. 1. IMPRIMADORS

Capa de cobertura per a impermeabilització de paraments horitzontals o verticals, mitjançant l'aplicació d'un producte líquid.

Components

Imprimadors bituminosos (emulsions asfàltiques o pintures bituminoses), polímers sintètics (poliuretans, epoxi-poliuretà, epoxi-silicona, acrílics, emulsions d'estirè-butadiè, epoxi-betum, polièster) i l'alquitrà-brea (alquitrà amb resines sintètiques...).

Execució

Condicions prèvies

El recobriment aplicat ha de formar una capa uniforme i contínua, que ha de cobrir tota la superfície a impermeabilitzar. Ha de quedar ben adherit al suport. El gruix total del recobriment, el nombre de capes i la forma d'aplicació han de ser les definides a la D.T. o en el seu defecte, les especificades per la D.F. S'han d'aturar els treballs en el cas de pluja, neu o si la velocitat del vent és superior a 50 km/h. S'han de realitzar a una temperatura ambient superior als 10°C . Les aigües superficials que poden afectar els treballs s'han de desviar i conduir a fora de l'àrea a impermeabilitzar. Les zones que per la seva forma puguin retenir aigua a la seva superfície s'han de corregir abans de l'execució. La superfície del suport ha de estar neta de pols, d'olis o greixos, no ha de tenir material engrunat. Els treballs no s'han de continuar abans que s'assequi l'imprimació.

Fases d'execució

Neteja i preparació de la superfície. Abans d'aplicar el producte, el suport s'ha de tractar amb una capa d'imprimació.

Aplicació de l'imprimació, en el seu cas. Aplicació successiva, amb els intervals d'assecat, de les capes necessàries del producte.

Control i acceptació

Els imprimadors haurien de dur en l'envàs del producte les seves incompatibilitats i l'interval de temperatures per ser aplicats. En la recepció del material ha de controlar-se que tota la partida subministrada sigui del mateix tipus. Si durant l'emmagatzematge les emulsions asfàltiques se sedimenten, han de poder adquirir la seva condició primitiva mitjançant agitació moderada.

Amidament i abonament



Diputació Tarragona



SAM
SERVEI D'ASSISTÈNCIA MUNICIPAL
Arquitectura Municipal

Projecte d'adequació de l'accessibilitat a la coberta de l'Escola d'Art i Disseny de Tarragona. Plec de condicions tècniques.

Exp. 2014-000057

DIPUTACIÓ DE TARRAGONA. SAM. Unitat d'Arquitectura Municipal. Passeig de Sant Antoni 100. Tarragona 43003. Telf-977296642. Fax-977296671
CPISR-1 C David Gatell Angles - DNI ** el dia 10/10/2018 a les 13:38:52

Pàgina 12 de 22



Codi de verificació: e5a67772-bf85-4a3e-a1ec-b7a59933c66d

Per a la verificació del següent codi podrà connectar-se a la següent adreça
<https://egovern.altanet.org/valida/?codigoVerificacion=e5a67772-bf85-4a3e-a1ec-b7a59933c66d>

Aquest document és una còpia autèntica del document electrònic original custodiat per Diputació de Tarragona. Podem verificar la seva autenticitat a través del servei de validació de la Seu Electrònica de l'Enllaç amb el Codi Verificació: e5a67772-bf85-4a3e-a1ec-b7a59933c66d a les 11:38:24

m² de superfície amidada segons les especificacions de la D.T. Dins d'aquesta unitat s'inclou la preparació de la superfície i els treballs que calguin per a la seva completa finalització.

2. 3. 2. 2. 2. LÀMINES

Capa de cobertura per la impermeabilització de paraments horitzontals o verticals, mitjançant la col·locació d'una o varies membranes.

Components

Làmines bituminoses (d'oxiasfalt, d'oxiasfalt modificat, de betum modificat, làmines extruïdes de betum modificat amb polímers o plastòmers, plaques asfàltiques, làmines d'alquitrà modificat amb polímers), plàstiques (policlorur de vinil P.V.C., polietilè d'alta densitat P.E.A.D., polietilè clorat, polietilè clorosulfonat) o de cautxú sintètic (butil, etc.)

Característiques tècniques mínimes

(nomenclatura i especificacions segons UNE corresponents)

Membranes de làmines bituminoses no protegides. Adherides en calent i oxiasfalt (PA), o no adherides sobre làmina separadora (PN).

Membranes de làmines bituminoses amb autoprotecció mineral. Adherides en calent i oxioasfalt (GA), o semiadherides (GS).

Membranes de làmines bituminoses amb autoprotecció metàl·lica. Adherides en calent i oxioasfalt (MA), o semiadherides (MS).

Membranes clavades de plaques bituminoses amb autoprotecció mineral. Col·locades amb fixacions mecàniques (GF).

Membranes amb làmines de PVC no protegides. Làmines de policlorur de vinil sense armadura o amb armadura de malla de fibra de vidre o polièster. Col·locades adherides a la base amb adhesiu o sense adherir.

Membranes amb làmines de PVC autoprotegides. Làmines de policlorur de vinil sense armadura o amb armadura de malla de fibra de vidre o polièster.

Panells i làmines drenants de polietilè en relleu. Làmines de polietilè d'alta densitat, conformades amb relleu amb nòduls, amb o sense un geotèxtil incorporat.

Barreres sintètiques i metàl·liques.

Membranes amb làmines separadores de polipropilè, polietilè i polièster.

Membranes amb làmines elastomèriques. Làmines de cautxú sintètic no regenerat (butil).

Execució

Condicions prèvies

Els treballs s'han de realitzar a la temperatura ambient indicada. S'han d'aturar els treballs quan nevi o geli sobre la coberta, quan plougui o la coberta estigui mullada o quan la velocitat del vent sigui superior a 60 km/h. La superfície del suport ha de ser uniforme, ha d'estar neta i no ha de tenir cossos estranys. No ha de tenir buits ni ressals de més d'un 20% del gruix de la impermeabilització. Si el suport és de formigó o de morter de ciment, cal que la superfície estigui endurida i seca. Abans de col·locar la membrana han d'estar preparats tots els punts singulars de la coberta (xamfrans, junts, acords amb paraments, etc.). El procés d'elaboració de la membrana no ha de modificar les característiques dels seus components. Els encavalcaments s'han de fer amb les làmines totalment seques i netes. No s'han d'unir més de 3 làmines en el mateix punt. Les làmines no han de quedar en contacte directe amb poliestirè expandit, si es preveu que poden assolir temperatures superiors als 30°C. Les làmines col·locades s'han de protegir del pas de persones, equips o materials, les que no ho estan, també s'haurien de protegir del sol. El conjunt de la membrana ha de tenir un aspecte superficial pla i regular. Ha de ser estanca. Cal comprovar la compatibilitat específica entre un aïllament a base d'escumes plàstiques i la membrana. El suport format a base de plaques d'aïllament tèrmic, ha de tenir una cohesió i estabilitat tal que, sigui capaç de proporcionar la solidesa necessària en front de les sol·licitacions mecàniques i tèrmiques exteriors. En el cas de membranes adherides, ha de permetre l'adhesió de la membrana sobre les plaques, pel que és necessari que les membranes i plaques siguin compatibles entre elles.

Fases d'execució

Bituminoses. Membrana formada per làmines o armadures bituminoses o fulls d'alumini. Les làmines adherides en calent, s'han d'adherir entre elles i al suport per pressió, un cop estovat el betum propi en aplicar calor. La membrana ha de cavalcar sobre els paraments verticals 15 cm mínim i ha de quedar ben adherida. Prèviament s'ha de donar una capa d'imprimació a la paret. Els junts de dilatació de la capa de pendents han de portar un material de rebrell elàstic, compatible químicament amb els components de la impermeabilització. La làmina ha de ser contínua sobre el junt. Els acords amb els paraments verticals, buneres i altres elements que traspassin la membrana, han d'anar reforçats. Toleràncies d'execució: Encavalcaments: ± 20 mm.

Làmines adherides amb oxiasfalt. Les làmines s'han d'adherir entre elles i al suport, amb oxiasfalt en calent. S'han de desenrotllar a sobre d'aquest abans que no es refredi. En les làmines semiadherides s'ha de pressionar de manera que l'oxiasfalt penetri en les perforacions de la làmina perforada. La làmina autoprotegida es pot estendre sobre l'oxiasfalt fred, aplicant escalfor a mida que es desenrotlla. L'oxiasfalt s'ha d'estendre a una temperatura entre 160°C i 200°C. No s'han de superar mai els 260°C en caldera. Membrana fixada mecànicament. Els elements de la membrana han de quedar fixats sòlidament al suport amb taxes d'acer. En les membranes formades per una làmina bituminosa, abans de col·locar les plaques, el suport ha de quedar cobert per la làmina. Les cabotes de les taxes han de quedar sempre cobertes per un gruix de placa. Les plaques han de cavalcar entre elles i protegir el sentit del recorregut de l'aigua. A cada punt ha d'haver-hi un mínim de dues plaques superposades. El carener ha de quedar reforçat, de manera que a cada punt es superposin tres plaques. Les plaques molt exposades al vent, o bé en contacte amb accessoris metàl·lics han de quedar adherides per aplicació d'escalfor o amb adhesiu asfàltic. Les plaques s'han de començar a col·locar a partir de la cota més baixa. La primera filada del ràfec s'ha de col·locar invertida.

Membrana formada per fulls d'alumini, adherits amb màstic modificat de base quitrà. Les capes de màstic de base quitrà han de ser contínues i de gruix uniforme. La membrana ha de cavalcar sobre els paraments verticals 15 cm com a mínim i ha de quedar ben adherida en aquesta prolongació. La vora superior del full d'alumini exterior, ha de quedar protegida o bé encastada dins d'una regata, que ha de quedar tapada amb morter de ciment portland. Els junts de dilatació de la capa de pendents, han de portar un suport flexible fixat a les vores. La làmina ha de ser contínua sobre el junt. Gruix per capa de màstic: ≥ 3 mm. El màstic bituminós s'ha d'aplicar en calent. La temperatura a la caldera ha d'estar entre els 145°C i els 165°C. L'alumini s'ha de col·locar en bandes de largària ≤ 2 m. S'ha d'escalfar lleugerament la superfície del màstic bituminós ja estès, abans de col·locar-hi la làmina. El màstic de base de quitrà no es pot posar en contacte amb d'altres materials bituminosos ni amb poliestirè expandit o extruït.

Plàstiques o de cautxú sintètic. Segellat de junts amb massilla. El segellat ha de ser continu, homogeni, sense bombolles d'aire i uniforme. Ha de quedar ben adherit a ambdós llavis del junt. No s'ha d'aplicar en temps humit (pluja, rosada, etc.). El fons i les cares del junt per segellar han de ser nets i secs. El producte s'ha d'aplicar forçant-ne la penetració.

Membrana adherida. Aplicació de l'adhesiu. Col·locació de la làmina. Resolució dels elements singulars (angles, junts, acords, etc...). S'admeten soldadures per fusió en fred o per aplicació d'escalfor. Les làmines s'han d'unir entre elles i al suport amb l'adhesiu aplicat a les dues cares dels elements per unir i per pressió. No han de quedar bosses d'aire. L'adhesiu ha de ser sec al tacte quan es col·loqui. Membrana no adherida o fixada mecànicament. Col·locació de la làmina. Resolució dels elements singulars (angles, junts, acords, etc...). Ha de quedar fixada mecànicament al suport en tota la seva superfície, i adherida en el seu perímetre i al voltant de tots els elements que la traspassin. Les



Diputació Tarragona



SAM
SERVEI D'ASSISTÈNCIA MUNICIPAL
Arquitectura Municipal

Projecte d'adequació de l'accessibilitat a la coberta de l'Escola d'Art i Disseny de Tarragona. Plec de condicions tècniques.

Exp. 2014-000057

DIPUTACIÓ DE TARRAGONA. S.A.M. Unitat d'Arquitectura Municipal. Passeig de Sant Antoni 100. Tarragona 43003. Telf-977296642. Fax-977296671
CPISR-1 C David Gatell Angles - DNI ** el dia 10/10/2018 a les 13:38:52

Pàgina 13 de 22



Codi de verificació: e5a67772-bf85-4a3e-a1ec-b7a59933c66d

Per a la verificació del següent codi podrà connectar-se a la següent adreça
<https://egovern.altanet.org/valida/?codigoVerificacion=e5a67772-bf85-4a3e-a1ec-b7a59933c66d>

Aquest document és una còpia autèntica del document electrònic original custodiat per Diputació de Tarragona. Podem verificar la seva autenticitat a través del servei de validació de la Seu Electrònica de l'Eni amb el CVE: 4E1C3A12B0AC49BA9150E8478737EE i data d'emissió 12/04/2019 a les 11:38:24

fixacions han de quedar situades formant línies paral·leles entre elles i a les vores de l'element per cobrir. S'han d'utilitzar tacs de PVC i visos amb volanderes o platines que garanteixin l'estanquitat de la fixació. Les làmines s'han d'unir entre elles per: Soldadura química amb un agent de soldadura per fusió en fred, Soldadura en calent fusió del material a l'aplicar calor i per pressió, Adhesiu aplicat a les dues cares dels elements a unir i per pressió.

Membranes amb làmines de PVC. Cal assegurar-se que la membrana que no porta armadura, no es separarà, dels paraments verticals del perímetre. Els acords amb els paraments verticals han de ser aixamfranats o corbats. Les làmines han de cavalcar entre elles i protegir el sentit del recorregut de l'aigua, aquests cavalcaments no han de coincidir amb els aiguafons ni amb els junts de dilatació de la capa de pendents. La membrana ha de cavalcar sobre els paraments verticals 15 cm com a mínim, ha de quedar ben adherida en aquesta prolongació i encastada dins d'una regata que s'ha de tapar amb morter de portland. En el cas que no es pugui fer regata, la membrana ha de quedar soldada a un connector amb acabat termoplàstic, fixat mecànicament. Els junts de dilatació de la capa de pendents han de portar encastat un cordó cel·lular de polietilè tou. La làmina ha de ser contínua sobre el junt. La làmina ha de cavalcar un mínim de 5 cm dintre dels elements de desguàs. En aquests punts ha d'anar soldada o fixada a pressió.

Membrana amb làmines elastomèriques. Neteja prèvia amb benzina les zones per unir. No ha de quedar tibada. La membrana semiadherida, ha de quedar parcialment adherida al suport per bandes distribuïdes uniformement. L'amplària i separació de les bandes ha de ser la indicada en la D.T. Els cavalcaments han de quedar units amb adhesiu en tota la seva llargària. S'admeten les unions fetes a fàbrica sempre que siguin vulcanitzades amb premsa.

Panells i làmines drenants de polietilè en relleu. En el cas de làmina amb geotèxtil, a la trobada amb el tub de drenatge, la làmina ha de passar per la part inferior i el geotèxtil per la superior, de manera que es protegeixen els porus de drenatge de l'obstrucció produïda per les partícules de terreny. La cara amb nòduls ha de quedar en contacte amb la superfície a impermeabilitzar i l'altra cara ha de quedar en contacte amb l'origen de l'humitat (terreny).

Control i acceptació

Les làmines i el material bituminós haurien de dur, en la recepció en obra, una etiqueta identificativa indicant la classe de producte, el fabricant, les dimensions i el pes net per m². Disposaran de SEGELL INCE-AENOR i d'homologació MICT. Amb les dades corresponents. Si el producte posseeix un Distintiu de Qualitat homologat pel ministeri de Foment, la D.F. pot simplificar la recepció, reduint-la a la identificació del material.

Amidament i abonament

m² de superfície amidada segons les especificacions de la D.T., deducció de la superfície corresponent a buits, forats de menys d'1m². Inclouen igualment l'acabament específic dels acords amb els paraments o elements verticals, utilitzant.

2. 4. SISTEMA COMPARTIMENTACIÓ INTERIOR/ACABATS

2. 4. 1. SUBSISTEMA PARTICIONS

2. 4. 1. 1. ENVANS

Paret sense missió portant.

2. 4. 1. 1. 1. ENVANS DE CERÀMICA

Envà de maó ceràmic pres amb morter de ciment i/o calç o guix, que constitueix particions interiors.

Normes d'aplicació

Codi Tècnic de l'Edificació. CTE-DB SE-AE, Documents Bàsics Seguretat Estructural, Accions a l'Edificació; CTE-DB SE-F, Documents Bàsics Seguretat Estructural, Fàbrica; CTE-DB SI. Annex F, Fàbrica, Resistència al foc dels elements de totxo ceràmic o sílici-calçari i el bloc de formigó; CTE-DB HR, Protecció enfront al Soroll.

Condicions acústiques. NBE-CA-88. (BOE 8.10.1988)

Norma de Construcció Sismoresistent, NCSE-02. BOE. 11/10/02.

Norma reglamentària d'edificació sobre accions en l'edificació en les obres de rehabilitació estructural de sostres d'edificis d'habitatges, NRE-AEOR-93. O. 18/01/94.

Pliogo General de Condiciones para la recepción de los ladrillos cerámicos en las obras de construcción, RL-88. BOE. 3/08/88.

Pliogo General de condiciones para la recepción de yesos y escayolas en las obras de construcción, RY-85. BOE. 10/06/1985

Pliogo General de condiciones para la recepción de bloques de hormigón en las obras de construcción, RB-90. BOE. 165; 11/07/90.

UNE

UNE-EN ISO 140-4: Medición in situ del aislamiento acústico al ruido aéreo entre locales.

UNE-EN ISO 140-5: Medición in situ del aislamiento acústico al ruido aéreo de elementos de fachadas y de fachadas.

UNE-EN ISO 140-7: Medición del aislamiento acústico en los edificios y de los elementos de construcción. Parte 7: Medición in situ del aislamiento acústico de suelos al ruido de impactos

UNE-EN ISO 717: Evaluación del aislamiento acústico en los edificios y los elementos de construcción

UNE-EN ISO 717-1: Aislamiento a ruido aéreo. Para el cálculo del valor global de aislamiento y los términos de adaptación al espectro.

UNE-EN ISO 717-2: Aislamiento al ruido de impactos. Para el cálculo del valor global de aislamiento y los términos de adaptación al espectro.

Components

Maons, morter i revestiment interior.

Característiques tècniques mínimes

Maons. Compliran les condicions que s'especifiquen en el Plec general per a la recepció dels maons ceràmics a les obres de construcció, RL-88. La resistència a compressió dels maons massissos i perforats, no serà inferior a 100 Kp/cm². La resistència a compressió dels maons buits, emprats en fàbriques resistents no serà inferior a 50 Kp/cm². En cas de fàbrica de maó d'obra vista, serà adequat un morter una mica menys resistent que el maó: un M-8 per a un maó R-10, o un M-16 per a un maó R-20.

Morter. En la confecció de morters, s'utilitzaran les calç aèries i orgàniques classificades a la Instrucció per a la Recepció de Calç RC-92. Les sorres emprades compliran les limitacions relatives a grandària màxima de grans, contingut de fins, granulometria i contingut de matèria orgànica establertes a la Norma DB SE-F. Així mateix, s'admetran totes les aigües potables i les tradicionalment emprades. D'altra banda, el ciment utilitzat complirà les exigències de composició, característiques mecàniques, físiques i químiques que estableix la "Instrucció per a la recepció de ciments RC-03". Els possibles additius incorporats al morter abans o durant el pastat, arribaran a obra amb la designació corresponent segons normes UNE, així com la garantia del fabricant que: l'additiu, agregat en les proporcions i condicions previstes, produeix la funció principal desitjada. Les barreges preparades en sec per a morters portaran el nom del fabricant i la dosificació segons la Norma DB SE-F, així com la quantitat d'aigua a afegir per a obtenir les resistències dels morters tipus. La resistència a compressió del morter estarà dins dels



Diputació Tarragona



SAM
SERVEI D'ASSISTÈNCIA MUNICIPAL
Arquitectura Municipal

Projecte d'adequació de l'accessibilitat a la coberta de l'Escola d'Art i Disseny de Tarragona. Plec de condicions tècniques.

Exp. 2014-000057

DIPUTACIÓ DE TARRAGONA. S.A.M. Unitat d'Arquitectura Municipal. Passeig de Sant Antoni 100. Tarragona 43003. Telf-977296642. Fax-977296671
CPISR-1 C David Gatell Angles - DNI ** el dia 10/10/2018 a les 13:38:52

Pàgina 14 de 22

Signat per: David Gatell Angles

Càrrec: TÈCNIC/A DE PROJECTE B

Data: 17-09-2019 08:50:24



Codi de verificació: e5a67772-bf85-4a3e-a1ec-b7a59933c66d

Per a la verificació del següent codi podrà connectar-se a la següent adreça
<https://egovern.altanet.org/valida/?codigoVerificacion=e5a67772-bf85-4a3e-a1ec-b7a59933c66d>

Aquest document és una còpia autèntica del document electrònic original custodiat per Diputació de Tarragona. Podem verificar la seva autenticitat a través del servei de validació de la Seu Electrònica de l'Eni amb el CVE 4E1C3A1E2B0AC49BA2159E8478737EE i data d'emissió 12/04/2019 a les 11:38:24

mínims establerts a la Norma DB SE-F. Tanmateix, la dosificació seguirà l'establert a la Norma DB SE-F, pel que fa referència a parts en volum dels seus components.

Revestiment interior. Serà d'enguixat i arrebossat de guix, etc... Complirà les especificacions recollides en el Plec de Condicions corresponent.

Control i acceptació

Es realitzaran les comprovacions corresponents d'identificació i d'assaigs en cada un dels capítols següents: Cement, Aigua, Calç, Àrids, Morters i Maons. Quan els maons subministrats estiguin emparats pel segell INCE, la D.F. podrà simplificar la recepció, comprovant únicament el fabricant, tipus i classe de maó, resistència a compressió en Kp/cm², dimensions nominals i segell INCE, dades que haurien de figurar en l'albarà i, si s'escau, en l'empaquetat. El mateix es comprovarà quan els maons subministrats procedeixin d'Estat membres de la Unió Europea, amb especificacions tècniques específiques, que garanteixin objectius de seguretat equivalents als proporcionats pel segell INCE.

Execució

Condicions prèvies

Estarà acabada l'estructura, es disposarà dels bastiments de base a l'obra i es marcaran nivells en planta. Es replantejarà i es col·locaran mires escairades a una distància ≤ 4m, amb marques a l'alçada de cada filada. Els maons s'humitejaran en el moment de la seva col·locació, regant-los abundantment i apilant-los perquè no degotin durant l'execució. Si ha gelat abans d'iniciar el treball, es revisarà escrupolosament la part de l'obra executada en les 48 hores anteriors, demolint-ne les zones danyades. Si la gelada es produeix una vegada iniciat el treball, es suspendrà protegint la part de l'obra recentment executada. Fins que les fàbriques no estiguin estabilitzades, es trauran i s'apuntalaran. Les fàbriques de maó es treballaran sempre a una temperatura ambient que oscil·li entre 5 a 40 °C. Quan el vent sigui superior a 50 km/h, es suspendran els treballs i s'asseguraran les fàbriques de maó realitzades. S'ha de treballar sense pluges si la paret és exterior.

Fases d'execució

Replanteig. Col·locació de les mires a les cantonades i estesa del fil entre mires. Col·locació de les peces.

Construcció d'envans. S'aixecaran per filades horitzontals senceres, excepte quan dues parts hagin d'aixecar-se en diferents èpoques, en aquest cas la primera es deixarà escalonada. Les trobades de cantonada o amb altres fàbriques, es faran mitjançant lligades en tot el seu gruix i en totes les filades. Entre la filada superior de l'envà i el forjat o l'element horitzontal de trava, es deixarà una folgança de 2cm que s'emplenarà transcorregudes un mínim de 24 hores amb pasta de guix o amb morter de ciment. La trobada entre envans amb elements estructurals, es farà de manera que no siguin solidaris. Les regates tindran una profunditat no major de 4 cm. Les llindes de buits superiors a 100cm, es realitzaran per mitjà d'elements resistents. En les trobades amb un sostre o amb qualsevol altre element estructural superior, cal que hi hagi un espai de 2cm entre l'última filada i aquell element. Aquest espai es reomplirà amb guix, un cop l'estructura hagi adoptat les deformacions previstes, i mai abans de 24h d'haver fet la paret. Si se sobrepassen aquests límits, s'ha de revisar l'obra executada 48h abans i s'han d'enderrocar les parts afectades.

Toleràncies d'execució. Gruix dels junts: ± 2 mm; distància entre l'última filada i el sostre: ± 5 mm; planor i horitzontalitat de les filades: ± 5 mm/2 m.

Acabats. Les fàbriques ceràmiques quedaran planes i aplomades, i tindran una composició uniforme en tota la seva altura.

Repàs dels junts i neteja del parament. Les peces han d'estar col·locades a trencajunts i les filades han de ser horitzontals. Les parets vistes han de tenir una coloració uniforme, si la direcció facultativa no fixa cap altra condició. Els junts han de ser plens i sense rebaves. A les parets que hagin de quedar vistes, els junts horitzontals han d'estar rematats per la part superior, si la direcció facultativa no fixa altres condicions. Les obertures han de portar una llinda resistent. L'envà o paredó de tancament i no passant, ha d'estar recolzat a sobre d'un element estructural horitzontal a cada planta. Les parts recentment executades es protegiran amb làmines de material plàstic o similar, per a evitar l'erosió de les juntes de morter. En temps sec i calorós, es mantindrà humida la fàbrica recentment executada, per a evitar el risc d'una ràpida evaporació de l'aigua del morter.

Control i acceptació

Dues comprovacions cada 400m² de mur. Es realitzaran les comprovacions corresponents d'identificació i d'assaigs en cada un dels capítols següents: Replanteig, Protecció de la fàbrica i Execució de l'envà.

Amidament i abonament

m² de fàbrica de maó assentada amb morter de ciment, aparellada. Fins i tot replanteig, anivellació i aplomat, part proporcional de lligades, minvaments i trencaments, humitejat dels maons comuns i neteja, amidada deduïnt buits superiors a 1m².

Tenen per objectiu el tancament de les obertures interiors, dotant l'edifici de les prestacions d'accés a les diferents dependències. També inclou el tancament d'armaris empostrats.

2. 4. 2. SUBSISTEMA PAVIMENTS

2. 4. 2. 1. CONTINUS

Revestiment de sòls en interiors executats de forma continua amb un conglomerant i un material d'addició, podent rebre diferents tipus d'acabat.

Poden ser de formigó, terrazo continu, de morters o de resines sintètiques.

Normes d'aplicació

Codi Tècnic de l'Edificació. CTE-SU 1, Seguretat enfront al risc de caigudes; en relació a lliscament de terres i discontinuïtats en el paviment; CTE-HR, Protecció enfront del soroll.

Codi d'Accessibilitat de Catalunya. Llei 20/1991.

Condicions acústiques. NBE-CA-88. (BOE 8.10.1988)

UNE

UNE-EN ISO 140-4: Medición in situ del aislamiento acústico al ruido aéreo entre locales.

UNE-EN ISO 140-5: Medición in situ del aislamiento acústico al ruido aéreo de elementos de fachadas y de fachadas.

UNE-EN ISO 140-7: Medición del aislamiento acústico en los edificios y de los elementos de construcción. Parte 7: Medición in situ del aislamiento acústico de suelos al ruido de impactos

UNE-EN ISO 717: Evaluación del aislamiento acústico en los edificios y los elementos de construcción

UNE-EN ISO 717-1: Aislamiento a ruido aéreo. Para el cálculo del valor global de aislamiento y los términos de adaptación al espectro.

UNE-EN ISO 717-2: Aislamiento al ruido de impactos. Para el cálculo del valor global de aislamiento y los términos de adaptación al espectro.

Components

Conglomerant, àrids, aigua, additius en massa, productes d'acabat, pintura, desmoldejant, resina d'acabat, malla electrosoldada de rodons d'acer, làmina impermeable, juntes, materials de revestiment i sistemes de fixació.



Diputació Tarragona



SAM
SERVEI D'ASSISTÈNCIA MUNICIPAL
Arquitectura Municipal

Projecte d'adequació de l'accessibilitat a la coberta de l'Escola d'Art i Disseny de Tarragona. Plec de condicions tècniques.

Exp. 2014-000057

DIPUTACIÓ DE TARRAGONA. SAM. Unitat d'Arquitectura Municipal. Passeig de Sant Antoni 100. Tarragona 43003. Telf-977296642. Fax-977296671
CPISR-1 C David Gatell Angles - DNI ** el dia 10/10/2018 a les 13:38:52

Pàgina 15 de 22



Codi de verificació: e5a67772-bf85-4a3e-a1ec-b7a59933c66d

Per a la verificació del següent codi podrà connectar-se a la següent adreça
<https://egovern.altanet.org/valida/?codigoVerificacion=e5a67772-bf85-4a3e-a1ec-b7a59933c66d>

Aquest document és una còpia autèntica del document electrònic original custodiat per Diputació de Tarragona. Podem verificar la seva autenticitat a través del servei de validació de la Seu Electrònica de l'Eni amb el CVE 4E1C3A1E2B0AC49BA2150E6479737EE i data d'emissió 12/04/2019 a les 11:38:24

Característiques tècniques mínimes

Conglomerant. Cement. Complirà les exigències en quant a composició, característiques mecàniques, físiques i químiques que estableix la Instrucció per a la recepció de ciments RC-03.

Materials bituminosos. Podran ser de barreja en calent constituïda per un conglomerant bituminós i àrids minerals.

Materials sintètics. Resines sintètiques, etc...

Àrids. La sorra podrà ser de mina, riu, platja rentada, matxucat o barreja d'elles. La grava podrà ser de riu, matxucat o pedrera.

Aigua. S'admetran totes les aigües potables i les tradicionalment emprades.

Additius en massa. Podran ser pigments.

Productes d'acabat. Pintura. Constituïran mà de fons o d'acabat de la superfície a revestir. Mitjà de dissolució: aigua (és el cas de la pintura al tremp, pintura a la calç, pintura al silicat, pintura al ciment, pintura plàstica, etc...) o dissolvent orgànic (és el cas de la pintura a l'oli, pintura a l'esmalt, pintura martelè, laca nitrocel·lulòsica, pintura de vernís per a interiors, pintura de resina vinílica, vernissos, pintures bituminoses, intumescent i ignífugues, etc...). Aglutinants com: cues cel·lulòsiques, calç apagada, silicat de sosa, ciment blanc, resines sintètiques, etc...). Desmoldejant, servirà de material desencofrant per als motlles o patrons d'imprimir, en cas de paviments continus de formigó amb teixidura "in situ" permetent extreure teixidures de les superfícies de formigó durant el seu procés d'enduriment. No alterarà cap de les propietats del formigó, haurà de ser estable, servirà al formigó com producte impermeabilizant impedint el pas de l'aigua, alhora que dota al formigó de major resistència a la gelada. Així mateix serà un element de guarit que impedirà l'evaporació de l'aigua del formigó.

Resina d'acabat. Haurà de ser incolora, i permetrà ser acolorida en cas de necessitat. Haurà de ser impermeable a l'aigua, resistent a la base, als àcids ambientals, a la calor i als llamps UV (no podrà groguejar en cap cas). Evitarà la formació de fongs i microorganismes. Podrà aplicar-se en superfícies seques o humides, amb fred o calor, podrà repintar-se i disposarà d'una excel·lent rapidesa d'assecat. Realçarà els colors, formes, teixidures i volums dels paviments acabats.

Malla electrosoldada de rodons d'acer.

Làmina impermeable.

Juntes. Pel reomplert de les juntes s'utilitzaran: elastòmers, perfils de PVC, bandes de llautó, etc... Pel segellat de juntes, material elàstic de fàcil introducció en les juntes. Els tapajunts podran ser: perfils o bandes de material metàl·lic o plàstic.

Sistema de fixació.

Control i acceptació

Es realitzaran les comprovacions corresponents d'identificació i assaig en cada un dels següents capítols: Conglomerant, Àrids, Material d'addició, Ciments, Aigua i Arenes (àrids).

Amb la finalitat de limitar el risc de lliscament, els paviments dels edificis o zones d'ús Sanitari, Docent, Comercial, Administratiu, Aparcament i Pública Concurrencia, excloses les zones d'ús restringit, tindran una classe adequada conforme al CTE DB SU 1. El valor de resistència al lliscament Rd es determina mitjançant l'assaig del pèndol descrit en l'Annex A de la norma UNE-ENV/ 12633:2003 emprant l'escala C en provetes sense desgast accelerat. La mostra seleccionada serà representativa de les condicions més desfavorables de lliscament. Aquesta classe es mantindrà durant la vida útil del paviment.

Execució.

Condicions prèvies

En cas de paviment continu amb aglomerat bituminós i amb asfalt fos, sobre la superfície del formigó del forjat o solera es donarà una imprimació amb un reg d'emulsió de betum. En cas de paviment de formigó continu tractat superficialment, amb morter de resines sintètiques o morter hidràulic polimèric, s'eliminarà la beurada superficial del formigó del forjat o solera mitjançant gratat amb raspalls metàl·lics. En cas de paviment continu de formigó tractat amb morter hidràulic, si el forjat o solera tenen mes de 28 dies, es gratarà la superfície i s'aplicarà una imprimació prèvia, d'acord amb el tipus de suport i el morter a aplicar.

En tots els casos es respectaran les juntes de la solera o forjat. En els paviments situats a l'exterior, se situaran juntes de dilatació formant una quadrícula de costat no major de 5 m que alhora faran paper de juntes de retracció. En els paviments situats a l'interior, se situaran juntes de dilatació coincidint amb les de l'edifici, i es mantindran en tot el gruix del revestiment. Quan l'execució del paviment continu es faci per bandes, es disposaran juntes en les arestes longitudinals de les mateixes.

Fases d'execució

Paviment continu amb morter de resines sintètiques. En cas de morter autoanivellant, aquest s'aplicarà amb espàtula dentada fins a un gruix no menor de 2 mm. En cas de morter no autoanivellant, aquest s'aplicarà mitjançant plana o espàtula fins a un gruix no menor de 4 mm.

Paviment continu amb morter hidràulic polimèric: el morter es compactarà i allisarà mecànicament fins a gruix no menor de 5 mm.

Paviment de terratzo continu. Preparació i comprovació de la superfície d'assentament. Preparació dels junts. Col·locació del morter d'emprimació. Col·locació de la malla de fibra de vidre. Col·locació de la malla alveolar. Col·locació del morter d'acabat. Rebaixat, polit i abrillantat. En el paviment o hi ha d'haver esquerdes, taques, canvis de tonalitat ni d'altres defectes superficials. La superfície del paviment ha de ser polida i abrillantada. No s'hi ha de veure marques ni senyals de la polidora. La superfície acabada ha de ser plana i ha de tenir una textura uniforme i una coloració homogènia. Gruix de la capa del morter d'emprimació: 3mm. Gruix de la capa del morter d'acabat: 10mm. Absorció d'aigua (UNE 127-002).

Paviment de formigó. Acabat sense additius. Preparació i comprovació de la superfície d'assentament. Col·locació de l'armadura, si és el cas. Col·locació i vibratge del formigó. Realització de la textura superficial. Protecció del formigó i cura. No hi ha d'haver esquerdes ni discontinuïtats. La superfície acabada ha d'estar remolinada mecànicament o lliscada. Ha de tenir la textura uniforme, amb la planor i el nivell previstos. Hi ha d'haver junts transversals de retracció cada 25m² amb distàncies entre ells no superiors als 5 m. Els junts han de ser d'una fondària $\geq 1/3$ del gruix i d'una amplària de 3 mm, i han de complir les especificacions del seu plec de condicions. Hi ha d'haver junts de dilatació, a distàncies no superiors als 30 m, de tot el gruix del paviment. També s'han de deixar junts en les trobades amb d'altres elements constructius. Aquests junts han de ser d'1cm d'amplària i han d'estar reblerts amb poliestirè expandit. Els junts de formigonament han de ser de tot el gruix del paviment i s'ha de procurar que coincideixin amb els junts de retracció. Duresa Brinell superficial de la capa de morter (UNE EN ISO 6506/1) mesurada amb una bola de 10 mm de diàmetre ≥ 3 kg/mm². Resistència característica estimada del formigó de la llosa (Fest) al cap de 28 dies serà $\geq 0,9 \times F_{ck}$. Toleràncies d'execució: Gruix: $\pm 10\%$ del gruix; Nivell: ± 10 mm; Planor: $\pm mm/3$ m. El formigonament s'ha de fer a una temperatura ambient d'entre 5°C i 40°C. S'ha de vibrar fins a aconseguir una massa compacta, sense que es produeixin segregacions. Durant el temps de cura i fins a aconseguir el 70% de la resistència prevista, s'ha de mantenir humida la superfície del formigó. Aquest procés ha de durar com a mínim 15 dies en temps calorós i sec, i 7 dies en temps humit. El paviment no s'ha de trepitjar durant les 24 h següents a la seva formació.

Acabats. Amb empedra. Serà amb pedres anivellades sobre capa de morter de 5 cm. S'estendrà la beurada de ciment sobre les juntes, regant-se posteriorment durant 15 dies. S'eliminaran les restes de beurada i es netejarà la seva superfície. Amb graveta. Serà amb capa de barreja de sorra i grava d'almenys 3 cm d'gruix col·locada sobre el terreny, de manera que quedi solta o ferma. Amb terratzo in situ. Serà amb capa de 2 cm de sorra sobre el forjat o solera, sobre la qual s'estendrà una capa de morter de 1,50 cm, malla electrosoldada i altra capa de morter de



Diputació Tarragona



SAM
SERVEI D'ASSISTÈNCIA MUNICIPAL
Arquitectura Municipal

Projecte d'adequació de l'accessibilitat a la coberta de l'Escola d'Art i Disseny de Tarragona. Plec de condicions tècniques.

Exp. 2014-000057

DIPUTACIÓ DE TARRAGONA. S.A.M. Unitat d'Arquitectura Municipal. Passeig de Sant Antoni 100. Tarragona 43003. Telf-977296642. Fax-977296671
CPISR-1 C David Gatell Angles - DNI ** el dia 10/10/2018 a les 13:38:52

Pàgina 16 de 22

Signat per: David Gatell Angles

Càrrec: TÈCNIC/A DE PROJECTE B

Data: 17-09-2019 08:50:24



Codi de verificació: e5a67772-bf85-4a3e-a1ec-b7a59933c66d

Per a la verificació del següent codi podrà connectar-se a la següent adreça
<https://egovern.altanet.org/valida/?codigoVerificacion=e5a67772-bf85-4a3e-a1ec-b7a59933c66d>

Aquest document és una còpia autèntica del document electrònic original custodiat per Diputació de Tarragona. Podem verificar la seva autenticitat a través del servei de validació de la Seu Electrònica de l'Eni amb el CVE 4E1C33A1-2BAC49BA-9250E8478737EE i data d'emissió 12/04/2019 a les 11:38:24

1,50 cm. Una vegada piconada i anivellada aquesta capa, s'estendrà el morter d'acabat disposant banda per a juntes en quadrícules de costat no major de 1,25 m. Es farà mitjançant polit amb màquina de disc horitzontal de la capa de morter d'acabat. Amb aglomerat bituminós. Serà amb capa d'aglomerat hidrocarbonat estesa mitjançant procediments mecànics fins a gruix de 40 mm. L'acabat final es farà mitjançant compactació amb corrons, durant la qual, la temperatura de l'aglomerat no baixarà de 80°C. Tractat superficialment. S'aplicarà el tractament superficial del formigó (enduridor, recobriments), en capes successives mitjançant, brotxa, raspall, corró o pistola. De formigó tractat amb morter hidràulic: serà mitjançant aplicació del morter hidràulic sobre el formigó per espolvorejar amb un morter en sec o a la plana amb un morter en pasta.

Amb morter hidràulic polimèric. L'acabat final podrà ser de pintat amb resines epoxi o poliuretà, o mitjançant un tractament superficial del formigó amb enduridor. De formigó tractat superficialment amb enduridor-colorant. Podrà rebre un acabat mitjançant aplicació d'un agent desmoldejant, per a posteriorment obtenir teixidura amb el model o patró triat; aquesta operació es realitzarà mentre el formigó segueixi en estat d'enduriment plàstic. Una vegada endurit el formigó, es procedirà al rentat de la superfície amb aigua a pressió per a desincrustar l'agent desmoldejant i matèries estranyes. Per a finalitzar, es realitzarà un segellat superficial amb resines, projectades mitjançant sistema airless d'alta pressió en dues capes, obtenint així el rebuig de la resina sobrant, una vegada segellat el porus en la seva totalitat.

Juntes. En cas de junta de dilatació: l'ample de la junta serà de 10 a 20 mm i la seva profunditat igual al del paviment. El segellat podrà ser de massilla o perfil preformat o bé amb tapajunts per pressió o ajustament. En cas de juntes de retracció: l'ample de la junta serà de 5 a 10 mm i la seva profunditat igual a 1/3 del gruix del paviment. El segellat podrà ser de massilla o perfil preformat o bé amb tapajunts. Prèviament la junta es realitzarà mitjançant un calaix practicat a màquina en el paviment. Segons el CTE DB HS punt 2.2.3.

Control i acceptació

Comprovació del suport: Es comprovarà la neteja del suport i emprimació. Gruix de la capa de base i de la capa d'acabat. Disposició i separació entre bandes de juntes. Planor amb regla de 2m.

Amidament i abonament

m² de paviment continu realment executat. Incloent pintures, enduridors, formació de juntes eliminació de restes i neteja.

m³ de volum realment executat.

Paviment de formigó acabat amb additius. Mesurat d'acord amb les seccions-tipus senyalades a la D.T. Aquests criteris inclouen l'acabament específic dels acords amb les vores, sense que comporti l'ús de materials diferents d'aquells que normalment conformen la unitat. No s'inclouen en aquests criteris les reparacions d'irregularitat superiors a les tolerables. No és d'abonament en aquesta unitat d'obra el reg de cura. No són d'abonament en aquesta unitat d'obra els junts de retracció ni els de dilatació. No s'inclou dins d'aquesta unitat d'obra l'abonament dels treballs de preparació de la superfície existent. Estesa amb regla vibratori, queda inclòs el muntatge i desmuntatge de l'encofrat lateral, en el cas en que sigui necessari.

2. 4. 2. 2. PER PECES

Revestiment per a acabats de sòls i graons d'escales interiors i exteriors, amb peces de pedra natural o artificial, ceràmiques o de fusta, rebudes al suport mitjançant material d'unió, podent rebre diferents tipus d'acabat.

2. 4. 2. 2. 1. PETRIS

Normes d'aplicació

Codi Tècnic de l'Edificació. CTE-SU 1, Seguretat enfront al risc de caigudes; en relació a lliscament de terres i discontinuïtats en el paviment; CTE-HR, Protecció enfront del soroll.

Codi d'Accessibilitat de Catalunya. Llei 20/1991.

Condicions acústiques. NBE-CA-88. (BOE 8.10.1988)

UNE

UNE-EN ISO 140-4: Medición in situ del aislamiento acústico al ruido aéreo entre locales.

UNE-EN ISO 140-5: Medición in situ del aislamiento acústico al ruido aéreo de elementos de fachadas y de fachadas.

UNE-EN ISO 140-7: Medición del aislamiento acústico en los edificios y de los elementos de construcción. Parte 7: Medición in situ del aislamiento acústico de suelos al ruido de impactos

UNE-EN ISO 717: Evaluación del aislamiento acústico en los edificios y los elementos de construcción

UNE-EN ISO 717-1: Aislamiento a ruido aéreo. Para el cálculo del valor global de aislamiento y los términos de adaptación al espectro.

UNE-EN ISO 717-2: Aislamiento al ruido de impactos. Para el cálculo del valor global de aislamiento y los términos de adaptación al espectro.

Components

Lloses i rajoles de pedra natural, rajoles de pedra artificial, plaques de formigó armat, llambordins de pedra o formigó, peces especials, graons en bloc de pedra, graons prefabricats, terratzó i rajoles de ciment.

Bases: base de sorra, base de sorra estabilitzada, base de morter o capa de regularització i base de morter armat. Material d'unió, material de rejuntat i material de reomplert de juntes de dilatació.

Característiques tècniques mínimes

Lloses i rajoles de pedra natural. Podran portar diferents tipus d'acabat en la seva cara vista: polit mat o brillant, toscat, abuxardat, escalabornat, etc...

Rajoles de pedra artificial, vibrada i premsada. Constituïdes per: aglomerant: ciment (terratzo, rajoles de ciment), resines de polièster (aglomerat de marbre, etc...), etc...; àrids: llosa de pedra triturada que en funció de la seva grandària donaran lloc a peces de gra micro, mig o gruixut; colorants inalterables: podran ser escalabornades, per a polir en obra o amb diferents tipus d'acabat com polit, rentat a l'àcid, etc...

Plaques de formigó armat. Duran armada les cares superior i inferior amb malla de rodons d'acer.

Llambordes de pedra o formigó. Peces especials: graó en bloc de pedra, esglau prefabricat, etc.

Graó en bloc de pedra.

Graó prefabricat.

Bases. Base de sorra. Amb sorra natural o de matxaca de gruix inferior a 2 cm per a anivellar, emplenar i servir de base en cas de lloses de pedra i plaques de formigó armat. Base de sorra estabilitzada. Amb sorra natural o de matxuqueix estabilitzada amb un conglomerant hidràulic per a complir funció de reomplert. Base de morter o capa de regularització. Amb morter pobre, de gruix entre 3 i 5 cm, per a evitar la deformació de capes aïllants i per a base de paviment amb lloses de formigó. Base de morter armat. S'utilitza com capa de reforç per al repartiment de càrregues i per a garantir la continuïtat del suport.

Material de presa. Morter de ciment.

Material de rejuntat.



Diputació Tarragona



SAM
SERVEI D'ASSISTÈNCIA MUNICIPAL
Arquitectura Municipal

Projecte d'adequació de l'accessibilitat a la coberta de l'Escola d'Art i Disseny de Tarragona. Plec de condicions tècniques.

Exp. 2014-000057

DIPUTACIÓ DE TARRAGONA. S.A.M. Unitat d'Arquitectura Municipal. Passeig de Sant Antoni 100. Tarragona 43003. Telf-977296642. Fax-977296671
CPISR-1 C David Gatell Angles - DNI ** el dia 10/10/2018 a les 13:38:52

Pàgina 17 de 22

Signat per: David Gatell Angles

Càrrec: TÈCNIC/A DE PROJECTE B

Data: 17-09-2019 08:50:24



Codi de verificació: e5a67772-bf85-4a3e-a1ec-b7a59933c66d

Per a la verificació del següent codi podrà connectar-se a la següent adreça
<https://egovern.altanet.org/valida/?codigoVerificacion=e5a67772-bf85-4a3e-a1ec-b7a59933c66d>

Aquest document és una còpia autèntica del document electrònic original custodiat per Diputació de Tarragona. Podem verificar la seva autenticitat a través del servei de validació de la Seu Electrònica de l'Eni amb el CVE: 4E1E133A12E0AC09A2150E8478737EE i data d'emissió 12/04/2019 a les 11:38:24

Beurada de ciment. Morter de juntes, compostos d'aigua, ciment, sorra de granulometria controlada, resines sintètiques i additius específics, podent dur pigments. Morter de juntes amb additiu polimèric, es diferencia de l'anterior perquè conté un additiu polimèric o làtex per a millorar el seu comportament a la deformació. Morter de resines de reacció, compost per resines sintètiques, un endureidor orgànic i de vegades una càrrega mineral.

Es podran omplir parcialment les juntes amb tires d'un material compressible, (goma, plàstics cel·lulars, làmines de suro o fibres per a calafat) abans d'omplir-les del tot.

Material de reomplert de juntes de dilatació. Podrà ser de silicones, etc...

Control i acceptació

Amb la finalitat de limitar el risc de lliscament, els paviments dels edificis o zones d'ús Sanitari, Docent, Comercial, Administratiu, Aparcament i Pública Concurrencia, excloses les zones d'ús restringit, tindran una classe adequada conforme al CTE DB SU 1. El valor de resistència al lliscament Rd es determina mitjançant l'assaig del pèndol descrit en l'Annex A de la norma UNE-ENV/ 12633:2003 emprant l'escala C en provetes sense desgast accelerat. La mostra seleccionada serà representativa de les condicions més desfavorables de lliscament. Aquesta classe es mantindrà durant la vida útil del paviment.

Es realitzaran les comprovacions corresponents d'identificació i assaig en cada un dels següents capítols: Lloses de pedra natural, Rajoles de ciment, Lloses de formigó armat, Morters, Ciment, Aigua, Calç i Àrids.

Execució.

Condicions prèvies

En cas de rajoles de pedra natural, ciment o terratzo; neteja i posterior humitejat del suport. Les peces a col·locar s'humitejaran de manera que no absorbeixin l'aigua del morter. La col·locació ha d'efectuar-se en unes condicions climàtiques normals (5 °C a 30 °C), procurant evitar l'assolellament directe i els corrents d'aire. Es respectaran les juntes estructurals i es preveuran juntes de dilatació que es segellaran amb silicona. Així mateix es disposaran juntes de construcció en la trobada dels paviments amb elements verticals o paviments diferents. El paviment ha de formar una superfície plana i uniforme que s'ha d'ajustar a les alineacions i a les rasants previstes. Al paviment no hi ha d'haver peces trencades, escantonades, amb taques ni amb d'altres defectes superficials. Tampoc ha d'haver-hi ressals entre les peces. Les peces han d'estar ben adherides al suport i han de formar una superfície plana. Han d'estar col·locades a tocar i en alineacions rectes. S'han de respectar els junts propis del suport. Els junts s'han de rebre de beurada de ciment portland i colorants en el seu cas. En els paviments col·locats sobre capa de sorra, aquesta ha de tenir un gruix de 2 cm. Excepte en les zones classificades com a ús restringit pel CTE no s'admetran les discontinuïtats següents en el propi paviment ni en el contacte d'aquest amb altres elements, imperfeccions o irregularitats que suposin una diferència de nivell de 6mm. Els desnivells que no superin els 50mm s'han de resoldre amb una pendent que no excedeixi del 25%. En les zones interiors de circulació de persones, no presentarà perforacions o forats pels que es pugui introduir una esfera de 15mm de diàmetre. Pendent transversal en paviments exteriors ≤2%, ≤8%.

Fases d'execució

Preparació i comprovació de la superfície d'assentament. Col·locació de la bases de morter. Humectació i col·locació de les peces. Humectació de la superfície. Rebliment dels junts amb beurada de ciment. Neteja de l'excés de beurada. Protecció del morter fresc i cura.

Rajoles de ciment. Es col·locaran les rajoles sobre una capa de ciment i sorra per a posteriorment estendre una beurada de ciment.

Terratzo. Sobre el forjat o solera, s'estendrà una capa d'gruix no inferior a 20 mm de sorra, sobre aquesta s'anirà estenent el morter de ciment, formant una capa de 20 mm de gruix, cuidant que quedi una superfície contínua de seient del terra. Prèviament a la seva col·locació del revestiment, i amb el morter fresc, es tirarà espolvorejat el ciment.

Lloses de pedra o plaques de formigó armat. Sobre el terreny compactat s'estendrà una capa de sorra de 10 cm compactant-la i enrasant la seva superfície.

Llambordes de pedra. Sobre el suport net s'estendrà morter de ciment en sec sobre la qual és col·locaran els peixos piconant-los a cop de test; després de regar-lo amb aigua, s'estendrà la beurada de ciment amb sorra.

Llambordes de formigó. Sobre el terreny compactat s'estendrà una capa de sorra, assentant posteriorment els blocs de formigó sobre aquesta deixant junts que també s'emplenaran amb sorra. En cas de sòcol, les peces que ho formin és col·locaran a cop sobre una superfície contínua de assentament i rebut de morter e gruix ≥1 cm.

Acabats. La pedra col·locada podrà rebre en obra diferents tipus d'acabat: polit mate, polit lluentor i polit vitrificat. El polit es realitzarà transcorreguts cinc dies des de la col·locació del paviment. S'estendrà una beurada de ciment blanc per a tancar les juntes i els porus oberts i a les 48 hores es polirà la superfície passant una pedra abrasiva de gra fi i una segona d'afinat per a eliminar les marques del rebaix per a eliminar les marques anteriors. En els racons i vores del paviment s'utilitzarà màquina radial de disc flexible, rematant-se manualment. La superfície no presentarà cap cella. L'abrillantat es realitzarà transcorregut quatre dies des de l'execució del polit. L'abrillantat es realitzarà en dues fases, la primera aplicant un producte base de neteja i la segona, aplicant el líquid metalitzador definitiu. En ambdues operacions es passarà la màquina amb una esponja de llana d'acer fins que la superfície tractada estigui seca. La superfície no presentarà cap cella. El terratzo podrà tenir un acabat llis, amb relleu, rentat amb àcid.

Control i acceptació

Una comprovació cada 200 m². Interiors, una cada 4 habitatges. En rajoles de pedra: comprovar el gruix de la capa de sorra ≥2 cm. El gruix de la capa de morter serà de 2 cm. Humitejat de les peces. Juntes. Estesa de la beurada. Existència de cel·les. En rajoles de ciment (hidràulica, pasta i terratzo): Comprovar la humitat del suport i rajola, i la dosificació del morter, gruix de juntes i cel·les. Anivellació. Execució del polit (terratzo). Verificar planor amb regla de 2 m.

Amidament i abonament

m² de superfície amidada segons les especificacions del D.T. de paviment de peces. Inclòs o no el rejuntat amb beurada de morter, talls, eliminació de restes i neteja.

ml dels revestiments de graó i sòcol.

2. 4. 2. 2. CERÀMICS

Normes d'aplicació

Codi Tècnic de l'Edificació. RD 314/2006. CTE-SU 1, Seguretat enfront al risc de caigudes; en relació a lliscament de terres i discontinuïtats en el paviment; CTE-HR, Protecció enfront del soroll.

Codi d'Accessibilitat de Catalunya. Llei 20/1991.

Condicions acústiques. NBE-CA-88. (BOE 8.10.1988)

UNE

UNE-EN ISO 140-4: Medición in situ del aislamiento acústico al ruido aéreo entre locales.

UNE-EN ISO 140-5: Medición in situ del aislamiento acústico al ruido aéreo de elementos de fachadas y de fachadas.



Diputació Tarragona



SAM
SERVEI D'ASSISTÈNCIA MUNICIPAL
Arquitectura Municipal

Projecte d'adequació de l'accessibilitat a la coberta de l'Escola d'Art i Disseny de Tarragona. Plec de condicions tècniques.

Exp. 2014-000057

DIPUTACIÓ DE TARRAGONA. SAM. Unitat d'Arquitectura Municipal. Passeig de Sant Antoni 100. Tarragona 43003. Telf-977296642. Fax-977296671
CPISR-1 C David Gatell Angles - DNI ** el dia 10/10/2018 a les 13:38:52

Pàgina 18 de 22

Signat per: David Gatell Angles

Càrrec: TÈCNIC/A DE PROJECTE B

Data: 17-09-2019 08:50:24



Codi de verificació: e5a67772-bf85-4a3e-a1ec-b7a59933c66d

Per a la verificació del següent codi podrà connectar-se a la següent adreça
<https://egovern.altanet.org/valida/?codigoVerificacion=e5a67772-bf85-4a3e-a1ec-b7a59933c66d>

Aquest document és una còpia autèntica del document electrònic original custodiat per Diputació de Tarragona. Podem verificar la seva autenticitat a través del servei de validació de la Seu Electrònica de l'Eni amb el CVE: 4E1C3A12BDA09A2150E8478737EE i data d'emissió 12/04/2019 a les 11:38:24

UNE-EN ISO 140-7: Medición del aislamiento acústico en los edificios y de los elementos de construcción. Parte 7: Medición in situ del aislamiento acústico de suelos al ruido de impactos
UNE-EN ISO 717: Evaluación del aislamiento acústico en los edificios y los elementos de construcción
UNE-EN ISO 717-1: Aislamiento a ruido aéreo. Para el cálculo del valor global de aislamiento y los términos de adaptación al espectro.
UNE-EN ISO 717-2: Aislamiento al ruido de impactos. Para el cálculo del valor global de aislamiento y los términos de adaptación al espectro.

Components

Rajoles, mosaic, base per enrajolat, material de presa, sistema de col·locació, morter, material de rejuntat i material de reomplert de juntes de dilatació.

Característiques tècniques mínimes

Rajoles. Gres esmaltat. Absorció d'aigua baixa o mitja-baixa, premada en sec, esmaltades. Gres porcelànic. Molt baixa absorció d'aigua, premades en sec o extruït, generalment no - esmaltades. Rajola catalana. Absorció d'aigua des de mitjana - alta a alta o fins i tot molt alta, extruït, generalment no esmaltades. Gres rústic. Absorció d'aigua baixa o mitjana - baixa, extruït, generalment no esmaltades. Fang cuit. D'aparença rústica i alta absorció d'aigua.

Mosaic. Podrà ser de peces ceràmiques de gres o esmaltades, o de baldosines de vidre.

Peces complementàries i especials. De molt diverses mides i formes: tires, motlures, sanefes, etc... En qualsevol cas les peces no estaran trencades, desportillades ni tacades i tindran un color i una textura uniforme en tota la seva superfície.

Bases per a enrajolat. Sense base o enrajolat directe. Sense base o amb capa no major de 3 mm, mitjançant pel·lícula de polietilè, feltre bituminós o esterilla especial. Base de sorra. Amb sorra natural o de matxucat de gruix inferior a 2 cm per a anivellar, emplenar o desolidaritzar. Base de sorra estabilitzada. Amb sorra natural o de matxucat estabilitzada amb un conglomerant hidràulic per a complir funció de reomplert. Base de morter o capa de regularització. Amb morter pobre, de gruix entre 3 i 5 cm, per a possibilitar la col·locació amb capa fina o evitar la deformació de capes aïllants. Base de morter armat. S'utilitza com capa de reforç per al repartiment de càrregues i per a garantir la continuïtat del suport. Material de presa. Sistema de col·locació en capa gruixuda, directament sobre el suport, forjat o solera de formigó.

Morter tradicional. Encara que ha de preveure's una base per a desolidaritzar amb sorra. Sistema de col·locació en capa fina, sobre una capa prèvia de regularització del suport: Adhèsius cimentosos o hidràulics (morters - cola). Constituïts per un conglomerant hidràulic, generalment ciment Portland, sorra de granulometria compensada i additius polimèrics i orgànics.

Material de rejuntat. Beurada de ciment Portland. Morter de juntes. Composts d'aigua, ciment, sorra de granulometria controlada, resines sintètiques i additius específics, podent dur pigments. Morter de juntes amb additiu polimèric, es diferencia de l'anterior perquè conté un additiu polimèric o làtex per a millorar el seu comportament a la deformació. Morter de resines de reacció (JR). Compost de resines sintètiques, un enduridor orgànic i de vegades una càrrega mineral. Abans d'omplir-les es podran omplir parcialment les juntes amb tires un material elàstic, (goma, plàstics cel·lulars, làmines de suro) abans d'omplir-les plenes.

Material de reomplert de juntes de dilatació. Podrà ser de silicones, etc...

Control i acceptació

Amb la finalitat de limitar el risc de lliscament, els paviments dels edificis o zones d'ús Sanitari, Docent, Comercial, Administratiu, Aparcament i Pública Concurrencia, excloses les zones d'ús restringit, tindran una classe adequada conforme al CTE DB SU 1. El valor de resistència al lliscament Rd es determina mitjançant l'assaig del pèndol descrit en l'Annex A de la norma UNE-ENV/ 12633:2003 emprant l'escala C en provetes sense desgast accelerat. La mostra seleccionada serà representativa de les condicions més desfavorables de lliscament. Aquesta classe es mantindrà durant la vida útil del paviment. Es realitzaran les comprovacions corresponents d'identificació i assaig en cada un dels següents capítols: Rajoles i Morters.

Execució

Condicions prèvies

La col·locació ha d'efectuar-se en unes condicions climàtiques normals (5 °C a 30 °C), procurant evitar l'assolament directe i els corrents d'aire. S'evitarà el contacte del enrajolat amb altres elements com parets, pilars mitjançant la disposició de juntes perimetral d'ample <5mm. S'han de barrejar les peces de caixes diferents per tal d'evitar possibles diferències de tonalitat. Excepte en les zones classificades com a ús restringit pel CTE no s'admetran les discontinuïtats següents en el propi paviment ni en el encontres d'aquest amb altres elements: Imperfeccions o irregularitats que suposin una diferència de nivell de 6mm. Els desnivells que no superin els 50mm s'han de resoldre amb una pèrdua que no excedeixi del 25%. En les zones interiors de circulació de persones, no presentarà perforacions o forats pels que es pugui introduir una esfera de 15mm de diàmetre. Pendent transversal en pav. ext. ≤2%, ≤8%.

Fases d'execució

Preparació i comprovació de la superfície d'assentament. En el paviment no hi ha d'haver peces trencades, escantonades, amb taques ni amb d'altres defectes superficials. No hi ha d'haver ressalls entre les peces.

Humectació de les peces

Col·locació de les peces a truc de maceta amb morter. Les peces han d'estar ben adherides al suport i han de formar una superfície plana. Les rajoles s'han de col·locar deixant junts de 2 a 5 mm entre elles, i de 3 mm en el perímetre. S'han de col·locar a truc de maceta sobre una capa contínua de morter de ciment de 2,5 cm de gruix.

Humectació de la superfície.

Reblert dels junts. S'han de respectar els junts propis del suport. Els junts han de quedar reblerts amb beurada de ciment

Neteja de paviment acabat. La superfície acabada ha de tenir la textura i el color uniformes. El paviment no s'ha de trepitjar durant les 24 h següents a la seva col·locació

Control i acceptació

Una comprovació cada 200 m². Interiors, una cada 4 habitatges. Es realitzaran les comprovacions corresponents d'identificació i assaig en cada un dels capítols següents: Rajoles, Adhèsius, Juntes i Morters.

Amidament i abonament

m² de superfície amidada segons les especificacions del D.T. de paviment de peces, inclòs o no el rejuntat amb beurada de morter, talls, eliminació de restes i neteja.

ml dels revestiments de graó i sòcol.

2. 4. 3. SUBSISTEMA REVESTIMENTS



Diputació Tarragona



SAM
SERVEI D'ASSISTÈNCIA MUNICIPAL
Arquitectura Municipal

Projecte d'adequació de l'accessibilitat a la coberta de l'Escola d'Art i Disseny de Tarragona. Plec de condicions tècniques.

Exp. 2014-000057

DIPUTACIÓ DE TARRAGONA. SAM. Unitat d'Arquitectura Municipal. Passeig de Sant Antoni 100. Tarragona 43003. Telf-977296642. Fax-977296671
CPISR-1 C David Gatell Angles - DNI ** el dia 10/10/2018 a les 13:38:52

Pàgina 19 de 22



Codi de verificació: e5a67772-bf85-4a3e-a1ec-b7a59933c66d

Per a la verificació del següent codi podrà connectar-se a la següent adreça
<https://egovern.altanet.org/valida?codigoVerificacion=e5a67772-bf85-4a3e-a1ec-b7a59933c66d>

Aquest document és una còpia autèntica del document electrònic original custodiat per Diputació de Tarragona. Podem verificar la seva autenticitat a través del servei de validació de la Seu Electrònica de l'Eni amb el CVE: 4E1C33A1E2BAC49A9A2156E8478737EE i data d'emissió 12/04/2019 a les 11:38:24

2. 4. 3. 1. ARREBOSSATS

Revestiment continu per a acabats de paraments interiors o exteriors amb morters de ciment, de calç, millorats amb resines sintètiques, fum de sílice, etc..., fets en obra o no. De gruix variable, duna o varies capes i amb diferents tipus d'acabat. S'han considerat els tipus següents: arrebossat esquerdejat, aplicat directament sobre les superfícies, pot servir de base per un posterior arrebossat o altre tipus d'acabat; arrebossat a bona vista, aplicat sobre esquerdejats o paraments sense revestir; arrebossat reglejat, aplicat sobre esquerdejats o paraments sense revestir, executat amb mestres.

Normes d'aplicació

Instrucció para la recepció de cementos, RC-03. BOE. 16/01/03.

Components

Morters fets a obra, morters preparats, juntes i materials de reforç de l'arrebossat.

Característiques tècniques mínimes

Morter fet en obra. Material aglomerant: Ciment Portland blanc, complirà les condicions fixades en la Instrucció per a la Recepció de ciments RC-03 quant a composició, prescripcions mecàniques, físiques, i químiques; Calç: aèria, apagada, s'ajustarà al definit en la Instrucció per a la Recepció de Calç RCA-92; Arena: procedent de trituracions de roques i vidres, amb gra angulós i superfície rugosa. També podran emprar-se sorres de riu o mina bé rentades. El contingut total de matèries perjudicials no serà superior al 2%. El contingut d'argila no serà superior a un 5%, i si es presenta en forma de grumolls, fins a un 1%. La matèria orgànica s'admetrà fins al 3%; Aigua: s'admetran totes les aigües potables i les tradicionalment emprades.

Morters preparats. La dosificació es realitzarà en fàbrica, en obra es barrejarà amb la quantitat d'aigua adequada a la consistència precisa. Estarà compost de conglomerants hidràulics, àrids o càrregues minerals silícis i calices de granulometria especialment compensada i additius. També podrà ser de aglomerant de resines sintètiques i sorra.

Juntes. Les juntes de treball o per a especejaments decoratius es realitzaran mitjançant bordons de fusta, plàstic o alumini lacat o anoditzat.

Material de reforç de l'arrebossat. Malla de tela metàl·lica de fibra de vidre, de polièster o metàl·lica, etc...

Control i acceptació

Es realitzaran les comprovacions corresponents d'identificació i assaig en cada cas dels següents capítols: Mortes, Ciment, Aigua, Calç i Àrids.

Els materials i equips d'origen industrial, haurien de complir les condicions funcionals i de qualitat que es fixen en les corresponents normes i disposicions vigents relatives a fabricació i control industrial. Quan el material o equip arribi a obra amb certificat d'origen industrial que acrediti el compliment d'aquestes condicions, normes o disposicions, la seva recepció es realitzarà comprovant, únicament, les seves característiques aparents.

Execució

Condicions prèvies

Se suspèndrà l'execució quan la temperatura ambient sigui inferior a 0 °C o superior a 30 °C a l'ombra, o en temps plujós quan el parament no estigui protegit. S'evitaran cops o vibracions que puguin afectar al morter durant l'enduriment. Per a iniciar-ne l'execució en els paraments interiors cal que la coberta s'hagi acabat, per als paraments situats a l'exterior cal, a més, que funcioni l'evacuació d'aigües. S'hauran col·locat els bastiments de portes i finestres, baixants, canalitzacions i altres elements fixats als paraments.

En cap cas es permetran els assecats artificials. Es respectarà la dosificació i els temps d'enduriment de la capa base per a evitar eflorescències.

Fases d'execució

Arrebossat esquerdejat: Neteja i preparació de la superfície de suport. Aplicació del revestiment, s'ha d'aplicar llançant amb força el morter contra els paraments. Gruix de la capa: $\leq 1,8$ cm. Cura del morter i repassos i neteja final.

Arrebossat a bona vista o arrebossat reglejat. Neteja i preparació de la superfície de suport. Execució de les mestres amb el mateix morter a les cantonades i als racons per l'arrebossat a bona vista, i mestres també amb el mateix morter als paraments, voltants obertures i arestes per l'arrebossat reglejat (Mestres ben aplomades, distància ≤ 150 cm). Aplicació del revestiment. Gruix de la capa $\leq 1,1$ cm. Després de prendre's el morter, repàs i neteja final.

En funció dels components dels morters utilitzats i les capes executades, es tindran en compte les següents especificacions: Arrebossat a l'estesa amb morter de ciment. El gruix total del arrebossat no serà inferior a 8 mm. Dosificació (Ciment - sorra): 1:1.

Arrebossats amb morter de ciment: Dosificació (Ciment - sorra): 1:1 en cas de morter estès o 1:2 en cas de morter projectat. Es podrà afegir un 10% de calç. La preparació del morter podrà realitzar-se a mà o mecànicament.

Arrebossat projectat amb morter de ciment. Una vegada aplicada una primera capa de morter amb el remolinador de gruix no inferior a 3 mm, es projectaran manualment escombreta o mecànicament dues capes més fins a aconseguir un gruix total no inferior a 7 mm, continuant amb successives capes fins a aconseguir la rugositat desitjada. Dosificació (Ciment - sorra): 1:2.

Arrebossat lliscat amb morter de calç o estuc. S'aplicarà amb remolinador una primera capa de morter de calç de dosificació 1:4 amb gra gruixut, havent-se de començar per la part superior del parament. Una vegada endurida, s'aplicarà amb el remolinador altra capa de morter de calç de dosificació 1:4 amb el tipus de gra especificat. El gruix total del arrebossat no serà inferior a 10 mm. Arrebossat lliscat amb morter preparat de resines sintètiques. S'iniciarà l'estesa per la part superior del parament. El morter s'aplicarà amb plana i la superfície a revestir es dividirà en draps no superiors a 10 m². El gruix del arrebossat no serà inferior a 1 mm. Arrebossat projectat amb morter preparat de resines sintètiques. S'aplicarà el morter manual o mecànicament en successives capes evitant les acumulacions. La superfície a revestir es dividirà en panys no superiors a 10 m². El gruix total del arrebossat no serà inferior a 3 mm. Admet els acabats petri, raspat o picat amb corró d'esponja.

Arrebossat amb morter preparat monocapa. Els morters monocapes són productes industrials dosificats a fàbrica, que s'utilitzen per a revestir paraments. Es comercialitzen en sacs, als quals només cal afegir aigua, quantitats segons fabricant. Es poden classificar segons el nombre de capes del revestiment. En teoria aquests morters s'apliquen en una sola capa, com el seu nom ens indica, però en la pràctica, per aconseguir un acabat correcte, és necessari executar una primera capa de preparació. Els morters monocapes estan formats per un conglomerant hidràulic (26%), calç o ciment; àrids o càrregues minerals silícis i calisses (70%) i additius (4%). Cal seguir les especificacions tècniques del fabricant. La D.F., aprovarà, prèvia presentació de mostres, la textura, color i acabat, del monocapa a executar. Les característiques i condicions de posada a l'obra són les esmentades pels arrebossats. Quan s'hagi aplicat una capa regularitzadora per a millorar la planor del suport, s'haurà d'esperar almenys 7 dies per al seu enduriment; aquesta capa es realitzarà com a mínim amb un morter M-80. En cas de col·locar reforços de malla de fibra de vidre, de polièster o metàl·lica, aquesta haurà de situar-se en el centre de el gruix del arrebossat d'uns 10 a 15 mm; si el gruix és major de 15 mm s'aplicarà el producte en dues capes, deixant la primera amb acabat rugós. La totalitat del material s'aplicarà en les mateixes condicions climàtiques. En superfícies horitzontals de cornises i rematades no s'ha d'aplicar directament el arrebossat sobre la làmina impermeabilitzant sense una malla metàl·lica o ancoratge al forjat que eviti desprendiments. Admet acabat tipus buixardat mitjançant raspat amb plana dentada.

Toleràncies d'execució. Planor: Acabat esquerdejat: ± 10 mm, Acabat a bona vista: ± 5 mm, Acabat reglejat: ± 3 mm; Aplomat (parament



Diputació Tarragona



SERVEI D'ASSISTÈNCIA MUNICIPAL
Arquitectura Municipal

Projecte d'adequació de l'accessibilitat a la coberta de l'Escola d'Art i Disseny de Tarragona. Plec de condicions tècniques.

Exp. 2014-000057

DIPUTACIÓ DE TARRAGONA. S.A.M. Unitat d'Arquitectura Municipal. Passeig de Sant Antoni 100. Tarragona 43003. Telf-977296642. Fax-977296671
CPISR-1 C David Gatell Angles - DNI ** el dia 10/10/2018 a les 13:38:52

Pàgina 20 de 22

Signat per: David Gatell Angles
Càrrec: TÈCNIC/A DE PROJECTE B
Data: 17-09-2019 08:50:24



Codi de verificació: e5a67772-bf85-4a3e-a1ec-b7a59933c66d

Per a la verificació del següent codi podrà connectar-se a la següent adreça
<https://egovern.altanet.org/valida/?codigoVerificacion=e5a67772-bf85-4a3e-a1ec-b7a59933c66d>

Aquest document és una còpia autèntica del document electrònic original custodiat per Diputació de Tarragona. Podem verificar la seva autenticitat a través del servei de validació de la Seu Electrònica de l'Eni amb el CVE 4E1C3A1E6AC49BA2150E68478737EE i data d'emissió 12/04/2019 a les 11:38:24

vertical): Acabat a bona vista: ± 10 mm/planta, Acabat reglejat: ± 5 mm/planta; Nivell (parament horitzontal): Acabat a bona vista: ± 10 mm/planta, Acabat reglejat: ± 5 mm/planta

Control i acceptació

Comprovació exterior, una cada 300 m². Comprovació interior, una cada 4 habitatges o equivalent. Dosificació del morter.

Quan l'acabat és deixat de regle, esquitxat o remolinat sense lliscar, a l'arrebossat acabat no hi ha d'haver esquerdes i ha de tenir una textura uniforme. Quan l'acabat és remolinat i lliscat, a l'arrebossat acabat no hi ha d'haver pols, ni fissures, forats o d'altres defectes.

Amidament i abonament

m² d'arrebossat, amb morter, amb deducció de la superfície corresponent a obertures: Obertures en paraments verticals: $\leq 2,00$, no es dedueixen; Entre $> 2,00$ m² i $\leq 4,00$ m², es dedueix el 50%; $> 4,00$ m², es dedueix el 100%. Obertures en paraments horitzontals: $\leq 1,00$ m², no es dedueixen; Obertures $> 1,00$ m², es dedueix el 100%. Als forats que no es dedueixin, o que es dedueixin parcialment, l'amidament inclou la feina de fer els retorns, com ara brancals, llindes, etc... En cas de deduir-se el 100% del forat cal amidar també aquests paraments.

2. 4. 3. 2. PINTATS

Revestiment continu amb pintures i vernissos de paraments i elements d'estructura, fusteria, serralleria i instal·lacions, amb preparació prèvia de la superfície, situats tant a l'interior com a l'exterior, que serveixen com element decoratiu o protector.

Normes d'aplicació

Codi Tècnic de l'Edificació. CTE-DB SE-A, Documents Bàsics Seguretat Estructural, Acer, Pintat estructures d'acer.

Components

Emprimació, pintures, vernissos i additius en obra.

Característiques tècniques mínimes

Emprimació. Preparació de la superfície a pintar, podrà ser: emprimació anticorrosiva, emprimació per a galvanitzacions i metalls no ferris, emprimació per a fusta o tapaporus, emprimació segelladora per a guix i ciment, etc...

Pintures i vernissos. Constituiran mà de fons o d'acabat de la superfície a revestir. Mitjà de dissolució, aigua (és el cas de la pintura al tremp, pintura a la calç, pintura al silicat, pintura al ciment, pintura plàstica, etc...); mitjà de dissolució, dissolvent orgànic (és el cas de la pintura a l'oli, pintura a l'esmail, pintura martel·lè, laca nitrocel·lulòsica, pintura de vernís per a interiors, pintura de resina vinílica, vernissos, pintures bituminoses, intumescent i ignífuges, etc...). Aglutinants com cues cel·lulòsiques, calç apagada, silicat de sosa, ciment blanc, resines sintètiques, etc...).

Additius: Acceleradors d'assecat, matissadors de lluentor, dissolvents, colorants, tints, pigments, etc...

Control i acceptació

Es realitzaran les comprovacions corresponents d'identificació i assaig del següent capítol: Pintura.

Els materials i equips d'origen industrial, hauran de complir les condicions funcionals i de qualitat que es fixen en les corresponents normes i disposicions vigents relatives a fabricació i control industrial. Quan el material o equip arribi a obra amb certificat d'origen industrial que acrediti el compliment d'aquestes condicions, normes o disposicions, la seva recepció es realitzarà comprovant, únicament, les seves característiques aparents.

Execució

Condicions prèvies

L'aplicació es realitzarà segons les indicacions del fabricant i l'acabat requerit. La superfície d'aplicació estarà anivellada i uniforme. La temperatura ambiental no serà major de 28 °C a l'ombra ni menor de 12 °C durant l'aplicació del revestiment. L'assolellament no incidirà directament sobre el pla d'aplicació. En temps plujós se suspendrà l'aplicació en paraments no protegits. Temps d'assecat especificats pel fabricant. S'evitaran, en les zones properes als paraments en període d'assecat, la manipulació i treball amb elements que desprenguin pols o deixin partícules en suspensió.

Estaran col·locats els marcs de portes i finestres, canalitzacions, instal·lacions, baixants, etc... I es protegiran abans d'iniciar el pintat.

Superfícies de guix, ciment, ram de paleta i derivats. S'eliminaran les eflorescències salines i l'alcalinitat amb tractament químic; s'eliminaran les taques superficials produïdes per floridura i es desinfectarà amb fungicides. Les taques d'humitats internes que duguin dissoltes sals de ferro, s'aïllaran amb productes adequats. En cas de pintura ciment, s'humitejarà totalment el suport.

Superfícies de fusta. En cas d'estar afectada de fongs o insectes es tractarà amb productes fungicides, es substituiran els nusos mal adherits. Es realitzarà una neteja general de la superfície i es comprovarà el contingut d'humitat. Se segellaran els nusos mitjançant goma laca, assegurant-se que hagi penetrat en els buits dels mateixos i s'escataran les superfícies.

Superfícies metàl·liques. Es realitzarà una neteja general de la superfície. Si es tracta de ferro es realitzarà un rascat d'òxids mitjançant raspall metàl·lic, seguit d'una neteja manual acurada de la superfície. S'aplicarà un producte que desgreixi a fons de la superfície.

Fases d'execució

Pintura al tremp. S'aplicarà una mà de fons amb tremp diluït, fins a la impregnació dels porus del maó, guix o ciment i una mà d'acabat. Pintura a la calç. S'aplicarà una mà de fons amb pintura a la calç diluïda, fins a la impregnació dels porus del maó o ciment i dues mans d'acabat.

Pintura al silicat. S'aplicarà una mà de fons i altra d'acabat.

Pintura al ciment. Dues capes espaiades en mes de 24 hores.

Pintura plàstica, acrílica, vinílica. Si és sobre maó, guix o ciment, s'aplicarà una mà d'emprimació selladora i dues mans d'acabat; si és sobre fusta, s'aplicarà una mà d'emprimació tapaporus, posterior escatat i dues mans d'acabat.

Pintura a l'oli. S'aplicarà una mà d'emprimació amb brotxa i altra d'acabat, espaiant-les un temps entre 24 i 48 hores.

Pintura a l'esmail. Prèvia emprimació del suport s'aplicarà una mà de fons amb la mateixa pintura diluïda en cas que el suport sigui guix, ciment o fusta, o dues mans d'acabat en cas de superfícies metàl·liques.

Pintura martel·lè. S'aplicarà una mà d'emprimació anticorrosiva i una mà d'acabat a pistola.

Laca nitrocel·lulòsica. En cas que el suport sigui fusta, s'aplicarà una mà d'emprimació no grassa i en cas de superfícies metàl·liques, una mà d'emprimació antioxidant; a continuació, s'aplicaran dues mans d'acabat a pistola.

Vernís hidròfug de silicona. Una vegada net el suport, s'aplicarà el nombre de mans.

Vernís gras o sintètic. Es donarà una mà de fons amb vernís diluït i després d'un escatat fi del suport, s'aplicaran dues mans d'acabat.

Control i acceptació

Comprovació exterior, una cada 300 m². Comprovació interior, una cada 4 habitatges o equivalent. Fusta: humitat, segons exposició (exterior o interior) i nusos. Maó, guix o ciment: humitat inferior al 7 % i absència de pols, taques o eflorescències. Ferro i acer: neteja de brutícia i òxid.



Diputació Tarragona



SAM
SERVEI D'ASSISTÈNCIA MUNICIPAL
Arquitectura Municipal

Projecte d'adequació de l'accessibilitat a la coberta de l'Escola d'Art i Disseny de Tarragona. Plec de condicions tècniques.

Exp. 2014-000057


DIPUTACIÓ DE TARRAGONA, S.A.M. Unitat d'Arquitectura Municipal. Passeig de Sant Antoni 100. Tarragona 43003. Telf-977296642. Fax-977296671
CPISR-1 C David Gatell Angles - DNI ** el dia 10/10/2018 a les 13:38:52

Pàgina 21 de 22

Signat per: David Gatell Angles

Càrrec: TÈCNIC/A DE PROJECTE B

Data: 17-09-2019 08:50:24

 

Per a la verificació del següent codi podrà connectar-se a la següent adreça

Amidament i abonament

Tarragona, juliol de 2018

L'Arquitecte tècnic

David Gatell Anglès

Aquest document és una còpia autèntica del document electrònic original custodiat per Diputació de Tarragona. Podeu verificar la seva autenticitat a través del servei de validació de la Seu Electrónica de l'Ens amb el CVE 1EE1C34126DA4C49A25150E8478737E2 i data d'emissió 12/04/2019 a les 11:33:24



Diputació Tarragona



SaM
SERVEI D'ASSISTÈNCIA MUNICIPAL
Arquitectura Municipal

Projecte d'adequació de l'accessibilitat a la coberta de l'Escola d'Art i Disseny de Tarragona. Plec de condicions tècniques.

Exp. 2014-000057


DIRUTACIÓ DE TARRAGONA S.A.M. Unitat d'Arquitectura Municipal. Passeig de Sant Antoni 100. Tarragona 43003. Telf-977296642. Fax-977296671
SIGNAT: ELÈCTRONICAMENT PER:
CPISR-1 C David Gatell Angles - DNI ** el dia 10/10/2018 a les 13:38:52

Pàgina 22 de 22

Signat per: David Gatell Angles
Càrrec: TÈCNIC/A DE PROJECTE B
Data: 17-09-2019 08:50:24



Diputació Tarragona

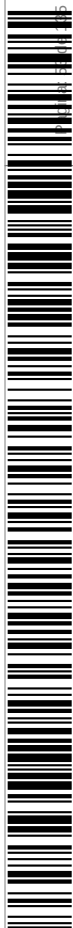

Codi de verificació: e5a67772-bf85-4a3e-a1ec-b7a59933c66d


Per a la verificació del següent codi podrà connectar-se a la següent adreça
<https://egovern.altanet.org/valida/?codigoVerificacion=e5a67772-bf85-4a3e-a1ec-b7a59933c66d>

Aquest document és una còpia autèntica del document electrònic original custodiat per Diputació de Tarragona. Podeu verificar la seva autenticitat a través del Servei de Validació de la Seu Electrònica de l'Ens amb el CVE: EE1C3412B64C489A2150E8478737EE i data d'emissió 12/04/2019 a les 11:38:24

SIGNAT ELECTRÒNICAMENT PER:
CPISR-1 C David Gatell Angles - DNI ** el dia 10/10/2018 a les 13:38:52

ESTUDI DE GESTIÓ DE RESIDUS

Signat per: David Gatell Angles
Càrrec: TÈCNIC/A DE PROJECTE B
Data: 17-09-2019 08:50:24

 

<https://eqovern.altanet.org/valida/?codigoVerificacion=e5a67772-bf85-4a3e-a1ec-b7a59933c66d>

6 RESIDUS Enderroc, Rehabilitació i Ampliació Font: "Guia d'aplicació del Decret 201/1994 - Programa LIFE-ITEC")

Enderroc, Rehabilitació,

tipus
quantitats
codificació

DECRET 21/2006 Adopció de criteris ambientals i d'ecoeficiència als edificis

IDENTIFICACIÓ DE L'EDIFICI

Obra:	Reforma de la planta baixa i primera de l'EAD de Tarragona.		
Situació:	Carretera de Valls, s/n, 43007 Tarragona		
Municipi :	TARRAGONA	Comarca :	Tarragonès

AVALUACIÓ I CARACTERÍSTIQUES DELS RESIDUS

Materials d'excavació (es considerin o no residus, mesurats sense esponjament)

Material d'excavació (es consideren tots els materials amb un índex de contaminació superior a 100 mg/kg)		Codificació residus LER	Pes	Volum
Ordre MAM/304/2002				
grava i sorra compacta			0,00	0,00
grava i sorra solta			0,00	0,00
argiles			0,00	0,00
terra vegetal			0,00	0,00
pedraplè			0,00	0,00
terres contaminades	170503		0,00	0,00
altres			0,00	0,00
totals d'excavació			0,00 t	0,00 m³

Destí de les terres i materials d'excavació

Els materials d'excavació que es reutilitzin a la mateixa obra o en una altra d'autoritzada, no es consideren residu sempre que el seu nou ús pugui ser acreditat. En una mateixa obra poden coexistir terres reutilitzades i terres portades a abocador	no es considera residu				és residu	
	reutilització				abocador	
	mateixa obra		altra obra			
	no		si		no	

Residus d'enderroc

	Codificació residus LER	Pes/m ²	Pes	Volum aparent/m ²	Volum aparent
	Ordre MAM/304/2002	(tones/m ²)	(tones)	(m ³ /m ²)	(m ³)
obra de fàbrica	170102	0,542	0,000	0,512	0,000
formigó	170101	0,084	0,480	0,062	0,200
petris	170107	0,052	0,000	0,082	0,000
metalls	170407	0,004	0,000	0,001	0,000
fustes	170201	0,023	0,000	0,066	0,000
vidre	170202	0,001	0,000	0,004	0,000
plàstics	170203	0,004	0,000	0,004	0,000
guixos	170802	0,027	0,000	0,004	0,000
betums	170302	0,009	0,000	0,001	0,000
fibrociment	170605	0,010	0,000	0,018	0,000
.....		-	0,000	-	0,000
.....		0,000	0,000	0,000	0,000
.....		0,000	0,000	0,000	0,000
totals d'enderroc		0,7556	0,48 t	0,7544	0,20 m³

Residus de construcció

		Codificació res	Pes/m³	Pes	Volum aparent/m³	Volum aparent
		Ordre MAM/304/2i	(tones/m³)	(tones)	(m³/m³)	(m³)
sobrants d'execució			0,0500	1,2728	0,0896	1,3274
obra de fàbrica	170102	0,0150	0,5429	0,0407	0,6032	
formigó	170101	0,0320	0,5404	0,0261	0,3861	
petris	170107	0,0020	0,1165	0,0118	0,1749	
guixos	170802	0,0039	0,0582	0,0097	0,1441	
altres		0,0010	0,0148	0,0013	0,0193	
embalatges			0,0380	0,0632	0,0285	0,4228
fustes	170201	0,0285	0,0179	0,0045	0,0667	
plàstics	170203	0,0061	0,0234	0,0104	0,1534	
paper i cartró	170904	0,0030	0,0123	0,0119	0,1761	
metalls	170407	0,0004	0,0096	0,0018	0,0267	
totals de construcció				1,34 t		1,75 m³

INVENTARI DE RESIDUS PERILLOSO.


Dins l'obra s'han detectat aquests residus perillosos, els quals es separaran i gestionaran per separat per evitar que contaminin altres residus.

Materials de construcció que contenen amiant	-	altres	especificar	-
Residus que contenen hidrocarburs	-		especificar	-
Residus que contenen PCB	-		especificar	-
Terres contaminades	-		especificar	-

SIGNAT ELECTRONICAMENT PER:
CPISR-1 C David Gatell Angles - DNI ** el dia 10/10/2018 a les 13:38:52

Signat per: David Gatell Angles
Càrrec: TÈCNIC/A DE PROJECTE B
Data: 17-09-2019 08:50:24

Aquest document és Còpia Autèntica segons l'article 27 de la Llei 39/2015, de 2 d'octubre. La seva autenticitat pot ser comprovada en l'adreça <https://egovern.altanet.org/valida/>

 

Per a la verificació del seqüent codi podrà connectar-se a la seqüent adreça

2 / 6 RESIDUS Enderroc.Rehabilitació i Ampliació Oficina Consultora Tècnica, Col·legi d'Arquitectes de Catalunya desembre de 2011 .V5 (Font: "Guia d'aplicació del Decret 201 /1994 - Programa LIFE- ITEC")

Enderroc, Rehabilitació,

minimització
gestió dins obra

PROJECTE. durant l'elaboració del projecte s'han pres les següents mesures per tal de minimitzar els residus:

- | | |
|---|---|
| 1.- S'ha previst reutilitzar en obra parts dels materials que es retiren | - |
| 2.- S'han optimitzat les seccions resistents de pilars, jàsseres, parets, fonaments, etc. | - |
| 3.- L'adequació de l'edifici al terreny, genera un equilibri de moviments de terres | - |
| 4.- El sistema constructiu és industrialitzat i prefabricat, es munta en obra sense generar gairebé residus | - |
| 5.- | - |
| 6.- | - |

- 1.- Emmagatzematge adient de materials i productes
- 2.- Conservació de materials i productes dins el seu embalatge original fins al moment de la seva utilització
- 3.- Els materials granulars (graves, sorres, etc.) es dipositaran en contenidors rígids o sobre superfícies dures
- 4.-
- 5.-
- 6.-

fusta en bigues reutilitzables	0,00 t	0,00 m³
fusta en llates, tarimes, parquets reutilitzables o reciclables	0,00 t	0,00 m³
acer en perfils reutilitzables	0,00 t	0,00 m³
altres :	0,00 t	0,00 m³
Total d'elements reutilitzables	0,00 t	0,00 m³

Terres

Excavació / Mov. terres	Volum m³ (+20%)	reutilització		Terres per a l'abocador (m³)
		a la mateixa obra	a altra autoritzada	
terra vegetal	0	0,00	0,00	0,00
graves sorres/ pedregats	0	0,00	0,00	0,00
argiles	0	0,00	0,00	0,00
altres	0	0,00	0,00	0,00
terres contaminades	0			0,00
Total	0	0,00	0,00	0,00

SEPARACIÓ DE RESIDUS A OBRA. Cal separar individualitzadament en les fraccions següents si la generació per cadascú d'ells a l'obra supera les quantitats de ...

R.D. 105/2008	tones	Projecte	cal separar	tipus de residu
Formigó	80	1,02	no	inert
Maons, teules i ceràmics	40	0,54	no	inert
Metalls	2	0,01	si	no especial
Fusta	1	0,02	no	no especial
Vidres	1	0,00	no	no especial
Plàstics	0,50	0,01	si	no especial
Paper i cartó	0,50	0,01	no	no especial
Especials*	inapreciable	inapreciable	no	especial

* Dins els residus especials hi ha inclòsos els envasos que contenen restes de matèries perilloses, vernissos, pintures, dissolvents, desencofrants, etc... i els materials que hagin estat contaminats per aquests. Tot i ser difícilment quantificables, estan presents a l'obra i es separaran i tractaran a part de la resta de residus

Malgrat no ser obligada per tots els tipus de residus, s'han previst operacions de destrucció i recollida selectiva dels residus a l'obra en contenidors o espais reservats pels següents residus


		R.D. 105/2008	projecte*
Inerts	Contenedor per Formigó	no	no
	Contenedor per Ceràmics (maons,teules...)	no	no
	Contenedor per Metalls	no	si
No especials	Contenedor per Fustes	no	no
	Contenedor per Plàstics	no	si
	Contenedor per Vidre	no	no
	Contenedor per Paper i cartró	no	no
	Contenedor per Guixos i altres no especials	no	no
Especials	Perilosos (un contenedor per cada tipus de residu esp	si	si

* A la cel·la **projecte** apareixen per defecte les dades del R.D. 105/2008. Es permet la possibilitat d'incrementar les fraccions que se separen, per poder-ne millorar la gestió, però **en cap cas es permet no separar si el R.D. ho obliga**.

SIGNAT ELECTRONICAMENT PER:
CPISR-1 C David Gatell Angles - DNI ** el dia 10/10/2018 a les 13:38:52

Signat per: David Gatell Angles
Càrrec: TÈCNIC/A DE PROJECTE B
Data: 17-09-2019 08:50:24

Aquest document és Còpia Autèntica segons l'article 27 de la Llei 39/2015, de 2 d'octubre. La seva autenticitat pot ser comprovada en l'adreça <https://egovern.altanet.org/valida/>

 

<https://eagovern.altanet.org/valida/2codigoverificacion=a5a67772bf85-4a2a-a>

3 / 6 RESIDUS Enderroc.Rehabilitació i Ampliació

Enderroc, Rehabilitació,

pressupost

Degut a la manca d'espai, les operacions de separació de residus les realitzarà fora de l'obra un gestor autoritzat

Instal·lacions de reciclatge i/o valorització

Dipòsit autoritzat de terres, enderroc i runes de la construcció

-
-
-

PRESSUPOST

S'ha considerat pel càlcul del pressupost estimatiu :	Costos*	
Les previsions de separació de l'apartat de gestió I :	Classificació a obra: entre 12-16 €/m³	12,00
Un esponentjament mig de tot tipus de residu del 35%	Transport: entre 5-8 €/m³ (mínim 100 €)	5,00
La distància mitjana al abocador : 15 Km	Abocador: runa neta (separada): entre 4-10 €/m³	4,00
Els residus especials i perillosos en bidons de 200 l.	Abocador: runa bruta (barrejat): entre 15-25 €/m³	15,00
Contenidors de 5 m³ per cada tipus de residu	Especials** : num. transports a 200 €/ transport	0
Lloguer de contenidors incòns en el preu	Gestor terres: entre 5-15 €/m³	5,00
La gestió de terres inclou la seva caracterització***	Gestor terres contaminades: entre 70-90 €/m³	70,00

* Els preus recollits per l'OCT s'han obtingut dels abocadors i valoritzadors de Catalunya, que han subministrat dades (2008-2009)

** Malgrat ser de difícil quantificació, sempre hi haurà residus especials a obra, per tant sempre caldrà una previsió de **nombre de transports** per la seva correcta gestió

*** La caracterització de terres o de qualsevol residu, permet saber amb exactitud quins elements contaminants o no, i amb quines proporcions hi són presents (dins el cost s'ha previst una caracterització, independentment del volum de terres. Cost de cada caracterització 1.000 euros)

RESIDU Excavació	Volum m³ (+20%)	Classificació 12,00 €/m³	Transport 5,00 €/m¹	Valoritzador / Abocador 5,00 €/m³ 70,00 €/m³	
Terres	0,00	-	-	0,00	
Terres contaminades	0,00	-	-		0,00

Construcció	m³ (+35%)			runa neta 4,00 €/m³	runa bruta 15,00 €/m³
Formigó	0,79	-	3,96	-	11,87
Maons i ceràmics	0,81	-	4,07	-	12,21
Petris barrejats	0,24	-	1,18	-	3,54

Metalls	0,04	0,43	0,18	0,14	-
Fusta	0,09	-	0,45	-	1,35
Vidres	0,00	-	-	-	0,00
Plàstics	0,21	2,48	1,04	0,83	-
Paper i cartró	0,24	-	1,19	-	3,57
Guixos i no especials	0,22	-	1,10	-	3,31

Altres	0,00	0,00	-	-	-
Perillosos Especials	0,00	0,00			0,00

	2.92	100.00	0.97	35.85
--	------	--------	------	-------

Elements Auxiliars	
Casetes d'emmagatzematge	0,00
Compactadors	0,00
Matxucadora de petris	0,00
Altres tipus de contenidors (per contenir líquids, beurades de formigó, etc.)	0,00
	0,00
	0,00

El pressupost estimatiu de la gestió de residus és de : 139.74 €

El volum dels residus és de : 1.95 m^3

El pressupost de la gestió de residus és de :	711,67 euros
---	--------------

SIGNAT ELECTRÒNICAMENT PER:
CPISR-1 C David Gatell Andrieu - DNI ** el dia 10/10/2018 a les 13:38:52

Signat per: David Gatell Angles
Càrrec: TÈCNIC/A DE PROJECTE B
Data: 17-09-2019 08:50:24

Aquest document és Còpia Autèntica segons l'article 27 de la Llei 39/2015, de 2 d'octubre. La seva autenticitat pot ser comprovada en l'adreça <https://egovern.altanet.org/valida/>



Codi de verificació: e5a67772-bf85-4a3e-a1ec-b7a59933c66d

Per a la verificació del següent codi podrà connectar-se a la següent adreça
<https://egovern.altanet.org/valida?codigoverificacio=e5a67772-bf85-4a3e-a1ec-b7a59933c66d>

Aquest document és una còpia autèntica del document electrònic original custodiat per Diputació de Tarragona. Podem verificar la seva autenticitat a través del Servei de Validació de la Seu Electrònica de l'ENS amb el CVE: 7E1C3341-2B4C4B9A2150E8478737E2 i data d'emissió 12/04/2019 a les 11:38:24


4 / 6 RESIDUS Enderroc, Rehabilitació i Ampliació Oficina Consultora Tècnica Col·legi d'Arquitectes de Catalunya febrer 2011 V4 (Font: "Guia d'aplicació del Decret 201/1994 - Programa LIFE- IIEC")

ESTUDI DE GESTIÓ DE RESIDUS

Enderroc, Rehabilitació,

documentació gràfica


DOCUMENTACIÓ GRÀFICA. INSTAL·LACIONS PREVISTES : TIPUS I DIMENSIONS DE CONTENIDORS DE RESIDUS PER OBRES

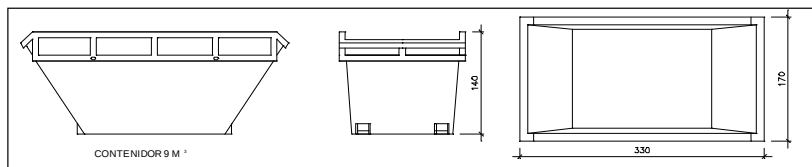

CONTENIDOR 9 M³

Contenedor 9 m³. Apte per a formigó, ceràmics, petris i fusta


unitats

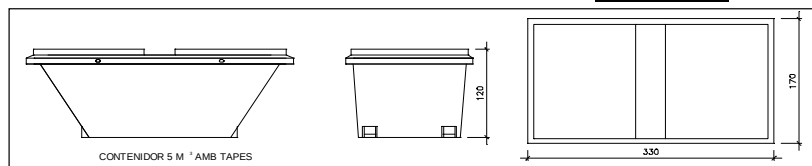

CONTENIDOR 5 M³ AMB TAPES

Contenedor 5 m³. Apte per a plàstics, paper i cartró, metalls i fusta


unitats

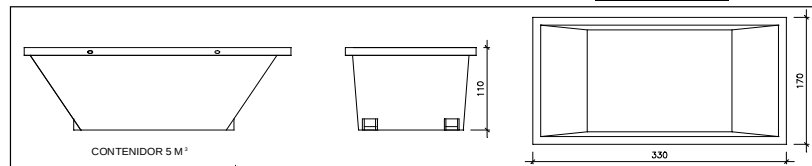

CONTENIDOR 5 M³

Contenedor 5 m³. Apte per a formigó, ceràmics, petris, fusta i metalls


unitats

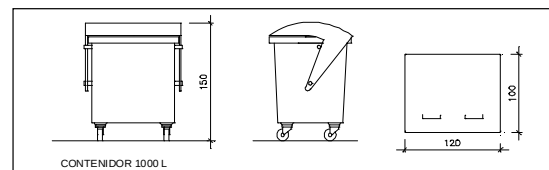

CONTENIDOR 1000 L

Contenedor 1000 L. Apte per a paper i cartró, plàstics

unitats

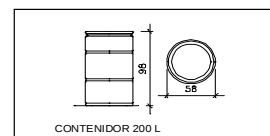

CONTENIDOR 200 L

Bidó 200 L. Apte per a residus especials

unitats

El **Reial Decret 105/2008**, estableix que cal facilitar plànols de les instal·lacions previstes per a emmagatzematge, maneig, separació i altres operacions de gestió dels residus dins l'obra, si s'escau.

Donada la tipologia del projecte i per tal de no duplicar informació, aquests plànols d'instal·lacions previstes són a:

Estudi de Seguretat i Salut	si
Annex 1 d'aquest Estudi de Gestió de Residus	-


Posteriorment aquests plànols poden ser objecte d'adaptació a les característiques particulars de l'obra i els seus sistemes d'execució, previ acord de la direcció facultativa.

A més dels elements descrits, tal i com consta al pressupost, a l'obra hi haurà altres instal·lacions com :

Casetes d'emmagatzematge	-
Compactadores	-
Matxucadora de petris	-
Altres tipus de contenidors (per contenir líquids, beurades de formigó, etc..)	-
	-
	-

SIGNAT ELECTRÒNICAMENT PER:
CPISR-1 C David Gatell Angles - DNI ** el dia 10/10/2018 a les 13:38:52

Signat per: David Gatell Angles
Càrrec: TÈCNIC/A DE PROJECTE B
Data: 17-09-2019 08:50:24

 

Per a la verificació del següent codi podrà connectar-se a la següent adreça
<https://egovern.altanet.org/validar?codigoVerificacion=5a67772-bf85-4a3e-a1ec-b7a59933c66d>

Aquest document és una còpia autèntica del document electrònic original custodiat per Diputació de Tarragona. Podeu verificar la seva autenticitat a través del servei de validació de la Seu Electrònica de l'Ens amb el CVE 1EE1C34126DA4C49A2150E8478737E2 i data d'emissió 12/04/2019 a les 11:33:24

5 / 6 RESIDUS Enderroc, Rehabilitació i Ampliació Oficina Consultora Tècnica. Col·legi d'Arquitectes de Catalunya febrer 2011 V4

ESTUDI DE GESTIÓ DE RESIDUS

Enderroc, Rehabilitació,
plec de condicions
tècniques


Les operacions destinades a la tria, classificació, transport i disposició dels residus generats a obra, s'ajustaran al que determina el Pla de Gestió de Residus elaborat per el Contractista, aprovat per la Direcció Facultativa i acceptat per la Propietat.

Aquest Pla ha estat elaborat en base a l'Estudi de Gestió de Residus, que s'inclou al projecte.

Si degut a modificacions en l'execució de l'obra o d'altres, cal fer modificacions a la gestió en obra dels residus, aquestes modificacions es documentaran per escrit i seran aprovades si s'escau per la Direcció Facultativa i se'n donarà comunicació per a la seva acceptació a la Propietat.

SIGNAT ELECTRONICAMENT PER:
CPISR-1 C David Gatell Angles - DNI ** el dia 10/10/2018 a les 13:38:52

Signat per: David Gatell Angles
Càrrec: TÈCNIC/A DE PROJECTE B
Data: 17-09-2019 08:50:24

 

<https://egovern.altanet.org/valida?codigoVerificacion=e5a67772-bf85-4a3e-a1ec-b7a59933c66d>

5 / 6 RESIDUS Enderroc, Rehabilitació i Ampliació

Enderroc, Rehabilitació,

fianca

FIANÇA MUNICIPAL SEGONS DECRET 89/2010

Per les característiques del projecte, de com s'executarà l'obra i donades les operacions de minimització abans descrites, el càlcul inicial de generació de residus, a efectes del càlcul de la fiança, s'estima que es podrà reduir en un percentatge del:

Previsió inicial de l'Estudi	Percentatge de reducció per minimització	Previsió final de l'Estudi
Total excavació (tones) 0.00 T		0.00 T
Total construcció i enderroc (tones) 1.82 T	50.00 %	0.91 T

Si per les previsions del Pla de gestió de residus (que ha d'elaborar el contractista), es modifiquen les previsions de generació de residus, per causa de modificació dels procediments de treball o en l'execució de les obres, aquest document s'actualitzarà i les noves dades es faran arribar a :

L'Ajuntament d'/de **TARRAGONA**

Càlcul de la fiança			
Residus d'excavació *	T	11 euros/T	0,00 euros
Residus de construcció i enderroc *	0,91 T	11 euros/T	10,01 euros
PES TOTAL DELS RESIDUS			0,9 Tones
(Si es fa contractació i llicència per fases: Fase 1 = 18,82 Tones i Fase 2 = 4,70 Tones)			
Total fiança **			150,00 euros

* Trasvassar les dades dels totals d'excavació i construcció de la Previsió final de L'Estudi (apartat superior)

** Fianca mínima 150€

SIGNAT ELECTRONICAMENT PER:
CPISR-1 C David Gatell Angles - DNI ** el dia 10/10/2018 a les 13:38:52

Signat per: David Gatell Angles
Càrrec: TÈCNIC/A DE PROJECTE B
Data: 17-09-2019 08:50:24

Aquest document és Còpia Autèntica segons l'article 27 de la Llei 39/2015, de 2 d'octubre. La seva autenticitat pot ser comprovada en l'adreça <https://egovern.altanet.org/valida/>



PROJECTE ADEQUACIÓ DE L'ACCESSIBILITAT A LA COBERTA DE L'ESCOLA D'ART I DISSENY DE TARRAGONA

Pressupost

Municipi
TARRAGONA (Tarragonès)

Data
Juliol de 2018

Expedient
2014-000057


SERVEI D'ASSISTÈNCIA MUNICIPAL
Arquitectura Municipal

SIGNAT ELECTRÒNICAMENT PER:
CPISR-1 C David Gatell Angles - DNI ** el dia 10/10/2018 a les 13:38:52



Codi de verificació: e5a67772-bf85-4a3e-a1ec-b7a59933c66d


Per a la verificació del següent codi podrà connectar-se a la següent adreça
<https://egovern.altanet.org/valida/7codigoVerificacion=e5a67772-bf85-4a3e-a1ec-b7a59933c66d>

Aquest document és una còpia autèntica del document electrònic original custodiat per Diputació de Tarragona. Podeu verificar la seva autenticitat a través del Servei de Validació de la Seu Electrònica de l'Ens amb el CVE: 1EE1C3412B6AC489A2150E8478737EE i data d'emissió 12/04/2019 a les 11:38:24

SIGNAT ELECTRÒNICAMENT PER:
CPISR-1 C David Gatell Angles - DNI ** el dia 10/10/2018 a les 13:38:52

PREUS UNITARIS

Signat per: David Gatell Angles
Càrrec: TÈCNIC/A DE PROJECTE B
Data: 17-09-2019 08:50:24

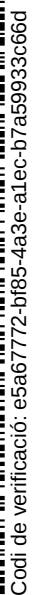

Per a la verificació del següent codi podrà connectar-se a la següent adreça

Aquest document és una còpia autèntica del document electrònic custodiat per Diputació de Tarragona. Podeu verificar la seva autenticitat a través del servei de validació de la Seu Electrònica de l'Ens amb el CVE 1E1C34126DA4C49A2150E8478737E2 i data d'emissió 12/04/2019 a les 11:33:24

SIGNAT ELECTRONICAMENT PER:
CPISR-1 C David Gatell Angles - DNI ** el dia 10/10/2018 a les 13:38:52

Signat per: David Gatell Angles
Càrrec: TÈCNIC/A DE PROJECTE B
Data: 17-09-2019 08:50:24

LLISTAT D'UNITARIS (PRESSUPOST)

Codi	Ut	Descripció	Preu
A0121000	h	Oficial 1a	21,85
A0122000	h	Oficial 1a paleta	21,85
A0125000	h	Oficial 1a soldador	22,21
A012D000	h	Oficial 1a pintor	21,85
A012F000	h	Oficial 1a manyà	22,20
A012M000	h	Oficial 1a muntador	22,58
A0135000	h	Ajudant soldador	19,58
A013D000	h	Ajudant pintor	19,50
A013F000	h	Ajudant manyà	19,58
A013M000	h	Ajudant muntador	19,50
A0140000	h	Manobre	18,20
A0150000	h	Manobre especialista	19,25
A01H4000	h	Manobre per a seguretat i salut	18,20
B0111000	m3	Aigua	1,63
B0311010	t	Sorra de pedrera de pedra calcària per a formigons	16,79
B0331Q10	t	Grava de pedrera de pedra calcària, de grandària màxima 20 mm, per a formigons	16,81
B0512401	t	Ciment pòrtland amb filler calcari CEM II/B-L 32,5 R segons UNE-EN 197-1, en sacs	103,30
B0A62F90	u	Tac d'acer de d 10 mm, amb cargol, volandera i femella	0,96
B0A63M00	u	Tac químic de diàmetre 16 mm, amb cargol, volandera i femella d'acer inoxidable	12,00
B0A63M00I1	u	Tac químic de diàmetre 10 mm, amb cargol, volandera i femella d'acer inoxidable	10,00
B0B51220I1	ut	Graó d'entramat d'acer galvanitzat, rectangular de 280x800 mm i pletines de 2 mm de gruix, amb perfil antilliscant al frontal i malla de seguretat de 8x8 mm	36,00
B0B5122Z	m2	Entramat d'acer galvanitzat, quadrat de 800x800 mm i pletines de 2 mm de gruix, amb perfil antilliscant al frontal i malla de seguretat de 8x8 mm	55,00
B0D71130	m2	Tauler elaborat amb fusta de pi, de 22 mm de gruix, per a 10 usos	1,26
B1411111	u	Casc de seguretat per a ús normal, contra cops, de polietilè amb un pes màxim de 400 g, homologat segons UNE-EN 812	5,91
B1421110	u	Ulleres de seguretat antiimpactes estàndard, amb muntura universal, amb visor transparent i tractament contra l'entelament, homologades segons UNE-EN 167 i UNE-EN 168	5,97
B142AC60	u	Pantalla facial per a soldadura elèctrica, amb marc abatible de mà i suport de polièster reforçat amb fibra de vidre vulcanitzada d'1,35 mm de gruix, amb visor inactínic semifosc amb protecció DIN 12, homologada segons UNE-EN 175	8,17
B1459630	u	Parella de guants per a soldador, amb palmell de pell, folre interior de cotó i màniga llarga de serratge folrada de dril fort, homologats segons UNE-EN 407 i UNE-EN 420	6,74
B1485800	u	Armill reflectant amb tires reflectants a la cintura, al pit i a l'esquena, homologada segons UNE-EN 471	17,10
B1Z09000	cu	Visos per a fusta o tacs de PVC, per a seguretat i salut	3,30
B44Z5011	kg	Acer S275JR segons UNE-EN 10025-2, format per peça simple, en perfils laminats en calent sèrie IPN, IPE, HEB, HEA, HEM i UPN, tallat a mida i amb una capa d'imprimació antioxidant	0,84
B44Z5026	kg	Acer S275JR segons UNE-EN 10025-2, format per peça simple, en perfils laminats en calent sèrie L, LD, T, rodó, quadrat, rectangular i planxa, treballat al taller per a col·locar amb cargols i galvanitzat	1,82
B44Z5A2A	kg	Acer S275JR segons UNE-EN 10025-2, format per peça simple, per a reforç d'elements d'encastament, recolzament i rigiditzadors, en perfils laminats en calent sèrie L, LD, T, rodó, quadrat, rectangular i planxa, treballat al taller per a col·locar amb soldadura i amb una capa d'imprimació antioxidant	1,19
B7B137E0	m2	Geotèxtil format per feltre de polipropilè/polietilè no teixit, lligat tèrmicament de 190 a 200 g/m2	1,71
B89ZPE50	l	Pintura epoxi bicomponent, per a sistemes de protecció de l'acer	6,50
B89ZPP60	l	Pintura de poliuretà bicomponent, per a sistemes de protecció de l'acer	7,50
BBBA1500	u	Placa de senyalització de seguretat laboral, de planxa d'acer llisa serigrafada, de 40x33 cm, per a seguretat i salut	15,35




Millora de l'accessibilitat i seguretat a la coberta EAD de TGN

Exp. 2014-00057

SIGNAT ELECTRÒNICAMENT PER: DIPUTACIÓ DE TARRAGONA. SAM. Unitat d'Arquitectura Municipal. C/Pere Martell,2. Tarragona-43001. Telf.-977296642.

Pàgina 1

Signat per: David Gatell Angles
Càrrec: TÈCNIC/A DE PROJECTE B
Data: 17-09-2019 08:50:24

 

Per a la verificació del següent codi podrà connectar-se a la següent adreça
<https://egovern.altanet.org/validar?codigoVerificacion=5a67772-bf85-4a3e-a1ec-b7a59933c66d>

Codi	Ut	Descripció	Preu
BV25J108	u	Mitja jornada per a inspecció visual d'unions soldades segons les normes UNE 14044, UNE-EN 13018 i per a assaig mitjançant partícules magnètiques i/o líquids penetrants segons les normes UNE-EN 1290, UNE-EN 571-1 i la seva acceptació segons les normes UNE-EN ISO 23277, UNE-EN ISO 23278	180,00
BV2JSH0M	u	Determinació del gruix de pel·lícula d'un recobriment de pintura sobre un element metàl·lic, segons la norma UNE-EN ISO 2808	9,50
C1501111	h	Camió grua per a treballs generals, neteja i transport d'eines o material de 5 t de càrrega, 14 m d'abast vertical, 10 d'abast horitzontal i 25 kNm de moment d'elevació	47,81
C1705600	h	Formigonera de 165 l	1,73
C200P000	h	Equip i elements auxiliars per a soldadura elèctrica	3,12

Aquest document és una còpia autèntica del document electrònic custodiat per Diputació de Tarragona. Podeu verificar la seva autenticitat a través del servei de validació de la Seu Electrònica de l'Ens amb el CVE 1EE1C34125DA4C4B9A215E88478737E2 i data d'emissió 12/04/2019 a les 11:33:24



Millora de l'accessibilitat i seguretat a la coberta EAD de TGN

Exp. 2014-00057

SIGNAT ELECTRÒNICAMENT PER:
CPISR-1 C David Gatell Angles - DNI ** el dia 10/10/2018 a les 13:38:52

Pàgina 2

Signat per: David Gatell Angles
Càrrec: TÈCNIC/A DE PROJECTE B
Data: 17-09-2019 08:50:24



Codi de verificació: e5a67772-bf85-4a3e-a1ec-b7a59933c66d


Per a la verificació del següent codi podrà connectar-se a la següent adreça
<https://egovern.altanet.org/valida/7codigoVerificacion=e5a67772-bf85-4a3e-a1ec-b7a59933c66d>

Aquest document és una còpia autèntica del document electrònic original custodiat per Diputació de Tarragona. Podeu verificar la seva autenticitat a través del Servei de Validació de la Seu Electrònica de l'Ens amb el CVE 1EE1C34126A4C489A2150E8478737EE i data d'emissió 12/04/2019 a les 11:38:24

SIGNAT ELECTRÒNICAMENT PER:
CPISR-1 C David Gatell Angles - DNI ** el dia 10/10/2018 a les 13:38:52

PREUS AUXILIARS

Signat per: David Gatell Angles
Càrrec: TÈCNIC/A DE PROJECTE B
Data: 17-09-2019 08:50:24

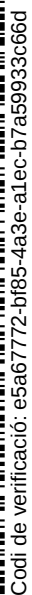

Per a la verificació del següent codi podrà connectar-se a la següent adreça

Aquest document és una còpia autèntica del document electrònic custodiat per Diputació de Tarragona. Podeu verificar la seva autenticitat a través del servei de validació de la Seu Electrònica de l'Ens amb el CVE 1E1C34126DA4C49A2150E8478737E2 i data d'emissió 12/04/2019 a les 11:33:24

SIGNAT ELECTRONICAMENT PER:
CPISR-1 C David Gatell Angles - DNI ** el dia 10/10/2018 a les 13:38:52

Signat per: David Gatell Angles
Càrrec: TÈCNIC/A DE PROJECTE B
Data: 17-09-2019 08:50:24

LLISTAT DE PREUS AUXILIARS

Codi	Quantitat UT	Descripció	Preu	Subtotal	Import
D060P021	m3	Formigó de 200 kg/m3, amb una proporció en volum 1:3:6, amb ciment pòrtland amb filler calcari CEM II/B-L 32,5 R i granulat de pedra calcària de grandària màxima 20 mm, elaborat a l'obra amb formigonera de 165 l			
A0150000	4,000 h	Manobre especialista	19,25	77,00	
B0111000	0,180 m3	Aigua	1,63	0,29	
B0311010	0,650 t	Sorra de pedrera de pedra calcària per a formigons	16,79	10,91	
B0331Q10	1,550 t	Grava de pedrera de pedra calcària, de grandària màxima 20 mm, per a formigons	16,81	26,06	
B0512401	0,200 t	Ciment pòrtland amb filler calcari CEM II/B-L 32,5 R segons UNE-EN 197-1, en sacs	103,30	20,66	
C1705600	0,600 h	Formigonera de 165 l	1,73	1,04	
A%AUX0010100	1,000 %	Despeses auxiliars mà d'obra	77,00	0,77	
					136,73
TOTAL PARTIDA					136,73

Puja el preu total de la partida í'esmentada quantitat de CENT TRENTA-SIS EUROS amb SETANTA-TRES CÈNTIMS

Codi de verificació: e5a67772-bf85-4a3e-a1ec-b7a59933c66d

Aquest document és una còpia autèntica del document electrònic original custodiat per Diputació de Tarragona. Podeu verificar la seva autenticitat a través del Servei de Validació de la Seu Electrònica de l'Ens amb el CVE 1EE1C3A12B04C489A2150E8478737EE i data d'emissió 12/04/2019 a les 11:38:24



Millora de l'accessibilitat i seguretat a la coberta EAD de TGN

Exp. 2014-00057


SIGNAT ELECTRÒNICAMENT PER: CPISR-1 C David Gatell Angles - DNI ** el dia 10/10/2018 a les 13:38:52

DIPUTACIÓ DE TARRAGONA. SAM. Unitat d'Arquitectura Municipal. C/Pere Martell,2. Tarragona-43001. Telf.-977296642.

Pàgina 1

Per a la verificació del següent codi podrà connectar-se a la següent adreça
<https://egovern.altanet.org/valida/?codigoVerificacion=e5a67772-bf85-4a3e-a1ec-b7a59933c66d>

Signat per: David Gatell Angles
Càrrec: TÈCNIC/A DE PROJECTE B
Data: 17-09-2019 08:50:24

 

Per a la verificació del següent codi podrà connectar-se a la següent adreça

Aquest document és una còpia autèntica del document electrònic custodiat per Diputació de Tarragona. Podeu verificar la seva autenticitat a través del servei de validació de la Seu Electrònica de l'Ens amb el CVE 1EE1C34126DA4C49BA2150E8478737E2 i data d'emissió 12/04/2019 a les 11:33:24

SIGNAT ELECTRONICAMENT PER:
CPISR-1 C David Gatell Angles - DNI ** el dia 10/10/2018 a les 13:38:52

JUSTIFICACIÓ DE PREUS

Signat per: David Gatell Angles
Càrrec: TÈCNIC/A DE PROJECTE B
Data: 17-09-2019 08:50:24



Codi de verificació: e5a67772-bf85-4a3e-a1ec-b7a59933c66d

Per a la verificació del següent codi podrà connectar-se a la següent adreça
<https://egovern.altanet.org/valida/7codigoVerificacion=e5a67772-bf85-4a3e-a1ec-b7a59933c66d>

Aquest document és una còpia autèntica del document electrònic original custodiat per Diputació de Tarragona. Podeu verificar la seva autenticitat a través del Servei de Validació de la Seu Electrònica de l'Ens amb el CVE IEI1C3412B4C489A2150E8478737EE i data d'emissió 12/04/2019 a les 11:38:24

SIGNAT ELECTRÒNICAMENT PER:
CPISR-1 C David Gatell Angles - DNI ** el dia 10/10/2018 a les 13:38:52

Signat per: David Gatell Angles
Càrrec: TÈCNIC/A DE PROJECTE B
Data: 17-09-2019 08:50:24

JUSTIFICACIÓ DE PREUS

Codi	Quantitat Ut	Resum	Preu	Subtotal	Import
------	--------------	-------	------	----------	--------

CAPITOL 01 ESTRUCTURA

01.01 **m3** Dau de recolzament sobre coberta per a suport de càrregues puntuals, amb encofrat pla i formigó de 200 kg/m3. Inclou desencofrat, neteja i geotextil de protecció.

A0122000	5,000 h	Oficial 1a paleta	21,85	109,25	
A0140000	10,000 h	Manobre	18,20	182,00	
B7B137E0	1,000 m2	Geotèxtil format per feltre de polipropilè/polietilè no teixit, lligat tèrmicament de 190 a 200 g/m2	1,71	1,88	
B0D71130	4,550 m2	Tauler elaborat amb fusta de pi, de 22 mm de gruix, per a 10 usos	1,26	6,31	
D060P021	1,000 m3	Formigó de 200 kg/m3, amb una proporció en volum 1:3:6, amb ciment portland amb filler calcari CEM II/B-L 32,5 R i granulat de pedra calcària de grandària màxima 20 mm, elaborat a l'obra amb formigonera de 165 l	136,73	140,83	
A%AUX0010150	1,500 %	Despeses auxiliars mà d'obra	291,30	4,37	

TOTAL PARTIDA 444,64

Puja el preu total de la partida l'esmentada quantitat de QUATRE-CENTS QUARANTA-QUATRE EUROS amb SEIXANTA-QUATRE CÈNTIMS

01.02 **kg** Acer S275JR segons UNE-EN 10025-2, per a bigues formades per peça simple, en perfils laminats en calent sèrie IPN, IPE, HEB, HEA, HEM i UPN, col·locat a l'obra

A0122000	0,080 h	Oficial 1a paleta	21,85	1,75	
A0140000	0,080 h	Manobre	18,20	1,46	
B44Z5011	1,000 kg	Acer S275JR segons UNE-EN 10025-2, format per peça simple, en perfils laminats en calent sèrie IPN, IPE, HEB, HEA, HEM i UPN, tallat a mida i amb una capa d'imprimació antioxidant	0,84	0,84	
A%AUX0010250	2,500 %	Despeses auxiliars mà d'obra	3,20	0,08	

TOTAL PARTIDA 4,13

Puja el preu total de la partida l'esmentada quantitat de QUATRE EUROS amb TRETZE CÈNTIMS

01.03 **kg** Acer S275JR segons UNE-EN 10025-2, per a elements d'ancoratge formats per peça simple, en perfils laminats en calent sèrie L, LD, T, rodó, quadrat, rectangular i planxa, treballat a taller i galvanitzat, col·locat a l'obra amb cargols

A012M000	0,100 h	Oficial 1a muntador	22,58	2,26	
A013M000	0,100 h	Ajudant muntador	19,50	1,95	
B44Z5026	1,000 kg	Acer S275JR segons UNE-EN 10025-2, format per peça simple, en perfils laminats en calent sèrie L, LD, T, rodó, quadrat, rectangular i planxa, treballat al taller per a col·locar amb cargols i galvanitzat	1,82	1,82	
A%AUX0010250	2,500 %	Despeses auxiliars mà d'obra	4,20	0,11	

TOTAL PARTIDA 6,14

Puja el preu total de la partida l'esmentada quantitat de SIS EUROS amb CATORZE CÈNTIMS

01.04 **kg** Acer S275JR segons UNE-EN 10025-2, en perfils laminats en calent sèrie L, LD, T, rodó, quadrat, rectangular i planxa, treballat a taller i amb una capa d'imprimació antioxidant, per a per a formació de barana, col·locat a l'obra amb soldadura.

A0125000	0,120 h	Oficial 1a soldador	22,21	2,67	
A0135000	0,120 h	Ajudant soldador	19,58	2,35	
B44Z5A2A	1,000 kg	Acer S275JR segons UNE-EN 10025-2, format per peça simple, per a reforç d'elements d'encastament, recolzament i rigiditzadors, en perfils laminats en calent sèrie L, LD, T, rodó, quadrat, rectangular i planxa, treballat al taller per a col·locar amb soldadura i amb una capa d'imprimació antioxidant	1,19	1,19	
C200P000	0,050 h	Equip i elements auxiliars per a soldadura elèctrica	3,12	0,16	
A%AUX0010150	1,500 %	Despeses auxiliars mà d'obra	5,00	0,08	

TOTAL PARTIDA 6,45

Puja el preu total de la partida l'esmentada quantitat de SIS EUROS amb QUARANTA-CINC CÈNTIMS



Millora de l'accessibilitat i seguretat a la coberta EAD de TGN

Exp. 2014-00057

SIGNAT ELECTRÒNICAMENT PER:
CPISR-1 C David Gatell Angles - DNI ** el dia 10/10/2018 a les 13:38:52

DIPUTACIÓ DE TARRAGONA. SAM. Unitat d'Arquitectura Municipal. C/Pere Martell, 2. Tarragona-43001. Telf. -977296642.

Pàgina 1

Signat per: David Gatell Angles
Càrrec: TÈCNIC/A DE PROJECTE B
Data: 17-09-2019 08:50:24

JUSTIFICACIÓ DE PREUS

Codi	Quantitat Ut	Resum	Preu	Subtotal	Import
01.05	m2	Entramat d'acer galvanitzat, de 30x30 mm de pas de malla, amb platines protants de 30x2mm, perfil antilliscant al frontal i malla de seguretat de 8x8 amb platina separadora de Ø5mm entregirada, en peces de 800 mm d'amplada, col·locat.			
A012F000	0,500 h	Oficial 1a manyà	22,20	11,10	
A013F000	0,250 h	Ajudant manyà	19,58	4,90	
A%AUX0010150	1,500 %	Despeses auxiliars mà d'obra	16,00	0,24	
B0B5122Z	1,000 m2	Entramat d'acer galvanitzat, quadrat de 800x800 mm i pletines de 2 mm de gruix, amb perfil antilliscant al frontal i malla de seguretat de 8x8 mm	55,00	55,00	
TOTAL PARTIDA					71,24

Puja el preu total de la partida l'esmentada quantitat de SETANTA-UN EUROS amb VINT-I-QUATRE CÈNTIMS

01.06	u	Graó d'entramat d'acer galvanitzat, de mida estàndar de 800x275 mm i pletines de 2 mm de gruix, amb perfil antilliscant al frontal i malla de seguretat de 8x8 mm. Col·locat soldats a l'estructura metàl·lica.			
A012F000	0,600 h	Oficial 1a manyà	22,20	13,32	
A013F000	0,400 h	Ajudant manyà	19,58	7,83	
B0B5122011	1,000 ut	Graó d'entramat d'acer galvanitzat, rectangular de 280x800 mm i pletines de 2 mm de gruix, amb perfil antilliscant al frontal i malla de seguretat de 8x8 mm	36,00	37,08	
A%AUX0010150	1,500 %	Despeses auxiliars mà d'obra	21,20	0,32	
TOTAL PARTIDA					58,55

Puja el preu total de la partida l'esmentada quantitat de CINQUANTA-VUIT EUROS amb CINQUANTA-CINC CÈNTIMS

01.07	u	Ancoratge amb tac químic de diàmetre 16 mm i 190 mm de profunditat amb cargol, volandera i femella d'acer inoxidable.			
A0121000	0,150 h	Oficial 1a	21,85	3,28	
A0140000	0,150 h	Manobre	18,20	2,73	
B0A63M00	1,000 u	Tac químic de diàmetre 16 mm, amb cargol, volandera i femella d'acer inoxidable	12,00	12,00	
A%AUX0010150	1,500 %	Despeses auxiliars mà d'obra	6,00	0,09	
TOTAL PARTIDA					18,10

Puja el preu total de la partida l'esmentada quantitat de DIVUIT EUROS amb DEU CÈNTIMS

01.08	u	Ancoratge amb tac químic de diàmetre 10 mm i 130 mm de profunditat amb cargol, volandera i femella d'acer inoxidable.			
A0121000	0,150 h	Oficial 1a	21,85	3,28	
A0140000	0,150 h	Manobre	18,20	2,73	
B0A63M0011	1,000 u	Tac químic de diàmetre 10 mm, amb cargol, volandera i femella d'acer inoxidable	10,00	10,00	
A%AUX0010150	1,500 %	Despeses auxiliars mà d'obra	6,00	0,09	
TOTAL PARTIDA					16,10

Puja el preu total de la partida l'esmentada quantitat de SETZE EUROS amb DEU CÈNTIMS

01.09	m2	Pintat d'estructures d'acer amb sistemes de protecció amb grau de durabilitat M, per a classe d'exposició C3, segons UNE-EN ISO 12944, format per 3 capes, capes d'imprimació de 100 µm pintura epoxi i capa d'acabat de 60 µm de pintura de poliuretà, amb un gruix total de protecció de 160 µm, aplicat de forma manual			
A012D000	0,600 h	Oficial 1a pintor	21,85	13,11	
A013D000	0,100 h	Ajudant pintor	19,50	1,95	
B89ZPE50	0,102 l	Pintura epoxi bicomponent, per a sistemes de protecció de l'acer	6,50	0,66	
B89ZPP60	0,123 l	Pintura de poliuretà bicomponent, per a sistemes de protecció de l'acer	7,50	0,92	
A%AUX0010150	1,500 %	Despeses auxiliars mà d'obra	15,10	0,23	



Millora de l'accessibilitat i seguretat a la coberta EAD de TGN

Exp. 2014-00057

SIGNAT ELECTRÒNICAMENT PER:
CPISR-1 C David Gatell Angles - DNI ** el dia 10/10/2018 a les 13:38:52

Pàgina 2

Signat per: David Gatell Angles
Càrrec: TÈCNIC/A DE PROJECTE B
Data: 17-09-2019 08:50:24

JUSTIFICACIÓ DE PREUS

Codi	Quantitat Ut	Resum	Preu	Subtotal	Import
TOTAL PARTIDA					16,87

Puja el preu total de la partida l'esmentada quantitat de SETZE EUROS amb VUITANTA-SET CÈNTIMS

01.10	u	Ajudes de ram de paleta: ajustament paviment flotant amb material subministrat per la propietat; elevació de material fina a coberta i neteja final d'obra			
A0122000	4,000 h	Oficial 1a paleta	21,85	87,40	
A0140000	4,000 h	Manobre	18,20	72,80	
A%AUX0010150	1,500 %	Despeses auxiliars mà d'obra	160,20	2,40	

TOTAL PARTIDA **162,60**

Puja el preu total de la partida l'esmentada quantitat de CENT SEIXANTA-DOS EUROS amb SEIXANTA CÈNTIMS

01.11	u	Càrrega sobre comió o contenidor, trasllat a abocador autoritzat i canon d'abocador dels residus generats.			
--------------	----------	--	--	--	--

Sense descomposició

TOTAL PARTIDA **114,85**

Puja el preu total de la partida l'esmentada quantitat de CENT CATORZE EUROS amb VUITANTA-CINC CÈNTIMS

01.12		Camió grua per a treballs generals, neteja i transport d'eines o material de 5 t de càrrega, 14 m d'abast vertical, 10 d'abast horitzontal i 25 kNm de moment d'elevació			
C1501111	10,000 h	Camió grua per a treballs generals, neteja i transport d'eines o material de 5 t de càrrega, 14 m d'abast vertical, 10 d'abast horitzontal i 25 kNm de moment d'elevació	47,81	478,10	

TOTAL PARTIDA **478,10**

Puja el preu total de la partida l'esmentada quantitat de QUATRE-CENTS SETANTA-VUIT EUROS amb DEU CÈNTIMS



Millora de l'accessibilitat i seguretat a la coberta EAD de TGN

Exp. 2014-00057

SIGNAT ELECTRÒNICAMENT PER:
CPISR-1 C David Gatell Angles - DNI ** el dia 10/10/2018 a les 13:38:52

Pàgina 3

Signat per: David Gatell Angles
Càrrec: TÈCNIC/A DE PROJECTE B
Data: 17-09-2019 08:50:24

JUSTIFICACIÓ DE PREUS

Codi	Quantitat Ut	Resum	Preu	Subtotal	Import
------	--------------	-------	------	----------	--------

CAPITOL 02 BARANES

02.01	m	Barana d'acer per a pintar amb inclinació 30º formada per passamà superior amb tub rodó 50/2, muntants cada 150 cm de separació màxima amb pletina 50x10mm i brèndoles horitzontals cada 10 cm amb rodó massís de 10mm, de 110 cm d'alçària mínima, fixada mecànicament a l'obra amb tac químic d'acer, volandera i femella. Tot segons plànols de detall. Tipus A.			
A012F000	0,100 h	Oficial 1a manyà	22,20	2,22	
A013F000	0,100 h	Ajudant manyà	19,58	1,96	
B0A62F90	4,000 u	Tac d'acer de d 10 mm, amb cargol, volandera i femella	0,96	3,84	
A%AUX0010250	2,500 %	Despeses auxiliars mà d'obra	4,20	0,11	
E44Z5A25	11,320 kg	Acer S275JR segons UNE-EN 10025-2, en perfils laminats en calent sèrie L, LD, T, rodó, quadrat, rectangular i planxa, treballat a taller i amb una capa d'imprimació antioxidant, per a per a formació de barana, col·locat a l'obra amb soldadura.	6,45	73,01	

TOTAL PARTIDA 81,14

Puja el preu total de la partida l'esmentada quantitat de VUITANTA-UN EUROS amb CATORZE CÈNTIMS

02.02	m	Barana d'acer per a pintar, amb passamà superior rodó 50/2, muntants cada 150 cm màxim amb pletina 50x10mm i brèndoles horitzontals cada 10 cm amb rodó massís de 10mm, de 110 cm d'alçària mínima, fixada mecànicament a l'obra amb tac químic d'acer, volandera i femella. Tot segons plànols de detall tipus B.			
A012F000	0,100 h	Oficial 1a manyà	22,20	2,22	
A013F000	0,100 h	Ajudant manyà	19,58	1,96	
B0A62F90	4,000 u	Tac d'acer de d 10 mm, amb cargol, volandera i femella	0,96	3,84	
A%AUX0010250	2,500 %	Despeses auxiliars mà d'obra	4,20	0,11	
E44Z5A25	6,300 kg	Acer S275JR segons UNE-EN 10025-2, en perfils laminats en calent sèrie L, LD, T, rodó, quadrat, rectangular i planxa, treballat a taller i amb una capa d'imprimació antioxidant, per a per a formació de barana, col·locat a l'obra amb soldadura.	6,45	40,64	

TOTAL PARTIDA 48,77

Puja el preu total de la partida l'esmentada quantitat de QUARANTA-VUIT EUROS amb SETANTA-SET CÈNTIMS



Millora de l'accessibilitat i seguretat a la coberta EAD de TGN

Exp. 2014-00057

SIGNAT ELECTRÒNICAMENT PER:
CPISR-1 C David Gatell Angles - DNI ** el dia 10/10/2018 a les 13:38:52

DIPUTACIÓ DE TARRAGONA. SAM. Unitat d'Arquitectura Municipal. C/Pere Martell,2. Tarragona-43001. Telf.-977296642.

Pàgina 4

Signat per: David Gatell Angles
Càrrec: TÈCNIC/A DE PROJECTE B
Data: 17-09-2019 08:50:24

JUSTIFICACIÓ DE PREUS

Codi	Quantitat Ut	Resum	Preu	Subtotal	Import
------	--------------	-------	------	----------	--------

CAPITOL 03 CONTROL DE QUALITAT

03.01 u Mitja jornada per a inspecció visual d'unions soldades segons les normes UNE 14044, UNE-EN 13018 i per a assaig mitjançant partícules magnètiques i/o líquids penetrants segons les normes UNE-EN 1290, UNE-EN 571-1 i la seva acceptació segons les normes UNE-EN ISO 23277, UNE-EN ISO 23278

BV25J108	1,000 u	Mitja jornada per a inspecció visual d'unions soldades segons les normes UNE 14044, UNE-EN 13018 i per a assaig mitjançant partícules magnètiques i/o líquids penetrants segons les normes UNE-EN 1290, UNE-EN 571-1 i la seva acceptació segons les normes UNE-EN ISO 23277, UNE-EN ISO 23278	180,00	180,00
----------	---------	--	--------	--------

TOTAL PARTIDA **180,00**

Puja el preu total de la partida l'esmentada quantitat de CENT VUITANTA EUROS

03.02 u Determinació del gruix de pel·lícula d'un recobriments de pintura sobre un element metàl·lic, segons la norma UNE-EN ISO 2808

BV2JSH0M	1,000 u	Determinació del gruix de pel·lícula d'un recobriments de pintura sobre un element metàl·lic, segons la norma UNE-EN ISO 2808	9,50	9,50
----------	---------	---	------	------

TOTAL PARTIDA **9,50**

Puja el preu total de la partida l'esmentada quantitat de NOU EUROS amb CINQUANTA CÈNTIMS



Millora de l'accessibilitat i seguretat a la coberta EAD de TGN

Exp. 2014-00057

SIGNAT ELECTRÒNICAMENT PER:
CPISR-1 C David Gatell Angles - DNI ** el dia 10/10/2018 a les 13:38:52

Pàgina 5

Signat per: David Gatell Angles
Càrrec: TÈCNIC/A DE PROJECTE B
Data: 17-09-2019 08:50:24

JUSTIFICACIÓ DE PREUS

Codi	Quantitat Ut	Resum	Preu	Subtotal	Import
------	--------------	-------	------	----------	--------

CAPITOL 04 SEURETAT I SALUT

04.01 u Lliurament, muntatge, desmuntatge i recollida de bastida-torre mòbil d'alumini, de dimensions 1,50 x1,80 m , i de 6,5 m d'alçada de treball

CL650001 1,000 u Lliurament, munt/desmun. i recollida bastida mòbil 1,8x1,5x6,5 m 90,00 90,00

TOTAL PARTIDA 90,00

Puja el preu total de la partida l'esmentada quantitat de NORANTA EUROS

04.02 dia Lloguer diari de bastida-torre mòbil d'alumini, de dimensions 1,50 x1,80 m , i de 6,5 m d'alçada de treball

CL40TT11 1,000 dia lloguer diari bastida mòbil 1,80x150x6,50 10,80 10,80

TOTAL PARTIDA 10,80

Puja el preu total de la partida l'esmentada quantitat de DEU EUROS amb VUITANTA CÈNTIMS

04.03 u Casc de seguretat per a ús normal, contra cops, de polietilè amb un pes màxim de 400 g, homologat segons UNE-EN 812

B1411111 1,000 u Casc de seguretat per a ús normal, contra cops, de polietilè amb un pes màxim de 400 g, homologat segons UNE-EN 812 5,91 5,91

TOTAL PARTIDA 5,91

Puja el preu total de la partida l'esmentada quantitat de CINC EUROS amb NORANTA-UN CÈNTIMS

04.04 u Pantalla facial per a soldadura elèctrica, amb marc abatible de mà i suport de polièster reforçat amb fibra de vidre vulcanitzada d'1,35 mm de gruix, amb visor inactínic semifosc amb protecció DIN 12, homologada segons UNE-EN 175

B142AC60 1,000 u Pantalla facial per a soldadura elèctrica, amb marc abatible de mà i suport de polièster reforçat amb fibra de vidre vulcanitzada d'1,35 mm de gruix, amb visor inactínic semifosc amb protecció DIN 12, homologada segons UNE-EN 175 8,17 8,17

TOTAL PARTIDA 8,17

Puja el preu total de la partida l'esmentada quantitat de VUIT EUROS amb DISSET CÈNTIMS

04.05 u Ulleres de seguretat antiimpactes estàndard, amb muntura universal, amb visor transparent i tractament contra l'entelament, homologades segons UNE-EN 167 i UNE-EN 168

B1421110 1,000 u Ulleres de seguretat antiimpactes estàndard, amb muntura universal, amb visor transparent i tractament contra l'entelament, homologades segons UNE-EN 167 i UNE-EN 168 5,97 5,97

TOTAL PARTIDA 5,97

Puja el preu total de la partida l'esmentada quantitat de CINC EUROS amb NORANTA-SET CÈNTIMS

04.06 ud Armilla reflectant amb tires reflectants a la cintura, al pit i a l'esquena, homologada segons UNE-EN 471

B1485800 1,000 u Armilla reflectant amb tires reflectants a la cintura, al pit i a l'esquena, homologada segons UNE-EN 471 17,10 17,10

TOTAL PARTIDA 17,10

Puja el preu total de la partida l'esmentada quantitat de DISSET EUROS amb DEU CÈNTIMS

04.07 ud Parella de guants per a soldador, amb palmell de pell, folre interior de cotó, i màniga llarga de serratge folrada de dril fort, homologats segons UNE-EN 407 i UNE-EN 420

B1459630 1,000 u Parella de guants per a soldador, amb palmell de pell, folre interior de cotó i màniga llarga de serratge folrada de dril fort, homologats segons UNE-EN 407 i UNE-EN 420 6,74 6,74

 Diputació Tarragona

 **sam**
SERVEI D'ASSISTÈNCIA MUNICIPAL
Arquitectura Municipal

Millora de l'accessibilitat i seguretat a la coberta EAD de TGN

Exp. 2014-00057

SIGNAT ELECTRÒNICAMENT PER:
CPISR-1 C David Gatell Angles - DNI ** el dia 10/10/2018 a les 13:38:52

DIPUTACIÓ DE TARRAGONA. SAM. Unitat d'Arquitectura Municipal. C/Pere Martell,2. Tarragona-43001. Telf.-977296642.

Pàgina 6

Signat per: David Gatell Angles
Càrrec: TÈCNIC/A DE PROJECTE B
Data: 17-09-2019 08:50:24

JUSTIFICACIÓ DE PREUS

Codi	Quantitat Ut	Resum	Preu	Subtotal	Import
------	--------------	-------	------	----------	--------

TOTAL PARTIDA 6,74

Puja el preu total de la partida l'esmentada quantitat de SIS EUROS amb SETANTA-QUATRE CÈNTIMS

04.08	u	Placa de senyalització de seguretat laboral, de planxa d'acer llisa serigrafiada, de 40x33 cm, fixada mecànicament i amb el desmuntatge inclòs			
A01H4000	0,150 h	Manobre per a seguretat i salut	18,20	2,73	
%NAAA0100	1,000 %	Despeses auxiliars.	2,70	0,03	
B1Z09000	0,040 cu	Visos per a fusta o tacs de PVC, per a seguretat i salut	3,30	0,13	
BBBA1500	1,000 u	Placa de senyalització de seguretat laboral, de planxa d'acer lli-sa serigrafiada, de 40x33 cm, per a seguretat i salut	15,35	15,35	

TOTAL PARTIDA 18,24

Puja el preu total de la partida l'esmentada quantitat de DIVUIT EUROS amb VINT-I-QUATRE CÈNTIMS



Diputació Tarragona



SERVEI D'ASSISTÈNCIA MUNICIPAL
Arquitectura Municipal

Millora de l'accessibilitat i seguretat a la coberta EAD de TGN

Exp. 2014-00057

SIGNAT ELECTRÒNICAMENT PER:
CPISR-1 C David Gatell Angles - DNI ** el dia 10/10/2018 a les 13:38:52

Pàgina 7

Signat per: David Gatell Angles
Càrrec: TÈCNIC/A DE PROJECTE B
Data: 17-09-2019 08:50:24



Codi de verificació: e5a67772-bf85-4a3e-a1ec-b7a59933c66d


Per a la verificació del següent codi podrà connectar-se a la següent adreça
<https://egovern.altanet.org/valida/?codigoVerificacion=e5a67772-bf85-4a3e-a1ec-b7a59933c66d>

Aquest document és una còpia autèntica del document electrònic original custodiat per Diputació de Tarragona. Podeu verificar la seva autenticitat a través del Servei de Validació de la Seu Electrònica de l'Ens amb el CVE: EE1C3412B64C489A2150E8478737EE i data d'emissió 12/04/2019 a les 11:38:24

AMIDAMENTS I PRESSUPOST

SIGNAT ELECTRÒNICAMENT PER:
CPISR-1 C David Gatell Angles - DNI ** el dia 10/10/2018 a les 13:38:52

Signat per: David Gatell Angles
Càrrec: TÈCNIC/A DE PROJECTE B
Data: 17-09-2019 08:50:24

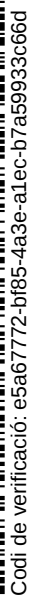

Per a la verificació del següent codi podrà connectar-se a la següent adreça

Aquest document és una còpia autèntica del document electrònic custodiat per Diputació de Tarragona. Podeu verificar la seva autenticitat a través del servei de validació de la Seu Electrònica de l'Ens amb el CVE 1EE134126DA4C49A2150E8478737E2 i data d'emissió 12/04/2019 a les 11:33:24

SIGNAT ELECTRONICAMENT PER:
CPISR-1 C David Gatell Angles - DNI ** el dia 10/10/2018 a les 13:38:52

Signat per: David Gatell Angles
Càrrec: TÈCNIC/A DE PROJECTE B
Data: 17-09-2019 08:50:24

PRESSUPOST I AMIDAMENTS

Codi	Descripció	Uts	Llargada	Amplada	Alçada	Parcials	Quantitat	Preu	Import
CAPÍTOL 01 ESTRUCTURA									
01.01	m3 Dau de recolzament sobre coberta per a suport de càrregues puntuals, amb encofrat pla i formigó de 200 kg/m3. Inclou desencofrat, neteja i geotextil de protecció.								
	Escala	2	1,10	0,50	0,20	0,22			
	Pasarella	2	1,30	0,50	0,20	0,26	0,48		213,43
							0,48	444,64	213,43
01.02	kg Acer S275JR segons UNE-EN 10025-2, per a bigues formades per peça simple, en perfils laminats en calent sèrie IPN, IPE, HEB, HEA, HEM i UPN, col·locat a l'obra								
	Escala								
	UPN	2	5,20	260,00		394,32	UPN(C)*.785		
		2	0,57	260,00		43,22	UPN(C)*.785		
		2	4,08	260,00		309,39	UPN(C)*.785		
		1	0,80	260,00		30,33	UPN(C)*.785		
		1	1,60	260,00		60,66	UPN(C)*.785		
		1	0,74	260,00		28,06	UPN(C)*.785		
		2	0,78	260,00		59,15	UPN(C)*.785		
	Passarella								
		2	0,80	260,00		60,66	UPN(C)*.785		
		2	0,77	260,00		58,39	UPN(C)*.785		
		2	2,50	260,00		189,58	1.233,76UPN(C)*.785		5.095,43
							1.233,76	4,13	5.095,43
01.03	kg Acer S275JR segons UNE-EN 10025-2, per a elements d'ancoratge formats per peça simple, en perfils laminats en calent sèrie L, LD, T, rodó, quadrat, rectangular i planxa, treballat a taller i galvanitzat, col·locat a l'obra amb cargols								
	Escala								
	Pletina base	4	0,40	0,20	0,01	25,12	7850		
	Pletina paret	2	0,26	0,26	0,01	10,61	35,737850		219,38
	Pasarella								0,00
	tub 120x80x6mm	2	0,23			7,70	7,7016.74		47,28
	Passarella								
		4	0,42	0,20	0,01	26,38	26,387850		161,97
							69,81	6,14	428,63
01.04	kg Acer S275JR segons UNE-EN 10025-2, en perfils laminats en calent sèrie L, LD, T, rodó, quadrat, rectangular i planxa, treballat a taller i amb una capa d'imprimació antioxidant, per a per a formació de barana, col·locat a l'obra amb soldadura.								
	ESCALA								
	Barana escala								
	Passamà 40*10	8	1,05	0,04	0,01	26,38	7850		
		12	1,03	0,04	0,01	38,81	7850		
		2	8,31	0,04	0,01	52,19	7850		
		1	0,81	0,04	0,01	2,54	7850		
		1	0,97	0,04	0,01	3,05	7850		
		2	0,87	0,04	0,01	5,46	128,437850		828,37
									0,00
	Tub 40x40x3	10	1,05			34,02	34,023.24		219,43
									0,00
	Rodó 10	2	6,00	1,37		10,19	0,62		
		1	6,00	0,73		2,72	0,62		
		1	6,00	0,90		3,35	0,62		
		2	6,00	0,71		5,28	0,62		
		2	6,00	0,82		6,10	27,640.62		178,28
		2	6,00	0,50		3,72	3,720.62		23,99
	Suport graons								
	T 85x85x9	34	0,85			309,23	10.7		
	PASSARELA								
	Barana passarella								
	Passamà 40*10	4	1,05	0,04	0,01	13,19	7850		
		2	1,03	0,04	0,01	6,47	7850		
		2	2,65	0,04	0,01	16,64	7850		
		2	0,83	0,04	0,01	5,21	7850		
		2	0,95	0,04	0,01	5,97	7850		
	Tub 40x40x3	4	1,05			13,61	3.24		
	Rodo 10	4	6,00	1,33		19,79	0,62		
		2	6,00	0,83		6,18	0,62		
		2	6,00	0,95		7,07	0,62		
		2	2,65			5,30			
	Suport graons								



Millora de l'accessibilitat i seguretat a la coberta EAD de TGN

Exp. 2014-00057

SIGNAT ELECTRÒNICAMENT PER:
CPISR-1 C David Gatell Angles - DNI ** el dia 10/10/2018 a les 13:38:52

DIPUTACIÓ DE TARRAGONA. SAM. Unitat d'Arquitectura Municipal. C/Pere Martell,2. Tarragona-43001. Telf.-977296642.

Pàgina 1

Signat per: David Gatell Angles
Càrrec: TÈCNIC/A DE PROJECTE B
Data: 17-09-2019 08:50:24

PRESSUPOST I AMIDAMENTS

Codi	Descripció	Uts	Llargada	Amplada	Alaçada	Parcials	Quantitat	Preu	Import
	T 85x85x9	11	0,85			100,05	508,7110.7		3.281,18
							702,52	6,45	4.531,25
01.05	m2 Entramat d'acer galvanitzat, de 30x30 mm de pas de malla, amb platines protants de 30x2mm, perfil antilliscant al frontal i malla de seguretat de 8x8 amb platina separadora de Ø5mm entregirada, en peces de 800 mm d'amplada, col·locat.								
	Passarella	1	0,80	0,80		0,64			
	Escala	1	1,58	0,80		1,26	1,90		135,36
		1	0,80	0,85		0,68	0,68		48,44
							2,58	71,24	183,80
01.06	u Graó d'entramat d'acer galvanitzat, de mida estàndar de 800x275 mm i pletines de 2 mm de gruix, amb perfil antilliscant al frontal i malla de seguretat de 8x8 mm. Col·locat soldats a l'estructura metàl·lica.								
	Passera	9				9,00			
	Escala	28				28,00	37,00		2.166,35
							37,00	58,55	2.166,35
01.07	u Ancoratge amb tac químic de diàmetre 16 mm i 190 mm de profunditat amb cargol, volandera i femella d'acer inoxidable.								
	Escala	8				8,00	8,00		144,80
							8,00	18,10	144,80
01.08	u Ancoratge amb tac químic de diàmetre 10 mm i 130 mm de profunditat amb cargol, volandera i femella d'acer inoxidable.								
	Passarella	16				16,00			
	Escala	8				8,00	24,00		386,40
							24,00	16,10	386,40
01.09	m2 Pintat d'estructures d'acer amb sistemes de protecció amb grau de durabilitat M, per a classe d'exposició C3, segons UNE-EN ISO 12944, format per 3 capes, capes d'imprimació de 100 µm pintura epoxi i capa d'acabat de 60 µm de pintura de poliretà, amb un gruix total de protecció de 160 µm, aplicat de forma manual								
	Escala								
	UPN	2	7,95	0,90		14,31			
		1	0,65	0,90		0,59			
		1	1,54	0,90		1,39			
		1	0,68	0,90		0,61			
		2	0,88	0,90		1,58			
		1	1,54	0,90		1,39			
	Passarella								
	UPN	2	0,80	0,90		1,44			
		2	0,77	0,90		1,39			
		2	2,50	0,90		4,50			
	Pletines Escala								
	Pletina base	8	0,40	0,20		0,64			
	Pletina paret	4	0,26	0,26		0,27			
	Pletines Passarella								
		8	0,42	0,20		0,67	28,78		485,52
	Tub 120x80x6mm	2	0,23	0,37		0,17			
	Suport graons escala								
	T 85x85x9	34	0,85	0,30		8,67	8,84		149,13
	Suport graons passarella								
	T 85x85x9	11	0,85	0,30		2,81	2,81		47,40
									0,00
	Barana escala								
		4	8,26	1,05		34,69	34,69		585,22
		2	0,81	1,05		1,70			
		2	0,90	1,05		1,89			
		4	0,71	1,05		2,98			
		4	0,87	1,05		3,65			
	Barana passarella								
		4	2,70	1,05		11,34			
		4	0,83	1,05		3,49			
		4	1,00	1,05		4,20	29,25		493,45
	Barana Tipus A								
		1	2,90	0,72		2,09			
		1	26,65	0,72		19,19			
		1	11,10	0,72		7,99			
		1	8,95	0,72		6,44			



Diputació Tarragona



SERVEI D'ASSISTÈNCIA MUNICIPAL
Arquitectura Municipal

Millora de l'accessibilitat i seguretat a la coberta EAD de TGN

Exp. 2014-00057

SIGNAT ELECTRÒNICAMENT PER:
CPISR-1 C David Gatell Angles - DNI ** el dia 10/10/2018 a les 13:38:52

DIPUTACIÓ DE TARRAGONA. SAM. Unitat d'Arquitectura Municipal. C/Pere Martell, 2. Tarragona-43001. Telf. -977296642.

Pàgina 2

Signat per: David Gatell Angles
Càrrec: TÈCNIC/A DE PROJECTE B
Data: 17-09-2019 08:50:24

PRESSUPOST I AMIDAMENTS

Codi	Descripció	Uts	Llargada	Amplada	Alçada	Parcials	Quantitat	Preu	Import
	Barana Tipus B	1	30,55	0,72		22,00			
		1	2,70	0,25		0,68			
		1	16,92	0,25		4,23			
		1	30,90	0,25		7,73			
		1	16,92	0,25		4,23			
		1	11,80	0,25		2,95			
		1	6,10	0,25		1,53			
		1	14,90	0,25		3,73			
		1	45,20	0,25		11,30			
		1	14,50	0,25		3,63	97,72		1.648,54
							202,09	16,87	3.409,26
01.10	u Ajudes de ram de paleta: ajustament paviment flotant amb material subministrat per la propietat; elevació de material fina a coberta i neteja final d'obra	1				1,00	1,00		162,60
							1,00	162,60	162,60
01.11	u Càrrega sobre comió o contenidor, trasllat a abocador autoritzat i canon d'abocador dels residus generats.	1				1,00	1,00		114,85
							1,00	114,85	114,85
01.12	Camió grua per a treballs generals, neteja i transport d'eines o material de 5 t de càrrega, 14 m d'abast vertical, 10 d'abast horitzontal i 25 kNm de moment d'elevació								
	Transport de taller a obra i feines de suport	1				1,00	1,00		478,10
							1,00	478,10	478,10
TOTAL CAPÍTOL 01 ESTRUCTURA									17.314,90

Aquest document és una còpia autèntica del document electrònic original custodiat per Diputació de Tarragona. Podem verificar la seva autenticitat a través del Servei de Validació de la Seu Electrònica de l'Ente amb el CVE: EE1C3A1E2D4C489A2150E8478737EE i data d'emissió 12/04/2019 a les 11:38:24



Millora de l'accessibilitat i seguretat a la coberta EAD de TGN

Exp. 2014-00057

SIGNAT ELECTRÒNICAMENT PER: CPISR-1 C David Gatell Angles - DNI ** el dia 10/10/2018 a les 13:38:52

DIPUTACIÓ DE TARRAGONA. SAM. Unitat d'Arquitectura Municipal. C/Pere Martell,2. Tarragona-43001. Telf.-977296642.

Pàgina 3

Signat per: David Gatell Angles
Càrrec: TÈCNIC/A DE PROJECTE B
Data: 17-09-2019 08:50:24

PRESSUPOST I AMIDAMENTS

Codi	Descripció	Uts	Llargada	Amplada	Alaçada	Parcials	Quantitat	Preu	Import
CAPÍTOL 02 BARANES									
02.01	m Barana d'acer per a pintar amb inclinació 30º formada per passamà superior amb tub rodó 50/2, muntants cada 150 cm de separació màxima amb pletina 50x10mm i brèndoles horitzontals cada 10 cm amb rodó massís de 10mm, de 110 cm d'alçària mínima, fixada mecànicament a l'obra amb tac químic d'acer, volandera i femella. Tot segons plànols de detall. Tipus A.								
	TIPUS A								
		1	2,90			2,90			
		1	26,65			26,65			
		1	11,10			11,10			
		1	8,95			8,95			
		1	30,55			30,55	80,15		6.503,37
							80,15	81,14	6.503,37
02.02	m Barana d'acer per a pintar, amb passamà superior rodó 50/2, muntants cada 150 cm màxim amb pletina 50x10mm i brèndoles horitzontals cada 10 cm amb rodó massís de 10mm, de 110 cm d'alçària mínima, fixada mecànicament a l'obra amb tac químic d'acer, volandera i femella. Tot segons plànols de detall tipus B.								
	Tipus B								
		1	2,70			2,70			
		1	16,92			16,92			
		1	30,90			30,90			
		1	16,92			16,92			
		1	11,80			11,80			
		1	6,10			6,10			
		1	14,90			14,90			
		1	45,20			45,20			
		1	14,50			14,50	159,94		7.800,27
							159,94	48,77	7.800,27
TOTAL CAPÍTOL 02 BARANES									14.303,64



Millora de l'accessibilitat i seguretat a la coberta EAD de TGN

Exp. 2014-00057

SIGNAL ELECTRÒNICAMENT PER: CPISR-1 C David Gatell Angles - DNI ** el dia 10/10/2018 a les 13:38:52

Pàgina 4

Signat per: David Gatell Angles
Càrrec: TÈCNIC/A DE PROJECTE B
Data: 17-09-2019 08:50:24

PRESSUPOST I AMIDAMENTS

Codi	Descripció	Uts	Llargada	Amplada	Alçada	Parcials	Quantitat	Preu	Import
------	------------	-----	----------	---------	--------	----------	-----------	------	--------

CAPÍTOL 03 CONTROL DE QUALITAT

03.01	u	Mitja jornada per a inspecció visual d'unions soldades segons les normes UNE 14044, UNE-EN 13018 i per a assaig mitjançant partícules magnètiques i/o líquids penetrants segons les normes UNE-EN 1290, UNE-EN 571-1 i la seva acceptació segons les normes UNE-EN ISO 23277, UNE-EN ISO 23278	1	1,00	1,00	180,00
					1,00	180,00
						180,00
03.02	u	Determinació del gruix de pel·lícula d'un recobrint de pintura sobre un element metàl·lic, segons la norma UNE-EN ISO 2808	12	12,00	12,00	114,00
					12,00	9,50
						114,00
TOTAL CAPÍTOL 03 CONTROL DE QUALITAT						294,00



Millora de l'accessibilitat i seguretat a la coberta EAD de TGN

Exp. 2014-00057

SIGNAT ELECTRÒNICAMENT PER: CPISR-1 C David Gatell Angles - DNI ** el dia 10/10/2018 a les 13:38:52

Pàgina 5

Signat per: David Gatell Angles
Càrrec: TÈCNIC/A DE PROJECTE B
Data: 17-09-2019 08:50:24

PRESSUPOST I AMIDAMENTS

Codi	Descripció	Uts	Llargada	Amplada	Alçada	Parcials	Quantitat	Preu	Import
CAPÍTOL 04 SEGURETAT I SALUT									
04.01	u Lliurament, muntatge, desmuntatge i recollida de bastida-torre mòbil d'alumini, de dimensions 1,50 x1,80 m , i de 6,5 m d'alçada de treball	1				1,00	1,00		90,00
							1,00	90,00	90,00
04.02	dia Lloguer diari de bastida-torre mòbil d'alumini, de dimensions 1,50 x1,80 m , i de 6,5 m d'alçada de treball	1	8,00			8,00	8,00		86,40
							8,00	10,80	86,40
04.03	u Casc de seguretat per a ús normal, contra cops, de polietilè amb un pes màxim de 400 g, homologat segons UNE-EN 812	2				2,00	2,00		11,82
							2,00	5,91	11,82
04.04	u Pantalla facial per a soldadura elèctrica, amb marc abatible de mà i suport de polièster reforçat amb fibra de vidre vulcanitzada d'1,35 mm de gruix, amb visor inactínic semifosc amb protecció DIN 12, homologada segons UNE-EN 175	1				1,00	1,00		8,17
							1,00	8,17	8,17
04.05	u Ulleres de seguretat antiimpactes estàndard, amb muntura universal, amb visor transparent i tractament contra l'entelament, homologades segons UNE-EN 167 i UNE-EN 168	2				2,00	2,00		11,94
							2,00	5,97	11,94
04.06	ud Armilla reflectant amb tires reflectants a la cintura, al pit i a l'esquena, homologada segons UNE-EN 471	2				2,00	2,00		34,20
							2,00	17,10	34,20
04.07	ud Parella de guants per a soldador, amb palmell de pell, folre interior de cotó, i màniga llarga de serratge folrada de dril fort, homologats segons UNE-EN 407 i UNE-EN 420	1				1,00	1,00		6,74
							1,00	6,74	6,74
04.08	u Placa de senyalització de seguretat laboral, de planxa d'acer llisa serigrafiada, de 40x33 cm, fixada mecànicament i amb el desmuntatge inclòs	2				2,00	2,00		36,48
							2,00	18,24	36,48
TOTAL CAPÍTOL 04 SEGURETAT I SALUT									285,75
TOTAL									32.198,29



Millora de l'accessibilitat i seguretat a la coberta EAD de TGN

Exp. 2014-00057

SIGNAT ELECTRÒNICAMENT PER: CPISR-1 C David Gatell Angles - DNI ** el dia 10/10/2018 a les 13:38:52

DIPUTACIÓ DE TARRAGONA. SAM. Unitat d'Arquitectura Municipal. C/Pere Martell,2. Tarragona-43001. Telf.-977296642.

Pàgina 6

Signat per: David Gatell Angles
Càrrec: TÈCNIC/A DE PROJECTE B
Data: 17-09-2019 08:50:24



Codi de verificació: e5a67772-bf85-4a3e-a1ec-b7a59933c66d


Per a la verificació del següent codi podrà connectar-se a la següent adreça
<https://egovern.altanet.org/valida/?codigoVerificacion=e5a67772-bf85-4a3e-a1ec-b7a59933c66d>

Aquest document és una còpia autèntica del document electrònic original custodiat per Diputació de Tarragona. Podeu verificar la seva autenticitat a través del Servei de Validació de la Seu Electrònica de l'Ens amb el CVE: EE1C3412B04C489A2150E8478737EE i data d'emissió 12/04/2019 a les 11:38:24

SIGNAT ELECTRÒNICAMENT PER:
CPISR-1 C David Gatell Angles - DNI ** el dia 10/10/2018 a les 13:38:52

RESUM DE PRESSUPOST

Signat per: David Gatell Angles
Càrrec: TÈCNIC/A DE PROJECTE B
Data: 17-09-2019 08:50:24

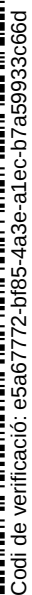

Per a la verificació del següent codi podrà connectar-se a la següent adreça

Aquest document és una còpia autèntica del document electrònic custodiat per Diputació de Tarragona. Podeu verificar la seva autenticitat a través del servei de validació de la Seu Electrònica de l'Ens amb el CVE 1E1C34126DA4C49A2150E8478737E2 i data d'emissió 12/04/2019 a les 11:33:24

SIGNAT ELECTRONICAMENT PER:
CPISR-1 C David Gatell Angles - DNI ** el dia 10/10/2018 a les 13:38:52

Signat per: David Gatell Angles
Càrrec: TÈCNIC/A DE PROJECTE B
Data: 17-09-2019 08:50:24

RESUM DE PRESSUPOST

Capítol	Descripció	Import	%
01	ESTRUCTURA	17.314,90	53,78
02	BARANES	14.303,64	44,42
03	CONTROL DE QUALITAT	294,00	0,91
04	SEGURETAT I SALUT	285,75	0,89
PRESSUPOST D' EXECUCIÓ MATERIAL		32.198,29	
	13,00% Despeses Generals	4.185,78	
	6,00% Benefici industrial	1.931,90	
	Suma	6.117,68	
PRESSUPOST BASE DE LICITACIÓ SENSE IVA		38.315,97	
	21% IVA.....	8.046,35	
PRESSUPOST BASE DE LICITACIÓ		46.362,32	

Puja el pressupost l'esmentada quantitat de **QUARANTA-SIS MIL TRES-CENTS SEIXANTA-DOS EUROS amb TRENTA-DOS CÈNTIMS**

Tarragona, a 17 de setembre de 2018
L'ARQUITECTE TÈCNIC

David Gatell Anglès

Codi de verificació: e5a67772-bf85-4a3e-a1ec-b7a59933c66d

Aquest document és una còpia autèntica del document electrònic original custodiat per Diputació de Tarragona. Podeu verificar la seva autenticitat a través del Servei de Validació de la Seu Electrònica de l'Ens amb el CVE 1EE1C3412B64C489A2150E8478737EE i data d'emissió 12/04/2019 a les 11:38:24



Diputació Tarragona



SERVEI D'ASSISTÈNCIA MUNICIPAL
Arquitectura Municipal

Millora de l'accessibilitat i seguretat a la coberta EAD de TGN

Exp. 2014-00057

SIGNAT ELECTRÒNICAMENT PER: DIPUTACIÓ DE TARRAGONA. SAM. Unitat d'Arquitectura Municipal. C/Pere Martell, 2. Tarragona-43001. Telf.-977296642.
CPISR-1 C David Gatell Anglès - DNI ** el dia 18/10/2018 a les 13:38:52

Pàgina 1

Per a la verificació del següent codi podrà connectar-se a la següent adreça
<https://egovern.altanet.org/valida/?codigoVerificacion=e5a67772-bf85-4a3e-a1ec-b7a59933c66d>

Signat per: David Gatell Anglès
Càrrec: TÈCNIC/A DE PROJECTE B
Data: 17-09-2019 08:50:24



PROJECTE ADEQUACIÓ DE L'ACCESSIBILITAT DE LA COBERTA DE L'ESCOLA D'ART I DISSENY DE TARRAGONA

Plànols


Municipi
TARRAGONA (Tarragonès)

Data
Juliol de 2018

Expedient
2014-000057



SERVEI D'ASSISTÈNCIA MUNICIPAL
Arquitectura Municipal

SIGNAT ELECTRÒNICAMENT PER:
CPISR-1 C David Gatell Angles - DNI ** el dia 10/10/2018 a les 13:38:52

 

Aquest document és una còpia autèntica del document electrònic original custodiat per Diputació de Tarragona. Podeu verificar la seva autenticitat a través del servei de validació de la Seu Electrònica de l'Ens amb el CVE 1EE1C34126DA4C49A2150E8478737E2 i data d'emissió 12/04/2019 a les 11:33:24

01	SITUACIÓ I EMPLAÇAMENT
02	COBERTA ESTAT ACTUAL
03	SECCIÓ ESTAT ACTUAL
04	PLANTA ESCALA 1 I DETALLS
05	ALÇAT ESCALA 1 I DETALLS
06	PLANTA, ALÇAT I DETALLS ESCALA 2
07	BARANA TIPUS A
08	BARANA TIPUS B

 



DIPUTACIO DE TARRAGONA. SAM. Unitat d'Arquitectura Municipal. Carrer Pere Martell, 2. Tarragona 43001. Tel 977296642
SIGNAT ELECTRONICAMENT PER:
CPISR-1 C David Gatell Angles - DNI ** el dia 10/10/2018 a les 13:38:52

Pàgina 1 de 1

Signat per: David Gatell Angles
Càrrec: TÈCNIC/A DE PROJECTE B
Data: 17-09-2019 08:50:24



Codi de verificació: e5a67772-bf85-4a3e-a1ec-b7a59933c66d

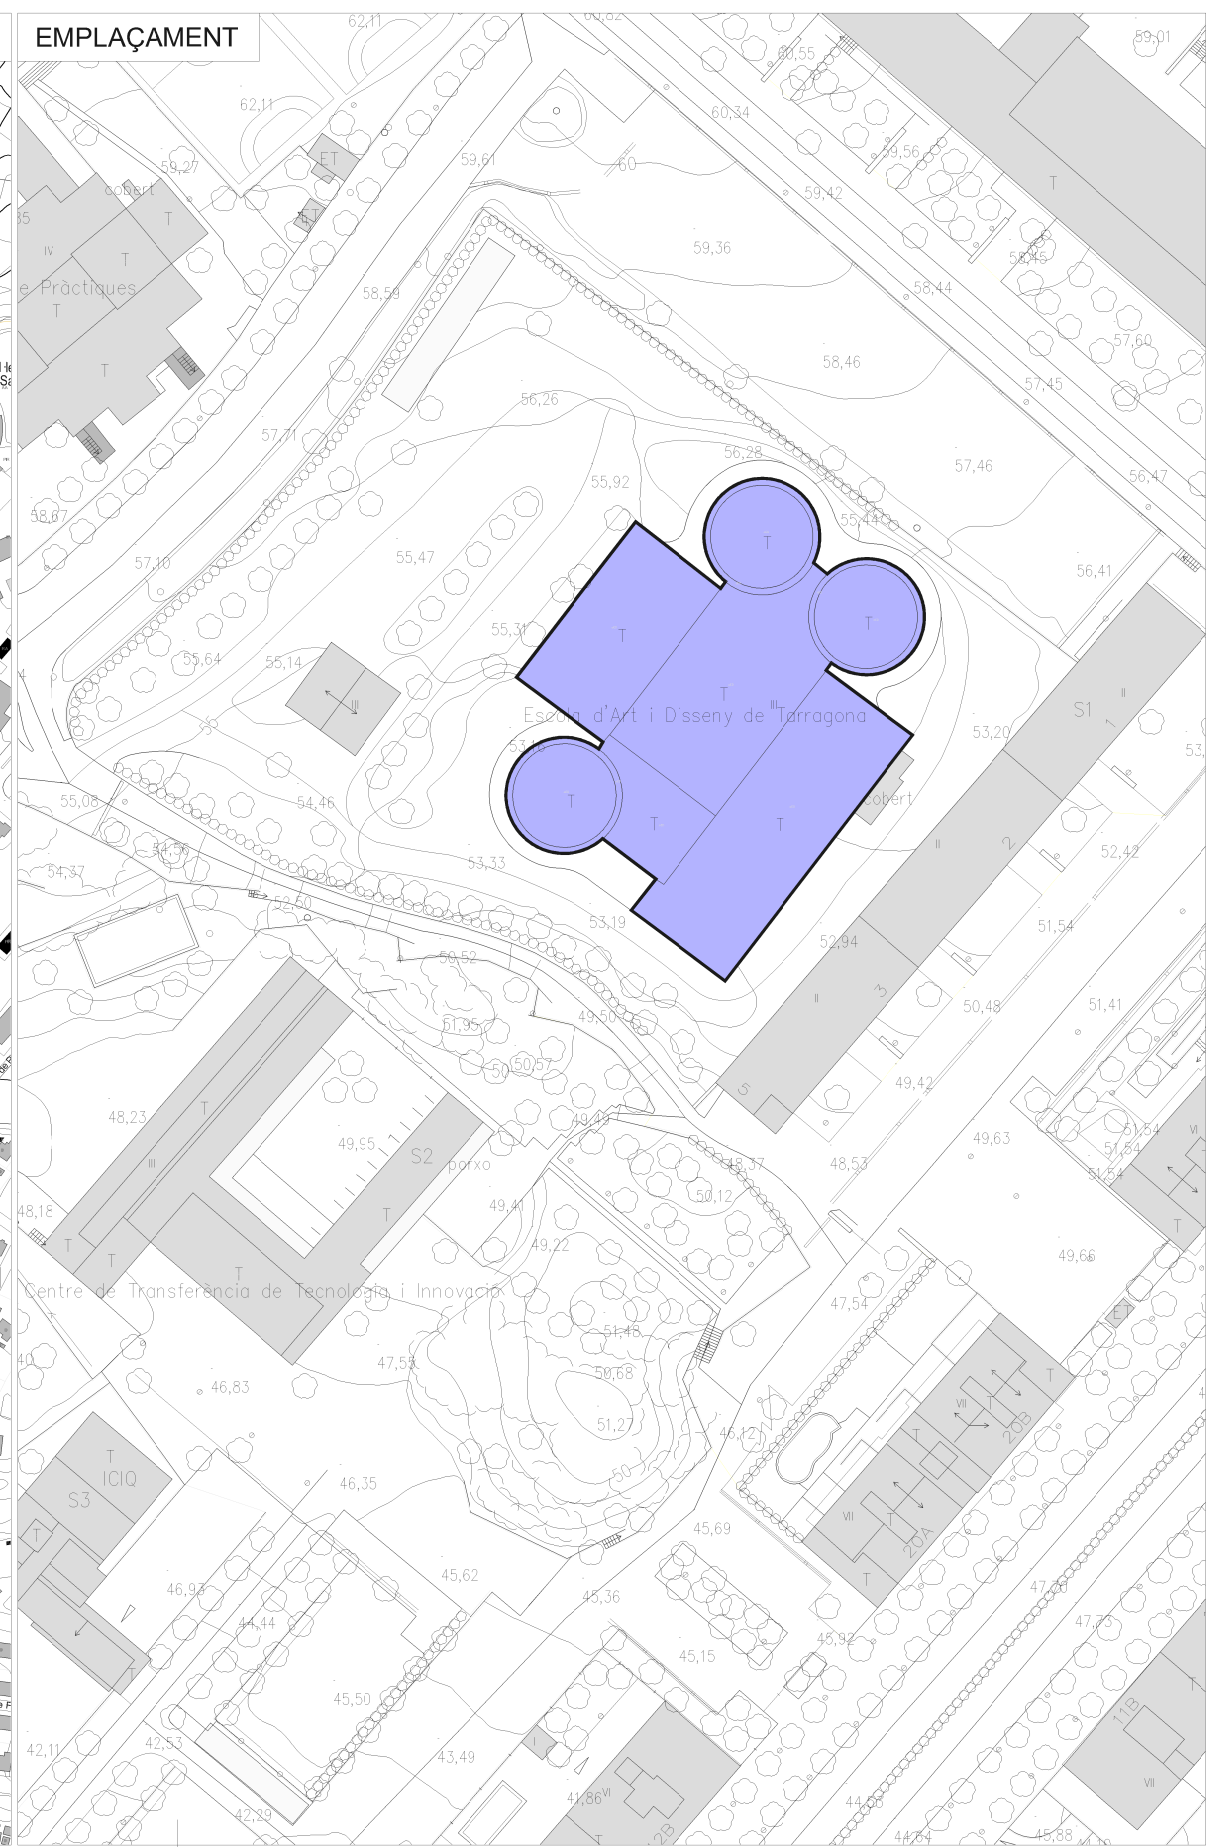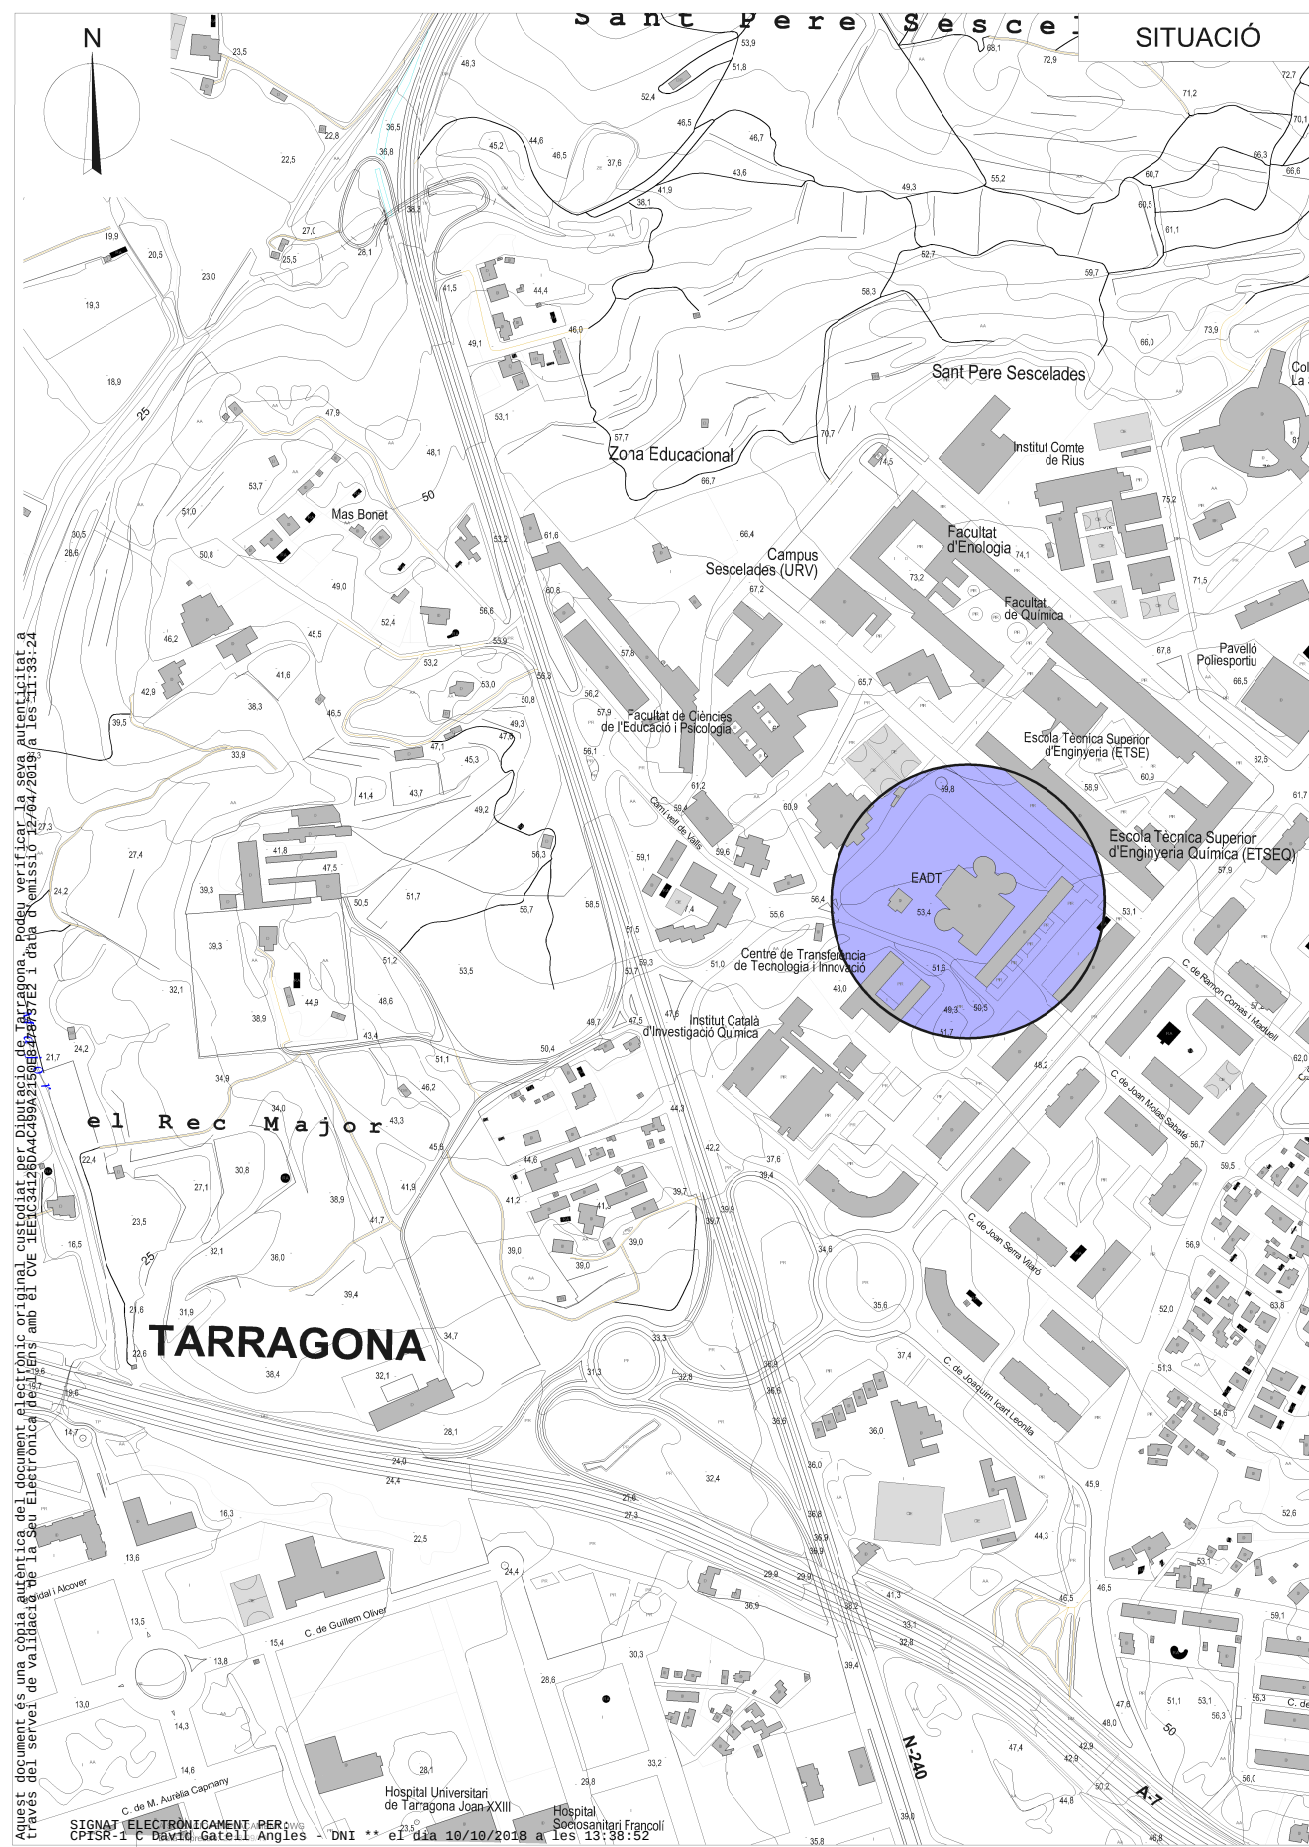


01	PLÀNOL : SITUACIÓ EMPLAÇAMENT Escala: 1/5.000 - 1/1.000	PROJECTE : Adequació de l'accessibilitat a la coberta de l'EAD de TGN	EXPEDIENT : 2014-00057 DATA : 07/2018	L'ARQ. TÈCNIC David Gatell Anglès	 Diputació Tarragona  sam SERVEI D'ASSISTÈNCIA MUNICIPAL Arquitectura Municipal
----	---	---	--	---	---

Signat per: David Gatell Angles
Càrrec: TÈCNIC/A DE PROJECTE B
Data: 17-09-2019 08:50:24

Aquest document és Còpia Autèntica segons l'article 27 de la Llei 39/2015, de 2 d'octubre. La seva autenticitat pot ser comprovada en l'adreça <https://egovern.altanet.org/valida/>

Aquest document és una còpia autèntica del document electrònic original custodiat per Diputació de Tarragona. Podem verificar la seva autenticitat a través del servei de validació de la Seu Electrònica de l'Ens amb el CVE 1EEUC34280A4C4B9A2550E8478737 a data d'emissió 12/04/2019 a les 11:38:24

SIGNAT ELECTRONICAMENT PER: B ESTAT ACTUAL.DWG
CPISR-1 C David Gatell Angles - DNI ** el dia 10/10/2018 a les 13:38:52

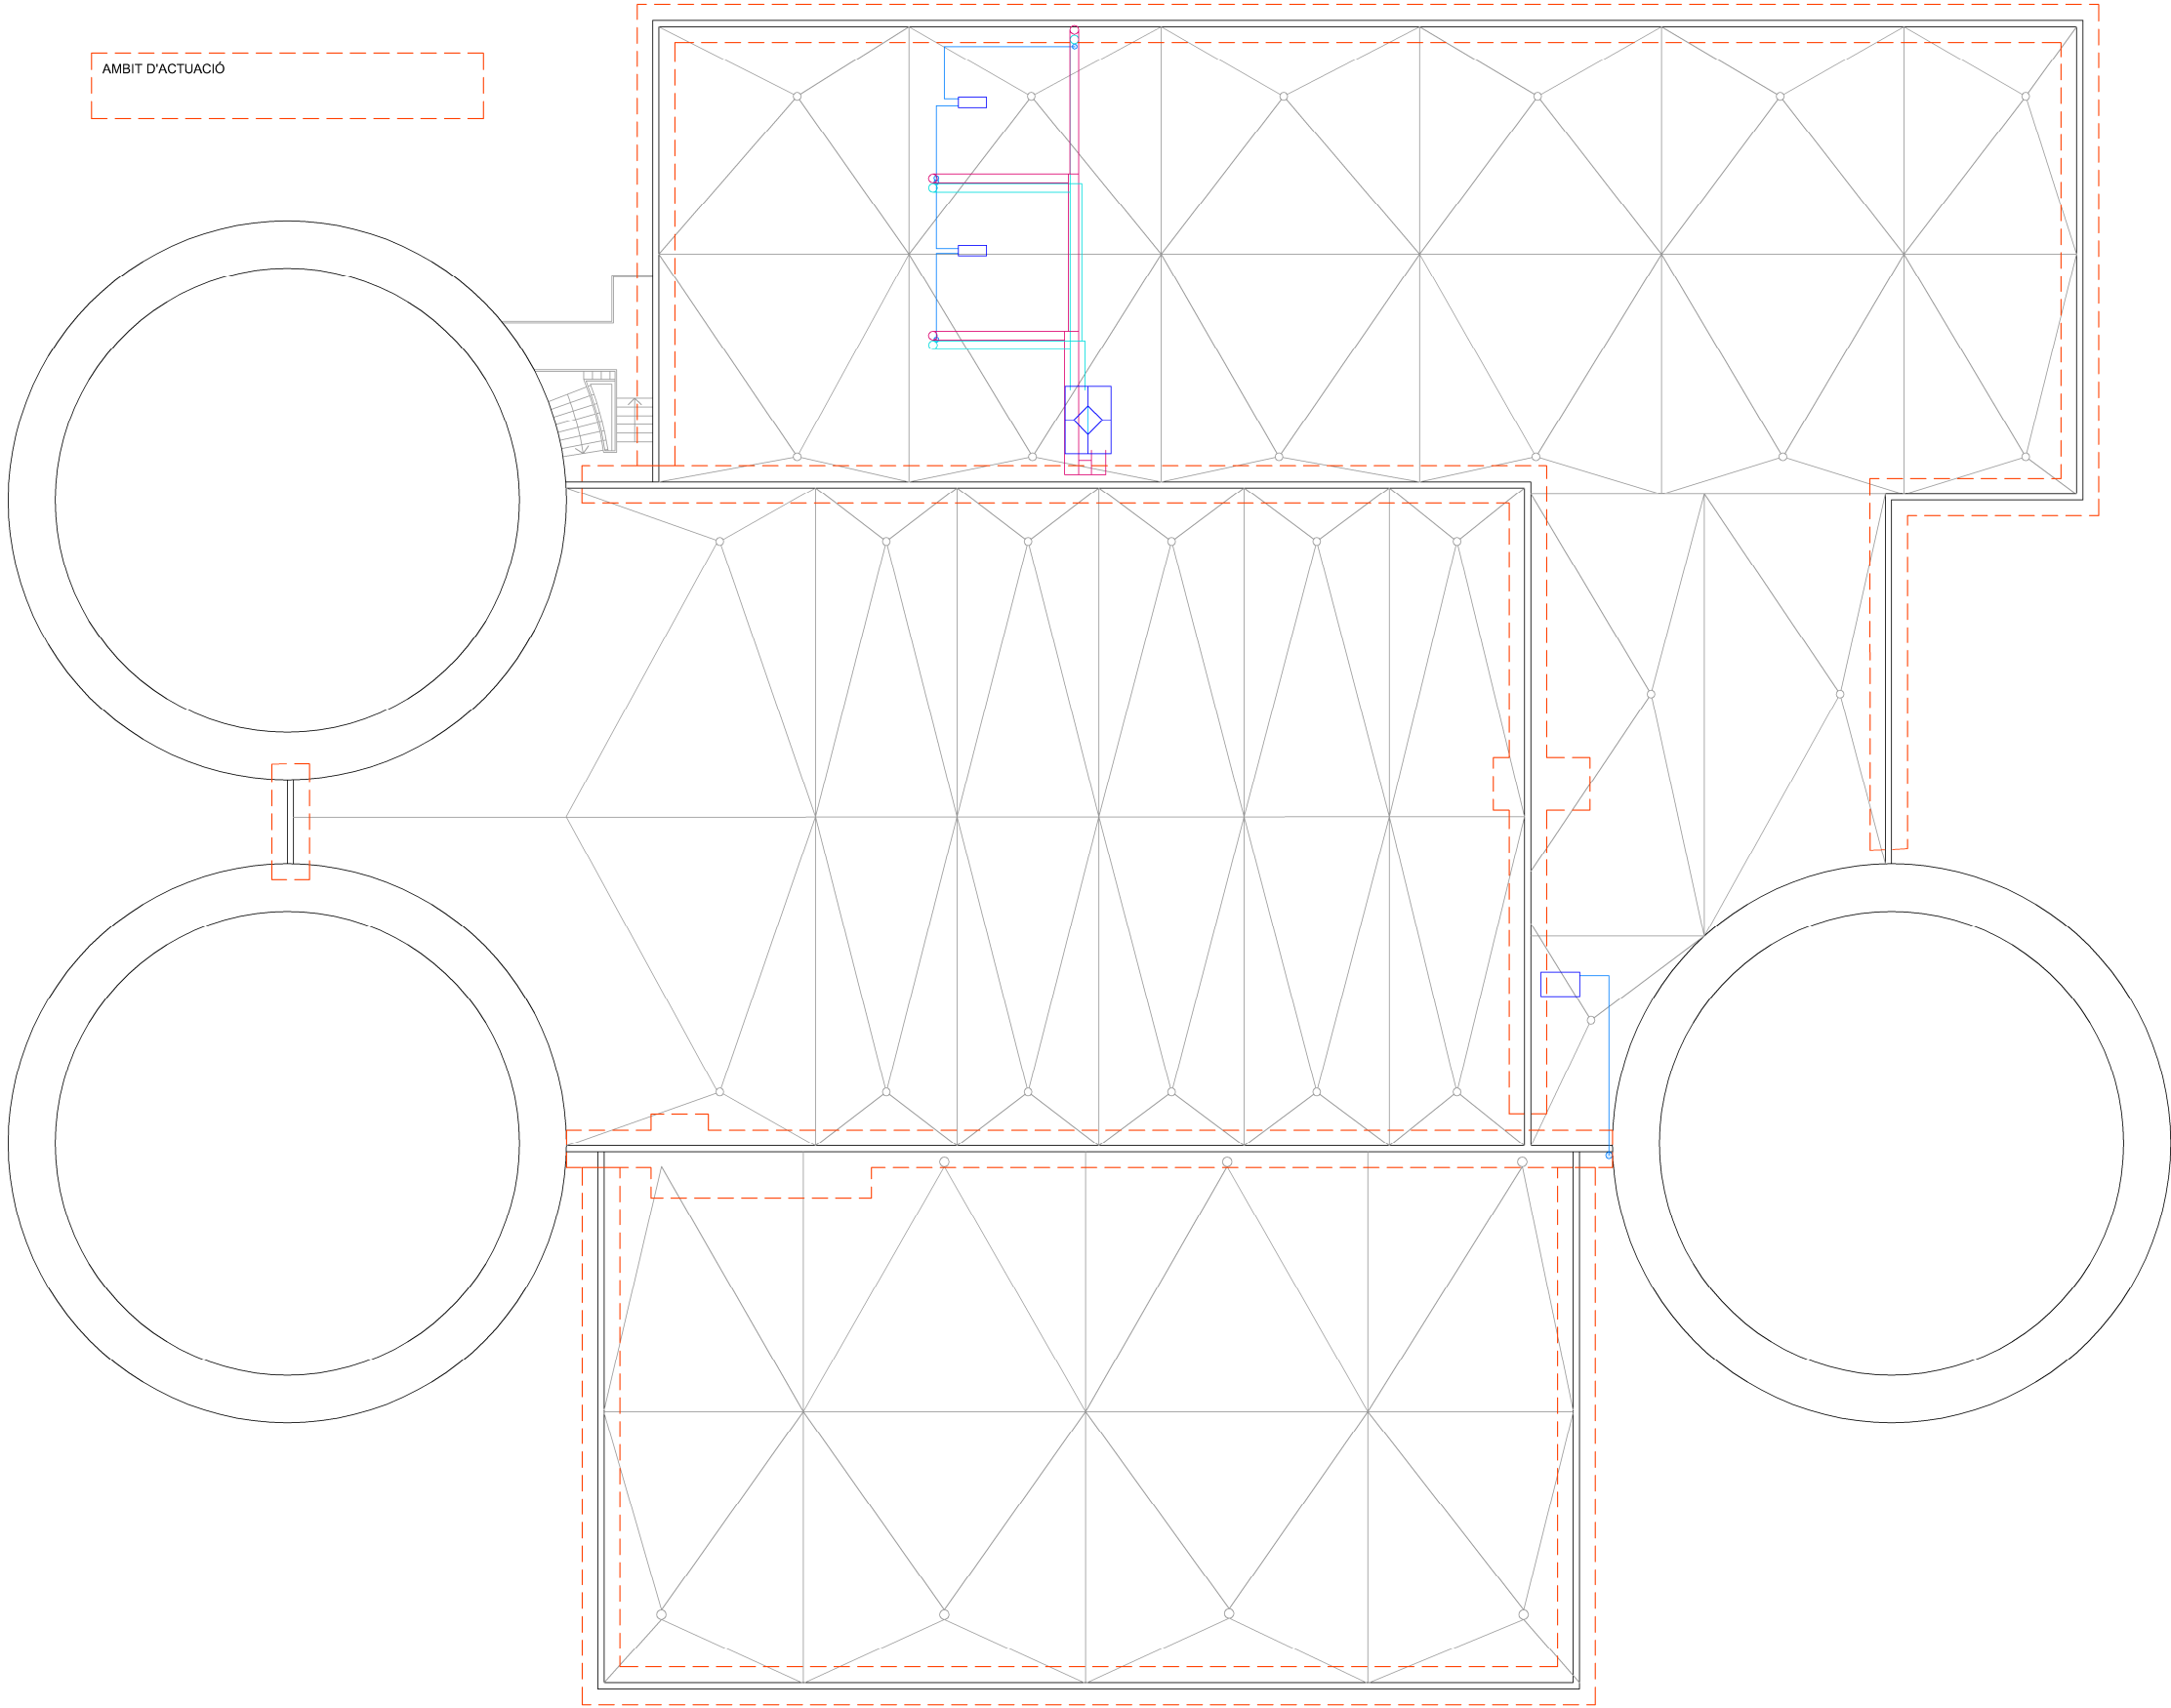




Codi de verificació: e5a67772-bf85-4a3e-a1ec-b7a599333c66d



Aquest document és una còpia autèntica del document electrònic original custodiat per Diputació de Tarragona. Podeu verificar la seva autenticitat a través del servei de validació de la Seu Electrònica de l'Ens amb el CVE 1E1E34126DA4C49A9A9150E8478737E2 i data d'emissió 12/04/2019 a les 11:33:24

SIGNAT ELECTRONICAMENT PER: CPISR-1 C David Gatell Angles - DNI ** el dia 10/10/2018 a les 13:38:52

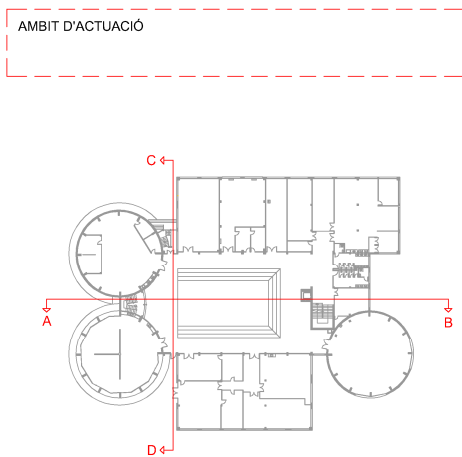

AMBIT D'ACTUACIÓ

03

PLÀNOL:
ESTAT ACTUAL
SECCIONS
Escala: 1/200

PROJECTE : Adequació de l'accessibilitat a la coberta de l'EAD de TGN SITUACIÓ : Carretera de Vallis, s/n, 43007 TARRAGONA
--

Expedient :
2014-00057

Data : 07/2018

L'ARQ. TÈCNIC

David Gatell Anglès




Diputació Tarragona

sam
SERVEI D'ASSISTÈNCIA MUNICIPAL
Arquitectura Municipal

Signat per: David Gatell Angles
Càrrec: TÈCNIC/A DE PROJECTE B
Data: 17-09-2019 08:50:24



Codi de verificació: e5a67772-bf85-4a3e-a1ec-b7a599333c66d

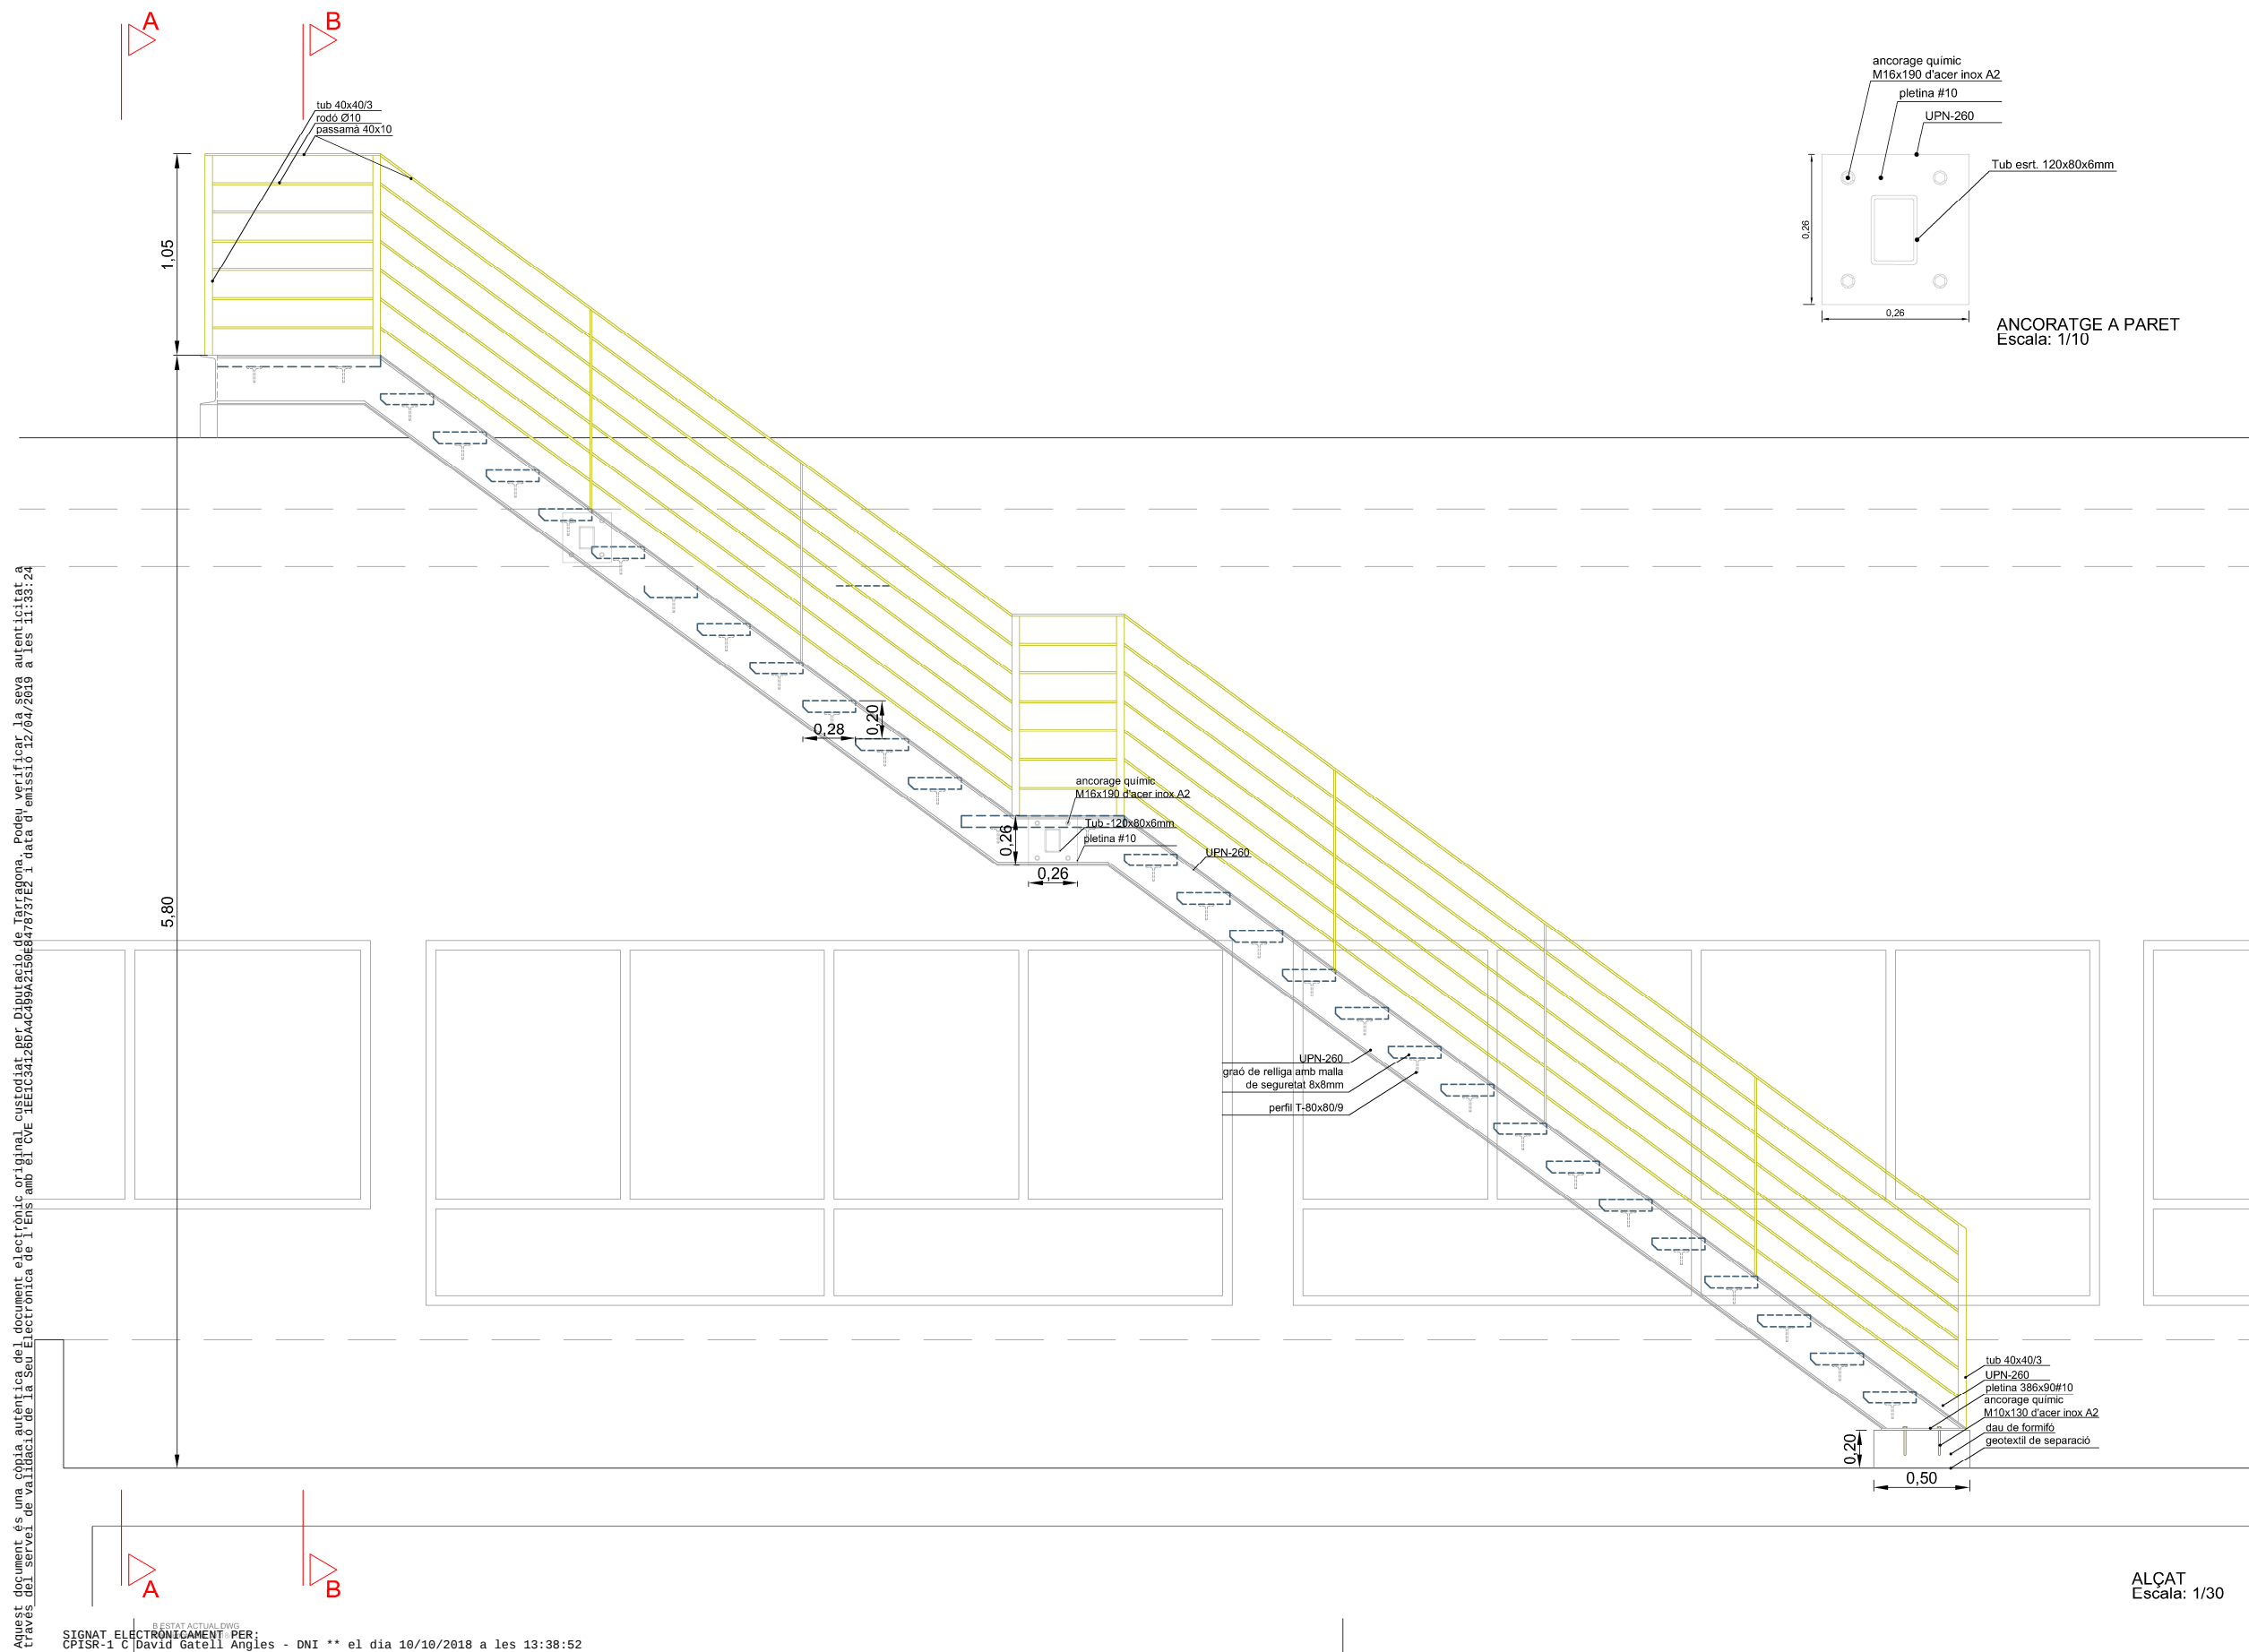

ALÇAT
Escala: 1/30

PLÀNOL :
ACCÉS COBERTA NIVELL INFERIOR
ALÇAT I DETALLS (ESCALA 1)

Expedient :
2014-00057


Data :
07/2018

L'ARQ. TÈCNIC

David Gatell Anglès


 **Diputació Tarragona**

 **sam**
SERVEI D'ASSISTÈNCIA MUNICIPAL

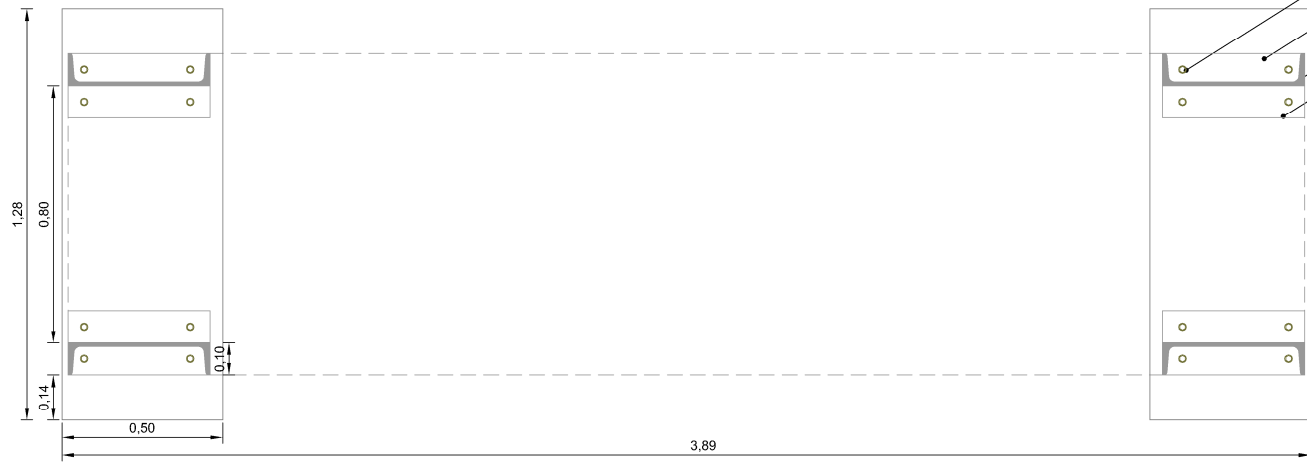


DETALLS DAUS DE FORMIGÓ
Escala: 1/20

SIGNAT ELECTRONICAMENT PER: CPISR-1 C David Gatell Angles - DNI ** el dia 10/10/2018 a les 13:38:52

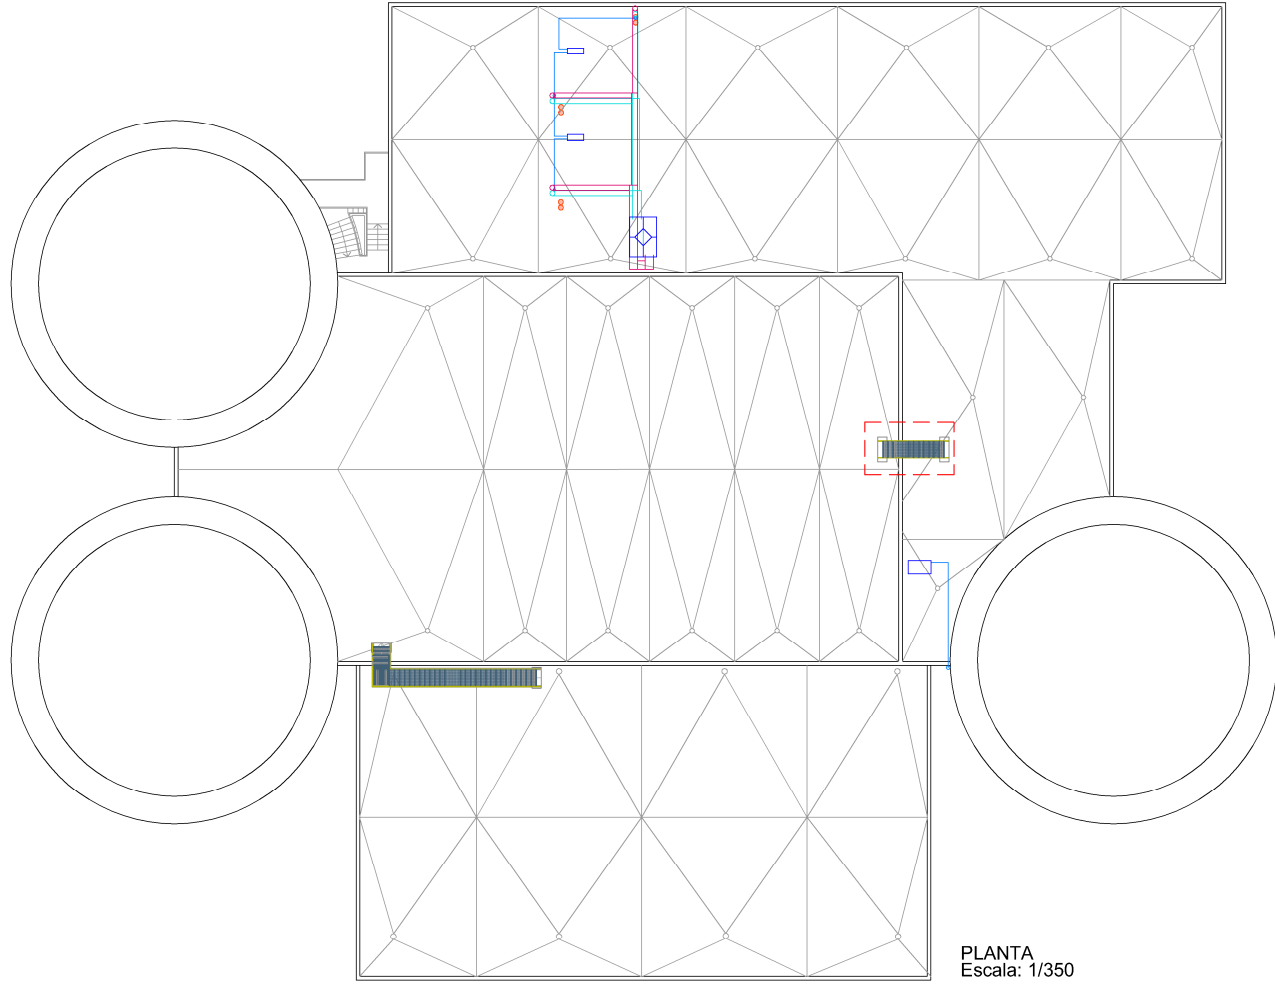


PLANTA
Escala: 1/350

ancoraje químic
M10x130 d'acer inox A2
pletina 442x200#10
UPN-260
dau de formifó

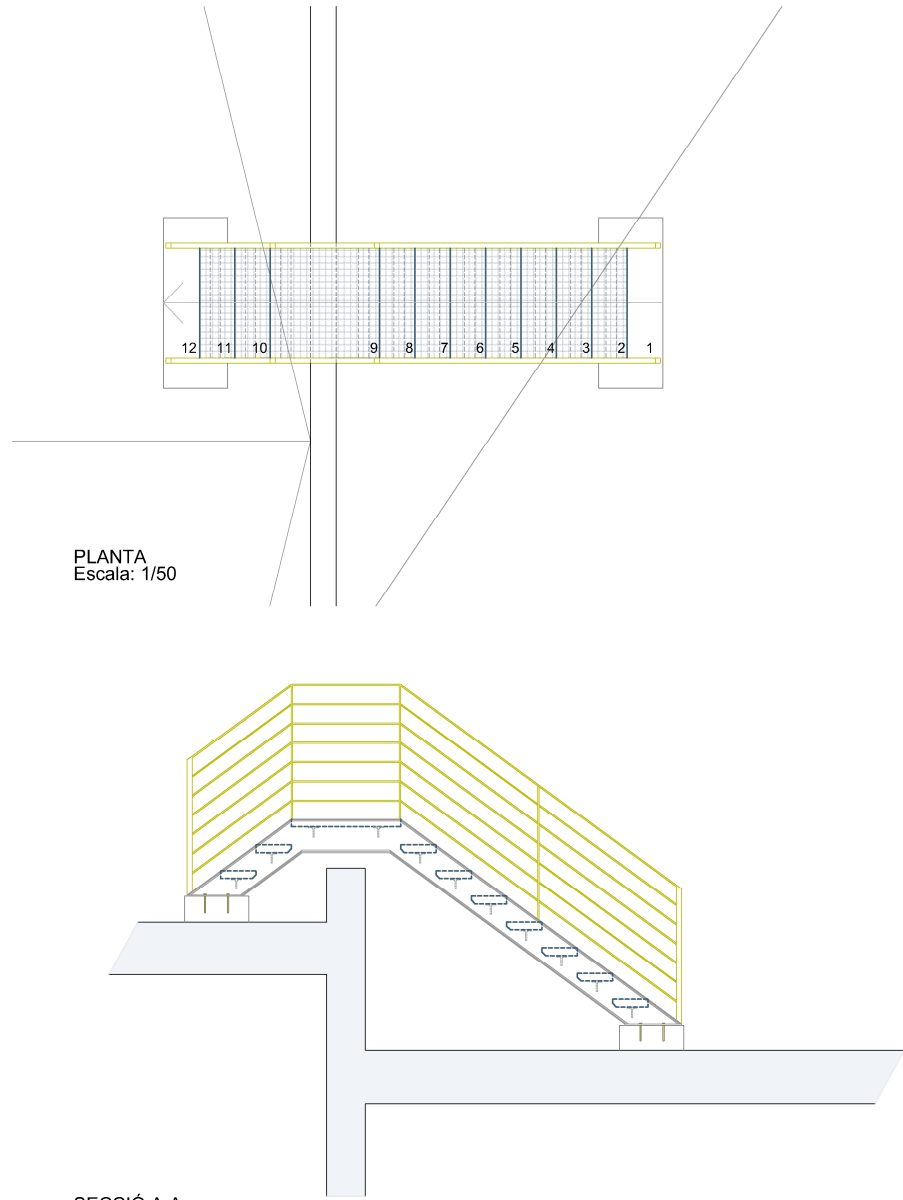


PLANTA
Escala: 1/50

SECCIÓ A-A
Escala: 1/50

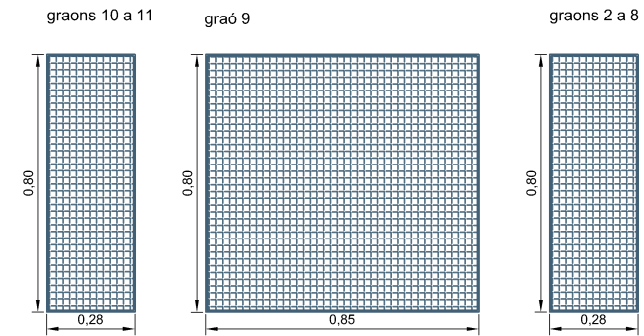

DETTLL GRAONS
Escala: 1/20

Graons i replans d'entramat d'acer galvanitzat, de mida estàndar de 800x275 mm i pletines de 2 mm de gruix, amb perfil antilliscant al frontal i malla de seguretat de 8x8 mm

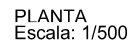

BARANA TIPUS - A

Aquest document és una còpia autèntica del document electrònic original custodiat per Diputació de Tarragona. Podeu verificar la seva autenticitat a través del servei de validació de la Seu Electrònica de l'Ens amb el CVE IE1C3412604C4A99A2159E8478737E2 i data d'emissió 12/04/2019 a les 11:33:24

SIGNAT ELECTRONICAMENT PER: CPISR-1 C David Gatell Angles - DNI ** el dia 10/10/2018 a les 13:38:52

07

BARA TIPUS - A
PLANTA COBERTA

Adequació de l'accessibilitat a la coberta de l'EAD de TGN


2014-00057

1

Diputació Tarragona
SA M
SERVEI D'ASSISTÈNCIA MUNICIPAL
Arquitectura Municipal



Codi de verificació: e5a67772-bf85-4a3e-a1ec-b7a59933c66d

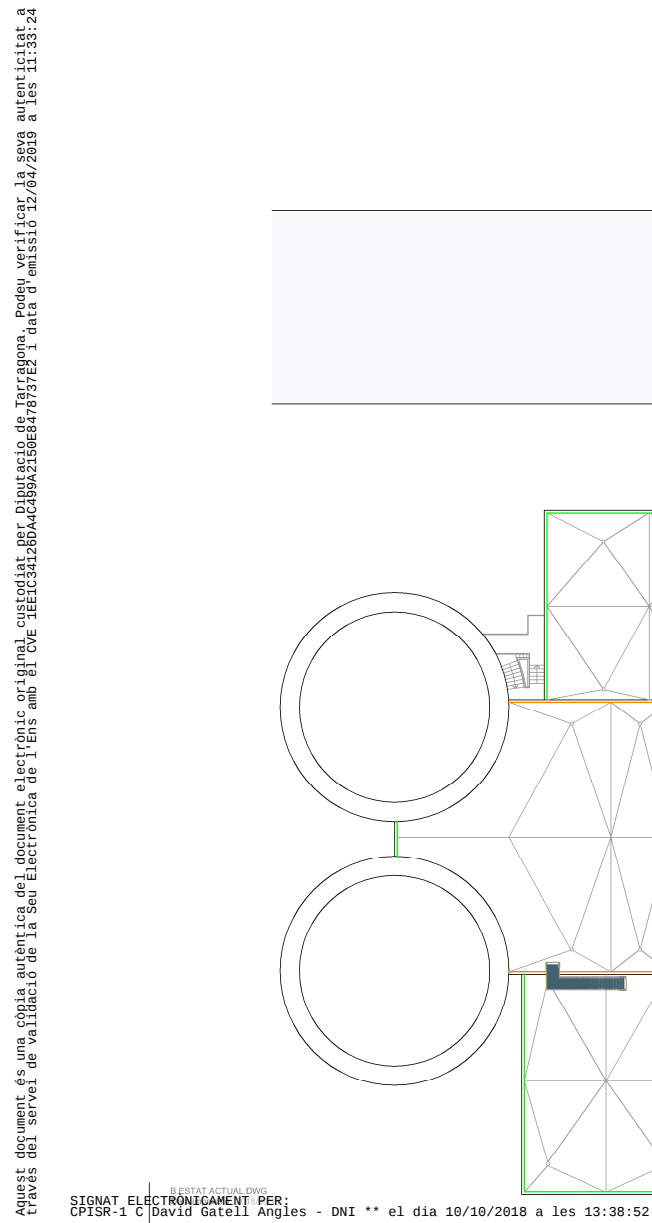

08

PLÀNOL :
BARA TIPUS - B
PLANTA COBERTA
Escala: 1/10

PROYECTO : Adecuació de l'accessibilitat a la coberta de l'EAD de TGN
SITUACIÓ : Carretera de Vallis, s/n, 43007 TARRAGONA

Expedient:	2014-00057
Data:	07/2018

L'ARQ. TÈCNIC
David Gatell Ang

 **Diputació Tarragona**

 **sam**
SERVEI D'ASSISTÈNCIA MUNICIPAL
Arquitectura Municipal

Signat per: David Gatell Angles
Càrrec: TÈCNIC/A DE PROJECTE B
Data: 17-09-2019 08:50:24



ESTUDI BÀSIC DE SEGURETAT I SALUT DEL PROJECTE D'ADEQUACIÓ DE L'ACCESSIBILITAT DE LA COBERTA DE L'ESCOLA D'ART I DISSENY DE TARRAGONA


Municipi
TARRAGONA (Tarragonès)

Data
Juliol de 2018

Expedient
2014-000057


SERVEI D'ASSISTÈNCIA MUNICIPAL
Arquitectura Municipal

SIGNAT ELECTRÒNICAMENT PER:
CPISR-1 C David Gatell Angles - DNI ** el dia 10/10/2018 a les 13:38:52

 

Per a la verificació del següent codi podrà connectar-se a la següent adreça

1. MEMÒRIA
2. PLEC DE CONDICIONS
3. PRESSUPOST
4. PLÀNOLS

Aquest document és una còpia autèntica del document electrònic original custodiat per Diputació de Tarragona. Podeu verificar la seva autenticitat a través del servei de validació de la Seu Electrònica de l'Ens amb el CVE 1EE1C34126DA4C499A2150E8478737E2 i data d'emissió 12/04/2019 a les 11:33:24



ESTUDI BÀSIC DE SEGURETAT I SALUT DEL PROJECTE D'ADEQUACIÓ DE L'ACCESSIBILITAT A LA COBERTA DE ESCOLA ART I DISSENY TARRAGONA. Índex. Exp. 2014-000057.

DIPUTACIO DE TARRAGONA. SAM. Unitat d'Arquitectura Municipal. Carrer Pere Martell, 2. Tarragona 43001. Tel 977296642
SIGNAT ELECTRONICAMENT PER:
CPISR-1 C David Gatell Angles - DNI ** el dia 10/10/2018 a les 13:38:52

Pàgina 1 de 1

Signat per: David Gatell Angles
Càrrec: TÈCNIC/A DE PROJECTE B
Data: 17-09-2019 08:50:24



Diputació Tarragona



Codi de verificació: e5a67772-bf85-4a3e-a1ec-b7a59933c66d

Per a la verificació del següent codi podrà connectar-se a la següent adreça
<https://egovern.altanet.org/valida/?codigoVerificacion=e5a67772-bf85-4a3e-a1ec-b7a59933c66d>

Aquest document és una còpia autèntica del document electrònic original custodiat per Diputació de Tarragona. Podeu verificar la seva autenticitat a través del Servei de Validació de la Seu Electrònica de l'Ens amb el CVE: EE1C3412B04C489A2150E8478737EE i data d'emissió 12/04/2019 a les 11:38:24

SIGNAT ELECTRÒNICAMENT PER:
CPISR-1 C David Gatell Angles - DNI ** el dia 10/10/2018 a les 13:38:52

MEMÒRIA

Signat per: David Gatell Angles
Càrrec: TÈCNIC/A DE PROJECTE B
Data: 17-09-2019 08:50:24

INDEX

1. Objecte de la memòria.....	2
2. Agents de l'edificació	2
2.1. Promotor	2
2.2. Projectistes	2
2.3. Autor de l'estudi bàsic de seguretat i salut.....	2
3. Característiques de l'obra.....	2
3.1. Generalitats.....	2
3.2. Emplaçament	2
3.3. Quadre de superfícies.....	2
3.4. Termini d'execució	2
3.5. Abocaments.....	3
3.6. Subministraments	3
3.7. Serveis afectats	3
4. Instal·lacions provisionals d'obra.....	3
5. Formació i primers auxilis	3
5.1. Formació en seguretat i salut.....	3
5.2. Reconeixement mèdic	3
5.3. Farmaciola	3
5.4. Malalties professionals.....	3
6. Mesures preventives	3
6.1. A les operacions d'edificació.....	3
6.2. A les operacions d'obra civil i urbanització	7
6.3. A la maquinària.....	7
6.4. Als mitjans auxiliars	13
7. Treballs posteriors.....	15



Diputació Tarragona



SERVEI D'ASSISTÈNCIA MUNICIPAL
Arquitectura Municipal


Estudi Bàsic de Seguretat i Salut del projecte d'adequació de l'accessibilitat de l'Escola d'Art i Disseny de Tarragona

Exp. 2014-0000057

SIGNAT ELECTRÒNICAMENT PER: DIPUTACIÓ DE TARRAGONA. SAM. Unitat d'Arquitectura Municipal. Passeig de Sant Antoni 100. Tarragona 43003. Telf-977296642. Fax-977296671
CPISR-1 C David Gatell Angles - DNI ** el dia 10/10/2018 a les 13:38:52

Pàgina 1 de 15

Signat per: David Gatell Angles
Càrrec: TÈCNIC/A DE PROJECTE B
Data: 17-09-2019 08:50:24

 

Aquest document és una còpia autèntica del document electrònic custodiat per Diputació de Tarragona. Podeu verificar la seva autenticitat a través del servei de validació de la Seu Electrònica de l'Ens amb el CVE 1EE1034126D4AC499A2150E878737E2 i data d'emissió 12/04/2019 a les 11:33:24

3.5. Abocaments

No es preveu l'abocament de cap tipus.

3.6. Subministraments

S'hauran de sol·licitar els subministraments d'aigua potable, energia elèctrica i telèfon, cursant-se les corresponents peticions d'escomeses.

3.7. Serveis afectats

Abans de l'inici dels treballs es comunicarà a les empreses subministradores la realització de l'obra per a que certifiquin l'existència o no de qualsevol servei que hagi de ser tingut en compte.

4. Instal·lacions provisionals d'obra

No es preveu cap instal·lació provisional ja que es podran fer servir les existents a l'edifici

5. Formació i primers auxilis

5.1. Formació en seguretat i salut

El treballador rebrà la informació i formació adequades als riscos professionals existents en el lloc de treball i de les mesures de protecció i prevenció aplicables a aquests riscos, així com en el maneigament dels equips de treball. Aquestes accions han d'estar recollides documentalment i convenientment arxivades.

Aquesta formació serà exigible prèviament a l'entrada dels treballadors a l'obra i serà responsabilitat de cada una de les empreses que hi intervinguin el fet d'impartir-la als treballadors al seu càrrec, ja siguin subcontractades o no.

Igualment, el treballador serà informat de les activitats generals de prevenció a l'Empresa.

5.2. Reconeixement mèdic

Tot el personal que comenci a treballar a l'obra haurà de haver passat un reconeixement mèdic previ que es repetirà en el període màxim d'un any.

5.3. Farmaciola

En el centre de treball, en els vestuaris o a la caseta de l'encarregat, es col·locarà una farmaciola amb els mitjans necessaris per a efectuar les cures d'urgència en cas d'accident i n'estarà al càrrec una persona capacitada designada per l'empresa constructora.

La farmaciola es revisarà mensualment reposant-ne immediatament el material consumit, i haurà de contenir: aigua oxigenada, alcohol de 96 graus, tintura de iode, mercurcrom, amoníac, cotó fluix, gases esterilitzades, benes, esparadrap, apòsits adhesius, antiespasmòdics, termòmetre clínic, pinces, tisores, torniquets, xeringues i agulles per a injectables d'un sol ús.

5.4. Malalties professionals

Les possibles malalties professionals que puguin originar-se en els treballadors d'aquesta obra són les normals que tracta la Medicina del Treball i les prevencions de la Higiene Industrial.

Les causes de riscos possibles són: Ambient típic d'obra a la intempèrie, pols dels diferents materials treballats a l'obra, sorolls, vibracions, contaminants com el derivat de la soldadura i accions de pastes d'obra sobre la pell, especialment de les mans.

Per a la prevenció d'aquests riscos professionals es preveu, com a mitjans ordinaris, entre d'altres, la utilització dels equips de protecció individual adequats.

6. Mesures preventives

6.1. A les operacions d'edificació

6.1.1. Estructures d'acer

Treballs previs

Aquests treballs s'estudien i dirigeixen per un tècnic competent que planifica i prescriu mètodes de treball segurs. Aquest tècnic visita la zona i estudia les circumstàncies per detectar punts que suposin riscos especials.

Prescriu els reforços i precaucions que assegurin l'estabilitat de les zones febles i les proteccions col·lectives o individuals corresponents a altres riscos, que s'instal·len seguint el pla prescrit.

El pla de seguretat inclou l'organització detallada del muntatge de les estructures, l'organització de la seguretat per a cadascuna de les operacions i la coordinació de cadascuna d'elles amb els altres treballs de l'obra.

Preveu també l'existència de línies elèctriques i les mesures d'aïllament i protecció corresponents, o el tall de subministrament durant els treballs.

Mesures preventives durant el muntatge



Diputació Tarragona



SAM
SERVEI D'ASSISTÈNCIA MUNICIPAL
Arquitectura Municipal

Estudi Bàsic de Seguretat i Salut del projecte d'adequació de l'Escola d'Art i Disseny de Tarragona

Exp. 2014-0000057

SIGNAT: DIPUTACIÓ DE TARRAGONA. SAM. Unitat d'Arquitectura Municipal. Passeig de Sant Antoni 100. Tarragona 43003. Telf-977296642. Fax-977296671
CPISR-1 C David Gatell Angles - DNI ** el dia 10/10/2018 a les 13:38:52

Pàgina 3 de 15



Codi de verificació: e5a67772-bf85-4a3e-a1ec-b7a59933c66d

Per a la verificació del següent codi podrà connectar-se a la següent adreça
<https://egovern.altanet.org/valida/?codigoVerificacion=e5a67772-bf85-4a3e-a1ec-b7a59933c66d>

Aquest document és una còpia autèntica del document electrònic original custodiat per Diputació de Tarragona. Podem verificar la seva autenticitat a través del Servei de Validació de la Seu Electrònica de l'Ensi amb el CVE: 8E1C341E2B04C99A2150E8478737EE i data d'emissió 12/04/2019 a les 11:38:24

Els elements de l'estructura s'uneixen entre si a terra sempre que es pot i després s'hissen fins a la seva posició definitiva.

S'asseguren les peces abans de deixar-les anar.

Els treballadors que participen en el muntatge i hissats estan coordinats i comunicats visual i fonèticament.

La torre d'escala i ascensors es munta abans que la resta de l'estructura per facilitar moviments i com a punt fort.

Els embigats de forjats i les rampes d'escala es col·loquen en quant és possible.

El muntatge de cada peça s'executa per tres operaris: dos per guiar la peça i un altre per dirigir la maniobra de l'operador de la màquina.

Mesures preventives en els treballs amb estructures metàl·liques

Els perfils metàl·lics estan lliures de rebaves.

Es col·loquen anelles o similars per ajudar a la col·locació de bastides, xarxes o cinturons de seguretat.

Es col·loquen xarxes de seguretat ignífugues res més col·locar els primers pilars.

La soldadura en altura s'executa amb gàbia de soldador homologada, d'acer amb suficient resistència i pis segur, amb barana de > 1m d'alçada, barra intermèdia i entornpeu de xapa, i escala de mà per accedir-hi.

Si es solda a diferents nivells es col·loquen teuladells o viseres.

Les plataformes de treball tenen barana i entornpeu.

Les vores de buits i façanes tenen barana o xarxes.

Les escales portàtils porten ganxos superiors per recolzar-les en les bigues.

Les eines, cargols, claus i femelles, es guarden en recipients adequats.

Es prohibeix enfilear, pujar o baixar per les estructures i desplaçar-se sobre els perfils o agafats als cables de l'aparell.

Els desplaçaments horitzontals sobre les estructures en les que no puguin utilitzar passarel·les es realitzen seient a cavall sobre la biga i amarrant el cinturó de seguretat a ella.

No hi ha mànegues o cables elèctrics per terra o desordenats.

Mesures preventives en l'operació:

Els embigats d'acer dels sostres es munten com més aviat millor

Abans d'iniciar el treball es munten les rampes d'escala

La torre d'escala i ascensor es munta abans que resta estructures

En elements separats es munten anelles per bastides i xarxes

Després de muntar els pilars s'installeixen xarxes de seguretat

Les xarxes es munten i desplacen a mesura que avança el treball

Els muntatges es fan a terra, i s'hissen un cop units

Les peces d'acer s'asseguren abans de deixar-les anar

Els perfils d'acer es munten després d'eliminar-les rebaves

Els equips de soldadura estan en posició vertical en carros apropiats

Les pinces i elèctrodes es dipositen en recull pinces

Risc: Caiguda de materials o eines

Proteccions col·lectives, individuals i senyals:

- EPI: Casc protector contra risc mecànic

Risc: Cops, talls o punxades al cap

Proteccions col·lectives, individuals i senyals:

- EPI: Casc protector contra risc mecànic

Risc: Cops, talls o punxades en braços, mans o tronc

Proteccions col·lectives, individuals i senyals:

- EPI: Guants contra riscos mecànics

Risc: Atropellaments, bolcades o atrapaments

Proteccions col·lectives, individuals i senyals:

- EPI: Armilla reflectant

Risc: Cremades

Proteccions col·lectives, individuals i senyals:

- EPI: Mandil de soldadura
- EPI: Guants per a soldadura



Estudi Bàsic de Seguretat i Salut del projecte d'adequació de l'accessibilitat de l'Escola d'Art i Disseny de Tarragona

Exp. 2014-0000057

DIPUTACIÓ DE TARRAGONA - SAM. Unitat d'Arquitectura Municipal. Passeig de Sant Antoni 100. Tarragona 43003. Telf: 977296642. Fax: 977296671
CPISR-1 C David Gatell Angles - DNI ** el dia 10/10/2018 a les 13:38:52

Pàgina 4 de 15

Signat per: David Gatell Angles
Càrrec: TÈCNIC/A DE PROJECTE B
Data: 17-09-2019 08:50:24



Codi de verificació: e5a67772-bf85-4a3e-a1ec-b7a59933c66d

Per a la verificació del següent codi podrà connectar-se a la següent adreça:
<https://egovern.altanet.org/valida/?codigoVerificacion=e5a67772-bf85-4a3e-a1ec-b7a59933c66d>

Aquest document és una còpia autèntica del document electrònic original custodiat per Diputació de Tarragona. Podem verificar la seva autenticitat a través del servei de validació de la Seu Electrònica de l'Ensi amb el CVE: 4E1C3A1E2B04C49A9A2150E8478737EE i data d'emissió 12/04/2019 a les 11:38:24

Risc: Projecció de partícules
Proteccions col·lectives, individuals i senyals:
• EPI: Ulleres de protecció contra risc mecànic

6.1.2. Muntatge de baranes i proteccions

Les baranes s'hissen suspeses amb eslingues de la grua. Si són lleugeres, poden hissar-se a mà o amb grueta. Roman suspesa fins que quedi anivellada i enrasada.

Les baranes de les escales, tribunes i balcons, s'apuntalen durant la seva presentació i s'instal·len immediata i definitivament un cop presentats. Es prohibeix muntar o acoblar a les vores d'aquests elements.

La plataforma de treball manté als operaris amb la barana al nivell de les seves espatlles.

Mesures preventives en l'operació:

Les baranes s'acoblen al taller
Les baranes es fixen seguida
Els elements metàl·lics s'apuntalen mentre es consolida rebut
Les baranes i proteccions s'hissen amb grua
Els ancoratges de baranes es revisen abans d'hissat
L'hissat i transport es fa amb moviment lent
El trasllat es fa per trajectòria sense obstacles
No hi ha personal a les zones sota el trajecte de les peces
El muntatge en alçada es fa amb bastides i baranes
El muntatge en alçada > 6 m es realitza amb xarxes
Es suspèn el treball si el vent > 60 km / h
Risc: Caiguda de materials o eines

Proteccions col·lectives, individuals i senyals:

- EPI: Casc protector contra risc mecànic

Risc: Cops, talls o punxades al cap

Proteccions col·lectives, individuals i senyals:

- EPI: Casc protector contra risc mecànic

Risc: Cops, talls o punxades en braços, mans o tronc

Proteccions col·lectives, individuals i senyals:

- EPI: Guants contra riscos mecànics

Risc: Cops, talls o punxades en cames o peus

Proteccions col·lectives, individuals i senyals:

Risc: Cremades

Proteccions col·lectives, individuals i senyals:

- EPI: Mandil de soldadura
- EPI: Guants per a soldadura

Risc: Projecció de partícules

Proteccions col·lectives, individuals i senyals:

- EPI: Ulleres de protecció contra risc mecànic

Risc: Sobreesforços

Proteccions col·lectives, individuals i senyals:

6.1.3. Aplicació de pintures

És obligatori llegir les etiquetes de l'envàs de cada tipus de pintura o dissolvent a emprar per informar-se de les mesures preventives prescrites pel fabricant, i seguir durant el seu ús.

És obligatori obtenir permís del cap d'obra abans de començar la feina. Els casos especials (interior de tancs, espais tancats) requereixen permís de la propietat.

Hi ha bona ventilació en el local que es vidre, i el que es pinta, durant i després del pintat.

Pintura i dissolvents s'emmagatzemen hermèticament tancats, en el lloc indicat, que té bona ventilació, està senyalitzat ("Prohibit fumar", "Perill d'incendi"), té un extintor al costat de la porta i instal·lació elèctrica antideflagrant.

Els recipients amb pintura nitrocel·lulòsica s'emmagatzemen de manera que poden voltejar periòdicament per evitar el risc d'inflamació.



Diputació Tarragona



SERVEI D'ASSISTÈNCIA MUNICIPAL
Arquitectura Municipal


Estudi Bàsic de Seguretat i Salut del projecte d'adequació de l'Escola d'Art i Disseny de Tarragona

Exp. 2014-0000057

SIGNAT: DIPUTACIÓ DE TARRAGONA. SAM. Unitat d'Arquitectura Municipal. Passeig de Sant Antoni 100. Tarragona 43003. Telf-977296642. Fax-977296671
CPISR-1 C David Gatell Angles - DNI ** el dia 10/10/2018 a les 13:38:52

Pàgina 5 de 15


Signat per: David Gatell Angles
Càrrec: TÈCNIC/A DE PROJECTE B
Data: 17-09-2019 08:50:24

 

Aquest document és una còpia autèntica del document electrònic custodiat per Diputació de Tarragona. Podeu verificar la seva autenticitat a través del servei de validació de la Seu Electrònica de l'Ens amb el CVE 1EE1C34126DA4C4B9A2150E8478737E2 i data d'emissió 12/04/2019 a les 11:33:24

Pàgina 6 de 15


Aquest document és Còpia Autèntica segons l'article 27 de la Llei 39/2015, de 2 d'octubre. La seva autenticitat pot ser comprovada en l'adreça <https://egovern.altanet.org/valida/>

 

Aquest document és una còpia autèntica del document electrònic custodiat per Diputació de Tarragona. Podeu verificar la seva autenticitat a través del servei de validació de la Seu Electrònica de l'Ens amb el CVE 1EE1C34126DA4C4B9A2150E8478737E2 i data d'emissió 12/04/2019 a les 11:33:24

Pàgina 7 de 15

Aquest document és Còpia Autèntica segons l'article 27 de la Llei 39/2015, de 2 d'octubre. La seva autenticitat pot ser comprovada en l'adreça <https://egovern.altanet.org/valida/>

 

Aquest document és una còpia autèntica del document electrònic custodiat per Diputació de Tarragona. Podeu verificar la seva autenticitat a través del servei de validació de la Seu Electrònica de l'Ens amb el CVE 1EE1C34126DA4C4B9A2150E8478737E2 i data d'emissió 12/04/2019 a les 11:33:24

Full sense defectes, ben afilada i punta arrodonida, mànec en perfecte estat i guarda a l'extrem, cèrcol per al dit al mànec.



Exp. 2014-0000057

DIRUTACIÓ DE TARRAGONA S.M. Unitat d'Arquitectura Municipal. Passeig de Sant Antoni 100. Tarragona 43003. Telf-977296642. Fax-977296671
CPISR-1 C David Gatell Angles - DNI ** el dia 10/10/2018 a les 13:38:52

Pàgina 8 de 15

Aquest document és Còpia Autèntica segons l'article 27 de la Llei 39/2015, de 2 d'octubre. La seva autenticitat pot ser comprovada en l'adreça <https://egovern.altanet.org/valida/>



Codi de verificació: e5a67772-bf85-4a3e-a1ec-b7a59933c66d

Per a la verificació del següent codi podrà connectar-se a la següent adreça
<https://egovern.altanet.org/valida/?codigoVerificacion=e5a67772-bf85-4a3e-a1ec-b7a59933c66d>

Aquest document és una còpia autèntica del document electrònic original custodiat per Diputació de Tarragona. Podem verificar la seva autenticitat a través del servei de validació de la Seu Electrònica de l'Ens amb el CVE 4E1C341E6A4C49A9A250E8478737EE i data d'emissió 12/04/2019 a les 11:38:24

S'usa de manera que el recorregut de tall vagi en direcció contrària al cos.
Es talla només amb la força manual, sense usar els peus per obtenir força suplementària.
No es deixa sota de paper de rebuig, draps, etc, o entre altres eines en calaixos o caixes de treball.
No s'usa com obrellaunes, tornavís o punxo per a gel.
No es neteja amb el davantal o una altra peça, sinó amb una tovallola o drap, mantenint el tall de tall girat cap a fora de la mà que el neteja.
Es transporta en un Portaganivets de material dur, desabatible per facilitar la seva neteja i amb un cargol i cadireta de collament per ajustar el tancament a la mida dels ganivets guardats.
Mantenir distàncies apropiades entre els operaris que utilitzen ganivets simultàniament.

Tornavisos

Mango en bon estat i emmotllat a la mà amb o superfícies laterals prismàtiques o amb solcs o nervadures per transmetre l'esforç de torsió del canell.
Rebutjar tornavisos amb el mànec trencat, full doblegada o la punta trencada o recargolada per evitar que se surti de la ranura.
Utilitzar només per a estrènyer o afloixar cargols, no com punxó, falca, palanca o similar.
La peça sobre la qual es cargola, si és petita, no se subjecta amb la mà, sinó en un banc o superfície plana o un cargol de banc.

Punxons

S'usen només per marcar superfícies de materials més tous que la punta del punxó, o per alinear forats en diferents zones d'un material.
No utilitzar si hi ha la punta deformada.
Es subjecten formant angle recte amb la superfície per evitar que rellisquin.

Llimes

Mango i espiga en bon estat i sòlidament units.

Claus

Maixelles i mecanismes en perfecte estat.
Efectuar la torsió girant cap al operari, mai empenyent i evitant colpejar en els artells.

Martells i malls

Mànecs de fusta de longitud proporcional al pes del cap i sense estelles, no reforçats amb cordes o filferro.
Abans d'utilitzar un martell es comprova que el mànec està perfectament unit al capdavant.
Comprovar que la peça a colpejar es recolza sobre una base sòlida no endurida per evitar rebots.
Subjectar el mànec per l'extrem.

Pics

Puntes afilades i mànec sense estelles.
Full bé adossada.
No utilitzar un pic amb el mànec danyat o sense.
Rebutjar pics amb les puntes dentades o estriades.

Serres

Dents ben esmolats i amb la mateixa inclinació.
Mànecs ben fixats i en perfecte estat.
Full tibada.

Tisores

Les de tallar xapa tenen uns límits de protecció dels dits.
Realitzar els talls en direcció contrària al cos.
S'usen només per tallar metalls tous.
L'operari només necessita una mà per accionar les tisores i empra l'altra per a separar les vores del material tallat.
El material està bé subjecte abans d'efectuar l'últim tall, per evitar que les vores tallats no pressionin contra les mans.
Les peces llargues de xapa es tallen pel costat esquerra del paper i els extrems de les arestes vives s'empenyen cap avall.
Si tenen sistema de bloqueig, accionar quan no s'utilitzin.



Diputació Tarragona



SERVEI D'ASSISTÈNCIA MUNICIPAL
Arquitectura Municipal

Estudi Bàsic de Seguretat i Salut del projecte d'adequació de l'Escola d'Art i Disseny de Tarragona

Exp. 2014-0000057

SIGNAT: DIPUTACIÓ DE TARRAGONA. SAM. Unitat d'Arquitectura Municipal. Passeig de Sant Antoni 100. Tarragona 43003. Telf-977296642. Fax-977296671
CPISR-1 C David Gatell Angles - DNI ** el dia 10/10/2018 a les 13:38:52

Pàgina 9 de 15

Signat per: David Gatell Angles
Càrrec: TÈCNIC/A DE PROJECTE B
Data: 17-09-2019 08:50:24



Codi de verificació: e5a67772-bf85-4a3e-a1ec-b7a59933c66d

Per a la verificació del següent codi podrà connectar-se a la següent adreça:
<https://egovern.altanet.org/valida/?codigoVerificacion=e5a67772-bf85-4a3e-a1ec-b7a59933c66d>

Aquest document és una còpia autèntica del document electrònic original custodiat per Diputació de Tarragona. Podem verificar la seva autenticitat a través del servei de validació de la Seu Electrònica de l'Eni amb el CVE: 4E1C341E2B0AC489A92150E8478737EE i data d'emissió 12/04/2019 a les 11:38:24

Mesures preventives particulars en la maquinària:

L'eina és de bona qualitat, ergonòmica i adequada a l'ús
L'eina és adequada per a la tasca
L'eina és apropiada a força de l'usuari
L'eina redueix fatiga de l'usuari
Hi ha eines en nombre adequat al personal
L'eina està en bon estat i amb assegurances
L'eina és transportada en caixes o cinturons
L'eina es guarda ordenada i en el lloc previst
L'eina té un pla de manteniment al dia
L'eina en mal estat es neteja, repara o rebutja

Risc: Caiguda de materials o eines
Proteccions col·lectives, individuals i senyals:
• EPI: Casc protector contra risc mecànic

Risc: Cops, talls o punxades al cap
Proteccions col·lectives, individuals i senyals:
• EPI: Casc protector contra risc mecànic

Risc: Cops, talls o punxades en braços, mans o tronc
Proteccions col·lectives, individuals i senyals:
• EPI: Guants contra riscos mecànics

Risc: Cops, talls o punxades en cames o peus
Proteccions col·lectives, individuals i senyals:

Risc: Projecció de partícules
Proteccions col·lectives, individuals i senyals:
• EPI: Ulleres de protecció contra risc mecànic

Risc: Sobreexforç
Proteccions col·lectives, individuals i senyals:

6.3.4. Equip de soldadura elèctrica

La zona en la qual es solda està lliure de materials combustibles, com dissolvents, fusta, paper, pintura, etcètera.

Es desconnecta el transformador cada vegada que s'interrompi el treball > 15 minuts.

Es suspèn el treball a la intempèrie si hi ha pluges o vents forts.

Si hi ha vent, el soldador es col·loca a sotavent per no respirar fums o gasos i comprova que les espurnes, en ser desviades, cauen en un lloc adequat.

En emplaçaments molt conductors (humits), es solda amb tensió <50 V, amb el grup fora del recinte en què es solda, amb limitador de tensió de buit <24 V, amb pinces portaelectrodes completament aïllants, canviant l'elèctrode amb la mà coberta per un guant sec. El soldador està protegit contra contactes accidentals amb elements externs i trepitja sobre sòl sec o sobre una catifa o banqueta aïllant.

El suport de manutenció dels portaelectrodes és de material aïllant.

La pinça és adequada al tipus d'elèctrode i el subjecta fortament; està ben equilibrada per la seva cable i la connexió manté un bon contacte.

No es refreden els portaelectrodes submergint-los en aigua.

Es comprova diàriament que l'aïllament dels cables no ha estat danyat i no hi ha cap fil nu.

La secció dels cables és adequada perquè no es produeixin sobreescalfaments.

L'aïllament és suficient per a una tensió nominal > 1.000 V.

Els borns de connexió de la màquina i la clavilla d'endoll estan aïllats.

No es tira dels cables per desplaçar el grup de soldadura.



Diputació Tarragona



SAM
SERVEI D'ASSISTÈNCIA MUNICIPAL
Arquitectura Municipal

Estudi Bàsic de Seguretat i Salut del projecte d'adequació de l'accessibilitat de l'Escola d'Art i Disseny de Tarragona

Exp. 2014-0000057

DIPUTACIÓ DE TARRAGONA, S.A.M. Unitat d'Arquitectura Municipal. Passeig de Sant Antoni 100. Tarragona 43003. Telf-977296642. Fax-977296671
CPISR-1 C David Gatell Angles - DNI ** el dia 10/10/2018 a les 13:38:52

Pàgina 10 de 15

Signat per: David Gatell Angles
Càrrec: TÈCNIC/A DE PROJECTE B
Data: 17-09-2019 08:50:24



Codi de verificació: e5a67772-bf85-4a3e-a1ec-b7a59933c66d

Per a la verificació del següent codi podrà connectar-se a la següent adreça
<https://egovern.altanet.org/valida/?codigoVerificacion=e5a67772-bf85-4a3e-a1ec-b7a59933c66d>

Aquest document és una còpia autèntica del document electrònic original custodiat per Diputació de Tarragona. Podem verificar la seva autenticitat a través del servei de validació de la Seu Electrònica de l'Ensi amb el CVE 4E1C3A12B04C49A9A250E8478737EE i data d'emissió 12/04/2019 a les 11:38:24

El cables s'empalmen amb connectors ben aïllats.
Es reemplaça qualsevol cable que tingui qualsevol tipus de lligadura a <3 m del portaelèctrodes.
Els cables de pinça i massa no contacten amb el pis, de manera que estan penjats o instal·lats sobre paraments de l'obra.
No s'usen tensions > 150 V si els equips estan alimentats per corrent continu.
El grup es connecta a la xarxa per un element de seguretat que permet desconnectar en cas de perill i protegit amb fusibles, inclòs un interruptor diferencial.
Tant el grup de soldadura com la peça a soldar tenen presa de terra.
No es mira l'arc amb els ulls descoberts. S'utilitza pantalla, de mà o de cap, amb vidre inactínic.
S'instal·len cables de seguretat ancorats entre els pilars, de forma horitzontal, pels quals llisquen els mecanismes paracaigudes dels cinturons de seguretat, quan es camini sobre les jàsseres o bigues de l'estructura.
No s'eleva una nova alçada en l'obra, fins haver finalitzat el cordó de soldadura de la cota puntejada.
No es solda a prop d'on s'estiguin realitzant operacions de desgreixatge.
No es permet soldar a l'interior de contenidors, dipòsits o barrils mentre no hagin estat netejats completament i desgasificats amb vapor.

Mesures preventives particulars en la maquinària:

L'equip soldadura té limitador de tensió de buit de 24 V
Les pinces portaelectrodes són completament aïllants
La pinça és l'adequada al tipus d'elèctrode utilitzat
L'aïllament dels cables està íntegre, sense raspadures
Els cables d'alimentació tenen la secció adequada
El cable no té lligams a menys de 3 m de l'portaelectrodes
L'equip de soldadura elèctrica té connexió de seguretat i fusibles
Abans d'iniciar els treballs es revisa l'equip de soldadura
S'interromp treball de la soldadora si hi ha personal
La zona de treball està lliure de personal o senyalitzada
No es solda a la intempèrie amb pluja o vent fort
L'operador està a sotavent i vigila desplaçament d'espurnes
La soldadora elèctrica en lloc humit s'opera a menys de 50 V
El grup de soldadura és a l'exterior del recinte de treball
L'operador de la soldadora està aïllat de contactes corporals
L'elèctrode es canvia amb la mà protegida per un guant sec
El pis sobre el qual es recolza l'operador està sec
Els portaelectrodes no es refreden submergint-los en aigua
El grup de soldadura es trasllada agafant-lo per les nanses
Els cables de pinça i massa estan penjats, no des del terra
La soldadura es realitza amb tensió <150 V a corrent continu
El grup de soldadura i la peça a soldar tenen presa de terra
La soldadora elèctrica requereix pantalla de soldador
La soldadora elèctrica es realitza en atmosfera neta i ventilada

Risc: Caiguda de materials o eines
Proteccions col·lectives, individuals i senyals:
• EPI: Casc protector contra risc mecànic

Risc: Cremades
Proteccions col·lectives, individuals i senyals:
• EPI: Mandil de soldadura
• EPI: Guants per a soldadura

Risc: Contactes elèctrics
Proteccions col·lectives, individuals i senyals:

Risc: Enlluernament



Diputació Tarragona



SERVEI D'ASSISTÈNCIA MUNICIPAL
Arquitectura Municipal

Estudi Bàsic de Seguretat i Salut del projecte d'adequació de l'accessibilitat de l'Escola d'Art i Disseny de Tarragona

Exp. 2014-0000057

SIGNAT: DIPUTACIÓ DE TARRAGONA. SAM. Unitat d'Arquitectura Municipal. Passeig de Sant Antoni 100. Tarragona 43003. Telf-977296642. Fax-977296671
CPISR-1 C David Gatell Angles - DNI ** el dia 10/10/2018 a les 13:38:52

Pàgina 11 de 15

Signat per: David Gatell Angles
Càrrec: TÈCNIC/A DE PROJECTE B
Data: 17-09-2019 08:50:24



Codi de verificació: e5a67772-bf85-4a3e-a1ec-b7a59933c66d

Per a la verificació del següent codi podrà connectar-se a la següent adreça:
<https://egovern.altanet.org/valida/?codigoVerificacion=e5a67772-bf85-4a3e-a1ec-b7a59933c66d>

Aquest document és una còpia autèntica del document electrònic original custodiat per Diputació de Tarragona. Podem verificar la seva autenticitat a través del Servei de Validació de la Seu Electrònica de l'Eni amb el CVE: 1E1C3412B04C49A9A2150E8478737EE i data d'emissió 12/04/2019 a les 11:38:24

Proteccions col·lectives, individuals i senyals:

- EPI: Pantalla de seguretat per soldador

6.3.5. Radial

Està protegida davant de contactes elèctrics indirectes per doble aïllament.

El seu sistema d'accionament facilita la detenció completa amb seguretat i impossibilita la posada en marxa involuntària.

El diàmetre i naturalesa de la mola corresponen a les característiques de la màquina i del material a treballar.

Les peces petites o inestables s'asseguren abans de treballar sobre elles.

S'espera a la parada completa abans de posar la màquina.

S'evita forçar la mola amb empentes laterals o oblics, o exercint pressió excessiva.

No es sobrepassa la velocitat de rotació indicada a la mola.

Mesures preventives particulars en la maquinària:

La radial té doble aïllament

La radial té comandaments que la detenen de manera segura

La radial té comandaments que no s'activen involuntàriament

El disc i altres elements de la radial són adequats al material a treballar

La radial gira a la velocitat indicada a la mola

La radial té un diàmetre de mola adequat a la potència

Les peces petites de la radial estan subjectes

La radial ha d'estar parada abans de posarla

Risc: Caiguda de materials o eines

Proteccions col·lectives, individuals i senyals:

- EPI: Casc protector contra risc mecànic

Risc: Cops, talls o punxades en braços, mans o tronc

Proteccions col·lectives, individuals i senyals:

- EPI: Guants contra riscos mecànics

Risc: Projecció de partícules

Proteccions col·lectives, individuals i senyals:

- EPI: Ulleres de protecció contra risc mecànic

Risc: Contactes elèctrics

Proteccions col·lectives, individuals i senyals:

Risc: Soroll

Proteccions col·lectives, individuals i senyals:

6.3.6. Trepant

Té doble aïllament elèctric o està connectat a terra.

La mànega d'alimentació és antihumitat i part del quadre de planta, amb clavilles mascle-femella estanques.

La presa de corrent a la qual es connecta porta protecció diferencial de 30 mA de sensibilitat.

No es realitzen a pols trepants inclinats, per evitar el trencament de la broca i la projecció de fragments.

Es prohibeix expressament deixar funcionant el trepant portàtil quan no s'estigui utilitzant. Es prohibeix igualment dipositar al sòl o deixar abandonat connectat a la xarxa elèctrica.

No es munten broques subjectant el mandril encara en moviment, directament amb la mà, sinó amb la clau.

Mesures preventives particulars en la maquinària:

El trepant té doble aïllament

El trepant té mànega antihumitat i connexions estanques

El trepant s'atura en deixar anar l'interruptor

La broca del trepant és adequada al material a trepar

El trepant perfora perpendicularment a superfície



Diputació Tarragona



SAM
SERVEI D'ASSISTÈNCIA MUNICIPAL
Arquitectura Municipal

Estudi Bàsic de Seguretat i Salut del projecte d'adequació de l'accessibilitat de l'Escola d'Art i Disseny de Tarragona

Exp. 2014-0000057

DIPUTACIÓ DE TARRAGONA - SAM. Unitat d'Arquitectura Municipal. Passeig de Sant Antoni 100. Tarragona 43003. Telf: 977296642. Fax: 977296671
CPISR-1 C David Gatell Angles - DNI ** el dia 10/10/2018 a les 13:38:52

Pàgina 12 de 15



Codi de verificació: e5a67772-bf85-4a3e-a1ec-b7a59933c66d

Per a la verificació del següent codi podrà connectar-se a la següent adreça:
<https://egovern.altanet.org/valida/?codigoVerificacion=e5a67772-bf85-4a3e-a1ec-b7a59933c66d>

Aquest document és una còpia autèntica del document electrònic original custodiat per Diputació de Tarragona. Podem verificar la seva autenticitat a través del Servei de Validació de la Seu Electrònica de l'Ens amb el CVE: 4E1C3A12B04C49BA9250E8478737EE i data d'emissió 12/04/2019 a les 11:38:24

Es protegeix la cara posterior de la peça a foradar
El trepant s'atura i desconnecta al abandonar
Es munten les broques del barrinador a mandril parat

Risc: Cops, talls o punxades en braços, mans o tronc
Proteccions col·lectives, individuals i senyals:
• EPI: Guants contra riscos mecànics

Risc: Atropellaments, bolcades o atrapaments
Proteccions col·lectives, individuals i senyals:
• EPI: Armilla reflectant

Risc: Projecció de partícules
Proteccions col·lectives, individuals i senyals:
• EPI: Ulleres de protecció contra risc mecànic

Risc: Contactes elèctrics
Proteccions col·lectives, individuals i senyals:

Risc: Soroll
Proteccions col·lectives, individuals i senyals:

6.4. Als mitjans auxiliars

6.4.1. Bastida metàl·lica sobre rodes

Només persones amb suficient formació i experiència realitzen les operacions de muntatge i desmuntatge.

Són verificats per una persona competent abans de ser usats pels treballadors.

Es rebutgen els elements deteriorats o deformats de la bastida i els que tenen bon aspecte es netegen i repinten, si cal, abans del seu muntatge.

La bastida està correctament senyalitzat, especialment davant del trànsit.

Estabilitat

Compleixen la següent condició per a la seva estabilitat:

$H / L \leq (3,5 \text{ o } 4)$ amb $L \geq 1\text{m}$

Sent H l'altura del sòl fins a l'última plataforma, L el costat menor, 3,5 o 4 el coeficient.

Si l'alçada de la bastida no compleix aquesta relació, es col·loquen estabilitzadors o s'augmenta el costat menor.

Cada dos elements modulars en alçada es col·loca una barra diagonal per estabilitzar el conjunt.

Per evitar el basculament, no s'ha de:

- Desplaçaments un treballador que està sobre ell, empenyent sobre una estructura fixa.
- Desplaçaments amb persones, materials o eines a sobre.
- Aplicar des d'ell un esforç horitzontal transversal important. Per tant, està prohibit instal·lar muntacàrregues, politges, etc.
- Donar suport sobre suplement d'altura formats per materials de baixa resistència o estabilitat com bidons, abassegaments de materials diversos, blocs de formigó lleuger, maons, etc.

Les rodes tenen un dispositiu de blocatge de rotació i translació. Els acoblaments, després del muntatge, queden bloquejats amb un dispositiu apropiat, de manera que se suprimeixi tot possible joc. Es comprova el correcte funcionament dels frens.

Plataforma

Té una amplada mínima de 60 cm.

Es reparteixen les càrregues sobre ella de manera uniforme i es redueixen a les imprescindibles.

Els materials s'elevan amb dispositius específics, que poden muntar-se sobre la bastida mòbil amb forques o brides.

Per evitar la deformació de les bases dels diferents nivells, contingudes en plànols paral·lels al sòl:

- Les trepitges que formen les plataformes de treball en cada nivell estan fermament subjectes a l'estructura.
- Es munten dues barres diagonals, just al nivell de les rodes.



Diputació Tarragona



SERVEI D'ASSISTÈNCIA MUNICIPAL
Arquitectura Municipal

Estudi Bàsic de Seguretat i Salut del projecte d'adequació de l'Escola d'Art i Disseny de Tarragona

Exp. 2014-0000057

SIGNAT: DIPUTACIÓ DE TARRAGONA. SAM. Unitat d'Arquitectura Municipal. Passeig de Sant Antoni 100. Tarragona 43003. Telf-977296642. Fax-977296671
CPISR-1 C David Gatell Angles - DNI ** el dia 10/10/2018 a les 13:38:52

Pàgina 13 de 15

Signat per: David Gatell Angles
Càrrec: TÈCNIC/A DE PROJECTE B
Data: 17-09-2019 08:50:24



Codi de verificació: e5a67772-bf85-4a3e-a1ec-b7a59933c66d

Per a la verificació del següent codi podrà connectar-se a la següent adreça:
<https://egovern.altanet.org/valida/?codigoVerificacion=e5a67772-bf85-4a3e-a1ec-b7a59933c66d>

Aquest document és una còpia autèntica del document electrònic original custodiat per Diputació de Tarragona. Podem verificar la seva autenticitat a través del servei de validació de la Seu Electrònica de l'Eni amb el CVE: 4E1C3A12BDA49A2150E8478737EE i data d'emissió 12/04/2019 a les 11:38:24

L'accés a les plataformes de treball es fa per l'interior, amb escales integrades per a tal fi en la bastida.
Tenen baranes pels seus quatre costats, amb els seus corresponents llistons intermedis i sòcols.

Ús

Es respecten en tot moment les càrregues admissibles, diferenciant:

- Càrrega admissibles sobre l'estructura.
- Càrrega admissibles sobre les rodes, 800 kg per a les de ferro i 250 kg per a les de goma.
- Càrrega admissibles sobre les plataformes.

El desmuntatge de la bastida es realitza de dalt a baix. Segons s'eliminen les subjeccions es comprova l'estabilitat dels elements restants.

Durant el muntatge i el desmuntatge dels operaris porten cinturó de seguretat associat a dispositius anticaigudes.

S'interromp el treball quan les condicions meteorològiques siguin adverses.

Mesures preventives en els mitjans auxiliars:

L'ample mínim de la plataforma és 60 cm (persones) o 80 cm (materials)

L'estabilitat de la bastida es compleix si: alçada / costat menor <3,5

Cada 2 mòduls de la bastida en alçada hi ha una barra diagonal

L'accés a la bastida sobre rodes es fa pel seu interior

La bastida sobre rodes té viseres i pòrtics en vies públiques

La bastida es munta i prova per personal especialitzat

La bastida metàl·lica sobre rodes està en bones condicions

La bastida metàl·lica sobre rodes està ordenat i net

Es maneja amb suavitat i es reparteixen les càrregues sobre ell

La bastida de rodes té la seva vertical buidada de personal

S'eviten empentes laterals desestabilitzadors de la bastida

Les rodes de la bastida maniobren i bloquegen adequadament

Es respecta la càrrega màxima admissible de la bastida sobre rodes

Risc: Caigudes a diferent nivell per buits horitzontals

Proteccions col·lectives, individuals i senyals:

Risc: Caiguda de materials o eines

Proteccions col·lectives, individuals i senyals:

- EPI: Casc protector contra risc mecànic

Risc: Cops, talls o punxades en braços, mans o tronc

Proteccions col·lectives, individuals i senyals:

- EPI: Guants contra riscos mecànics

Risc: Atropellaments, bolcades o atrapaments

Proteccions col·lectives, individuals i senyals:

- EPI: Armilla reflectant

Risc: Sobreesforços

Proteccions col·lectives, individuals i senyals:

Risc: Contactes elèctrics

Proteccions col·lectives, individuals i senyals:

Risc: Exposició a la calor i al sol

Proteccions col·lectives, individuals i senyals:

Risc: Vent

Proteccions col·lectives, individuals i senyals:



Diputació Tarragona



SAM
SERVEI D'ASSISTÈNCIA MUNICIPAL
Arquitectura Municipal

Estudi Bàsic de Seguretat i Salut del projecte d'adequació de l'accessibilitat de l'Escola d'Art i Disseny de Tarragona

Exp. 2014-0000057

DIPUTACIÓ DE TARRAGONA - SAM. Unitat d'Arquitectura Municipal. Passeig de Sant Antoni 100. Tarragona 43003. Telf-977296642. Fax-977296671
CPISR-1 C David Gatell Angles - DNI ** el dia 10/10/2018 a les 13:38:52

Pàgina 14 de 15

Signat per: David Gatell Angles
Càrrec: TÈCNIC/A DE PROJECTE B
Data: 17-09-2019 08:50:24

7. Treballs posteriors

Es preveuran solucions per als possibles treballs posteriors, fonamentalment de manteniment i reparació. Entre els més habituals hi ha:

- Neteja i manteniment de cobertes, els seus desaigües i les instal·lacions tècniques que hi ha.
- Neteja i manteniment exterior i interior de claraboies.
- Neteja i repintat de façanes, patis i parets mitgeres i els seus components: fusteria, baranes, canalons, canonades, etc.
- Neteja i manteniment de falsos sostres, cels rasos, lluminàries, instal·lacions i altres elements situats a una altura considerable.
- Manteniment de locals amb instal·lacions o productes perillosos: cambres de comptadors, de calderes, dipòsits de combustible, gasos, zones sotmeses a radiació, etc.

L'obra ha de comptar amb elements que permetin la realització d'aquests treballs de forma segura com: ancoratges, suports per a fixar elements auxiliars o proteccions, accessos, etc. S'haurà d'informar dels dispositius de protecció a utilitzar i el seu ús.

Tarragona, juliol de 2018
L'Arquitecte Tècnic,

David Gatell i Anglès



Diputació Tarragona



SERVEI D'ASSISTÈNCIA MUNICIPAL
Arquitectura Municipal

Estudi Bàsic de Seguretat i Salut del projecte d'adequació de l'Escola d'Art i Disseny de Tarragona

Exp. 2014-0000057

SIGNAT ELECTRONICAMENT PER: DIPUTACIÓ DE TARRAGONA. SAM. Unitat d'Arquitectura Municipal. Passeig de Sant Antoni 100. Tarragona 43003. Telf-977296642. Fax-977296671
CPISR-1 C David Gatell Anglès - DNI ** el dia 10/10/2018 a les 13:38:52

Pàgina 15 de 15

Signat per: David Gatell Anglès
Càrrec: TÈCNIC/A DE PROJECTE B
Data: 17-09-2019 08:50:24



Diputació Tarragona



Codi de verificació: e5a67772-bf85-4a3e-a1ec-b7a59933c66d

Per a la verificació del següent codi podrà connectar-se a la següent adreça
<https://egovern.altanet.org/valida/?codigoVerificacion=e5a67772-bf85-4a3e-a1ec-b7a59933c66d>

Aquest document és una còpia autèntica del document electrònic original custodiat per Diputació de Tarragona. Podeu verificar la seva autenticitat a través del Servei de Validació de la Seu Electrònica de l'Ens amb el CVE: EE1C3412B04C489A2150E8478737EE i data d'emissió 12/04/2019 a les 11:38:24

SIGNAT ELECTRÒNICAMENT PER:
CPISR-1 C David Gatell Angles - DNI ** el dia 10/10/2018 a les 13:38:52

PLEC DE CONDICIONS

Signat per: David Gatell Angles
Càrrec: TÈCNIC/A DE PROJECTE B
Data: 17-09-2019 08:50:24

INDEX

1. Condicions de caràcter legal.....	2
1.1. Normativa.....	2
1.2. Obligacions de les parts implicades	3
1.2.1. Coordinador	3
1.2.2. Contractista i subcontractistes	4
1.2.3. Treballadors autònoms	5
1.2.4. Treballadors	5
1.3. Assegurança de responsabilitat civil i tot risc	5
2. Condicions de caràcter facultatiu.....	6
2.1. Coordinador de seguretat i salut	6
2.2. Estudi bàsic de seguretat i salut	6
2.3. Pla de seguretat i salut en el treball	6
2.4. Llibre d'incidències, registre i comunicació	6
2.5. Paralització dels treballs.....	6
3. Condicions tècniques	7
3.1. Maquinària	7
4. Mitjans de protecció.....	7
4.1. Inici de les obres	7
4.2. Proteccions individuals.....	7
4.2.1. Conformitat dels equips de protecció individual.....	7
4.2.2. Examen CE de tipus	8
4.2.3. Marcatge CE en els equips de protecció individual	8
4.2.4. EPI: Casc protector contra risc mecànic	9
4.2.5. EPI: Pantalla de seguretat per soldador	9
4.2.6. EPI: Ulleres de protecció contra risc mecànic.....	10
4.2.7. EPI: Mandil de soldadura.....	11
4.2.8. EPI: Armilla reflectant	11
4.2.9. EPI: Guants contra riscos mecànics	11
4.2.10. EPI: Guants per a soldadura.....	12
4.3. Senyalització	12
4.3.1. Introducció	12
4.3.2. Normativa	12
4.3.3. Colors de seguretat	13
4.3.4. Llistat de senyalitzacions	14
5. Organització de la seguretat a l'obra.....	14
5.1. Servei mèdic	14
5.2. Delegat de prevenció	14
5.3. Comitè de seguretat i salut.....	15
5.4. Formació en seguretat i salut	15
6. En cas d'accident	15
6.1. Accions a seguir	15
6.2. Comunicacions en cas d'accident laboral	15
7. Normes de certificació de seguretat i salut	15
7.1. Valoracions econòmiques	15
7.2. Preus contradictoris	15
7.3. Certificacions.....	16
7.4. Revisió de preus	16



Diputació Tarragona



SERVEI D'ASSISTÈNCIA MUNICIPAL
Arquitectura Municipal

Estudi Bàsic de Seguretat i Salut del projecte d'adequació de l'accessibilitat de l'Escola d'Art i Disseny de Tarragona

DIPUTACIÓ DE TARRAGONA. SAM. Unitat d'Arquitectura Municipal. Passeig de Sant Antoni 100. Tarragona 43003. Telf-977296642. Fax-977296671

Exp. 2014-0005419

Pàgina 1 de 16

SIGNAT ELECTRÒNICAMENT PER:
CPISR-1 C David Gatell Angles - DNI ** el dia 10/10/2018 a les 13:38:52

Signat per: David Gatell Angles
Càrrec: TÈCNIC/A DE PROJECTE B
Data: 17-09-2019 08:50:24



Codi de verificació: e5a67772-bf85-4a3e-a1ec-b7a59933c66d

Per a la verificació del següent codi podrà connectar-se a la següent adreça
<https://egovern.altanet.org/valida/?codigoVerificacion=e5a67772-bf85-4a3e-a1ec-b7a59933c66d>

Aquest document és una còpia autèntica del document electrònic original custodiat per Diputació de Tarragona. Podem verificar la seva autenticitat a través del servei de validació de la Seu Electrònica de l'Eni amb el CVE: 8E1C3A12BDA4C489A2150E8478737EE i data d'emissió 12/04/2019 a les 11:38:24

1. Condicions de caràcter legal

1.1. Normativa

L'execució de l'obra objecte del present estudi bàsic de seguretat i salut estarà regulada per la Normativa d'aplicació obligada que es cita a continuació, sent de compliment obligatori per les parts implicades.

La relació d'aquests textos legals no és exclusiva ni exclouent respecte d'una altra Normativa específica que pogués estar en vigor, i que es mencionaria en les corresponents particulars d'un determinat projecte.

Reial Decret 39/1997 de 17 de gener.

Pel que s'aprova el Reglament dels Serveis de Prevenció en la seva nova òptica en torn a la planificació de la mateixa, a partir de l'avaluació inicial dels riscos inherents al treball i a la conseqüent adopció de les mesures adequades a la natura dels riscos detectats. La necessitat que tals aspectes rebin tractament específic per la via normativa adequada apareix prevista a l'Article e apartat 1, paràgrafs d i e de la Llei de Prevenció de Riscos Laborals.

Ordre del 27 de juny de 1997.

Pel que es desenvolupa el R.D. 39/1997 de 17 de gener, en relació amb les condicions d'acreditació de les entitats especialitzades com Serveis de Prevenció aliens a l'empresa; d'autorització de les persones o entitats especialitzades que pretenguin desenvolupar l'activitat d'auditoria del sistema de prevenció de les empreses; d'autorització de les entitats públiques o privades per a desenvolupar i certificar activitats formatives en matèria de Riscos Laborals.

Reial Decret 1627/1997 del 24 d'octubre.

Pel que s'estableixen disposicions mínimes de seguretat i salut en les obres de construcció en el marc de la Llei 31/1995 de 8 de novembre de Prevenció de Riscos Laborals.

Aquest Reial Decret defineix les obligacions del Promotor, Projectista, Contractista, Subcontractista i Treballadors Autònoms i introdueix les figures del Coordinador de seguretat i salut durant l'elaboració del projecte i durant l'execució de les obres.

El R.D. estableix els mecanismes específics per a l'aplicació de la Llei de Prevenció de Riscos Laborals i del R.D. 39/1997 de 17 de gener, pel que s'aprova en el Reglament dels Serveis de Prevenció.

Llei 31/1995 de 8, de novembre de Prevenció de Riscos Laborals.

Pel que es té per objecte promoure la seguretat i salut dels treballadors, mitjançant l'aplicació de mesures i el desenvolupament de les activitats necessàries per a la prevenció de riscos derivats del treball.

A tals efectes aquesta Llei estableix els principis generals relatius a la prevenció dels riscos professionals per a la protecció de la seguretat i salut, l'eliminació o disminució dels riscos derivats del treball, la informació, la consulta, la participació equilibrada i la formació dels treballadors en matèria preventiva, en els termes assenyalats en la present disposició.

Per al compliment d'aquests fins, la present Llei, regula les actuacions a desenvolupar per les Administracions Públiques, així com els empresaris, els treballadors i les seves respectives organitzacions representatives.

Llei 54/2003 de 12 de desembre de reforma del marc formatiu de la prevenció de riscos laborals.

Reial Decret 171/2004 de 30 de gener pel que es desenvolupa l'article 24 de la Llei 31/1995 de 8 de novembre de prevenció de riscos laborals.

Llei 32/2006, de 18 d'octubre, reguladora de la subcontractació en el Sector de la Construcció.

Per la que s'estableixen les garanties per a evitar situacions objectives de risc per a la seguretat i salut dels treballadors. Aquestes garanties es materialitzen:

- Condicionant a que les subcontractacions que es realitzen a partir del tercer nivell de subcontractació responguin a causes objectives, amb la fi de prevenir pràctiques que donguin lloc a riscos per a la seguretat i salut en el treball.
- Exigint requeriments de qualitat o solvència a les empreses, entre els quals es troba l'acreditació de la formació en prevenció de riscos laborals dels seus recursos humans.
- Introduint mecanismes de transparència en les obres de construcció, mitjançant sistemes documentals i augment de la participació dels treballadors de les empreses que intervenen a l'obra.

Reial Decret 1109/2007, de 24 d'agost, pel que es desenvolupa la Llei 32/2006, de 18 d'octubre, reguladora de la subcontractació en el Sector de la Construcció.

El desenvolupament reglamentari s'estructura en:

- Regulació del règim de funcionament dels Registres d'Empreses Acreditades depenents de les autoritats laborals autonòmiques: format i contingut de la sol·licitud, procediments d'inscripció, renovació i cancel·lació. Per a això es configuren procediments administratius en els que prima l'agilitat i la simplificació dels tràmits.
- Regulació del còmput dels treballadors contractats amb caràcter indefinit i de les previsions mínimes de formació dels recursos humans, necessaris per a les inscripcions en el registre.
- Regulació del Llibre de Subcontractació, determinant el seu format, habilitació per l'autoritat laboral i el seu règim de funcionament.

En tot el que no s'oposi a la Legislació mencionada abans:



Estudi Bàsic de Seguretat i Salut del projecte d'adequació de l'accessibilitat de l'Escola d'Art i Disseny de Tarragona

Exp. 2014-0005419

DIPUTACIÓ DE TARRAGONA. SAM. Unitat d'Arquitectura Municipal. Passeig de Sant Antoni 100. Tarragona 43003. Telf-977296642. Fax-977296671

Pàgina 2 de 16

SIGNAT ELECTRÒNICAMENT PER:
CPISR-1 C David Gatell Angles - DNI ** el dia 10/10/2018 a les 13:38:52



Codi de verificació: e5a67772-bf85-4a3e-a1ec-b7a59933c66d

Per a la verificació del següent codi podrà connectar-se a la següent adreça
<https://egovern.altanet.org/valida/?codigoVerificacion=e5a67772-bf85-4a3e-a1ec-b7a59933c66d>

Aquest document és una còpia autèntica del document electrònic original custodiat per Diputació de Tarragona. Podem verificar la seva autenticitat a través del Servei de Validació de la Seu Electrònica de l'Ente amb el CVE: 4E1C3412B04C499A2159E8478737EE i data d'emissió 12/04/2019 a les 11:38:24

Conveni Col·lectiu General del Sector de la Construcció, aprovat per resolució del 4 de maig de 1992 de la Direcció General de Treball, en tot el referent a Seguretat i Higiene en el treball.

Plec General de Condicions Tècniques de la Direcció General d'Arquitectura.

Reial Decret 485/1997 de 14 d'abril, sobre disposicions mínimes en matèria de senyalització en la seguretat i salut en el treball.

Reial Decret 486/1997 de 14 d'abril, sobre disposicions mínimes de seguretat i salut en els llocs de treball. Reial Decret 1627/1997 de 24 d'octubre Annex IV.

Reial Decret 487/1997 de 14 d'abril, sobre manipulació individual de càrregues que comporti riscos, en particular dorsal-lumbars per als treballadors.

Reial Decret 949/ 1997 de 20 de juny, sobre certificat professional de prevencionistes de riscos laborals.

Reial Decret 952/1997, sobre residus tòxics i perillosos.

Reial Decret 1215/1997 de 18 de juliol, sobre la utilització pels treballadors d'equips de treball.

Reial Decret 1/1995 de 24 de març. Estatut dels Treballadors - Text refós Capítol II, secció II. Drets i deures derivats del contracte Art.19.

Decret 842/2002, de 2 d'agost, pel que s'aprova el Reglament Electrotècnic de Baixa Tensió (REBT).

Resta de disposicions oficials relatives a la seguretat i salut que afectin als treballs que s'han de realitzar.

1.2. Obligacions de les parts implicades

El R.D. 1627/1997 de 24 d'octubre, s'ocupa de les obligacions del Promotor, reflectides en els articles 3, 4, del Contractista en els articles 7, 11, 15, i 16, Subcontractistes, a l'article 11, 15, i 16 i Treballadors Autònoms a l'article 12.

Per a aplicar els principis de l'acció preventiva, l'Empresari designarà un o diversos treballadors per a ocupar-se d'aquesta activitat, constituirà un Servei de Prevenció o concertarà aquest servei amb una entitat especialitzada aliena a l'Empresa.

La definició d'aquests Serveis així com la dependència a determinar una de les opcions que hem indicat per al seu desenvolupament, està regulat a la Llei de Prevenció de Riscos Laborals 31/95 en els seus articles 30 i 31, així com en l'Ordre del 27 de juny de 1997 i R.D. 39/1997 de 17 de gener.

L'incompliment pels empresaris de les seves obligacions en matèria de prevenció de riscos laborals donarà lloc a les responsabilitats que estan regulades a l'article 42 d'aquesta Llei.

L'Empresari haurà d'elaborar i conservar a disposició de l'autoritat laboral, la documentació establerta a l'article 23 de la Llei de Prevenció de Riscos Laborals 31/1995.

L'Empresari haurà de consultar als Treballadors, l'adopció de les decisions relacionades a l'article 33 de la Llei de Prevenció de Riscos Laborals 31/1995.

Els Treballadors estaran representats pels Delegats de Prevenció, atenent-se als Articles 35 i 36 de la Llei de Prevenció de Riscos Laborals.

S'haurà de constituir un Comitè de seguretat i salut segons es disposa en els Articles 38 i 39 de la Llei de Prevenció de Riscos Laborals.

La Llei 32/2006, de 18 d'octubre, estableix els requeriments exigibles als contractistes i subcontractistes, regulant la subcontractació i millorant, com a conseqüència, les condicions de seguretat i salut dels treballadors. L'incompliment de les obligacions previstes a la mencionada llei, donarà lloc a les responsabilitats previstes en el seu article 11.

El Reial Decret 1109/2007, de 24 d'agost desenvolupa reglamentàriament la llei del paràgraf anterior.

1.2.1. Coordinador

Són les següents:

- Coordinar l'aplicació dels principis generals de prevenció i de seguretat, tant al prendre les decisions tècniques i d'organització amb la finalitat de planificar els diferents treballs o fases de treball que vagin a desenvolupar-se simultàniament o successiva, com el fet d'estimar la durada requerida per a l'execució d'aquests diferents treballs o fases del mateix. Com pot observar-se, aquesta obligació és anàloga a la que té el coordinador en matèria de seguretat i salut durant l'elaboració del projecte, pel que tot el que vam dir al respecte resulta d'aplicació aquí.
- Coordinar les activitats de l'obra per a garantir que els contractistes i, en el seu cas, els subcontractistes i els treballadors autònoms apliquin de manera coherent i responsable els principis de l'acció preventiva que es recullen a l'article 15 de la LPRL, els quals han de considerar-se com els principis generals aplicables durant l'execució de l'obra, durant aquesta execució i, en particular, en les següents tasques:
 - El manteniment de l'obra en bon estat d'ordre i neteja.
 - L'elecció de l'emplaçament dels llocs i àrees de treball, tenint en compte les seves condicions d'accés, i la determinació de les vies o zones de desplaçament o circulació.
 - La manipulació dels diferents materials i la utilització dels mitjans auxiliars.
 - El manteniment, el control previ a la posada en servei i el control periòdic de les instal·lacions i dispositius necessaris per a l'execució de l'obra, amb l'objecte de corregir els defectes que poguessin afectar a la seguretat i salut dels treballadors.



Estudi Bàsic de Seguretat i Salut del projecte d'adequació de l'accessibilitat de l'Escola d'Art i Disseny de Tarragona

Exp. 2014-0005419

DIPUTACIÓ DE TARRAGONA. SAM. Unitat d'Arquitectura Municipal. Passeig de Sant Antoni 100. Tarragona 43003. Telf-977296642. Fax-977296671

Pàgina 3 de 16

SIGNAT ELECTRÒNICAMENT PER:
CPISR-1 C David Gatell Angles - DNI ** el dia 10/10/2018 a les 13:38:52



Codi de verificació: e5a67772-bf85-4a3e-a1ec-b7a59933c66d

Per a la verificació del següent codi podrà connectar-se a la següent adreça
<https://egovern.altanet.org/valida?codigoVerificacion=e5a67772-bf85-4a3e-a1ec-b7a59933c66d>

Aquest document és una còpia autèntica del document electrònic original custodiat per Diputació de Tarragona. Podem verificar la seva autenticitat a través del servei de validació de la Seu Electrònica de l'Ensi amb el CVE: 4E1C3A12B04C9BA250E8478737EE i data d'emissió 12/04/2019 a les 11:38:24

- La delimitació i l'acondicionament de les zones d'emmagatzematge i dipòsit dels diferents materials, en particular si es tracta de matèries o substàncies perilloses.
- La recollida dels materials perillosos utilitzats.
- L'emmagatzematge i l'eliminació o evacuació de residus i runes.
- L'adaptació, en funció de l'evolució de l'obra, del període de temps efectiu que haurà de dedicar-se als diferents treballs o fases de treball.
- La cooperació entre els contractistes, subcontractistes i treballadors autònoms.
- Les interaccions i incompatibilitats amb qualsevol altre tipus de treball o activitat que es realitzi en l'obra o a prop del lloc de l'obra.

- c) Aprovar el pla de seguretat i salut elaborat pel contractista i, en el seu cas, les modificacions al mateix.
- d) Organitzar la coordinació d'activitats empresarials prevista a l'article 24 de la LPRL.
- e) Coordinar les accions i funcions de control de l'aplicació correcta dels mètodes de treball.
- f) Adoptar les mesures necessàries per a que només les persones autoritzades puguin accedir a l'obra.

Un eventual incompliment de les seves obligacions per part del coordinador en matèria de seguretat i salut durant l'execució de l'obra donarà lloc a responsabilitat contractual enfront al promotor que li hagi designat, responsabilitat que pot ser de tipus laboral, si fos aquesta la naturalesa del vincle que els lliga, encara que el normal, per tractar-se de professionals liberals en la generalitat dels casos, serà la responsabilitat civil per danys i perjudicis derivats de l'incompliment. La que no existeix és la responsabilitat administrativa del coordinador, ja que, en matèria de prevenció de riscos aquesta responsabilitat és exclusiva de l'empresari, d'acord amb el disposat a l'article 45, apartat 1, de la LPRL.

En quant a la responsabilitat penal, dependrà de l'abast que els òrgans jurisdiccionals competents en l'ordre penal donin al disposat en els articles 316 i 318 del Codi Penal, en quant als possibles subjectes d'imputació del delictes de risc per incompliment de la normativa de prevenció de riscos laborals, encara que el cert és que el coordinador no té legalment atribuït el deure de protecció dels treballadors, deure que correspon en exclusiva a l'empresari, d'acord amb el disposat a l'article 14.1 de la LPRL.

1.2.2. Contractista i subcontractistes

Estaran obligats a:

- a) Aplicar els principis de l'acció preventiva que es recullen a l'article 15 de la LPRL, abans relacionats, en particular al desenvolupar les tasques o activitats indicades en el subapartat precedent.
- b) Complir i fer complir al seu personal l'establert en el pla de seguretat i salut.
- c) Complir la normativa en matèria de prevenció de riscos laborals, tenint en compte les activitats de coordinació d'activitats empresarials previstes a l'article 24 de la LPRL, així com complir les disposicions mínimes establertes a l'annex IV del RDDMSC (disposicions substantives de seguretat i salut material que han d'aplicar-se a les obres), durant l'execució de l'obra.
- d) Informar i proporcionar les instruccions adequades als treballadors autònoms sobre totes les mesures que s'hagin d'adoptar en el que es refereix a la seva seguretat i salut a l'obra.
- e) Atendre les indicacions i complir les instruccions del coordinador en matèria de seguretat i de salut durant l'execució de l'obra o, en el seu cas, de la direcció facultativa.
- f) Acreditar que disposen de recursos humans, en el seu nivell directiu i productiu, que compten amb la formació necessària en prevenció de riscos laborals, així com d'una organització preventiva adequada a la Llei 31/1995, de 8 de novembre, de Prevenció de Riscos Laborals.
- g) Estar inscrits en el Registre d'Empreses Acreditades, que depèn de la Comunitat Autònoma on radiqui el domicili social de l'empresa contractista o subcontractista.
- h) Vigilar el compliment de la Llei 32/2006, de 18 d'octubre, per les empreses subcontractistes i treballadors autònoms amb qui contractin, en particular en el que es refereix a les obligacions d'acreditació i registre regulades a l'article 4.2 i al règim de la subcontractació regulat a l'article 5 de la citada llei.
- i) Les empreses subcontractistes hauran de comunicar o traslladar al contractista, a través de les seves respectives empreses poderdants en cas de ser diferents a aquell, tota la informació o documentació que afecti al contingut del capítol II de la Llei 32/2006, de 18 d'octubre.
- j) El contractista haurà de comunicar al coordinador de seguretat i salut i als representants dels treballadors de les empreses incloses en l'àmbit d'execució del seu contracte que figurin en el Llibre de Subcontractació, la subcontractació excepcional prevista a l'article 5.3. de la Llei 32/2006, de 18 d'agost.
- k) Cada contractista ha de disposar d'un Llibre de Subcontractació, que restarà en tot moment a l'obra.
- l) Cada empresa ha de disposar de la documentació o títol que acrediti la possessió de la maquinària que utilitza i de tota la documentació que exigeixi la legislació vigent.

Al marge de les obligacions anteriors, els contractistes i subcontractistes seran responsables de l'execució correcta de les mesures preventives fixades en el pla de seguretat i salut en el relatiu a les obligacions que els corresponen a ells directament o, en el seu cas, als treballadors autònoms per ells contractats. Es tracta, per un costat, d'una manifestació concreta del deure de cooperació, i, per l'altre, del deure «in vigilando» al que fa al·lusió l'article 24 de la LPRL.



Diputació Tarragona



SAM
SERVEI D'ASSISTÈNCIA MUNICIPAL
Arquitectura Municipal

Estudi Bàsic de Seguretat i Salut del projecte d'adequació de l'accessibilitat de l'Escola d'Art i Disseny de Tarragona

Exp. 2014-0005419

DIPUTACIÓ DE TARRAGONA. SAM. Unitat d'Arquitectura Municipal. Passeig de Sant Antoni 100. Tarragona 43003. Telf-977296642. Fax-977296671

Pàgina 4 de 16

SIGNAT ELECTRÒNICAMENT PER:
CPISR-1 C David Gatell Angles - DNI ** el dia 10/10/2018 a les 13:38:52

Signat per: David Gatell Angles
Càrrec: TÈCNIC/A DE PROJECTE B
Data: 17-09-2019 08:50:24



Codi de verificació: e5a67772-bf85-4a3e-a1ec-b7a59933c66d

Per a la verificació del següent codi podrà connectar-se a la següent adreça
<https://egovern.altanet.org/valida/?codigoVerificacion=e5a67772-bf85-4a3e-a1ec-b7a59933c66d>

Aquest document és una còpia autèntica del document electrònic original custodiat per Diputació de Tarragona. Podem verificar la seva autenticitat a través del servei de validació de la Seu Electrònica de l'Ensi amb el CVE: 4E1C3A12B04C49BA2150E8478737EE i data d'emissió 12/04/2019 a les 11:38:24

Així mateix, hauran de respondre solidàriament de les conseqüències que es derivin de l'incompliment de les mesures previstes en el pla, de forma que la cadena de responsabilitats abasta des de l'empresari principal fins a l'últim subcontractista, passant pels contractistes que hagin contractat a aquests últims.

Acaba l'article dedicat a les obligacions dels contractistes i subcontractistes amb la declaració de la seva no exempció de responsabilitat, fins i tot en aquells supòsits on els seus incompliments donguessin lloc a l'exigència de responsabilitats als coordinadors, a la direcció facultativa i al propi promotor. Això vol posar de manifest el caràcter ascendent de la cadena de responsabilitats solidàries, que aniran sempre de baix a dalt, però no al revés.

1.2.3. Treballadors autònoms

Estaran obligats a:

- m) Aplicar els principis de l'acció preventiva que es recullen a l'article 15 de la LPRL, en particular al desenvolupar les tasques o activitats relacionades en el subapartat dedicat a les obligacions del coordinador en matèria de seguretat i salut durant l'execució de l'obra, al que ens remetem.
- n) Complir les disposicions mínimes de seguretat i salut establertes a l'Annex IV del RDDMSC durant l'execució de l'obra.
- o) Complir les obligacions en matèria de prevenció de riscos que estableix per als treballadors l'article 29, apartats 1 i 2, de la LPRL. Es tracta, en concret, d'usar adequadament les màquines, aparells, eines, substàncies perilloses, equips de transport i, en general, qualssevol altres mitjans amb els que desenvolupin la seva activitat i utilitzar correctament els mitjans i equips de protecció facilitats per l'empresari, d'acord amb les instruccions rebudes per part d'ell.
- p) Ajustar la seva actuació a l'obra conforme als deures de coordinació d'activitats empresarials establerts a l'article 24 de la LPRL, havent de participar en qualsevol mesura d'actuació coordinada que s'hagués establert.
- q) Utilitzar equips de treball que s'ajustin al disposat en el Reial Decret 1215/1997, de 18 de juliol, pel que s'estableixen les disposicions mínimes de seguretat i salut per a la utilització pels treballadors dels equips de treball (el text i comentari del qual el lector els trobarà en els apartats XI-12 corresponents del present capítol).
- r) Triar i utilitzar equips de protecció individual en els termes previstos en el Reial Decret 773/1997, de 30 de maig, sobre disposicions mínimes de seguretat i salut relatives a la utilització pels treballadors d'equips de protecció individual.
- s) Atendre les indicacions i complir les instruccions del coordinador en matèria de seguretat i de salut durant l'execució de l'obra o, en el seu cas, de la direcció facultativa.
- t) Complir l'establert en el pla de seguretat i salut.

Com pot apreciar-se, en la relació d'obligacions que la norma imposa als treballadors autònoms hi conflueixen unes normes pròpies de l'empresari (lletres a, b, d, g, h), altres pròpies del treballador (lletres c, e), i altres mixtes, en les que un aspecte és propi del paper de l'empresari i l'altre aspecte és propi de la posició del treballador (lletres f).

Amb això es posa de manifest l'especial condició del treballador autònom, qui, per una part, aporta el seu treball d'una forma personal, habitual i directa a l'execució de l'obra ajuntant esforç i resultat a un fi comú propietat d'un tercer, diferent a la resta de participants a l'execució, i, per altra part, ho fa amb independència organitzativa (encara que subordinada a les obligacions de coordinació i cooperació per a la consecució de l'objectiu de seguretat i salut) i mitjans propis, que hauran d'ajustar-se en tot moment als requeriments que els marqui la normativa específica d'aplicació.

Un problema que es plantejava en relació amb els treballadors autònoms era el de la seva responsabilitat administrativa davant l'eventual incompliment de les seves obligacions en matèria de prevenció de riscos laborals, ja que la responsabilitat que es regulava en els articles 42 i següents de la LPRL era una responsabilitat empresarial únicament i no afectava als treballadors autònoms en quant a tals (una qüestió diferent és la responsabilitat que pugui incumbir-los en la mesura que ocupin a altres treballadors dins del seu àmbit d'organització i direcció, el que el situa en la condició d'empresari als efectes previstos en el RDDMSC i resta de normativa de prevenció de riscos laborals).

Aquest problema ha estat resolt per la reforma introduïda a la LPRL mitjançant la Llei 50/1998, de 30 de desembre, de Mesures fiscals, Administratives i de l'Ordre Social.

1.2.4. Treballadors

Els contractistes i subcontractistes hauran de garantir que els treballadors rebin una informació adequada i comprensible de totes les mesures que hagin d'adoptar-se en el que es refereix a la seva seguretat i salut a l'obra.

Una còpia del Pla de seguretat i salut i de les seves possibles modificacions, als efectes del seu coneixement i seguiment, serà facilitada pel contractista als representants dels treballadors en el centre de treball.

Els treballadors estan obligats a seguir les indicacions especificades en el pla, així com l'ús de les mesures de protecció que se'ls proporioni, havent de demanar aquella protecció que considerin necessària i no se'ls ha facilitat.

1.3. Assegurança de responsabilitat civil i tot risc

Serà preceptiu a l'obra, que els tècnics responsables disposin de cobertura de responsabilitat civil professional; així mateix el contractista haurà de disposar de cobertura de responsabilitat civil en l'exercici de la seva activitat industrial, cobrint el risc inherent a la seva activitat com a constructor, pels danys a terceres persones dels que pugui resultar responsabilitat civil extracontractual al seu càrrec, pels fets nascuts de culpa o negligència, imputables al mateix o a persones de les que hagi de respondre, s'entén que aquesta responsabilitat civil ha de quedar ampliada al camp de la responsabilitat civil patronal.



Estudi Bàsic de Seguretat i Salut del projecte d'adequació de l'accessibilitat de l'Escola d'Art i Disseny de Tarragona


Exp. 2014-0005419

DIPUTACIÓ DE TARRAGONA. SAM. Unitat d'Arquitectura Municipal. Passeig de Sant Antoni 100. Tarragona 43003. Telf-977296642. Fax-977296671

Pàgina 5 de 16

SIGNAT ELECTRÒNICAMENT PER:
CPISR-1 C David Gatell Angles - DNI ** el dia 10/10/2018 a les 13:38:52

Signat per: David Gatell Angles
Càrrec: TÈCNIC/A DE PROJECTE B
Data: 17-09-2019 08:50:24

 

Per a la verificació del següent codi podrà connectar-se a la següent adreça
<https://legovern.altanet.org/valida/?codigoVerificacion=e5a67772-bf85-4a3e-a1ec-b7a59933c66d>

Aquest document és una còpia autèntica del document electrònic custodiat per Diputació de Tarragona. Podeu verificar la seva autenticitat a través del servei de validació de la Seu Electrònica de l'Ens amb el CVE 1EEIC34126DA4C49A2150E8478737E2 i data d'emissió 02/04/2019 a les 11:33:24

SIGNAT ELECTRONICAMENT PER:
CPISR-1 C David Gatell Angles - DNI ** el dia 10/10/2018 a les 13:38:52

Aquest document és Còpia Autèntica segons l'article 27 de la Llei 39/2015, de 2 d'octubre. La seva autenticitat pot ser comprovada en l'adreça <https://egovern.altanet.org/valida/>

Si es portés a terme aquesta mesura, la persona que l'hagués adoptat haurà de donar comptes de la mateixa als efectes oportuns a la Inspecció de Treball i Seguretat Social corresponent, als contractistes i, en el seu cas, als subcontractistes afectats per la paralització, així com als representants dels treballadors.

Al marge d'això, si el coordinador o la direcció facultativa observessin incompliments de les mesures de seguretat i salut, hauran d'advertir –ne al contractista afectat, deixant constància de tal incompliment en el llibre d'incidències.

En qualsevol cas, l'adopció de la mesura de paralització dels treballs per part de les persones abans mencionades s'entén sense perjudici del disposat a la normativa sobre contractes de les Administracions públiques en relació amb el compliment de terminis i suspensió d'obres.

3. Condicions tècniques

3.1. Maquinària

- Compliran les condicions establertes a l'Annex IV, Part C, Punts 6, 7 i 8 del Reial Decret 1627/1997.
- La maquinària de tots els accessoris de prevenció establerts, serà manipulada per personal especialitzat, es mantindran en bon ús, pel que es sotmetran a revisions periòdiques i en cas d'avaries o mal funcionament es paralitzaran fins que es reparin.
- L'ús, manteniment i conservació de la maquinària es faran seguint les instruccions del fabricant.
- Els elements de protecció, tant personals com col·lectius hauran de ser revisats periòdicament per a que puguin complir eficaçment la seva funció.
- Les operacions d'instal·lació i manteniment, hauran de registrar-se documentalment en els llibres de registre pertinents de cada màquina. De no existir aquests llibres, per a aquelles màquines utilitzades amb anterioritat en altres obres, abans de la seva utilització, hauran de ser revisades en profunditat per personal competent, assignant-los el ja mencionat llibre de registre d'incidències.
- La instal·lació de les grues torre requerirà una atenció especial, el muntatge de les quals es realitzarà per personal autoritzat, que emetrà el corresponent certificat de «posada en marxa de la grua» essent-los d'aplicació l'Ordre de 28 de juny de 1988 o Instrucció Tècnica Complementària MIE-AEM 2 del Reglament d'aparells elevadors, referent a grues torre per a obres.
- Les màquines amb ubicació variable, tals com circular, vibrador, soldadura, etc., seran revisades per personal expert abans del seu ús a l'obra, quedant a càrrec de la Direcció de l'obra, amb l'ajuda del Vigilant de Seguretat, la realització del manteniment de les màquines segons les instruccions proporcionades pel fabricant.
- El personal encarregat de l'ús de les màquines utilitzades a l'obra, haurà d'estar degudament autoritzat per a això, per part de la Direcció de l'obra, proporcionant-li les instruccions concretes d'ús.

4. Mitjans de protecció

4.1. Inici de les obres

Abans d'iniciar les obres, s'han de supervisar les peces de roba i els elements de protecció individual i col·lectiva per a veure si el seu estat de conservació i les seves condicions d'utilització són òptimes. En cas contrari es rebutjaran adquirint-ne de nous.

Tots els mitjans de protecció personal s'ajustaran a les normes d'homologació de la C.E., i s'ajustaran a les disposicions mínimes recollides en el R.D. 773/1997, de 30 de maig.

A més, i abans d'iniciar-se les obres, l'àrea de treball ha de mantenir-se lliure d'obstacles i fins i tot, si ha d'haver-hi excavacions, regar-la lleugerament per a evitar la producció de pols. Per la nit s'ha d'instal·lar una il·luminació suficient. Quan no s'exercitin treballs durant la nit, haurà de mantenir-se almenys una il·luminació mínima en el conjunt, amb l'objecte de detectar possibles perills i observar correctament els senyals d'avis i de protecció.

De no ser així, s'han de senyalitzar tots els obstacles indicant clarament les seves característiques, com la tensió d'una línia elèctrica, la importància del trànsit d'una carretera, etc. Especialment el personal que manipula la maquinària d'obra ha de tenir molt advertit el perill que representen les línies elèctriques i que en cap cas podrà acostar-se amb cap element de les màquines a menys de 3 m (si la línia és superior als 50.000 V., la distància mínima serà de 5m).

Totes les cruïlles subterrànies i molt especialment les d'energia elèctrica i les de gas, han de quedar perfectament senyalitzades sense oblidar la seva cota de profunditat.

4.2. Proteccions individuals

4.2.1. Conformitat dels equips de protecció individual

És el Reial Decret 1407/1992 el que, en funció de la categoria assignada pel fabricant de l'EPI, estableix el tràmit necessari per a la seva comercialització dins de l'àmbit de la Comunitat Europea.

Declaració de conformitat

Els models d'EPI classificats com a categoria I pel fabricant poden ser fabricats i comercialitzats complint els següents requeriments:

- El fabricant, o el seu mandatari establert a la Comunitat Econòmica Europea (CEE), haurà de reunir la documentació tècnica de l'equip, amb la final de sotmetre-la, si així li fos sol·licitat, a l'Administració competent.



Diputació Tarragona



SAM
SERVEI D'ASSISTÈNCIA MUNICIPAL
Arquitectura Municipal

Estudi Bàsic de Seguretat i Salut del projecte d'adequació de l'accessibilitat de l'Escola d'Art i Disseny de Tarragona

Exp. 2014-0005419

DIPUTACIÓ DE TARRAGONA. SAM. Unitat d'Arquitectura Municipal. Passeig de Sant Antoni 100. Tarragona 43003. Telf-977296642. Fax-977296671

Pàgina 7 de 16

SIGNAT ELECTRÒNICAMENT PER:
CPISR-1 C David Gatell Angles - DNI ** el dia 10/10/2018 a les 13:38:52



Codi de verificació: e5a67772-bf85-4a3e-a1ec-b7a59933c66d

Per a la verificació del següent codi podrà connectar-se a la següent adreça
<https://egovern.altanet.org/valida/?codigoVerificacion=e5a67772-bf85-4a3e-a1ec-b7a59933c66d>

Aquest document és una còpia autèntica del document electrònic original custodiat per Diputació de Tarragona. Podem verificar la seva autenticitat a través del Servei de Validació de la Seu Electrònica de l'Ente amb el CVE 1E1C3A12E0A4C489A2150E8478737EE i data d'emissió 12/04/2019 a les 11:38:24

- El fabricant elaborarà una declaració de conformitat, a fi de poder-la presentar, si així li fos sol·licitat, a l'Administració competent.
- El fabricant estamparà a cada EPI i en el seu embolcall de forma visible, legible i indeleble, durant el període de durada previsible d'aquest EPI, la marca CE.

Quan per les dimensions reduïdes d'un EPI o component d'EPI no es pugui inscriure tota o part de la marca necessària, se l'haurà de mencionar a l'embalatge i en el prospecte informatiu del fabricant.

Documentació tècnica del fabricant

La documentació haurà d'incloure totes les dades d'utilitat sobre els mitjans aplicat pel fabricant amb la fi d'aconseguir la conformitat dels EPI a les exigències essencials corresponents. Haurà d'incloure:

- Un expedient tècnic de fabricació format per:
 - Els plànols de conjunt i de detall de l'EPI, acompanyats, si fos necessari, de les notes dels càlculs i dels resultats dels assaigs de prototipus dins dels límits del que sigui necessari per a comprovar que s'han respectat les exigències.
 - La llista exhaustiva de les exigències essencials de seguretat i de sanitat, i de les normes armonitzades i altres especificacions tècniques que s'han tingut en compte en el moment de projectar el model.
- La descripció dels mitjans de control i de prova realitzats en el lloc de fabricació.
- Un exemplar del prospecte informatiu de l'EPI.

Prospecte informatiu

El prospecte informatiu elaborat i entregat obligatòriament pel fabricant amb els EPI comercialitzats inclourà, a més del nom i l'adreça del fabricant i/o del seu mandatari a la CEE, tota la informació útil sobre:

- Instruccions d'emmagatzematge, ús, neteja, manteniment, revisió i desinfecció. Els productes de neteja, manteniment o desinfecció aconsellats pel fabricant no hauran de tenir a les seves condicions d'utilització, cap efecte nociu ni en els EPI ni a l'usuari.
- Rendiments assolits en els exàmens tècnics dirigits a la verificació dels graus o classes de protecció dels EPI.
- Accessoris que es puguin utilitzar en els EPI i característiques de les peces de recanvi adequades.
- Classes de protecció adequades als diferents nivells de risc i límits d'ús corresponents.
- Data o termini de caducitat dels EPI o d'alguns dels seus components.
- Tipus d'embalatge adequat per a transportar els EPI.
- Explicació de les marques, si n'hi hagués.

Aquest prospecte d'informació estarà redactat de forma precisa, comprensible i, almenys, en la llengua o llengües oficials de l'Estat membre destinatari.

4.2.2. Examen CE de tipus

Els models d'EPI classificats com categoria II hauran de superar l'examen CE de tipus.

L'examen CE de tipus és el procediment mitjançant el qual l'organisme de control comprova i certifica que el model tipus d'EPI compleix les exigències essencials de seguretat exigides pel Reial Decret 1407/1992.

El fabricant o el seu mandatari presentarà la sol·licitud d'examen de tipus a un únic organisme de control i per a un model concret.

4.2.3. Marcatge CE en els equips de protecció individual

La Directiva 89/686/CEE i el Reial Decret 1407/1992, de 20 de novembre estableixen a l'Annex II uns Requeriments Essencials de Seguretat que han de complir els Equips de Protecció Individual segons els sigui aplicable, per a garantir que ofereixen un nivell adequat de seguretat segons els riscos pels que estan destinats a protegir.

El marcatge CE de Conformitat estableix pel Reial Decret 1407/1992, va ser modificat per la Directiva del Consell 93/68/CEE que ha estat transposada mitjançant l'Ordre Ministerial de 20 de febrer de 1997 que modifica el marcatge CE deixant-lo com segueix:

CATEGORIA I: CE

CATEGORIA II: CE

CATEGORIA III: CE

: Número distintiu de l'Organisme Notificat que intervé en la fase de producció tal i com s'indica a l'article 9 del Reial Decret 1407/1992.

Els requeriments que ha de reunir el marcatge CE de Conformitat són els següents:

El marcatge «CE» es col·locarà i restarà col·locat en cada un dels EPI fabricats de forma visible, legible i indeleble, durant el període de durada previsible o de vida útil de l'EPI; no obstant, si no fos possible degut a les característiques del producte, el marcatge «CE» es col·locarà a l'embalatge.



Diputació Tarragona



SAM
SERVEI D'ASSISTÈNCIA MUNICIPAL
Arquitectura Municipal


Estudi Bàsic de Seguretat i Salut del projecte d'adequació de l'accessibilitat de l'Escola d'Art i Disseny de Tarragona

Exp. 2014-0005419

DIPUTACIÓ DE TARRAGONA. SAM. Unitat d'Arquitectura Municipal. Passeig de Sant Antoni 100. Tarragona 43003. Telf-977296642. Fax-977296671

Pàgina 8 de 16


SIGNAT ELECTRÒNICAMENT PER:
CPISR-1 C David Gatell Angles - DNI ** el dia 10/10/2018 a les 13:38:52

 

Per a la verificació del següent codi podrà connectar-se a la següent adreça
<https://egovern.altanet.org/valida/?codigoVerificacion=e5a67772-bf85-4a3e-a1ec-b7a59933c66d>

Aquest document és una còpia autèntica del document electrònic custodiat per Diputació de Tarragona. Podeu verificar la seva autenticitat a través del servei de validació de la Seu Electrónica de l'Ens amb el CVE 1EEIC34126DA4C49A2150E8478737E2 i data d'emissió 12/04/2019 a les 11:33:24

SIGNAT ELECTRONICAMENT PER:
CPISR-1 C David Gatell Angles - DNI ** el dia 10/10/2018 a les 13:38:52

 


Aquest document és una còpia autèntica del document electrònic custodiat per Diputació de Tarragona. Podeu verificar la seva autenticitat a través del servei de validació de la Seu Electrònica de l'Ens amb el CVE 1EE1034126D4AC499A2150E878737E2 i data d'emissió 12/04/2019 a les 11:33:24

- Clases de protecció
- Identificació del fabricant.
- Clases òptica.
- Símbols de resistència mecànica.
- Símbols de no adherència de metalls fosos.
- Símbols de resistència a deteriorament superficial.
- Símbols de resistència al entelament.

- Classes de protecció.
- Identificació del fabricant.
- Classes òptica.
- Símbols de resistència mecànica.
- Símbols de no adherència de metalls fosos.
- Símbols de resistència a deteriorament superficial i a la penetració de sòlids calents.
- Símbols de resistència al entelament.


- Nom i adreça del fabricant o mandatari.
- Norma EN 166 i data de publicació.
- Nombre d'identificació del model de protector.
- Instruccions relatives a l'emmagatzematge, ús i manteniment.
- Instruccions específiques relatives a la neteja i desinfecció.
- Detalls concernents als camps d'ús, nivell de protecció i prestacions.
- Detalls relatius als accessoris apropiats i peces de recanvi, així com instruccions sobre el muntatge.

 

Pàgina 10 de 16


SIGNAT ELECTRÒNICAMENT PER:
CPISR-1 C David Gatell Andrieu - DNI ** el dia 10/10/2018 a les 13:38:52

Aquest document és Còpia Autèntica segons l'article 27 de la Llei 39/2015, de 2 d'octubre. La seva autenticitat pot ser comprovada en l'adreça <https://egovern.altanet.org/valida/>

 

Aquest document és una còpia autèntica del document electrònic custodiat per Diputació de Tarragona. Podeu verificar la seva autenticitat a través del servei de validació de la Seu Electrònica de l'Ens amb el CVE 1EE1C34126DA4C4B9A2150E8478737E2 i data d'emissió 12/04/2019 a les 11:33:24

- Aquest document és Còpia Autèntica segons l'article 27 de la Llei 39/2015, de 2 d'octubre. La seva autenticitat pot ser comprovada en l'adreça <https://egovern.altanet.org/valida/>

 

Per a la verificació del següent codi podrà connectar-se a la següent adreça
<https://egovern.altanet.org/valida/?codigoVerificacion=e5a67772-bf85-4a3e-a1ec-b7a59933c66d>

Aquest document és una còpia autèntica del document electrònic custodiat per Diputació de Tarragona. Podeu verificar la seva autenticitat a través del servei de validació de la Seu Electrònica de l'Ens amb el CVE 1EE1C3426DA4C499A2150E878737E2 i data d'emissió 12/04/2019 a les 11:33:24

Pàgina 12 de 16

SIGNAT ELECTRONICAMENT PER:
CPISR-1 C David Gatell Angles - DNI ** el dia 10/10/2018 a les 13:38:52

Signat per: David Gatell Angles
Càrrec: TÈCNIC/A DE PROJECTE B
Data: 17-09-2019 08:50:24



Codi de verificació: e5a67772-bf85-4a3e-a1ec-b7a59933c66d

Per a la verificació del següent codi podrà connectar-se a la següent adreça
<https://egovern.altanet.org/valida/?codigoVerificacion=e5a67772-bf85-4a3e-a1ec-b7a59933c66d>

Aquest document és una còpia autèntica del document electrònic original custodiat per Diputació de Tarragona. Podem verificar la seva autenticitat a través del servei de validació de la Seu Electrònica de l'Ensi amb el CVE: 4E1C341E204C499A2150E8478737EE i data d'emissió 12/04/2019 a les 11:38:24

suficientment a través dels mitjans tècnics de protecció col·lectiva, o de mesures o procediments d'organització del treball.

La senyalització de seguretat i salut es defineix com «la senyalització que, referida a un objecte, activitat o situació determinades, proporcioni una indicació o una obligació relativa a la seguretat o la salut en el treball mitjançant un senyal en forma de plafó, un color, un senyal lluminós o acústic, una comunicació verbal o una gestual segons procedeix».

Hi ha senyals de prohibició, d'obligació, de salvament o d'auxili, senyals indicatives, en forma de plafó, senyals addicionals (que són utilitzades al costat d'altres), color de seguretat, símbols o pictogrames,

Queden exclosos de l'àmbit del RD:

- La senyalització prevista per la normativa sobre comercialització de productes i equips i sobre substàncies i preparats perillosos, excepte disposició expressa en contrari.
- La senyalització utilitzada per a la regulació del trànsit per carretera, ferroviari, fluvial, marítim i aeri, excepte que aquests trànsits s'efectuïn en els llocs de treball, i la utilitzada per vaixells, vehicles i aeronaus militars.

També s'estableix l'obligació que existeixi en els llocs de treball una senyalització de seguretat i salut que compleix l'establert en els Annexs del RD, obligació que recau amb caràcter general a l'empresari. A més s'estableixen els criteris per a la utilització de la senyalització de seguretat i salut, la qual haurà d'utilitzar-se sempre que per l'anàlisi de riscos existents, de les situacions d'emergència previsible i de les mesures preventives adoptades sigui necessari:

- Cridar l'atenció del treballadors sobre l'existència de determinats riscos, prohibicions o obligacions.
- Alertar als treballadors quan es produeixi una determinada situació d'emergència que requereixi mesures urgents de protecció o evacuació.
- Facilitar als treballadors la localització i identificació de determinats mitjans o instal·lacions de protecció, evacuació, emergència o primers auxilis.
- Orientar o guiar als treballadors que realitzin determinades maniobres perilloses.

La senyalització no és una mesura substitutòria de les mesures tècniques i organitzatives de protecció col·lectiva que l'empresari hagi obligatòriament d'establir en els llocs de treball, havent de ser utilitzada quan per mitjà d'aquestes mesures no hagi estat possible eliminar o reduir suficientment els riscos. De la mateixa manera, la senyalització tampoc és una mesura substitutòria de la formació i informació als treballadors en matèria de seguretat i salut en el treball.

L'empresari té l'obligació d'informar i de formar als treballadors en matèria de senyalització de seguretat i salut en el treball, tot això sense perjudici de l'establert en la LPRL a aquest respecte. La informació que rebin els treballadors es referirà a les mesures a prendre en relació a la utilització d'aquesta senyalització de seguretat i salut.

D'altra banda, la formació que s'imparteixi als treballadors haurà de ser adequada, insistint especialment en el significat dels senyals, amb especial atenció als missatges verbals i gestuals, i en els comportaments que els treballadors han d'adoptar en funció d'aquests senyals.

Disposicions mínimes

L'elecció del tipus de senyal i del nombre i emplaçament dels senyals o dispositius de senyalització a utilitzar en cada cas es realitzarà de forma que la senyalització resulti el més eficaç possible, tenint en compte:

- u) Les característiques del senyal.
- v) Els riscos, elements o circumstàncies que s'hagin de senyalitzar.
- w) L'extensió de la zona a cobrir.
- x) El nombre de treballadors afectats.

L'eficàcia de la senyalització no s'ha de veure disminuïda per la concurrència de senyals o altres circumstàncies que dificultin la seva comprensió o percepció. La senyalització ha de ser-hi sempre que persisteixi el fet que la motiva. S'estableix una obligació de manteniment i neteja, reparació i substitució, quan fos necessari, dels mitjans i dispositius de senyalització, a l'objecte que els mateixos, estiguin en perfectes condicions d'ús en qualsevol moment. Aquelles senyalitzacions que precisin alimentació elèctrica per al seu funcionament, disposaran de subministrament d'emergència, excepte que amb el tall del fluïd elèctric desaparegués també el risc.

4.3.3. Colors de seguretat

En la senyalització de seguretat, es fixen uns colors de seguretat, que formaran part d'aquesta senyalització de seguretat, podent constituir per si mateixos aquesta senyalització. Així el color vermell té un significat de Prohibició, Perill-Alarma, o està associat a material i a equips de lluita contra incendis, el color groc o groc ataronjat, tindria un significat d'avertència, mentre que el blau tindria un significat d'obligació, finalment el color verd és utilitzat en senyals de salvament i situacions de seguretat. A més del significat dels colors utilitzats en la senyalització, es fixen els supòsits en els que aquests colors estan especialment indicats.

Un altre aspecte molt important a tenir en compte relacionat amb el color dels senyals és el color de fons de les mateixes.

Per a una millor percepció de la senyalització de seguretat, el color de seguretat dels senyals ha de ser compatible amb el seu color de fons, per això, s'utilitzaran uns colors de contrast que es combinaran amb el color de seguretat, així al color de seguretat vermell li correspon el color blanc com a color de contrast, al groc o groc ataronjat li correspondria el color negre i pels colors de seguretat blau i verd els correspondria el blanc com a color de contrast.

Els colors utilitzats en seguretat tenen assignat el següent significat:



Diputació Tarragona



SERVEI D'ASSISTÈNCIA MUNICIPAL
Arquitectura Municipal

Estudi Bàsic de Seguretat i Salut del projecte d'adequació de l'accessibilitat de l'Escola d'Art i Disseny de Tarragona


Exp. 2014-0005419

DIPUTACIÓ DE TARRAGONA. SAM. Unitat d'Arquitectura Municipal. Passeig de Sant Antoni 100. Tarragona 43003. Telf-977296642. Fax-977296671

Pàgina 13 de 16

SIGNAT ELECTRÒNICAMENT PER:
CPISR-1 C David Gatell Angles - DNI ** el dia 10/10/2018 a les 13:38:52

Signat per: David Gatell Angles
Càrrec: TÈCNIC/A DE PROJECTE B
Data: 17-09-2019 08:50:24

 

Per a la verificació del següent codi podrà connectar-se a la següent adreça
<https://egovern.altanet.org/valida/?codigoVerificacion=e5a67772-bf85-4a3e-a1ec-b7a59933c66d>

Color	Significat	Indicacions i precisions
Vermell	Senyal de prohibició. Perill-alarma. Material i equips de lluita contra incendis.	Comportaments perillosos. Alto, parada, dispositius de desconnexió d'emergència. Evacuació. Identificació i localització.
Groc o ataronjat	Senyal d'advertència.	Atenció, precaució. Verificació.
Blau	Senyal d'obligació.	Comportament o acció específica. Obligació d'utilitzar un equip de protecció individual.
Verd	Senyal de salvament o d'auxili. Situació de seguretat.	Portes, sortides, passatges, material, llocs de salvament, locals. Tornada a la normalitat.

La relació entre color de fons (sobre el que s'haig d'aplicar el color de seguretat) amb el color contrast és la següent.

COLOR

Vermell..... Blanc

Groc o groc ataronjat..... Negre

Blau Blanc

Verd Blanc.

4.3.4. Llistat de senyalitzacions

Els senyals necessaris per a aquesta obra són:

Senyal: Cartell de senyalització

Senyal: Entrada prohibida a persones no autoritzades

5. Organització de la seguretat a l'obra

5.1. Servei mèdic

Es disposarà d'un servei mèdic mancomunat, on es realitzarà tant els reconeixements previs, periòdics com especials i es prestarà l'assistència deguda a accidentats i malalts.

S'haurà d'efectuar un reconeixement mèdic als treballadors abans que comencin a prestar els seus serveis a l'obra, comprovant que són aptes (des del punt de vista mèdic), per al tipus de treball que se'ls hagi d'encomanar. Periòdicament (un cop a l'any) s'efectuaran reconeixements mèdics a tot el personal de l'obra.

Farmacíola de primers auxiliis

El contingut de les farmacioles s'ajustarà a l'especificat a l'Art. 43-5 de l'Ordenança General de Seguretat i i Higiene en el Treball, que diu:

- A tots els centres de treball es disposarà de farmacioles fixes o portàtils, ben senyalitzades i convenientment situades, que estaran a càrrec de socorristes diplomats o, en el seu defecte, de la persona més capacitada designada per l'Empresa.
- Cada farmaciola contindrà com a mínim: aigua oxigenada, alcohol de 96°, tintura de iode, mercurrocrom, amoníac, gasa estèril, cotó hidròfil, benes, esparadrap, antiespasmòdics, analgèsics i tònic cardíacs d'urgència, torniquet, bosses de goma per a aigua o gel, guants esterilitzats, xeringa, bullidor, agulles injectables i termòmetre clínic. Es revisaran mensualment i es reposarà immediatament el que s'hagi utilitzat.
- Oferts els primers auxilis per la persona encarregada de l'assistència sanitària, l'Empresa disposarà el necessari per a l'atenció mèdica consecutiva al malalt o lesionat.

5.2. Delegat de prevenció

Es nomenaran els Delegats de Prevenció en funció de l'escala determinada a l'art.35 "Delegats de Prevenció" de la Llei 31/1995 de Prevenció de Riscos Laborals, i seran designats per i entre els representants del personal.

En cas de no comptar a l'obra amb representants dels treballadors, no existirà Delegat de Prevenció, pel que es nomenarà un vigilant de seguretat que assumirà les funcions del Delegat de Prevenció.

Abans de l'inici de les Obres es comunicarà a la Direcció Facultativa els noms dels responsables de Seguretat i Higiene, és a dir la Composició del Comitè de seguretat i salut i el Delegat de Prevenció, o bé del Comitè de Prevenció i Vigilant de Seguretat, en el cas de no existir Delegats de Prevenció, així com els seus substituïts, per si es produís alguna absència justificada de l'obra.



Diputació Tarragona



sam
SERVEI D'ASSISTÈNCIA MUNICIPAL
Arquitectura Municipal

Estudi Bàsic de Seguretat i Salut del projecte d'adequació de l'accessibilitat de l'Escola d'Art i Disseny de Tarragona

Exp. 2014-0005419

DIPUTACIÓ DE TARRAGONA. SAM. Unitat d'Arquitectura Municipal. Passeig de Sant Antoni 100. Tarragona 43003. Telf-977296642. Fax-977296671

Pàgina 14 de 16

SIGNAT ELECTRONICAMENT PER:
CPISR-1 C David Gatell Angles - DNI ** el dia 10/10/2018 a les 13:38:52

Signat per: David Gatell Angles

Càrrec: TÈCNIC/A DE PROJECTE B

Data: 17-09-2019 08:50:24

5.3. Comitè de seguretat i salut

Es constituirà un Comitè de seguretat i salut en tots els centres de treball que comptin amb 50 o més treballadors i estarà format pels Delegats de Prevenció, d'una part, i per l'empresari i/o els seus representants en número igual al dels Delegats de Prevenció, de l'altra.

Si l'obra no comptés amb representants dels treballadors, no existirà Delegat de Prevenció i per lo tant, no es podrà crear el Comitè de seguretat i salut com a tal. En el seu lloc es crearà un Comitè de Prevenció que comptarà amb les funcions del Comitè de seguretat i salut i que es reflexen a l'art. 38 "Comitè de seguretat i salut" de la Llei 31/1995 de Prevenció de Riscos Laborals.

5.4. Formació en seguretat i salut

De conformitat amb l'article 18 de la Llei de Prevenció de Riscos Laborals, tot el personal ha de rebre, abans d'ingressar a l'obra, FORMACIÓ i INFORMACIÓ dels mètodes de treball i els riscos que aquests poguessin comportar, conjuntament amb les mesures de seguretat que s'hauran d'emprar.

Serà impartida per una persona competent que estigui permanentment a l'obra (Cap d'Obra, Encarregat, o bé alguna altra persona designada a l'efecte).

6. En cas d'accident

6.1. Accions a seguir

L'accidentat és el primer, se l'atendrà immediatament amb la fi d'evitar l'agreujament o progressió de les lesions.

En cas de caiguda des d'altura o a diferent nivell i en el cas d'accident elèctric, es suposarà sempre, que poden existir lesions greus, en conseqüència, s'extremaran les precaucions d'atenció primària a l'obra, aplicant les tècniques especials per a la immobilització de l'accidentat fins a l'arribada de l'ambulància i de reanimació en el cas d'accident elèctric.

En cas de gravetat manifesta, s'evacuarà el ferit en llitera i ambulància; s'evitaran en el possible segons el bon criteri de les persones que atenen primàriament a l'accidentat, la utilització dels transports particulars, pel que impliquen de risc i incomoditat per a l'accidentat.

6.2. Comunicacions en cas d'accident laboral

L'empresa comunicarà de forma immediata a les següents persones els accidents laborals produïts a l'obra:

Accidents de tipus lleu

- A l'Autoritat Laboral: en les formes que estableix la legislació vigent en matèria d'accidents laborals.
- Al Coordinador en matèria de seguretat i salut durant l'execució de l'obra: de tots i de cada un d'ells, amb la fi d'investigar les seves causes i adoptar les correccions oportunes.

Accidents de tipus greu

- Al Coordinador en matèria de seguretat i salut durant l'execució de l'obra: de tots i de cada un d'ells, amb la fi d'investigar les seves causes i adoptar les correccions oportunes.
- A la Direcció Facultativa de l'obra: de forma immediata, amb la fi d'investigar les seves causes i adoptar les correccions oportunes.
- A l'Autoritat Laboral: en les formes que estableix la legislació vigent en matèria d'accidents laborals.

Accidents mortals

- Al jutjat de guàrdia: per a que es pugui procedir a l'aixecament del cadàver i a les investigacions judicials.
- Al Coordinador en matèria de seguretat i salut durant l'execució de l'obra: de tots i de cada un d'ells, amb la fi d'investigar les seves causes i adoptar les correccions oportunes.
- A la Direcció Facultativa de l'obra: de forma immediata, amb la fi d'investigar les seves causes i adoptar les correccions oportunes.
- A l'Autoritat Laboral: en les formes que estableix la legislació vigent en matèria d'accidents laborals.
- S' inclou un resum de les actuacions a prendre en cas d'accident laboral.

7. Normes de certificació de seguretat i salut

7.1. Valoracions econòmiques

La valoració econòmica del pla de seguretat i salut en el treball no podrà implicar disminució de l'import total de l'estudi de seguretat adjudicat, segons expressa el RD. 1627/1997 en el seu article 7, punt 1, segon paràgraf.

Els errors pressupostaris, es justificaran davant el Coordinador en matèria de seguretat i salut durant l'execució de l'obra i es procedirà conforme a les normes establertes per a les liquidacions d'obra.

7.2. Preus contradictoris

En el supòsit d'aparició de riscos no avaluats prèviament en el Pla de seguretat i salut que precisaran mesures de prevenció amb preus contradictoris, per a la seva posada a l'obra, aquests hauran de ser prèviament autoritzats per part del Coordinador de seguretat i salut per la Direcció Facultativa en el seu cas i es procedirà conforme a les normes establertes per a les liquidacions d'obra.




Estudi Bàsic de Seguretat i Salut del projecte d'adequació de l'accessibilitat de l'Escola d'Art i Disseny de Tarragona

Exp. 2014-0005419

DIPUTACIÓ DE TARRAGONA. SAM. Unitat d'Arquitectura Municipal. Passeig de Sant Antoni 100. Tarragona 43003. Telf-977296642. Fax-977296671

Pàgina 15 de 16

SIGNAT ELECTRÒNICAMENT PER:
CPISR-1 C David Gatell Angles - DNI ** el dia 10/10/2018 a les 13:38:52

 

Aquest document és una còpia autèntica del document electrònic custodiat per Diputació de Tarragona. Podeu verificar la seva autenticitat a través del servei de validació de la Seu Electrònica de l'Ens amb el CVE 1EE1C34126DA4C4B9A2150E8478737E2 i data d'emissió 12/04/2019 a les 11:33:24



Diputació Tarragona



Codi de verificació: e5a67772-bf85-4a3e-a1ec-b7a59933c66d

Per a la verificació del següent codi podrà connectar-se a la següent adreça
<https://egovern.altanet.org/valida/?codigoVerificacion=e5a67772-bf85-4a3e-a1ec-b7a59933c66d>

Aquest document és una còpia autèntica del document electrònic original custodiat per Diputació de Tarragona. Podeu verificar la seva autenticitat a través del Servei de Validació de la Seu Electrònica de l'Ens amb el CVE: EE1C3412B04C489A2150E8478737EE i data d'emissió 12/04/2019 a les 11:38:24

SIGNAT ELECTRÒNICAMENT PER:
CPISR-1 C David Gatell Angles - DNI ** el dia 10/10/2018 a les 13:38:52

PRESSUPOST

Signat per: David Gatell Angles
Càrrec: TÈCNIC/A DE PROJECTE B
Data: 17-09-2019 08:50:24



Codi de verificació: e5a67772-bf85-4a3e-a1ec-b7a59933c66d

Per a la verificació del següent codi podrà connectar-se a la següent adreça
<https://egovern.altanet.org/valida/?codigoVerificacion=e5a67772-bf85-4a3e-a1ec-b7a59933c66d>

Aquest document és una còpia autèntica del document electrònic original custodiat per Diputació de Tarragona. Podem verificar la seva autenticitat a través del Servei de Validació de la Seu Electrònica de l'Ens amb el CVE: 4E1C3A1E6A4C489A2150E8478737EE i data d'emissió 12/04/2019 a les 11:38:24

PRESSUPOST I AMIDAMENTS

Codi	Descripció	Uts	Llargada	Amplada	Alçada	Parcials	Quantitat	Preu	Import
CAPÍTOL 01 SEGURETAT I SALUT									
01.01	u Lliurament, muntatge, desmuntatge i recollida de bastida-torre mòbil d'alumini, de dimensions 1,50 x1,80 m , i de 6,5 m d'alçada de treball	1				1,00	1,00		90,00
							1,00	90,00	90,00
01.02	dia Lloguer diari de bastida-torre mòbil d'alumini, de dimensions 1,50 x1,80 m , i de 6,5 m d'alçada de treball	1	8,00			8,00	8,00		86,40
							8,00	10,80	86,40
01.03	u Casc de seguretat per a ús normal, contra cops, de polietilè amb un pes màxim de 400 g, homologat segons UNE-EN 812	2				2,00	2,00		11,82
							2,00	5,91	11,82
01.04	u Pantalla facial per a soldadura elèctrica, amb marc abatible de mà i suport de polièster reforçat amb fibra de vidre vulcanitzada d'1,35 mm de gruix, amb visor inactínic semifosc amb protecció DIN 12, homologada segons UNE-EN 175	1				1,00	1,00		8,17
							1,00	8,17	8,17
01.05	u Ulleres de seguretat antiimpactes estàndard, amb muntura universal, amb visor transparent i tractament contra l'entelament, homologades segons UNE-EN 167 i UNE-EN 168	2				2,00	2,00		11,94
							2,00	5,97	11,94
01.06	ud Armilla reflectant amb tires reflectants a la cintura, al pit i a l'esquena, homologada segons UNE-EN 471	2				2,00	2,00		34,20
							2,00	17,10	34,20
01.07	ud Parella de guants per a soldador, amb palmell de pell, folre interior de cotó, i màniga llarga de serratge folrada de dril fort, homologats segons UNE-EN 407 i UNE-EN 420	1				1,00	1,00		6,74
							1,00	6,74	6,74
01.08	u Placa de senyalització de seguretat laboral, de planxa d'acer llisa serigrafiada, de 40x33 cm, fixada mecànicament i amb el desmuntatge inclòs	2				2,00	2,00		36,48
							2,00	18,24	36,48
TOTAL CAPÍTOL 01 SEGURETAT I SALUT									285,75
TOTAL									285,75



Adequació de l'accessibilitat a la coberta de l'edifici de l'Escola d'Art de Tarragona

Exp. 2014-000057

SIGNAT ELECTRÒNICAMENT PER:
CPISR-1 C David Gatell Angles - DNI ** el dia 10/10/2018 a les 13:38:52

DIPUTACIÓ DE TARRAGONA. SAM. Unitat d'Arquitectura Municipal. C/Pere Martell,2. Tarragona-43001. Telf.-977296642.

Pàgina 1

Signat per: David Gatell Angles
Càrrec: TÈCNIC/A DE PROJECTE B
Data: 17-09-2019 08:50:24

RESUM DE PRESSUPOST

Capítol	Descripció	Import
01	SEGURETAT I SALUT	285,75
	PRESSUPOST D' EXECUCIÓ MATERIAL	285,75
	13,00% Despeses Generals	37,15
	6,00% Benefici industrial	17,15
	Suma	54,30
	PRESSUPOST BASE DE LICITACIÓ SENSE IVA	340,05
	21% IVA.....	71,41
	PRESSUPOST BASE DE LICITACIÓ	411,46

Puja el pressupost l'esmentada quantitat de **QUATRE-CENTS ONZE EUROS amb QUARANTA-SIS CÈNTIMS**

Tarragona, a 18 de setembre de 2018
L'ARQUITECTE TÈCNIC

David Gatell Anglès

Codi de verificació: e5a67772-bf85-4a3e-a1ec-b7a59933c66d

Aquest document és una còpia autèntica del document electrònic original custodiat per Diputació de Tarragona. Podeu verificar la seva autenticitat a través del Servei de Validació de la Seu Electrònica de l'Ens amb el CVE: 4E1C3412B64C489A2150E8478737EE i data d'emissió 12/04/2019 a les 11:38:24



Diputació Tarragona



SERVEI D'ASSISTÈNCIA MUNICIPAL
Arquitectura Municipal

Adequació de l'accessibilitat a la coberta de l'edifici de l'Escola d'Art de Tarragona

Exp. 2014-000057

SIGNAT ELECTRÒNICAMENT PER: CPISR-1 C David Gatell Anglès - DNI ** el dia 18/09/2019 a les 13:38:52

DIPUTACIÓ DE TARRAGONA. SAM. Servei d'Arquitectura Municipal. Passeig de St. Antoni 100. Tarragona 43003. Telf-977296642. Fax-977296671

Pàgina 1

Per a la verificació del següent codi podrà connectar-se a la següent adreça

<https://egovern.altanet.org/valida?codigoVerificacion=e5a67772-bf85-4a3e-a1ec-b7a59933c66d>

Signat per: David Gatell Anglès
Càrrec: TÈCNIC/A DE PROJECTE B
Data: 17-09-2019 08:50:24