





Avinguda Lluís Companys, 12

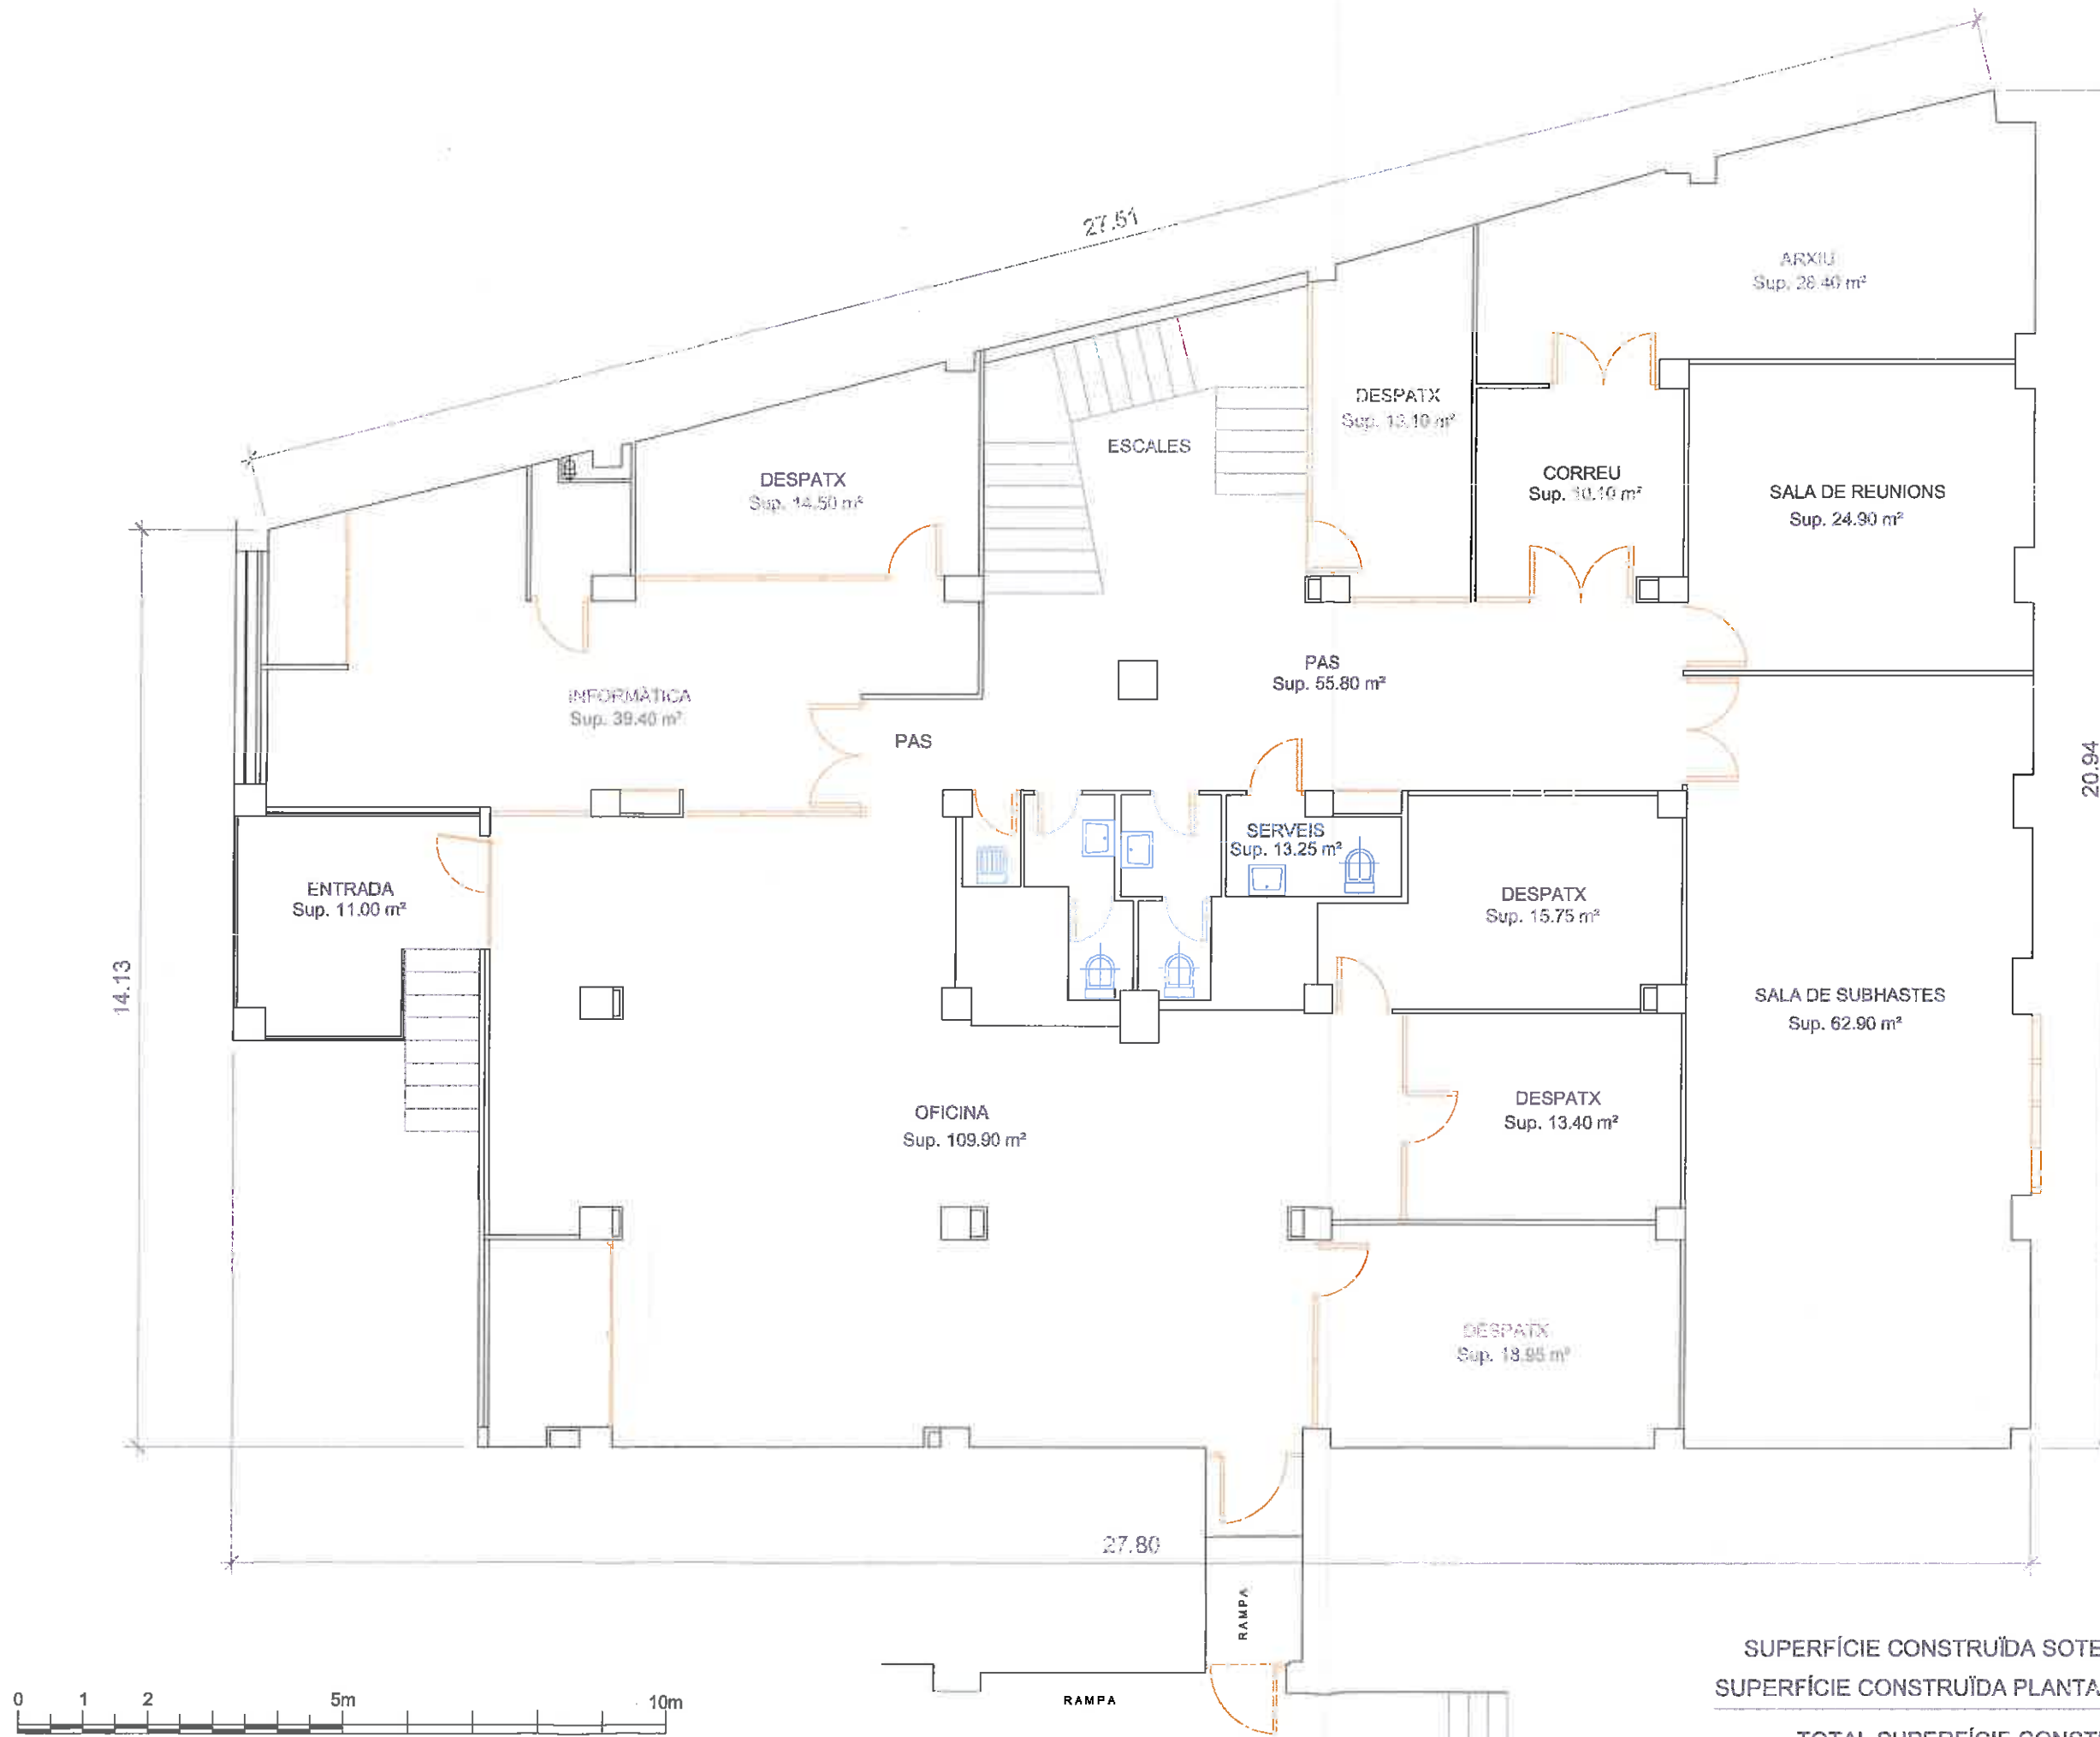


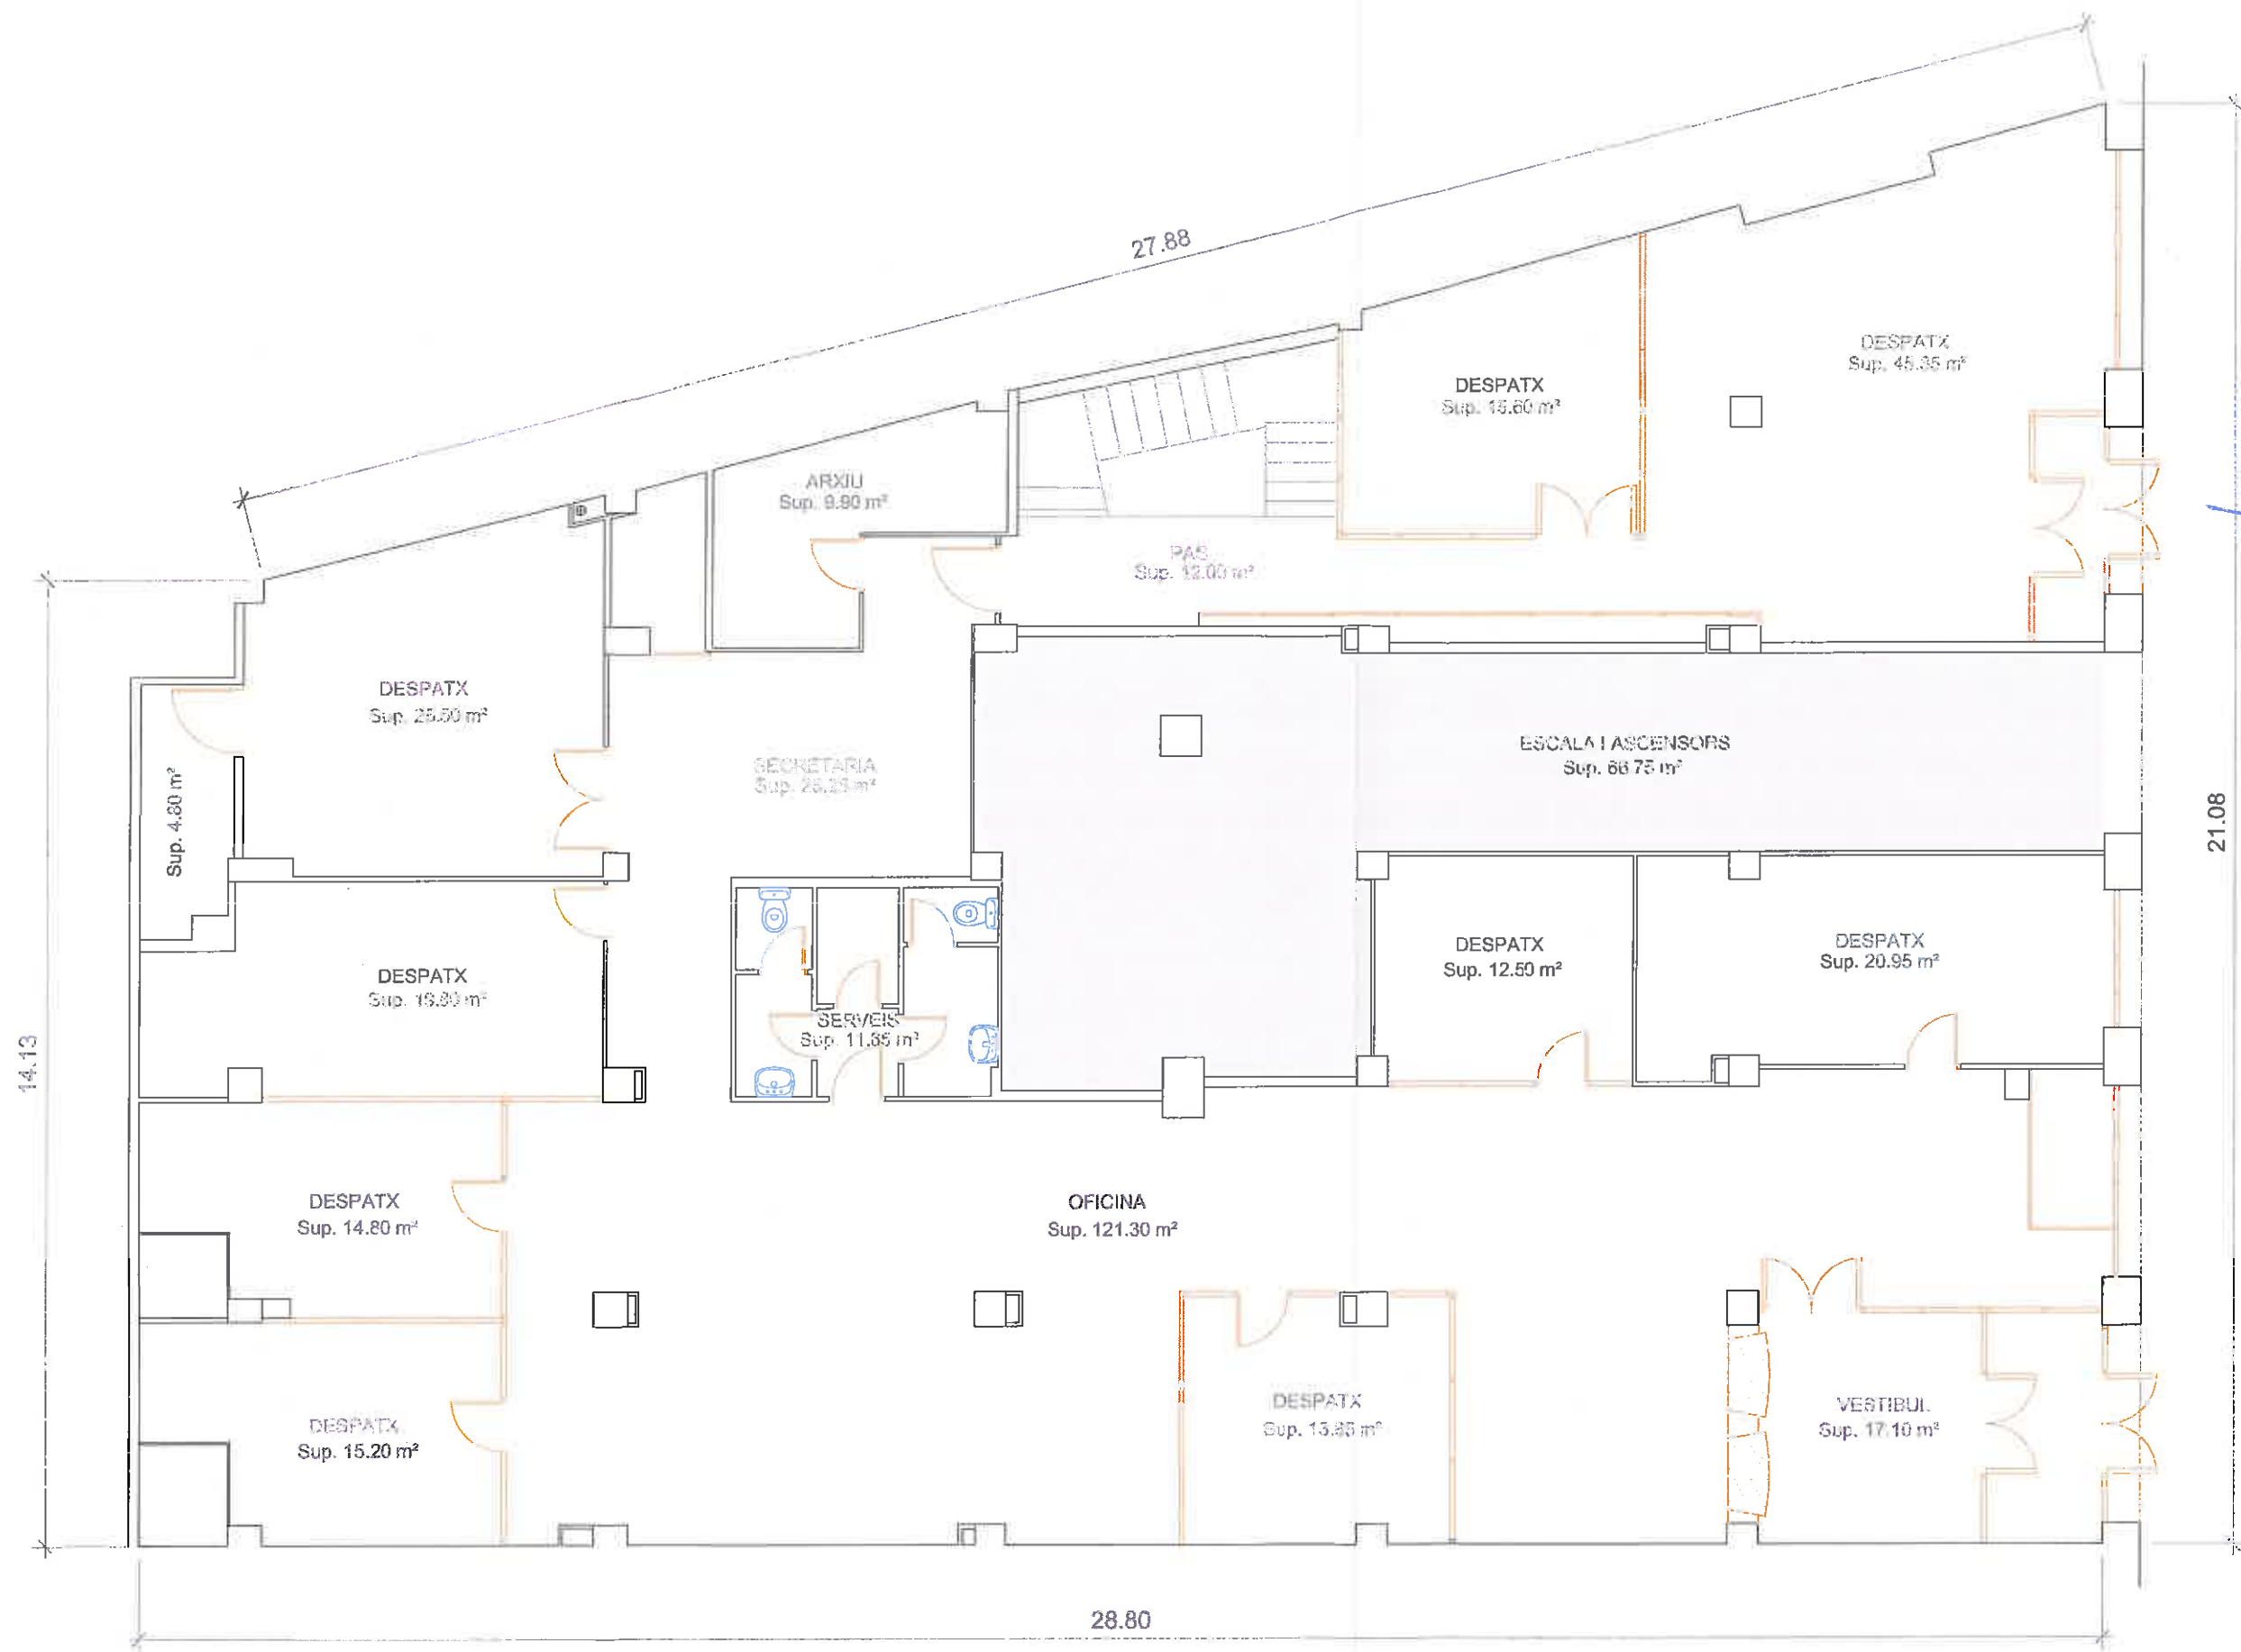

SUPERFÍCIE CONSTRUÏDA SOTERRANI - 463.50 m²
SUPERFÍCIE CONSTRUÏDA PLANTA BAIXA - 506.60 m²
TOTAL SUPERFÍCIE CONSTRUÏDA - 970.10 m²



Avinguda Lluís Companys, 12

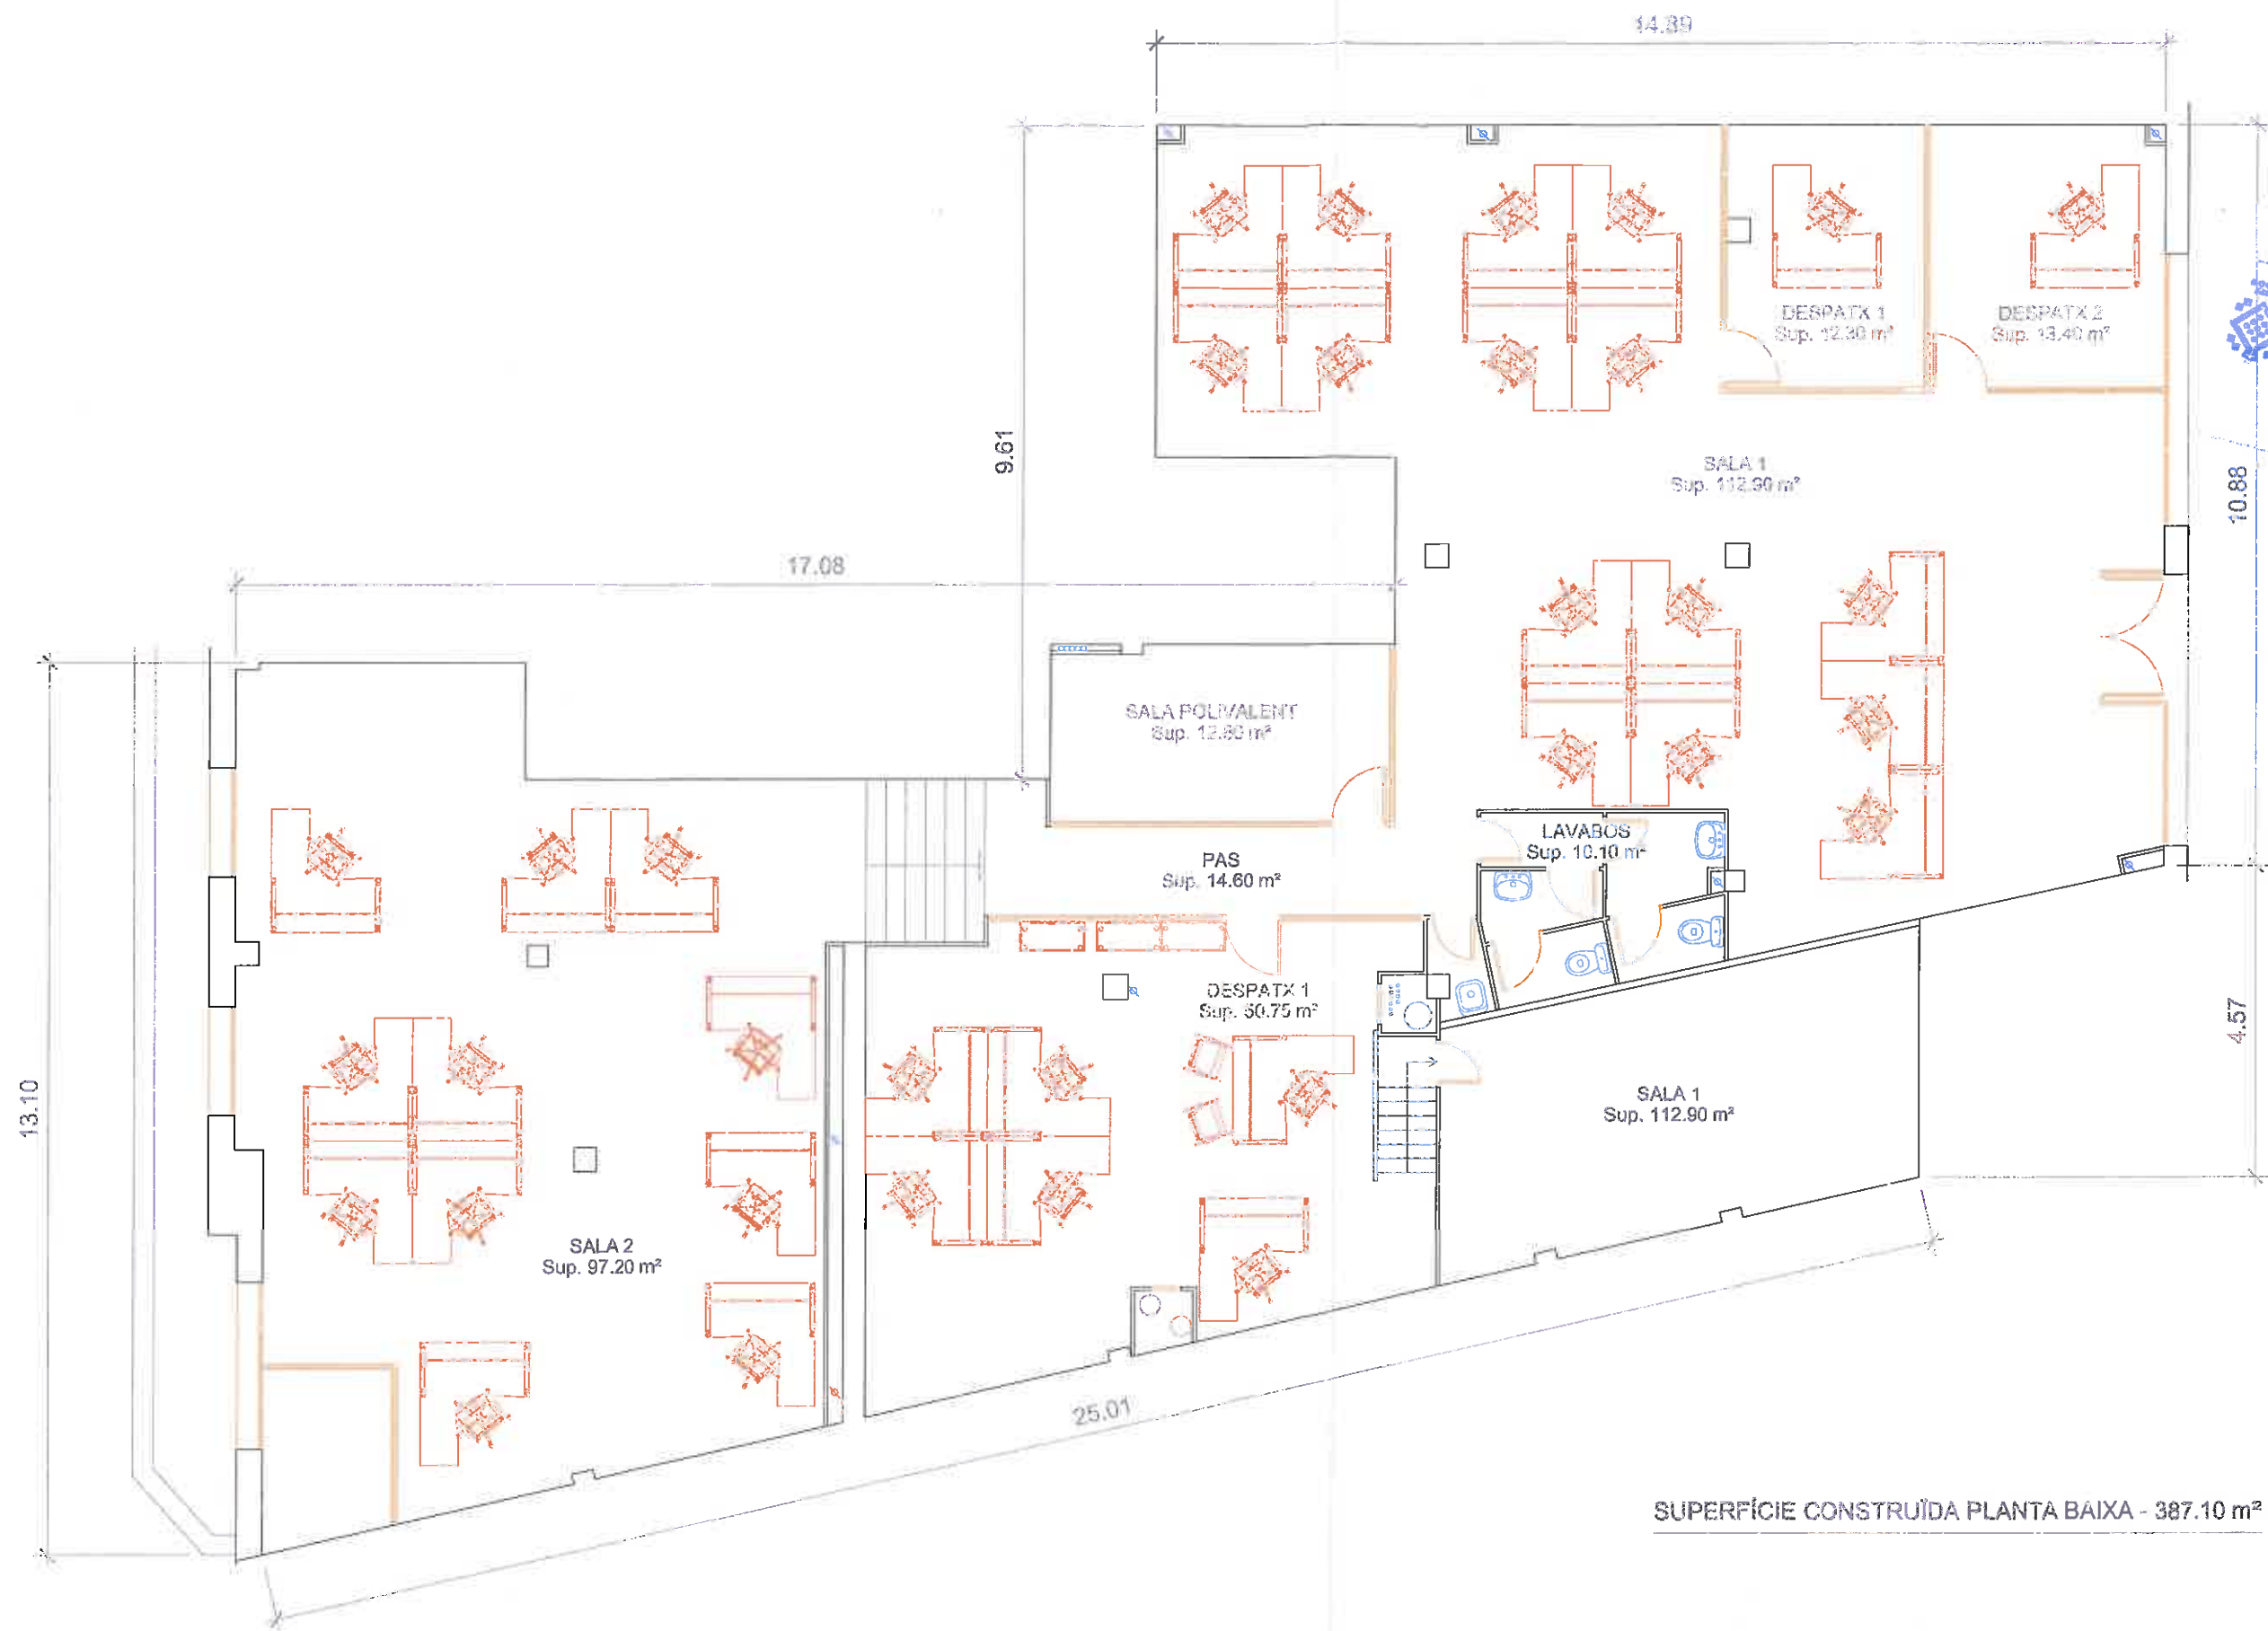

Avinguda Lluís Companys, 14

PLANOL :
PRESIDENT COMPANYS, 14
PLANTA BAIXA
Escala: 1/100

INFORME:
Local BASE: Avinguda Lluís Companys 12-14
SITUACIÓ :
TARRAGONA (Tarragonès)

Expedient :
2017 - 0011653
Data :
11/2017

L'ARQUITECTE:
Jaume Murió Pàmies

Diputació Tarragona
SERVEI D'ASSISTÈNCIA MUNICIPAL - SAM
Arquitectura Municipal

sam
SERVEI D'ASSISTÈNCIA MUNICIPAL
Arquitectura Municipal