

Unitat d'Arquitectura Municipal  
Exp. SAM: 2017-2980

## **Plec de prescripcions tècniques particulars que han de regir la contractació del moblament de les plantes baixa i primera de l'Escola d'Art i Disseny de Tarragona**

### **1. Objecte:**

L'objecte del contracte és el moblament (subministrament i col·locació de mobles nous) d'uns espais de les plantes baixa i primera de l'Escola d'Art i Disseny de Tarragona, definit en aquest plec i desenvolupat en el document annex, "Projecte de moblament de les plantes baixa i primera de l'Escola d'Art i Disseny de Tarragona" (expedient número 2017-2980 del SAM - Diputació de Tarragona) redactat per Albert Jené Pla, arquitecte de la Unitat d'Arquitectura Municipal de la Diputació de Tarragona.

### **2. Promotor:**

Diputació de Tarragona.

### **3. Situació:**

La situació de l'edifici de l'Escola d'Art i Disseny de Tarragona, que s'ha de moblar, és: Carretera de Valls, s/n, codi postal 43007, del municipi de Tarragona.

### **4. Abast i característiques tècniques del contracte:**

#### **4.1. Actuacions incloses:**

El moblament, prescrit i detallat en el projecte del punt 1 anterior, inclou subministrament, muntatge i col·locació de mobles nous.

Les característiques dels mobles es descriuen en el projecte, i inclouen: la neteja dels mobles i de la brutícia generada durant les actuacions, la gestió dels residus, i tots els materials i despeses auxiliars i indirectes necessàries per a realitzar les diferents actuacions (vehicles, mitjans, eines, transpalets, cordes, mantes, material de neteja, etc.).

#### **4.2. Execució en tres fases:**

Les actuacions de moblament del contracte es faran en tres fases d'execució coordinades amb les tres fases d'execució de l'obra de reforma arquitectònica que s'ha d'executar a l'edifici ("ZONA ADMINISTRACIÓ" de la planta baixa, "ZONA BIBLIOTECA i SERVEIS" de la planta baixa i "SALA D'ACTES" de la planta primera).

Aquestes fases de moblament són:

Fase 1 = Un cop acabada l'obra de "ZONA ADMINISTRACIÓ". Data estimada: Principis de Juny de 2019.

Fase 2 = Un cop acabada l'obra de "ZONA BIBLIOTECA i SERVEIS". Data estimada: Principis de Juliol de 2019.

Fase 3 = Un cop acabada l'obra de "SALA D'ACTES". Data estimada: Principis de Juliol de 2019.

El contracte inclou els viatges i transports que li calguin al contractista per a realitzar el moblament en aquestes tres fases temporals diferents. A més a més, inclou despeses generals i indirectes de gestió amb els diferents representants de la Diputació, i despeses de temps d'espera abans i durant cada fase, i de temps d'espera entre fases, per necessitats del promotor i dels usuaris de l'edifici. També inclou despeses d'emmagatzematge temporal dels mobles, en magatzems del contractista, per no estar acabades les fases d'obra dels paràgrafs anteriors. Si aquestes tres fases d'obra previstes, o dues d'elles, s'haguessin executat de manera conjunta, els representants de la Diputació li farien saber al contractista, i aquest hauria d'executar el contracte en només una fase única, o en dues fases, depenent del cas.

(El plec segueix a la pàgina següent.)

4.3. Descripció dels mobles:

La descripció, requisits, ubicació, i altres indicacions, dels mobles, estan al pressupost i als plànols del projecte del punt 1 anterior. Aquell document desenvolupa l'abast del contracte d'aquest plec.

4.3.1. Quadre resum dels elements de mobiliari

| MOBILIARI                                            |                     |                       |                 |                   |
|------------------------------------------------------|---------------------|-----------------------|-----------------|-------------------|
| CARACTERÍSTIQUES                                     |                     | QUANTITATS I UBICACIÓ |                 |                   |
| CODI                                                 | MIDES cm<br>(AxPxH) | TOTAL<br>EDIFICI      | PLANTA<br>BAIXA | PLANTA<br>PRIMERA |
| ARMARIS OFICINA                                      |                     |                       |                 |                   |
| A1                                                   | 80x45x198           | 14                    | 14              | -                 |
| A2                                                   | 80x45x70            | 8                     | 8               | -                 |
| A2+ (*sobre de 60 x impresora)                       | 80x45*x70           | 2                     | 2               | -                 |
| A3                                                   | 102x45x70           | 3                     | 2               | 1                 |
| A4 -armari rober-                                    | 60x45x198           | -                     | 3               | -                 |
| PRESTATGERIA CORREU INTERN                           |                     |                       |                 |                   |
| PCI -de 40 nínxols-                                  | 121x35x158          | 1                     | 1               | -                 |
| GUIXETES PERSONALS                                   |                     |                       |                 |                   |
| G1 -de 15 guixetes-                                  | 75x50x189           | 1                     | 1               | -                 |
| G2 -de 20 guixetes-                                  | 100x50x189          | 1                     | 1               | -                 |
| PRESTATGE DE PARET                                   |                     |                       |                 |                   |
| PP                                                   | 200x30              | 1                     | 1               | -                 |
| PRESTATGERIES BIBLIOTECA                             |                     |                       |                 |                   |
| P1                                                   | 93x35x156           | 12                    | 12              | -                 |
| P1"                                                  | 92x35x156           | 12                    | 12              | -                 |
| P2                                                   | 93x35x222           | 1                     | 1               | -                 |
| P2"                                                  | 92x35x222           | 8                     | 8               | -                 |
| P3 -prestatges inclinats-                            | 93x35x222           | 1                     | 1               | -                 |
| P4 -calaixos tancats amb clau-                       | 92x35x222           | 1                     | 1               | -                 |
| TAULES DESPATX I PRESIDÈNCIA                         |                     |                       |                 |                   |
| T1 -amb faldó confidents-                            | 160x80              | 5                     | 5               | -                 |
| T2 -sense faldó-                                     | 160x80              | 3                     | 3               | -                 |
| TF -amb faldó presidència-                           | 160x80              | 2                     | -               | 2                 |
| TAULES COL·LECTIVES                                  |                     |                       |                 |                   |
| T4                                                   | 320x100             | 2                     | 2               | -                 |
| T5                                                   | 240x100             | 2                     | 2               | -                 |
| T6                                                   | 160x100             | 3                     | 3               | -                 |
| TAULES RODONES                                       |                     |                       |                 |                   |
| T7                                                   | Ø120                | 1                     | 1               | -                 |
| T8                                                   | Ø100                | 1                     | 1               | -                 |
| TAULES MENJAR                                        |                     |                       |                 |                   |
| T9                                                   | 80x80               | 10                    | 10              | -                 |
| BUCS (calaixeres amb rodes)                          |                     |                       |                 |                   |
| BUC                                                  | 42x57x50            | 10                    | 10              | -                 |
| CADIRES                                              |                     |                       |                 |                   |
| CR cadires rodes                                     |                     | 17                    | 17              | -                 |
| C1 cadira confident amb pala dreta                   |                     | 90                    | -               | 90                |
| C2 cadira confident amb pala esquerra                |                     | 10                    | -               | 10                |
| C3 cadira confident sense pala                       |                     | 93                    | 89              | 4                 |
| BURRA ABRICS                                         |                     |                       |                 |                   |
| B                                                    |                     | 1                     | -               | 1                 |
| ARXIVADORS DE CARPETES (No es compren. S'aprofiten.) |                     |                       |                 |                   |
| AC (existents escola)                                |                     | 4                     | 4               | -                 |
| AC-base (aprofitat de Base)                          |                     | 1                     | 1               | -                 |



Codi de verificació: 94b592aa-dc9d-4298-a841-ba27df94023f

Per a la verificació del següent codi podrà connectar-se a la següent adreça  
<https://egovern.altanet.org/valida/?codigoVerificacion=94b592aa-dc9d-4298-a841-ba27df94023f>

#### 4.4. Altres condicions de seguretat i salut del mobiliari:

Les cadires de treball i taules han d'estar dissenyades complint els principis ergonòmics per a llocs de treball, segons indicacions del Reial Decret 488/1997, de 14 d'abril, pel qual s'estableixen les disposicions mínimes de seguretat i salut en els llocs de treball i la norma UNE-EN 527-1:2011, Mobiliari d'oficina, taules de treball i escriptoris.

Les taules de treball han de tenir especials mesures correctores per evitar l'aparició de la lipoatròfia semicircular, com poden ser, la possibilitat de connexió a la xarxa de terra de l'edifici de les parts metàl·liques de les taules, el disseny de l'estructura de la taula de forma que el travessar no estigui sobre les cames, es a dir, a una profunditat mínima de 50 cm del cantell de la taula.

L'acabament de la superfície de la taula ha de tenir un aspecte mat per a reduir reflexes i el seu color no ha de ser ni excessivament clar o fosc.

Els taulers de les taules seran regulables en alçada en un rang de 16 cm com a mínim.

De manera general, el disseny dels mobles no pot representar en cap moment un risc durant el desplaçament de les persones. En particular els suports (peus) han d'estar posats de tal manera que no obstaculitzin els moviments de l'usuari.

Les parts del moble amb les quals l'usuari està directament en contacte, en condicions normals d'utilització, han de tenir un disseny que eviti tota ferida corporal i deteriorament material (en particular les parts accessibles no han de presentar rebaves o parts tallants, ni han de tacar).

Les arestes i els angles amb què l'usuari està en contacte, en condicions normals d'utilització, han de presentar un radi de curvatura mínim de 2 mm. Si l'espessor dels materials no permet respectar aquest radi de curvatura, les arestes han d'estar exemptes de rebaves. Els elements lliscants o mòbils han de ser dissenyats de manera que evitin qualsevol ferida i tot funcionament accidental. Els òrgans d'agafament no han de ser tallants. Els extrems dels suports (peus) i dels tubs metàl·lics han d'estar proveïts d'una cantonera o tapats per qualsevol mitjà, i acabats per una part llisa.

Les superfícies del mobiliari amb les que pugui estar en contacte l'usuari han de ser de baixa transmissió tèrmica.

Les cadires han de tenir: Regulació de l'alçada del seient d'acord amb la població d'usuaris i mobiliari (taules); un element de recolzament, de la zona lumbar, que sigui regulable; regulació de la profunditat del seient.

#### 4.5. Moblament amb els usuaris ocupant l'edifici:

El moblament objecte d'aquest contracte es realitzarà amb els usuaris de l'edifici ocupant espais del mateix.

### 5. Obligacions del contractista durant l'execució:

#### 5.1. Despeses auxiliars i indirectes incloses:

El contractista realitzarà les accions que calgui per tal de lliurar el mobiliari en perfectes condicions. Les despeses d'aquestes accions estan incloses en l'import del contracte.



Codi de verificació: 94b592aa-dc9d-4298-a841-ba27df94023f

Per a la verificació del següent codi podrà connectar-se a la següent adreça  
<https://egovern.altanet.org/valida/?codigoVerificacion=94b592aa-dc9d-4298-a841-ba27df94023f>

#### 5.2. Coordinació:

Per tal de coordinar els treballs del contractista amb el funcionament de l'edifici i els interessos del promotor, el contractista seguirà, en tot allò relacionat amb el contracte (lliurament, descàrrega, emmagatzematge, etc.), les instruccions dels tècnics, i altres representants, de la Diputació de Tarragona.

El contractista haurà de poder rebre instruccions per correu electrònic i enviarà justificant de rebuda dels missatges.

Els representants de la Diputació avisaran al contractista quan ja pugui iniciar els treballs de cada una de les fases del punt 4.2 d'aquest plec.

Posteriorment als avisos del paràgraf anterior, el contractista avisarà als representants de la Diputació de Tarragona quan vagi a iniciar els treballs de cada una de les fases del punt 4.2 d'aquest plec.

#### 5.3. Seguretat i Salut:

El contractista haurà de complir en tot moment la normativa vigent de seguretat i salut en el treball. Abans d'iniciar els treballs, haurà de posar-se en contacte i seguir les indicacions del departament de Seguretat i Salut de la Diputació de Tarragona en relació a la coordinació d'activitats empresarials.

Durant l'execució del contracte, el contractista tindrà especial cura de la seguretat del usuaris de l'edifici afectats per, i dins del radi d'influència de, les seves tasques.

#### 5.4. Molèsties als usuaris de l'edifici i incidències:

El contractista haurà de minimitzar les molèsties i les incidències amb els usuaris de l'edifici. En cas d'haver-hi alguna incidència, el contractista ho comunicarà immediatament als tècnics, o altres representants, de la Diputació de Tarragona.

#### 5.5. Documentació a lliurar:

El contractista entregarà al promotor un dossier i un arxiu pdf amb:

- Certificats emesos per laboratoris i centres d'assaigs reconeguts oficialment, en aplicació de les normes UNE, ISO, etc. Dels elements tapissats, entregarà certificats dels assaigs de reacció al foc segons les UNE-EN 1021-1:2006 i UNE-EN 1021-2:2006.
- Certificats de garantia dels mobles subministrats.
- Manuals de funcionament i manteniment dels mobles subministrats.

#### 6. Previsió de modificació del contracte:

El contracte es podrà veure modificat quan concorrin les causes de modificació que es recullen en la llei de contractes del sector públic vigent en el moment de l'adjudicació del mateix.



Codi de verificació: 94b592aa-dc9d-4298-a841-ba27df94023f

Per a la verificació del següent codi podrà connectar-se a la següent adreça  
<https://egovern.altanet.org/valida/?codigoVerificacion=94b592aa-dc9d-4298-a841-ba27df94023f>

## 7. Terminis d'execució del contracte:

Tal com com s'ha exposat al punt 4.2 d'aquest plec, les actuacions de moblament del contracte es faran en tres fases (Fase 1, Fase 2 i Fase 3) coordinades amb les tres fases de l'obra de reforma arquitectònica que s'ha d'executar a l'edifici. Per aquest motiu els terminis no es compten des del moment de l'adjudicació sinó des dels avisos dels responsables de la Diputació de Tarragona; i són els següents:

- **10 dies** naturals, a comptar des de l'avis de "finalització de l'obra ZONA ADMINISTRACIÓ" del responsable de la Diputació de Tarragona, per a executar els treballs de la Fase 1 (els mobles ja s'han d'haver encarregat al fabricant des del moment de l'adjudicació). Data estimada de l'avis: Principis de Juny de 2019.
- **10 dies** naturals, a comptar des de l'avis de "finalització de l'obra ZONA BIBLIOTECA i SERVEIS" del responsable de la Diputació de Tarragona, per a executar els treballs de la Fase 2 (els mobles ja s'han d'haver encarregat al fabricant des del moment de l'adjudicació). Data estimada de l'avis: Principis de Juliol de 2019.
- **10 dies** naturals, a comptar des de l'avis de "finalització de l'obra SALA D'ACTES" del responsable de la Diputació de Tarragona, per a executar els treballs de la Fase 3 (els mobles ja s'han d'haver encarregat al fabricant des del moment de l'adjudicació). Data estimada de l'avis: Principis de Juliol de 2019.
- Si l'avis del representant de la Diputació és un avis conjunt per a les tres fases anteriors, o per a dues d'elles, el termini serà de **20 i 15 dies** naturals, respectivament.

A part de les fases d'execució, el contracte s'ha dividit en els lots del punt 9. Tant si se subministra i executa el Lot 1, com si se subministra i executa el Lot 2, els terminis per a fer-ho són els anteriors.

## 8. Termini de garantia:

El contractista haurà de respondre de qualsevol deficiència, del mobiliari subministrat, durant els **2 anys** següents a la data de l'acta de recepció.

(El plec segueix a la pàgina següent.)

## 9. Divisió en lots:

Aquest contracte de subministrament es divideix en els següents dos lots:

### Lot 1:

- 01 ARMARIS OFICINA
- 02 PRESTATGE PARET
- 03 CADIRES

### Lot 2:

- 01 PRESTATGERIA CORREU INTERN
- 02 GUIXETES PERSONAL
- 03 PRESTATGERIES BIBLIOTECA
- 04 TAULES DESPATX I PRESIDÈNCIA
- 05 TAULES COL·LECTIVES
- 06 TAULES RODONES
- 07 TAULES MENJAR
- 08 BUCS
- 09 BURRA ABRICS

## 10. Imports de licitació:

### Lot 1:

Valor estimat del contracte (sense IVA) = 34.487,62 €  
Pressupost base de licitació (amb 21% IVA) = 41.730,02 €

### Lot 2:

Valor estimat del contracte (sense IVA) = 34.503,76 €  
Pressupost base de licitació (amb 21% IVA) = 41.749,55 €


## 11. Documentació a lliurar en la licitació:

- Proposta tècnica: El licitador presentarà les fitxes tècniques dels fabricants de tots els elements de mobiliari (mides diferents compten com a elements diferents) que subministrarà en el cas d'esdevenir adjudicatari del contracte. Haurà de presentar una sola fitxa (de fabricant, model i mides) per a cada element. Les fitxes contindran tota la informació tècnica dels elements. El licitador pot optar per presentar la fitxa publicada pel fabricant o per presentar-ne, una redactada per ell, que inclogui totes les característiques de l'element ofertat (fabricant, model, mides, etc.). Les fitxes es presentaran seguint l'ordre del quadre del punt 4.3.1. i amb separadors i caràtules que les identifiquin i relacionin amb els elements del mateix. Aquesta proposta esdevindrà compromís ferm en cas de que el licitador esdevingui adjudicatari.
- Oferta econòmica, indicant l'import total de la mateixa.



Codi de verificació: 94b592aa-dc9d-4298-a841-ba27df94023f

Per a la verificació del següent codi podrà connectar-se a la següent adreça:  
<https://egovern.altanet.org/valida/?codigoVerificacion=94b592aa-dc9d-4298-a841-ba27df94023f>

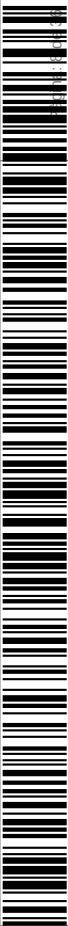

Codi de verificació: 94b592aa-dc9d-4298-a841-ba27d94023f

Per a la verificació del següent codi podrà connectar-se a la següent adreça  
<https://egovern.altanet.org/valida/?codigoVerificacion=94b592aa-dc9d-4298-a841-ba27d94023f>

- Ampliació del termini de garantia, indicant el nombre d'anys d'ampliació (0, 1 ó 2 anys).

#### 12. Criteris de valoració:

L'òrgan de contractació valorarà cada oferta (fins a 20 punts) seguint els criteris següents:

- Econòmic (fins a 18 punts):

Es puntuarà l'import de l'oferta econòmica presentada pel licitador, aplicant la fórmula següent:

$$18 \times \frac{\text{preu de l'oferta més baixa}}{\text{preu de l'oferta que es puntua}}$$

- Termini de garantia (fins a 2 punts):

Es puntuarà l'ampliació del termini de garantia presentada pel licitador aplicant el valor següent:

1 punt per cada any d'ampliació, del termini de garantia mínim de 2 anys exigint al punt 8, fins a un màxim de 2 anys (2 punts).

Tarragona, a data de la signatura electrònica

L'arquitecte,

Albert Jené Pla



# **PROJECTE MOBLAMENT DE LES PLANTES BAIXA i PRIMERA DE L'ESCOLA D'ART i DISSENY DE TARRAGONA**

**Municipi  
Tarragona (Tarragonès)**

**Data  
Abril de 2018**

**Expedient  
2017-2980**

  
**SERVEI D'ASSISTÈNCIA MUNICIPAL**  
Arquitectura Municipal



Codi de verificació: 94b592aa-dc9d-4298-a841-ba27d94023f

Per a la verificació del següent codi podrà connectar-se a la següent adreça  
<https://egovern.altanet.org/valida/?codigoVerificacion=94b592aa-dc9d-4298-a841-ba27d94023f>

## ÍNDEX

### 1. MEMÒRIA

### 2. PRESSUPOST

### 3. PLÀNOLS

01 SITUACIÓ i EMPLAÇAMENT

02 MOBLES - ZONES - PLANTES BAIXA i PRIMERA

03 MOBLES - PLANTA BAIXA - ZONA BIBLIOTECA i SERVEIS

04 MOBLES - PLANTA BAIXA - ZONA ADMINISTRACIÓ

05 MOBLES - PLANTA PRIMERA - SALA D'ACTES



PROJECTE MOBLAMENT PLANTES BAIXA i PRIMERA ESCOLA ART i DISSENY TARRAGONA. Índex . Exp. 2017-2980  
DIPUTACIO DE TARRAGONA. SAM. Unitat d'Arquitectura Municipal. Carrer Pere Martell, 2. Tarragona 43001. Tel 977296642

Pàgina 1 de 1

Signat per: Albert Jene Pla  
Càrrec: TÈCNIC/A DE PROJECTE A  
Data: 03-04-2019 16:02:50

# MEMÒRIA

## ÍNDEX

|                                                                               |   |
|-------------------------------------------------------------------------------|---|
| 1. ANNEX DEL PLEC DE PRESCRIPCIONS TÈCNIQUES DEL CONTRACTE DE SUBMINISTRAMENT | 1 |
| 2. DADES GENERALS                                                             | 1 |
| 2. 1. OBJECTE, IDENTIFICACIÓ i AGENTS DEL PROJECTE                            | 1 |
| 3. MEMÒRIA DESCRIPTIVA                                                        | 1 |
| 3. 1. ANTECEDENTS i CONDICIONANTS DE PARTIDA                                  | 1 |
| 3. 2. EXECUCIÓ EN TRES FASES                                                  | 1 |
| 3. 3. DESCRIPCIÓ DELS MOBLES                                                  | 1 |
| 3. 3. 1. QUADRE RESUM                                                         | 2 |
| 4. PRESSUPOST (dividit en dos lots)                                           | 2 |

## 1. ANNEX DEL PLEC DE PRESCRIPCIONS TÈCNIQUES DEL CONTRACTE DE SUBMINISTRAMENT

Aquest projecte és un annex que amplia la informació recollida en el Plec de Prescripcions Tècniques del contracte de subministrament del mobiliari. En tot allò que sigui contradictori, preval el Plec sobre aquest projecte.

## 2. DADES GENERALS

### 2. 1. OBJECTE, IDENTIFICACIÓ i AGENTS DEL PROJECTE

L'objecte del present projecte és el moblament (subministrament i col·locació de mobles) d'uns espais de les plantes baixa i primera de l'Escola d'Art i Disseny de Tarragona.

L'edifici està situat a la Carretera de Valls, s/n, codi postal 43007, del municipi de Tarragona.

El promotor és la Diputació de Tarragona.

El projecte ha estat redactat per l'equip tècnic de la Unitat d'Arquitectura Municipal del Servei d'Assistència Municipal (SAM) de la Diputació de Tarragona.

L'autor del projecte és Albert Jené Pla, arquitecte de la Unitat d'Arquitectura Municipal de la Diputació de Tarragona.

## 3. MEMÒRIA DESCRIPTIVA

### 3. 1. ANTECEDENTS i CONDICIONANTS DE PARTIDA

L'Escola d'Art i Disseny de Tarragona necessita moblar uns espais, del seu edifici, que es reformen prèviament.

### 3. 2. EXECUCIÓ EN TRES FASES

Les actuacions de moblament del contracte es faran en tres fases d'execució coordinades amb les tres fases d'execució de l'obra de reforma arquitectònica que s'ha d'executar a l'edifici ("ZONA ADMINISTRACIÓ" de la planta baixa, "ZONA BIBLIOTECA i SERVEIS" de la planta baixa i "SALA D'ACTES" de la planta primera).

Aquestes fases de moblament són:

Fase 1 = Un cop acabada l'obra de "ZONA ADMINISTRACIÓ".

Fase 2 = Un cop acabada l'obra de "ZONA BIBLIOTECA i SERVEIS".

Fase 3 = Un cop acabada l'obra de "SALA D'ACTES".

El contracte inclou els viatges i transports que li calguin al contractista per a realitzar el moblament en aquestes tres fases temporals diferents. A més a més, inclou despeses generals i indirectes de gestió amb els diferents representants de la Diputació, i despeses de temps d'espera abans i durant cada fase, i de temps d'espera entre fases, per necessitats del promotor i dels usuaris de l'edifici. També inclou despeses d'emmagatzematge temporal dels mobles, en magatzems del contractista, per no estar acabades les fases d'obra dels paràgrafs anteriors. Si aquestes tres fases d'obra previstes, o dues d'elles, s'haguessin executat de manera conjunta, els representants de la Diputació li farien saber al contractista, i aquest hauria d'executar el contracte en una fase única, o en dues fases, depenent del cas.

### 3. 3. DESCRIPCIÓ DELS MOBLES

Veure descripció dels elements, ubicació, i altres indicacions, al pressupost i als plànols.



3. 3. 1. QUADRE RESUM

| MOBILIARI                                            |                     |                       |                 |                   |
|------------------------------------------------------|---------------------|-----------------------|-----------------|-------------------|
| CARACTERÍSTIQUES                                     |                     | QUANTITATS I UBICACIÓ |                 |                   |
| CODI                                                 | MIDES cm<br>(AxPxH) | TOTAL<br>EDIFICI      | PLANTA<br>BAIXA | PLANTA<br>PRIMERA |
| ARMARIS OFICINA                                      |                     |                       |                 |                   |
| A1                                                   | 80x45x198           | 14                    | 14              | -                 |
| A2                                                   | 80x45x70            | 8                     | 8               | -                 |
| A2+ (*sobre de 60 x impresora)                       | 80x45*x70           | 2                     | 2               | -                 |
| A3                                                   | 102x45x70           | 3                     | 2               | 1                 |
| A4 -amari rober-                                     | 60x45x198           | -                     | 3               | -                 |
| PRESTATGERIA CORREU INTERN                           |                     |                       |                 |                   |
| PCI -de 40 nínxols-                                  | 121x35x158          | 1                     | 1               | -                 |
| GUIXETES PERSONALS                                   |                     |                       |                 |                   |
| G1 -de 15 guixetes-                                  | 75x50x189           | 1                     | 1               | -                 |
| G2 -de 20 guixetes-                                  | 100x50x189          | 1                     | 1               | -                 |
| PRESTATGE DE PARET                                   |                     |                       |                 |                   |
| PP                                                   | 200x30              | 1                     | 1               | -                 |
| PRESTATGERIES BIBLIOTECA                             |                     |                       |                 |                   |
| P1                                                   | 93x35x156           | 12                    | 12              | -                 |
| P1"                                                  | 92x35x156           | 12                    | 12              | -                 |
| P2                                                   | 93x35x222           | 1                     | 1               | -                 |
| P2"                                                  | 92x35x222           | 8                     | 8               | -                 |
| P3 -prestatges inclinats-                            | 93x35x222           | 1                     | 1               | -                 |
| P4 -calaixos tancats amb clau-                       | 92x35x222           | 1                     | 1               | -                 |
| TAULES DESPATX I PRESIDÈNCIA                         |                     |                       |                 |                   |
| T1 -amb faldó confidents-                            | 160x80              | 5                     | 5               | -                 |
| T2 -sense faldó-                                     | 160x80              | 3                     | 3               | -                 |
| TF -amb faldó presidència-                           | 160x80              | 2                     | -               | 2                 |
| TAULES COL·LECTIVES                                  |                     |                       |                 |                   |
| T4                                                   | 320x100             | 2                     | 2               | -                 |
| T5                                                   | 240x100             | 2                     | 2               | -                 |
| T6                                                   | 160x100             | 3                     | 3               | -                 |
| TAULES RODONES                                       |                     |                       |                 |                   |
| T7                                                   | Ø120                | 1                     | 1               | -                 |
| T8                                                   | Ø100                | 1                     | 1               | -                 |
| TAULES MENJAR                                        |                     |                       |                 |                   |
| T9                                                   | 80x80               | 10                    | 10              | -                 |
| BUCS (calaixeres amb rodes)                          |                     |                       |                 |                   |
| BUC                                                  | 42x57x50            | 10                    | 10              | -                 |
| CADIRES                                              |                     |                       |                 |                   |
| CR cadires rodes                                     |                     | 17                    | 17              | -                 |
| C1 cadira confident amb pala dreta                   |                     | 90                    | -               | 90                |
| C2 cadira confident amb pala esquerra                |                     | 10                    | -               | 10                |
| C3 cadira confident sense pala                       |                     | 93                    | 89              | 4                 |
| BURRA ABRICS                                         |                     |                       |                 |                   |
| B                                                    |                     | 1                     | -               | 1                 |
| ARXIVADORS DE CARPETES (No es compren. S'aprofiten.) |                     |                       |                 |                   |
| AC (existents escola)                                |                     | 4                     | 4               | -                 |
| AC-base (aprofitat de Base)                          |                     | 1                     | 1               | -                 |

4. PRESSUPOST (dividit en dos lots)

El Valor Estimat del Contracte (sense IVA) del Lot 1 puja a la quantitat de TRENTA-QUATRE MIL QUATRE-CENTS VUITANTA-SET euros amb SEIXANTA-DOS cèntims (34.487,62 €)

El Pressupost Base de Licitació (amb 21% IVA) del Lot 1 puja a la quantitat de QUARANTA-UN MIL SET-CENTS TRENTA euros amb DOS cèntims (41.730,02 €).

El Valor Estimat del Contracte (sense IVA) del Lot 2 puja a la quantitat de TRENTA-QUATRE MIL CINC-CENTS TRES euros amb SETANTA-SIS cèntims (34.503,76 €)

El Pressupost Base de Licitació (amb 21% IVA) del Lot 2 puja a la quantitat de QUARANTA-UN MIL SET-CENTS QUARANTA-NOU euros amb CINQUANTA-CINC cèntims (41.749,55 €).

Tarragona, a data de la signatura electrònica  
L'Arquitecte  
Albert Jené Pla



## PRESSUPOST I AMIDAMENTS

| CODI | RESUM | UTS | LONGITUT | AMPLADA | ALÇADA | QUANTITAT | PREU | IMPORT |
|------|-------|-----|----------|---------|--------|-----------|------|--------|
|------|-------|-----|----------|---------|--------|-----------|------|--------|

### 01 ARMARIS OFICINA

- 01.01 ut A1: Armari alt** model/sistema **NG** de fabricant **GAPSA**, o equivalent, d'**ample 80 x profund 45 x alt 198** cm; amb carcassa de cinc cares de xapa cega d'acer laminada en fred, amb soldadura de fil continu de coure de 0,7 - 0,8 mm i per punts, recoberta amb pintura en pols epoxi-polièster, de 80 micres, de color blanc (o altre color, a escollir pel representant del promotor, dels oferts pel fabricant); amb porta de dos persianes corredisses de lamel·les verticals articulades de pvc, de 25 mm d'amplada i tipus bi-lamel·la, de color blanc (o altre color, a escollir pel representant del promotor, dels oferts pel fabricant), amb tiradors encastrats i pany i claus; amb el terra interior elevat i sòcol i guies de xapa metàl·lica amb el mateix acabat que la resta; amb nivelladors des de l'interior del mateix armari; amb quatre prestatges -penjats i regulables en alçada en forats a diferents nivells a l'estructura cada 60 mm- de 80 cm d'ample, preparats per a penjar carpetes, de xapa metàl·lica amb el mateix acabat que la resta. Inclou totes les ferramentes i accessoris de sèrie. Ubicació i altres característiques segons plànols de projecte. Inclou subministrament, muntatge, col·locació, i totes les despeses auxiliars i indirectes necessàries per a l'execució de la partida. Inclou despeses provocades per la divisió en fases temporals de moblament prevista al projecte. El contractista entregarà certificats i instruccions de funcionament al representant del promotor.

#### PLANTA BAIXA - ZONA ADMINISTRACIÓ:

|                                           |   |       |        |          |
|-------------------------------------------|---|-------|--------|----------|
| Sala Professors                           | 1 | 1,00  |        |          |
| Direcció                                  | 8 | 8,00  |        |          |
| Administració                             | 4 | 4,00  |        |          |
| PLANTA BAIXA - ZONA BIBLIOTECA i SERVEIS: |   |       |        |          |
| Consergeria                               | 1 | 1,00  |        |          |
|                                           |   | 14,00 | 368,50 | 5.159,00 |

- 01.02 ut A2: Armari baix** model/sistema **NG** de fabricant **GAPSA**, o equivalent, d'**ample 80 x profund 45 x alt 70** cm; amb carcassa de cinc cares de xapa cega d'acer laminada en fred, amb soldadura de fil continu de coure de 0,7 - 0,8 mm i per punts, recoberta amb pintura en pols epoxi-polièster, de 80 micres, de color blanc (o altre color, a escollir pel representant del promotor, dels oferts pel fabricant); amb porta de dos persianes corredisses de lamel·les verticals articulades de pvc, de 25 mm d'amplada i tipus bi-lamel·la, de color blanc (o altre color, a escollir pel representant del promotor, dels oferts pel fabricant), amb tiradors encastrats i pany i claus; amb el terra interior elevat i sòcol i guies de xapa metàl·lica amb el mateix acabat que la resta; amb nivelladors des de l'interior del mateix armari; amb un prestatge -penjat i regulables en alçada en forats a diferents nivells a l'estructura cada 60 mm- de 80 cm d'ample, preparat per a penjar carpetes, de xapa metàl·lica amb el mateix acabat que la resta; amb el **sobre (encimera)** de conglomerat d'alta densitat acabat amb melamina, de 25 mm de gruix -igual que el de les taules per anivellar alçades-, de color **gris** -igual que el de les taules- a validar per la direcció facultativa, o d'altre color a escollir per la direcció facultativa, amb cantell de pvc de 2 mm de gruix i del mateix color. Inclou totes les ferramentes i accessoris de sèrie. Ubicació i altres característiques segons plànols de projecte. Inclou subministrament, muntatge, col·locació, i totes les despeses auxiliars i indirectes necessàries per a l'execució de la partida. Inclou despeses provocades per la divisió en fases temporals de moblament prevista al projecte. El contractista entregarà certificats i instruccions de funcionament al representant del promotor.

#### PLANTA BAIXA - ZONA ADMINISTRACIÓ:

|               |   |      |        |          |
|---------------|---|------|--------|----------|
| Direcció      | 4 | 4,00 |        |          |
| Administració | 4 | 4,00 |        |          |
|               |   | 8,00 | 286,50 | 2.292,00 |



Projecte de moblament de les plantes baixa i primera de l'Escola d'Art i Disseny de Tarragona.

Exp. 2017-2980. LOT 1.

DIPUTACIÓ DE TARRAGONA. SAM. Unitat d'Arquitectura Municipal. C/ Pere Martell, 2. Tarragona-43001. Telf. 977296642.

Pàgina 1

Signat per: Albert Jene Pla  
Càrrec: TÈCNIC/A DE PROJECTE A  
Data: 03-04-2019 16:02:50

## PRESSUPOST I AMIDAMENTS

| CODI  | RESUM   | UTS | LONGITUT | AMPLADA | ALÇADA | QUANTITAT | PREU | IMPORT |
|-------|---|-----|----------|---------|--------|-----------|------|--------|
| 01.03 | ut <b>A2+:</b> Armari baix model/sistema <b>NG</b> de fabricant <b>GAPSA</b> , o equivalent, d'ample <b>80 x profund 45 x alt 70</b> cm; amb carcassa de cinc cares de xapa cega d'acer laminada en fred, amb soldadura de fil continu de coure de 0,7 - 0,8 mm i per punts, recoberta amb pintura en pols epoxi-polièster, de 80 micres, de color blanc (o altre color, a escollir pel representant del promotor, dels oferts pel fabricant); amb porta de dos persianes corredisses de lamel·les verticals articulades de pvc, de 25 mm d'amplada i tipus bi-lamel·la, de color blanc (o altre color, a escollir pel representant del promotor, dels oferts pel fabricant), amb tiradors encastats i pany i claus; amb el terra interior elevat i sòcol i guies de xapa metàl·lica amb el mateix acabat que la resta; amb nivelladors des de l'interior del mateix armari; amb un prestatge -penjat i regulables en alçada en forats a diferents nivells a l'estructura cada 60 mm- de 80 cm d'ample, preparat per a penjar carpetes, de xapa metàl·lica amb el mateix acabat que la resta; amb el <b>sobre (encimera) especial</b> , de <b>60 cm de profunditat</b> -per a recolzar impressores-, de conglomerat d'alta densitat acabat amb melamina, de 25 mm de gruix -igual que el de les taules per anivellar-, de color <b>gris</b> -igual que el de les taules- a validar per la direcció facultativa, o d'altre color a escollir per la direcció facultativa, amb cantell de pvc de 2 mm de gruix i del mateix color. Inclou totes les ferramentes i accessoris de sèrie. Ubicació i altres característiques segons plànols de projecte. Inclou subministrament, muntatge, col·locació, i totes les despeses auxiliars i indirectes necessàries per a l'execució de la partida. Inclou despeses provocades per la divisió en fases temporals de moblament prevista al projecte. El contractista entregarà certificats i instruccions de funcionament al representant del promotor. |     |          |         |        |           |      |        |

PLANTA BAIXA - ZONA ADMINISTRACIÓ:  
Administració

2

2,00

2,00

326,50

653,00

|       |   |  |  |  |  |  |  |  |  |
|-------|---|--|--|--|--|--|--|--|--|
| 01.04 | ut <b>A3:</b> Armari baix model/sistema <b>NG</b> de fabricant <b>GAPSA</b> , o equivalent, d'ample <b>102 x profund 45 x alt 70</b> cm; amb carcassa de cinc cares de xapa cega d'acer laminada en fred, amb soldadura de fil continu de coure de 0,7 - 0,8 mm i per punts, recoberta amb pintura en pols epoxi-polièster, de 80 micres, de color blanc (o altre color, a escollir pel representant del promotor, dels oferts pel fabricant); amb porta de dos persianes corredisses de lamel·les verticals articulades de pvc, de 25 mm d'amplada i tipus bi-lamel·la, de color blanc (o altre color, a escollir pel representant del promotor, dels oferts pel fabricant), amb tiradors encastats i pany i claus; amb el terra interior elevat i sòcol i guies de xapa metàl·lica amb el mateix acabat que la resta; amb nivelladors des de l'interior del mateix armari; amb un prestatge -penjat i regulables en alçada en forats a diferents nivells a l'estructura cada 60 mm- de 80 cm d'ample, preparat per a penjar carpetes, de xapa metàl·lica amb el mateix acabat que la resta; amb el <b>sobre (encimera)</b> de conglomerat d'alta densitat acabat amb melamina, de 25 mm de gruix -igual que el de les taules per anivellar alçades-, de color <b>gris</b> -igual que el de les taules- a validar per la direcció facultativa, o d'altre color a escollir per la direcció facultativa, amb cantell de pvc de 2 mm de gruix i del mateix color. Inclou totes les ferramentes i accessoris de sèrie. Ubicació i altres característiques segons plànols de projecte. Inclou subministrament, muntatge, col·locació, i totes les despeses auxiliars i indirectes necessàries per a l'execució de la partida. Inclou despeses provocades per la divisió en fases temporals de moblament prevista al projecte. El contractista entregarà certificats i instruccions de funcionament al representant del promotor. |  |  |  |  |  |  |  |  |
|-------|---|--|--|--|--|--|--|--|--|

PLANTA BAIXA - ZONA ADMINISTRACIÓ:  
Direcció  
Administració  
PLANTA PRIMERA - SALA D'ACTES:  
Sala d'Actes

1

1

1

1,00

1,00

1,00

3,00

316,55

949,65



Projecte de moblament de les plantes baixa i primera de l'Escola d'Art i Disseny de Tarragona.

Exp. 2017-2980. LOT 1.

DIPUTACIÓ DE TARRAGONA. SAM. Unitat d'Arquitectura Municipal. C/ Pere Martell, 2. Tarragona-43001. Telf. 977296642.

Pàgina 2

Signat per: Albert Jene Pla  
Càrrec: TÈCNIC/A DE PROJECTE A  
Data: 03-04-2019 16:02:50

## PRESSUPOST I AMIDAMENTS

| CODI                                     | RESUM   | UTS | LONGITUT | AMPLADA | ALÇADA | QUANTITAT | PREU   | IMPORT           |
|------------------------------------------|---|-----|----------|---------|--------|-----------|--------|------------------|
| 01.05                                    | ut <b>A4: Armari alt</b> model/sistema <b>NG</b> de fabricant <b>GAPSA</b> , o equivalent, d'ample <b>60 x profund 45 x alt 198</b> cm; amb carcassa de cinc cares de xapa cega d'acer laminada en fred, amb soldadura de fil continu de coure de 0,7 - 0,8 mm i per punts, recoberta amb pintura en pols epoxi-polièster, de 80 micres, de color blanc (o altre color, a escollir pel representant del promotor, dels oferts pel fabricant); amb porta d'una persiana correidissa de lamel·les verticals articulades de pvc, de 25 mm d'amplada i tipus bi-lamel·la, de color blanc (o altre color, a escollir pel representant del promotor, dels oferts pel fabricant), amb tiradors encastats i pany i claus; amb el terra interior elevat i sòcol i guies de xapa metàl·lica amb el mateix acabat que la resta; amb nivelladors des de l'interior del mateix armari; amb dos prestatges -penjats i regulables en alçada en forats a diferents nivells a l'estructura cada 60 mm- de 60 cm d'ample, preparats per a penjar carpetes, de xapa metàl·lica amb el mateix acabat que la resta, amb una barra extensible d'acer inoxidable per a penjadors de roba. Inclou totes les ferramentes i accessoris de sèrie. Ubicació i altres característiques segons plànols de projecte. Inclou subministrament, muntatge, col·locació, i totes les despeses auxiliars i indirectes necessàries per a l'execució de la partida. Inclou despeses provocades per la divisió en fases temporals de moblament prevista al projecte. El contractista entregarà certificats i instruccions de funcionament al representant del promotor. |     |          |         |        |           |        |                  |
|                                          | PLANTA BAIXA - ZONA ADMINISTRACIÓ:   |     |          |         |        |           |        |                  |
|                                          | Sala Professors   | 1   |          |         |        | 1,00      |        |                  |
|                                          | Direcció   | 1   |          |         |        | 1,00      |        |                  |
|                                          | Administració   | 1   |          |         |        | 1,00      |        |                  |
|                                          |   |     |          |         |        | 3,00      | 368,50 | 1.105,50         |
| 01.06                                    | ut <b>Prestatge interior 80:</b> Prestatge metàl·lic per a armari model/sistema <b>NG</b> de fabricant <b>GAPSA</b> , o equivalent, d'ample 80; de xapa metàl·lica recoberta amb pintura epoxi, de 80 micres, de color alumini texturitzat. Inclou totes les ferramentes i accessoris de sèrie. Ubicació i altres característiques segons plànols de projecte. Inclou subministrament, muntatge, col·locació, i totes les despeses auxiliars i indirectes necessàries per a l'execució de la partida. Inclou despeses provocades per la divisió en fases temporals de moblament prevista al projecte. El contractista entregarà certificats i instruccions de funcionament al representant del promotor. (Partida a estimar i justificar segons criteri del representant del promotor. El armari ja porten els seus prestatges. Aquesta unitat s'entregarà al responsable de manteniment; i la partida servirà per a si se'n necessiten més.)   |     |          |         |        |           |        |                  |
|                                          | Planta Baixa - Zona Administració   | 1   |          |         |        | 1,00      |        |                  |
|                                          |   |     |          |         |        | 1,00      | 16,80  | 16,80            |
| 01.07                                    | ut <b>Prestatge interior 60:</b> Prestatge metàl·lic per a armari model/sistema <b>NG</b> de fabricant <b>GAPSA</b> , o equivalent, d'ample 60; de xapa metàl·lica recoberta amb pintura epoxi, de 80 micres, de color alumini texturitzat; amb penjador integrat extensible d'acer inoxidable. Inclou totes les ferramentes i accessoris de sèrie. Ubicació i altres característiques segons plànols de projecte. Inclou subministrament, muntatge, col·locació, i totes les despeses auxiliars i indirectes necessàries per a l'execució de la partida. Inclou despeses provocades per la divisió en fases temporals de moblament prevista al projecte. El contractista entregarà certificats i instruccions de funcionament al representant del promotor. (Partida a estimar i justificar segons criteri del representant del promotor. El armari ja porten els seus prestatges. Aquesta unitat s'entregarà al responsable de manteniment; i la partida servirà per a si se'n necessiten més.)   |     |          |         |        |           |        |                  |
|                                          | Planta Baixa - Zona Administració   | 1   |          |         |        | 1,00      |        |                  |
|                                          |   |     |          |         |        | 1,00      | 45,50  | 45,50            |
| <b>TOTAL CAPÍTOL 01: ARMARIS OFICINA</b> |   |     |          |         |        |           |        | <b>10.221,45</b> |

## PRESSUPOST I AMIDAMENTS

| CODI | RESUM | UTS | LONGITUT | AMPLADA | ALÇADA | QUANTITAT | PREU | IMPORT |
|------|-------|-----|----------|---------|--------|-----------|------|--------|
|------|-------|-----|----------|---------|--------|-----------|------|--------|

### 02 PRESTATGE PARET

**02.01** **ut PP:** Prestatge de paret, tipus lleixa suspesa, de **220 x 30 cm**; amb el sobre/taulell d'aglomerat d'alta densitat acabat amb melamina, de **25 mm** de gruix, de color **gris** a validar pel representant del promotor, o d'altre color diferent al gris -però que no pot ser blanc, ni excessivament clar o fosc, per motius d'ergonomia i salut- a escollir pel representant del promotor, cantejat amb plàstic de les mateixes característiques que la melamina; amb el taulell fixat a 4 carteles inferiors equidistants i repartides (cada 50 cm), de tub d'acer quadrat en forma de "L" lacat blanc, fixades a la paret amb cargols. Inclou totes les ferramentes i accessoris de sèrie. Ubicació i altres característiques segons plànols de projecte. Inclou subministrament, muntatge, col·locació, i totes les despeses auxiliars i indirectes necessàries per a l'execució de la partida. Inclou despeses provocades per la divisió en fases temporals de moblament prevista al projecte. El contractista entregará certificats i instruccions de funcionament al representant del promotor.

PLANTA BAIXA - ZONA BIBLIOTECA I SERVEIS:  
Office

1

1,00

1,00

224,17

224,17

**TOTAL CAPÍTOL 02: PRESTATGE PARET 224,17**

## PRESSUPOST I AMIDAMENTS

| CODI | RESUM | UTS | LONGITUT | AMPLADA | ALÇADA | QUANTITAT | PREU | IMPORT |
|------|-------|-----|----------|---------|--------|-----------|------|--------|
|------|-------|-----|----------|---------|--------|-----------|------|--------|

**03 CADIRES**

- 03.01** **ut CR: Cadira amb rodes**, giratòria i ergonòmica, model **EVERYis1 172E** del fabricant **INTERSTUHL**, o equivalent; amb respall mig-alt; amb regulació de l'alçada del seient, mitjançant pistó a gas, d'entre 420-530 mm -medida des del terra i sense comptar el tapissat-; amb mecanisme sincronitzat amb regulació de pes manual; amb regulació de la profunditat del seient; amb bloqueig del respall multiposicional; amb recolzament lumbar regulable; amb seient entapissat i respall de malla tèxtil; de color negre o altre color a escollir per la direcció facultativa. La tapisseria ha d'haver superat l'assaig UNE EN 1021-1 segons el codi tècnic CTE-SI 1 apartat 4.4 (caldrà presentar el certificat); amb braços regulables en alçada; amb 10 anys de garantia. Inclou totes les ferramentes i accessoris de sèrie. Ubicació i altres característiques segons plànols de projecte. Inclou subministrament, muntatge, col·locació, i totes les despeses auxiliars i indirectes necessàries per a l'execució de la partida. Inclou despeses provocades per la divisió en fases temporals de moblament prevista al projecte. El contractista entregarà certificats i instruccions de funcionament a la direcció facultativa.

## PLANTA BAIXA - ZONA ADMINISTRACIÓ:

|                                           |   |       |        |          |
|-------------------------------------------|---|-------|--------|----------|
| Sala professors                           | 8 | 8,00  |        |          |
| Direcció                                  | 4 | 4,00  |        |          |
| Administració                             | 4 | 4,00  |        |          |
| PLANTA BAIXA - ZONA BIBLIOTECA I SERVEIS: |   |       |        |          |
| Consergeria                               | 1 | 1,00  |        |          |
|                                           |   | 17,00 | 470,00 | 7.990,00 |

- 03.02** **ut C1: Cadira "de confident" amb potes**, model **SPACIO** del fabricant **ACTIU**, o equivalent, apilable, **amb pala** abatible i escamotejable d'escriptura per a **dretans**; amb cos-carcassa (respall+seient) de polipropilè amb el 15% de fibra de vidre, amb textura antilliscant al seient; de color a escollir per representant de la Diputació; estructura metàl·lica amb quatre potes de tub d'acer al carboni, ovals de 28x28x1,5 mm, laminada en fred, pintada amb pintura epoxi, en color alumini, de 90 micres amb tractament antibacterià; sense braços; amb pala d'escriptura, de resines fenòliques de 13 mm, abatible i escamotejable al lateral, per a dretans, en color a escollir per representant de la Diputació. En el moment de redactar aquest projecte l'opció preferida de colors era carcassa negra, pala negra i potes grises. Inclou totes les ferramentes i accessoris de sèrie. Ubicació i altres característiques segons plànols de projecte. Inclou subministrament, muntatge, col·locació, i totes les despeses auxiliars i indirectes necessàries per a l'execució de la partida. Inclou despeses provocades per la divisió en fases temporals de moblament prevista al projecte. El contractista entregarà certificats i instruccions de funcionament a la direcció facultativa.

## PLANTA PRIMERA:

|              |    |       |        |          |
|--------------|----|-------|--------|----------|
| Sala d'actes | 90 | 90,00 |        |          |
|              |    | 90,00 | 101,00 | 9.090,00 |

- 03.03** **ut C2: Cadira "de confident" amb potes**, model **SPACIO** del fabricant **ACTIU**, o equivalent, apilable, **amb pala** abatible i escamotejable d'escriptura per a **esquerranes**; amb cos-carcassa (respall+seient) de polipropilè amb el 15% de fibra de vidre, amb textura antilliscant al seient; de color a escollir per representant de la Diputació; estructura metàl·lica amb quatre potes de tub d'acer al carboni, ovals de 28x28x1,5 mm, laminada en fred, pintada amb pintura epoxi, en color alumini, de 90 micres amb tractament antibacterià; sense braços; amb pala d'escriptura, de resines fenòliques de 13 mm, abatible i escamotejable al lateral, per a esquerranes, en color a escollir per representant de la Diputació. En el moment de redactar aquest projecte l'opció preferida de colors era carcassa negra, pala negra i potes grises. Inclou totes les ferramentes i accessoris de sèrie. Ubicació i altres característiques segons plànols de projecte. Inclou subministrament, muntatge, col·locació, i totes les despeses auxiliars i indirectes necessàries per a l'execució de la partida. Inclou despeses provocades per la divisió en fases temporals de moblament prevista al projecte. El contractista entregarà certificats i instruccions de funcionament a la direcció facultativa.

## PLANTA PRIMERA:

|              |    |       |        |          |
|--------------|----|-------|--------|----------|
| Sala d'actes | 10 | 10,00 |        |          |
|              |    | 10,00 | 101,00 | 1.010,00 |



Projecte de moblament de les plantes baixa i primera de l'Escola d'Art i Disseny de Tarragona.

Exp. 2017-2980. LOT 1.

DIPUTACIÓ DE TARRAGONA. SAM. Unitat d'Arquitectura Municipal. C/ Pere Martell, 2. Tarragona-43001. Telf. 977296642.

Pàgina 5

Signat per: Albert Jene Pla  
 Càrrec: TÈCNIC/A DE PROJECTE A  
 Data: 03-04-2019 16:02:50



Codi de verificació: 94b592aa-dc9d-4298-a841-ba27df94023f

Per a la verificació del següent codi podrà connectar-se a la següent adreça  
<https://egovern.altanet.org/valida/?codigoVerificacion=94b592aa-dc9d-4298-a841-ba27df94023f>

## PRESSUPOST I AMIDAMENTS

| CODI  | RESUM   | UTS | LONGITUT | AMPLADA | ALÇADA | QUANTITAT | PREU                             | IMPORT           |
|-------|---|-----|----------|---------|--------|-----------|----------------------------------|------------------|
| 03.04 | ut <b>C3: Cadira</b> "de confident" <b>amb potes</b> , model <b>SPACIO</b> del fabricant <b>ACTIU</b> , o equivalent, apilable, <b>sense pala</b> d'escriptura; amb cos-carcassa (respatller+seient) de polipropilè amb el 15% de fibra de vidre, amb textura antilliscant al seient; de color a escollir per representant de la Diputació; estructura metàl·lica amb quatre potes de tub d'acer al carboni , ovals de 28x28x1,5 mm, laminada en fred, pintada amb pintura epoxi, en color alumini, de 90 micres amb tractament antibacterià; sense braços. En el moment de redactar aquest projecte l'opció preferida de colors era carcassa negra i potes grises. Inclou totes les ferramentes i accessoris de sèrie. Ubicació i altres característiques segons plànols de projecte. Inclou subministrament, muntatge, col·locació, i totes les despeses auxiliars i indirectes necessàries per a l'execució de la partida. Inclou despeses provocades per la divisió en fases temporals de moblament prevista al projecte. El contractista entregarà certificats i instruccions de funcionament a la direcció facultativa. |     |          |         |        |           |                                  |                  |
|       | PLANTA BAIXA - ZONA ADMINISTRACIÓ:   |     |          |         |        |           |                                  |                  |
|       | Sala professors   | 24  |          |         |        |           | 24,00                            |                  |
|       | Direcció   | 6   |          |         |        |           | 6,00                             |                  |
|       | Administració   | 3   |          |         |        |           | 3,00                             |                  |
|       | Sala reunions   | 4   |          |         |        |           | 4,00                             |                  |
|       | PLANTA BAIXA - ZONA BIBLIOTECA i SERVEIS:   |     |          |         |        |           |                                  |                  |
|       | Menjador Professors   | 18  |          |         |        |           | 18,00                            |                  |
|       | Biblioteca   | 34  |          |         |        |           | 34,00                            |                  |
|       | PLANTA PRIMERA :   |     |          |         |        |           |                                  |                  |
|       | Sala d'actes   | 4   |          |         |        |           | 4,00                             |                  |
|       |   |     |          |         |        |           | 93,00                            | 64,00 5.952,00   |
|       |   |     |          |         |        |           | <b>TOTAL CAPÍTOL 03: CADIRES</b> | <b>24.042,00</b> |
|       |   |     |          |         |        |           | <b>TOTAL</b>                     | <b>34.487,62</b> |

## RESUM DE PRESSUPOST

| CAPÍTOL                         | RESUM                 | IMPORT    | %     |
|---------------------------------|-----------------------|-----------|-------|
| 01                              | ARMARIS OFICINA ..... | 10.221,45 | 29,64 |
| 02                              | PRESTATGE PARET ..... | 224,17    | 0,65  |
| 03                              | CADIRES.....          | 24.042,00 | 69,71 |
| PRESSUPOST D' EXECUCIÓ MATERIAL |                       | 34.487,62 |       |
| 21% IVA.....                    |                       | 7.242,40  |       |
| PRESSUPOST BASE DE LICITACIÓ    |                       | 41.730,02 |       |

Puja el pressupost d'execució material l'esmentada quantitat de **TRENTA-QUATRE MIL QUATRE-CENTS VUITANTA-SET EUROS amb SEIXANTA-DOS CÈNTIMS**

Puja el pressupost base de licitació l'esmentada quantitat de **QUARANTA-UN MIL SET-CENTS TRENTA EUROS amb DOS CÈNTIMS**

Tarragona, en data de la signatura electrònica  
L'ARQUITECTE

Albert Jené Pla



Projecte de moblament de les plantes baixa i primera de l'Escola d'Art i Disseny de Tarragona.

Exp. 2017-2980. LOT 1.

DIPUTACIÓ DE TARRAGONA. SAM. Unitat d'Arquitectura Municipal. C/Pere Martell,2. Tarragona-43001. Telf.977296642.

Pàgina 1

Signat per: Albert Jene Pla  
Càrrec: TÈCNIC/A DE PROJECTE A  
Data: 03-04-2019 16:02:50

## PRESSUPOST I AMIDAMENTS

| CODI                                                | RESUM   | UTS | LONGITUT | AMPLADA | ALÇADA | QUANTITAT | PREU   | IMPORT        |
|-----------------------------------------------------|---|-----|----------|---------|--------|-----------|--------|---------------|
| <b>01</b>                                           | <b>PRESTATGERIA CORREU INTERN</b>   |     |          |         |        |           |        |               |
| <b>01.01</b>                                        | <b>ut PCI: Prestatgeria</b> -per a <b>correu intern</b> - de 40 nínxols "casilleros" oberts, model/sistema <b>K25</b> de fabricant <b>KITMOBEL</b> , o equivalent; d' <b>ample 122 x profund 40 x alt 158</b> cm; de tauler aglomerat d'alta densitat de 19 mm de gruix acabat en melamina de color blanc; amb portes baixes (amb pany i clau i tirador) a la part inferior i amb els nínxols "casilleros" a la part superior. Inclou totes les ferramentes i accessoris de sèrie. Ubicació i altres característiques segons plànols de projecte. Inclou subministrament, muntatge, col·locació, i totes les despeses auxiliars i indirectes necessàries per a l'execució de la partida. Inclou despeses provocades per la divisió en fases temporals de moblament prevista al projecte. El contractista entregarà certificats i instruccions de funcionament al representant del promotor. |     |          |         |        |           |        |               |
|                                                     | PLANTA BAIXA - ZONA ADMINISTRACIÓ   |     |          |         |        |           |        |               |
|                                                     | Sala professors   | 1   |          |         |        | 1,00      |        |               |
|                                                     |   |     |          |         |        | 1,00      | 554,36 | 554,36        |
| <b>TOTAL CAPÍTOL 01: PRESTATGERIA CORREU INTERN</b> |   |     |          |         |        |           |        | <b>554,36</b> |

## PRESSUPOST I AMIDAMENTS

| CODI                                       | RESUM   | UTS | LONGITUT | AMPLADA | ALÇADA | QUANTITAT | PREU     | IMPORT          |
|--------------------------------------------|---|-----|----------|---------|--------|-----------|----------|-----------------|
| <b>02</b>                                  | <b>GUIXETES PERSONAL</b>   |     |          |         |        |           |          |                 |
| <b>02.01</b>                               | <b>ut G1:</b> Conjunt de <b>15 guixetes</b> de tauler fenòlic d'alta densitat, de fabricant <b>METALFEN</b> , o equivalent, amb darrera perforat, d' <b>ample 75 x profund 50 x alt 185-189</b> cm; amb 3 columnes verticals x 5 fileres horitzontals de mòduls iguals; amb carcassa en color blanc; amb amb taulers verticals de 10-12 mm, amb un perfil d'alumini, i taulers horitzontals de 10-12 mm; amb 15 portes en color blanc, o altre color a escollir de la carta del fabricant pel representant del promotor; amb frontisses en acer inoxidable; amb peus regulables de PVC; amb pany KEYA amb clau mestra i clau extractora; i amb numeració de les guixetes inclosa. Inclou totes les ferramentes i accessoris de sèrie. Ubicació i altres característiques segons plànols de projecte. Inclou subministrament, muntatge, col·locació, i totes les despeses auxiliars i indirectes necessàries per a l'execució de la partida. Inclou despeses provocades per la divisió en fases temporals de moblament prevista al projecte. El contractista entregarà certificats i instruccions de funcionament pel representant del promotor. |     |          |         |        |           |          |                 |
|                                            | PLANTA BAIXA - ZONA ADMINISTRACIÓ   |     |          |         |        |           |          |                 |
|                                            | Sala professors   | 1   |          |         |        | 1,00      |          |                 |
|                                            |   |     |          |         |        | 1,00      | 1.270,50 | 1.270,50        |
| <b>02.02</b>                               | <b>ut G2:</b> Conjunt de <b>20 guixetes</b> de tauler fenòlic d'alta densitat, de fabricant <b>METALFEN</b> , o equivalent, amb darrera perforat, d' <b>ample 100 x profund 50 x alt 185-189</b> cm; amb 4 columnes verticals x 5 fileres horitzontals de mòduls iguals; amb carcassa en color blanc; amb amb taulers verticals de 5 mm, amb un perfil d'alumini, i taulers horitzontals de 10 mm; amb 20 portes en color blanc, o altre color a escollir de la carta del fabricant per la direcció facultativa; amb frontisses en acer inoxidable; amb peus regulables de PVC; amb pany KEYA amb clau mestra i clau extractora; i amb numeració de les guixetes inclosa. Inclou totes les ferramentes i accessoris de sèrie. Ubicació i altres característiques segons plànols de projecte. Inclou subministrament, muntatge, col·locació, i totes les despeses auxiliars i indirectes necessàries per a l'execució de la partida. Inclou despeses provocades per la divisió en fases temporals de moblament prevista al projecte. El contractista entregarà certificats i instruccions de funcionament pel representant del promotor.         |     |          |         |        |           |          |                 |
|                                            | PLANTA BAIXA - ZONA ADMINISTRACIÓ   |     |          |         |        |           |          |                 |
|                                            | Sala professors   | 1   |          |         |        | 1,00      |          |                 |
|                                            |   |     |          |         |        | 1,00      | 1.649,60 | 1.649,60        |
| <b>TOTAL CAPÍTOL 02: GUIXETES PERSONAL</b> |   |     |          |         |        |           |          | <b>2.920,10</b> |

## PRESSUPOST I AMIDAMENTS

| CODI | RESUM | UTS | LONGITUT | AMPLADA | ALÇADA | QUANTITAT | PREU | IMPORT |
|------|-------|-----|----------|---------|--------|-----------|------|--------|
|------|-------|-----|----------|---------|--------|-----------|------|--------|

## 03 PRESTATGERIES BIBLIOTECA

- 03.01** **ut P1: Prestatgeria de biblioteca** model/sistema **CLASS 10** de fabricant **ACTIU**, o equivalent; "**mòdul individual**" d'ample **93 x profund 35 x alt 156** cm; amb estructura de **xapa d'acer** de 0,8 mm de gruix, amb marc estabilitzador de tub d'acer de 30x10 mm i 1,5 mm de gruix; amb quatre prestatges de xapa d'acer d'alçada regulable; amb tots els elements amb tractament anti-òxid i pintats de color blanc o altre color ofert pel fabricant a escollir pel representant del promotor, amb acabat mat i tractament anti-emprenja; amb tauler de tancament del darrera, de melamina de 10 mm de gruix, i mateix color que l'estructura; amb sistema d'anti-volcat de fixació a la paret. Inclou totes les ferramentes i accessoris de sèrie. Ubicació i altres característiques segons plànols de projecte. Inclou subministrament, muntatge, col·locació, i totes les despeses auxiliars i indirectes necessàries per a l'execució de la partida. Inclou despeses provocades per la divisió en fases temporals de moblament prevista al projecte. El contractista entregarà certificats i instruccions de funcionament al representant del promotor.

ZONA BIBLIOTECA i SERVEIS:  
Biblioteca

12

12,00

12,00

477,00

5.724,00

- 03.02** **ut P1": Prestatgeria de biblioteca** model/sistema **CLASS 10** de fabricant **ACTIU**, o equivalent; "**mòdul de progressió**" d'ample **92 x profund 35 x alt 156** cm; amb estructura de **xapa d'acer** de 0,8 mm de gruix, amb marc estabilitzador de tub d'acer de 30x10 mm i 1,5 mm de gruix; amb quatre prestatges de xapa d'acer d'alçada regulable; amb tots els elements amb tractament anti-òxid i pintats de color blanc o altre color ofert pel fabricant a escollir pel representant del promotor, amb acabat mat i tractament anti-emprenja; amb tauler de tancament del darrera, de melamina de 10 mm de gruix, i mateix color que l'estructura; amb sistema d'anti-volcat de fixació a la paret. Inclou totes les ferramentes i accessoris de sèrie. Inclou totes les ferramentes i accessoris de sèrie. Ubicació i altres característiques segons plànols de projecte. Inclou subministrament, muntatge, col·locació, i totes les despeses auxiliars i indirectes necessàries per a l'execució de la partida. Inclou despeses provocades per la divisió en fases temporals de moblament prevista al projecte. El contractista entregarà certificats i instruccions de funcionament al representant del promotor.

ZONA BIBLIOTECA i SERVEIS:  
Biblioteca

12

12,00

12,00

355,00

4.260,00

- 03.03** **ut P2: Prestatgeria de biblioteca** model/sistema **CLASS 10** de fabricant **ACTIU**, o equivalent; "**mòdul individual**" d'ample **93 x profund 35 x alt 222** cm; amb estructura de **xapa d'acer** de 0,8 mm de gruix, amb marc estabilitzador de tub d'acer de 30x10 mm i 1,5 mm de gruix; amb sis prestatges de xapa d'acer d'alçada regulable; amb tots els elements amb tractament anti-òxid i pintats de color blanc o altre color ofert pel fabricant a escollir pel representant del promotor, amb acabat mat i tractament anti-emprenja; amb tauler de tancament del darrera, de melamina de 10 mm de gruix, i mateix color que l'estructura; amb sistema d'anti-volcat de fixació a la paret. Inclou totes les ferramentes i accessoris de sèrie. Ubicació i altres característiques segons plànols de projecte. Inclou subministrament, muntatge, col·locació, i totes les despeses auxiliars i indirectes necessàries per a l'execució de la partida. Inclou despeses provocades per la divisió en fases temporals de moblament prevista al projecte. El contractista entregarà certificats i instruccions de funcionament al representant del promotor.

ZONA BIBLIOTECA i SERVEIS:  
Biblioteca

1

1,00

1,00

596,00

596,00



Projecte de moblament de les plantes baixa i primera de l'Escola d'Art i Disseny de Tarragona.

Exp. 2017-2980. LOT 2.

DIPUTACIÓ DE TARRAGONA. SAM. Unitat d'Arquitectura Municipal. C/Pere Martell,2. Tarragona-43001. Telf.977296642.

Pàgina 3

Signat per: Albert Jene Pla  
Càrrec: TÈCNIC/A DE PROJECTE A  
Data: 03-04-2019 16:02:50

## PRESSUPOST I AMIDAMENTS

| CODI                                              | RESUM   | UTS | LONGITUT | AMPLADA | ALÇADA | QUANTITAT | PREU     | IMPORT           |
|---------------------------------------------------|---|-----|----------|---------|--------|-----------|----------|------------------|
| 03.04                                             | ut <b>P2": Prestatgeria de biblioteca</b> model/sistema <b>CLASS 10</b> de fabricant <b>ACTIU</b> , o equivalent; " <b>mòdul de progressió</b> " d' <b>ample 92 x profund 35 x alt 222</b> cm; amb estructura de <b>xapa d'acer</b> de 0,8 mm de gruix, amb marc estabilitzador de tub d'acer de 30x10 mm i 1,5 mm de gruix; amb sis prestatges de xapa d'acer d'alçada regulable; amb tots els elements amb tractament anti-òxid i pintats de color blanc o altre color ofert pel fabricant a escollir pel representant del promotor, amb acabat mat i tractament anti-empremta; amb tauler de tancament del darrera, de melamina de 10 mm de gruix, i mateix color que l'estructura; amb sistema d'anti-volcat de fixació a la paret. Inclou totes les ferramentes i accessoris de sèrie. Ubicació i altres característiques segons plànols de projecte. Inclou subministrament, muntatge, col·locació, i totes les despeses auxiliars i indirectes necessàries per a l'execució de la partida. Inclou despeses provocades per la divisió en fases temporals de moblament prevista al projecte. El contractista entregarà certificats i instruccions de funcionament al representant del promotor.   |     |          |         |        |           |          |                  |
|                                                   | ZONA BIBLIOTECA i SERVEIS:   |     |          |         |        |           |          |                  |
|                                                   | Biblioteca   | 8   |          |         |        | 8,00      |          |                  |
|                                                   |   |     |          |         |        | 8,00      | 448,00   | 3.584,00         |
| 03.05                                             | ut <b>P3: Prestatgeria de biblioteca</b> model/sistema <b>CLASS 10</b> de fabricant <b>ACTIU</b> , o equivalent; " <b>mòdul individual amb prestatges inclinats per a revistes</b> " d' <b>ample 93 x profund 35 x alt 222</b> cm; amb estructura de <b>xapa d'acer</b> de 0,8 mm de gruix, amb marc estabilitzador de tub d'acer de 30x10 mm i 1,5 mm de gruix; amb sis prestatges de xapa d'acer inclinats d'alçada regulable; amb tots els elements amb tractament anti-òxid i pintats de color blanc o altre color ofert pel fabricant a escollir pel representant del promotor, amb acabat mat i tractament anti-empremta; amb tauler de tancament del darrera, de melamina de 10 mm de gruix, i mateix color que l'estructura; amb sistema d'anti-volcat de fixació a la paret. Inclou totes les ferramentes i accessoris de sèrie. Ubicació i altres característiques segons plànols de projecte. Inclou subministrament, muntatge, col·locació, i totes les despeses auxiliars i indirectes necessàries per a l'execució de la partida. Inclou despeses provocades per la divisió en fases temporals de moblament prevista al projecte. El contractista entregarà certificats i instruccions de funcionament al representant del promotor.   |     |          |         |        |           |          |                  |
|                                                   | ZONA BIBLIOTECA i SERVEIS:   |     |          |         |        |           |          |                  |
|                                                   | Biblioteca   | 1   |          |         |        | 1,00      |          |                  |
|                                                   |   |     |          |         |        | 1,00      | 810,00   | 810,00           |
| 03.06                                             | ut <b>P4: Prestatgeria de biblioteca</b> model/sistema <b>CLASS 10</b> de fabricant <b>ACTIU</b> , o equivalent; " <b>mòdul de progressió amb calaixos amb clau</b> " d' <b>ample 92 x profund 35 x alt 222</b> cm; amb estructura i accessoris de <b>xapa d'acer</b> de 0,8 mm de gruix, amb marc estabilitzador de tub d'acer de 30x10 mm i 1,5 mm de gruix; amb tres prestatges de xapa d'acer d'alçada regulable a la part superior; amb tres calaixos de xapa d'acer a la part inferior -amb separadors interiors- i amb pany i clau; amb tots els elements amb tractament anti-òxid i pintats de color blanc o altre color ofert pel fabricant a escollir pel representant del promotor, amb acabat mat i tractament anti-empremta; amb tauler de tancament del darrera, de melamina de 10 mm de gruix, i mateix color que l'estructura; amb sistema d'anti-volcat de fixació a la paret. Inclou totes les ferramentes i accessoris de sèrie. Ubicació i altres característiques segons plànols de projecte. Inclou subministrament, muntatge, col·locació, i totes les despeses auxiliars i indirectes necessàries per a l'execució de la partida. Inclou despeses provocades per la divisió en fases temporals de moblament prevista al projecte. El contractista entregarà certificats i instruccions de funcionament al representant del promotor. |     |          |         |        |           |          |                  |
|                                                   | ZONA BIBLIOTECA i SERVEIS:   |     |          |         |        |           |          |                  |
|                                                   | Biblioteca   | 1   |          |         |        | 1,00      |          |                  |
|                                                   |   |     |          |         |        | 1,00      | 1.236,00 | 1.236,00         |
| <b>TOTAL CAPÍTOL 03: PRESTATGERIES BIBLIOTECA</b> |   |     |          |         |        |           |          | <b>16.210,00</b> |



Codi de verificació: 94b592aa-dc9d-4298-a841-ba27df94023f

Per a la verificació del següent codi podrà connectar-se a la següent adreça  
<https://egovern.altanet.org/valida/?codigoVerificacion=94b592aa-dc9d-4298-a841-ba27df94023f>

## PRESSUPOST I AMIDAMENTS

| CODI | RESUM | UTS | LONGITUT | AMPLADA | ALÇADA | QUANTITAT | PREU | IMPORT |
|------|-------|-----|----------|---------|--------|-----------|------|--------|
|------|-------|-----|----------|---------|--------|-----------|------|--------|

### 04 TAULES DESPATX I PRESIDÈNCIA

- 04.01** **ut T1: Taula de despatx** model/sistema **VITAL PLUS ST** de fabricant **ACTIU**, o equivalent, de **160 x 80** cm (sistema de taules independents entre elles -amb el seu taulell i les seves quatre potes-); amb el sobre/taulell -desplaçable horitzontalment i bloquejable- de conglomerat d'alta densitat acabat amb melamina, de 25 mm de gruix, de color **gris** a validar pel representant del promotor, o d'altre color diferent al gris -però que no pot ser blanc, ni excessivament clar o fosc, per motius d'ergonomia i salut- a escollir pel representant del promotor, amb cantell de pvc de 2 mm de gruix i del mateix color; amb estructura metàl·lica, de quatre potes -amb peus nivelladors, i extensibles per a regular alçada total de la taula de 65,5 a 83,5 cm- de secció triangular de 50x50 mm, amb biga longitudinal estructural -descentrada i separada de la vora del tauler, en contacte amb l'usuari, 50 cm com a mínim-, recoberta amb pintura epoxi, de 80 micres, de color blanc -o altre color dels oferts pel fabricant a escollir pel representant del promotor-, amb canalització per pas de cables, tant horitzontal com vertical; amb sistema de connexió a presa de terra elèctrica. Amb **faldó** vertical de confidents, ancorat a la biga longitudinal, de tauler de melamina blanca. Inclou totes les ferramentes i accessoris de sèrie. Ubicació i altres característiques segons plànols de projecte. Inclou subministrament, muntatge, col·locació, i totes les despeses auxiliars i indirectes necessàries per a l'execució de la partida. Inclou despeses provocades per la divisió en fases temporals de moblament prevista al projecte. El contractista entregará certificats i instruccions de funcionament al representant del promotor.

PLANTA BAIXA - ZONA ADMINISTRACIÓ

|               |   |      |        |          |
|---------------|---|------|--------|----------|
| Direcció      | 2 | 2,00 |        |          |
| Administració | 3 | 3,00 |        |          |
|               |   | 5,00 | 404,70 | 2.023,50 |

- 04.02** **ut T2: (Igual que la T1 però sense faldó.) Taula de despatx** model/sistema **VITAL PLUS ST** de fabricant **ACTIU**, o equivalent, de **160 x 80** cm (sistema de taules independents entre elles -amb el seu taulell i les seves quatre potes-); amb el sobre/taulell -desplaçable horitzontalment i bloquejable- de conglomerat d'alta densitat acabat amb melamina, de 25 mm de gruix, de color **gris** a validar pel representant del promotor, o d'altre color diferent al gris -però que no pot ser blanc, ni excessivament clar o fosc, per motius d'ergonomia i salut- a escollir pel representant del promotor, amb cantell de pvc de 2 mm de gruix i del mateix color; amb estructura metàl·lica, de quatre potes -amb peus nivelladors, i extensibles per a regular alçada total de la taula de 65,5 a 83,5 cm- de secció triangular de 50x50 mm, amb biga longitudinal estructural -descentrada i separada de la vora del tauler, en contacte amb l'usuari, 50 cm com a mínim-, recoberta amb pintura epoxi, de 80 micres, de color blanc -o altre color dels oferts pel fabricant a escollir pel representant del promotor-, amb canalització per pas de cables, tant horitzontal com vertical; amb sistema de connexió a presa de terra elèctrica. Inclou totes les ferramentes i accessoris de sèrie. Ubicació i altres característiques segons plànols de projecte. Inclou subministrament, muntatge, col·locació, i totes les despeses auxiliars i indirectes necessàries per a l'execució de la partida. Inclou despeses provocades per la divisió en fases temporals de moblament prevista al projecte. El contractista entregará certificats i instruccions de funcionament al representant del promotor.

PLANTA BAIXA - ZONA ADMINISTRACIÓ

|               |   |      |        |          |
|---------------|---|------|--------|----------|
| Direcció      | 2 | 2,00 |        |          |
| Administració | 1 | 1,00 |        |          |
|               |   | 3,00 | 359,70 | 1.079,10 |



Projecte de moblament de les plantes baixa i primera de l'Escola d'Art i Disseny de Tarragona.

Exp. 2017-2980. LOT 2.

DIPUTACIÓ DE TARRAGONA. SAM. Unitat d'Arquitectura Municipal. C/Pere Martell,2. Tarragona-43001. Telf.977296642.

Pàgina 5

Signat per: Albert Jene Pla  
Càrrec: TÈCNIC/A DE PROJECTE A  
Data: 03-04-2019 16:02:50

## PRESSUPOST I AMIDAMENTS

| CODI  | RESUM   | UTS | LONGITUT | AMPLADA | ALÇADA | QUANTITAT | PREU   | IMPORT          |
|-------|---|-----|----------|---------|--------|-----------|--------|-----------------|
| 04.03 | ut <b>TF: Taula de presidència</b> (de convencions) model/sistema <b>RONDA</b> de fabricant <b>FORMACERO</b> , o equivalent, d' <b>ample 160 x profund 80 x alt 74</b> cm (sistema de taules independents entre elles -amb el seu taulell i les seves quatre potes-); amb el sobre/taulell de conglomerat d'alta densitat acabat amb melamina, de 25 mm de gruix, de color <b>gris</b> a validar pel representant del promotor, o d'altre color diferent al gris -però que no pot ser blanc, ni excessivament clar o fosc, per motius d'ergonomia i salut- a escollir pel representant del promotor, amb cantell de pvc de 2 mm de gruix i del mateix color; amb estructura metàl·lica, de quatre potes de suport -amb peus nivelladors i mensules de suport en el pla de treball- de secció rectangular de 40x60 mm i gruix 1,5 mm, recoberta amb pintura epoxi, de 80 micres, de color blanc -o altre color dels oferts pel fabricant a escollir pel representant del promotor-, amb canalització per pas de cables, tant horitzontal com vertical. <b>Amb faldó de presidència</b> -frontal i fins al terra- de xapa d'acer laminat en fred, conformada segons els model, de 2 mm de gruix i amb omegues rigiditzadores. Inclou totes les ferramentes i accessoris de sèrie. Ubicació i altres característiques segons plànols de projecte. Inclou subministrament, muntatge, col·locació, i totes les despeses auxiliars i indirectes necessàries per a l'execució de la partida. Inclou despeses provocades per la divisió en fases temporals de moblament prevista al projecte. El contractista entregarà certificats i instruccions de funcionament al representant del promotor. |     |          |         |        |           |        |                 |
|       | PLANTA PRIMERA - SALA D'ACTES   | 2   |          |         |        | 2,00      |        |                 |
|       |   |     |          |         |        | 2,00      | 589,60 | 1.179,20        |
|       | <b>TOTAL CAPÍTOL 04: TAULES DESPATX I PRESIDÈNCIA</b>   |     |          |         |        |           |        | <b>4.281,80</b> |



Codi de verificació: 94b592aa-dc9d-4298-a841-ba27d94023f

Per a la verificació del següent codi podrà connectar-se a la següent adreça  
<https://egovern.altanet.org/valida/?codigoVerificacion=94b592aa-dc9d-4298-a841-ba27d94023f>

## PRESSUPOST I AMIDAMENTS

| CODI                                         | RESUM   | UTS | LONGITUT | AMPLADA | ALÇADA | QUANTITAT | PREU   | IMPORT          |
|----------------------------------------------|---|-----|----------|---------|--------|-----------|--------|-----------------|
| <b>05</b>                                    | <b>TAULES COL·LECTIVES</b>   |     |          |         |        |           |        |                 |
| <b>05.01</b>                                 | <b>ut T4: Taula de reunions</b> model/sistema <b>VITAL PLUS ST</b> de fabricant <b>ACTIU</b> , o equivalent, d' <b>ample 320 x profund 100 x alt 74</b> cm; amb el sobre/taulell de conglomerat d'alta densitat acabat amb melamina, de 25 mm de gruix, de color <b>gris</b> a validar pel representant del promotor, o d'altre color diferent al gris -però que no pot ser blanc, ni excessivament clar o fosc, per motius d'ergonomia i salut- a escollir pel representant del promotor, amb cantell de pvc de 2 mm de gruix i del mateix color, amb forat central i portelles per a connectar cables; amb estructura metàl·lica, de quatre potes -amb peus nivelladors- de secció triangular de 50x50 mm i 1,8 mm de gruix, amb biga longitudinal estructural -centrada-, recoberta amb pintura epoxi, de 80 micres, de color blanc -o altre color dels oferts pel fabricant a escollir pel representant del promotor-, amb canalització per pas de cables, tant horitzontal com vertical; amb sistema de connexió a presa de terra elèctrica. Inclou totes les ferramentes i accessoris de sèrie. Ubicació i altres característiques segons plànols de projecte. Inclou subministrament, muntatge, col·locació, i totes les despeses auxiliars i indirectes necessàries per a l'execució de la partida. Inclou despeses provocades per la divisió en fases temporals de moblament prevista al projecte. El contractista entregará certificats i instruccions de funcionament al representant del promotor. |     |          |         |        |           |        |                 |
|                                              | ZONA ADMINISTRACIÓ:<br>Sala Professors   | 2   |          |         |        | 2,00      |        |                 |
|                                              |   |     |          |         |        | 2,00      | 907,10 | 1.814,20        |
| <b>05.02</b>                                 | <b>ut T5: Taula de reunions</b> model/sistema <b>VITAL PLUS ST</b> de fabricant <b>ACTIU</b> , o equivalent, d' <b>ample 240 x profund 100 x alt 74</b> cm; amb el sobre/taulell de conglomerat d'alta densitat acabat amb melamina, de 25 mm de gruix, de color <b>gris</b> a validar pel representant del promotor, o d'altre color diferent al gris -però que no pot ser blanc, ni excessivament clar o fosc, per motius d'ergonomia i salut- a escollir pel representant del promotor, amb cantell de pvc de 2 mm de gruix i del mateix color, amb forat central i portelles per a connectar cables; amb estructura metàl·lica, de quatre potes -amb peus nivelladors- de secció triangular de 50x50 mm i 1,8 mm de gruix, amb biga longitudinal estructural -centrada-, recoberta amb pintura epoxi, de 80 micres, de color blanc -o altre color dels oferts pel fabricant a escollir pel representant del promotor-, amb canalització per pas de cables, tant horitzontal com vertical; amb sistema de connexió a presa de terra elèctrica. Inclou totes les ferramentes i accessoris de sèrie. Ubicació i altres característiques segons plànols de projecte. Inclou subministrament, muntatge, col·locació, i totes les despeses auxiliars i indirectes necessàries per a l'execució de la partida. Inclou despeses provocades per la divisió en fases temporals de moblament prevista al projecte. El contractista entregará certificats i instruccions de funcionament al representant del promotor. |     |          |         |        |           |        |                 |
|                                              | ZONA ADMINISTRACIÓ:<br>Sala Professors   | 1   |          |         |        | 1,00      |        |                 |
|                                              | ZONA BIBLIOTECA i SERVEIS:<br>Biblioteca   | 1   |          |         |        | 1,00      |        |                 |
|                                              |   |     |          |         |        | 2,00      | 597,90 | 1.195,80        |
| <b>05.03</b>                                 | <b>ut T6: Taula de reunions</b> model/sistema <b>VITAL PLUS ST</b> de fabricant <b>ACTIU</b> , o equivalent, d' <b>ample 160 x profund 100 x alt 74</b> cm; amb el sobre/taulell de conglomerat d'alta densitat acabat amb melamina, de 25 mm de gruix, de color <b>gris</b> a validar pel representant del promotor, o d'altre color diferent al gris -però que no pot ser blanc, ni excessivament clar o fosc, per motius d'ergonomia i salut- a escollir pel representant del promotor, amb cantell de pvc de 2 mm de gruix i del mateix color, amb forat central i portelles per a connectar cables; amb estructura metàl·lica, de quatre potes -amb peus nivelladors- de secció triangular de 50x50 mm i 1,8 mm de gruix, amb biga longitudinal estructural -centrada-, recoberta amb pintura epoxi, de 80 micres, de color blanc -o altre color dels oferts pel fabricant a escollir pel representant del promotor-, amb canalització per pas de cables, tant horitzontal com vertical; amb sistema de connexió a presa de terra elèctrica. Inclou totes les ferramentes i accessoris de sèrie. Ubicació i altres característiques segons plànols de projecte. Inclou subministrament, muntatge, col·locació, i totes les despeses auxiliars i indirectes necessàries per a l'execució de la partida. Inclou despeses provocades per la divisió en fases temporals de moblament prevista al projecte. El contractista entregará certificats i instruccions de funcionament al representant del promotor. |     |          |         |        |           |        |                 |
|                                              | ZONA BIBLIOTECA i SERVEIS:<br>Biblioteca   | 3   |          |         |        | 3,00      |        |                 |
|                                              |   |     |          |         |        | 3,00      | 643,00 | 1.929,00        |
| <b>TOTAL CAPÍTOL 05: TAULES COL·LECTIVES</b> |   |     |          |         |        |           |        | <b>4.939,00</b> |



Codi de verificació: 94b592aa-dc9d-4298-a841-ba27df94023f


Per a la verificació del següent codi podrà connectar-se a la següent adreça  
<https://egovern.altanet.org/valida/?codigoVerificacion=94b592aa-dc9d-4298-a841-ba27df94023f>

## PRESSUPOST I AMIDAMENTS

| CODI                                    | RESUM   | UTS | LONGITUT | AMPLADA | ALÇADA | QUANTITAT | PREU   | IMPORT        |
|-----------------------------------------|---|-----|----------|---------|--------|-----------|--------|---------------|
| 06                                      | TAULES RODONES   |     |          |         |        |           |        |               |
| 06.01                                   | <b>ut T7: Taula de reunions rodona</b> model/sistema <b>VITAL</b> de fabricant <b>ACTIU</b> , o equivalent, de <b>120 cm de diàmetre</b> ; amb el sobre/taulell de conglomerat d'alta densitat acabat amb melamina, de 25 mm de gruix, de color <b>gris</b> a validar pel representant del promotor, o d'altre color diferent al gris -però que no pot ser blanc, ni excessivament clar o fosc, per motius d'ergonomia i salut- a escollir pel representant del promotor, amb cantell de pvc de 2 mm de gruix i del mateix color; amb estructura -amb peu central- metàl·lica recoberta amb pintura epoxi, de 80 micres, de color blanc -o altre color dels oferts pel fabricant a escollir pel representant del promotor-. Inclou totes les ferramentes i accessoris de sèrie. Ubicació i altres característiques segons plànols de projecte. Inclou subministrament, muntatge, col·locació, i totes les despeses auxiliars i indirectes necessàries per a l'execució de la partida. Inclou despeses provocades per la divisió en fases temporals de moblament prevista al projecte. El contractista entregarà certificats i instruccions de funcionament al representant del promotor. |     |          |         |        |           |        |               |
| ZONA ADMINISTRACIÓ:                     |   |     |          |         |        |           |        |               |
| Direcció                                |   | 1   |          |         |        | 1,00      |        |               |
|                                         |   |     |          |         |        | 1,00      | 302,50 | 302,50        |
| 06.02                                   | <b>ut T8: Taula de reunions rodona</b> model/sistema <b>VITAL</b> de fabricant <b>ACTIU</b> , o equivalent, de <b>100 cm de diàmetre</b> ; amb el sobre/taulell de conglomerat d'alta densitat acabat amb melamina, de 25 mm de gruix, de color <b>gris</b> a validar pel representant del promotor, o d'altre color diferent al gris -però que no pot ser blanc, ni excessivament clar o fosc, per motius d'ergonomia i salut- a escollir pel representant del promotor, amb cantell de pvc de 2 mm de gruix i del mateix color; amb estructura -amb peu central- metàl·lica recoberta amb pintura epoxi, de 80 micres, de color blanc -o altre color dels oferts pel fabricant a escollir pel representant del promotor-. Inclou totes les ferramentes i accessoris de sèrie. Ubicació i altres característiques segons plànols de projecte. Inclou subministrament, muntatge, col·locació, i totes les despeses auxiliars i indirectes necessàries per a l'execució de la partida. Inclou despeses provocades per la divisió en fases temporals de moblament prevista al projecte. El contractista entregarà certificats i instruccions de funcionament al representant del promotor. |     |          |         |        |           |        |               |
| ZONA ADMINISTRACIÓ:                     |   |     |          |         |        |           |        |               |
| Sala Reunions                           |   | 1   |          |         |        | 1,00      |        |               |
|                                         |   |     |          |         |        | 1,00      | 292,00 | 292,00        |
| <b>TOTAL CAPÍTOL 06: TAULES RODONES</b> |   |     |          |         |        |           |        | <b>594,50</b> |

## PRESSUPOST I AMIDAMENTS

| CODI                                   | RESUM   | UTS | LONGITUT | AMPLADA | ALÇADA | QUANTITAT | PREU           | IMPORT             |
|----------------------------------------|---|-----|----------|---------|--------|-----------|----------------|--------------------|
| 07                                     | TAULES MENJAR   |     |          |         |        |           |                |                    |
| 07.01                                  | ut <b>T9: Taula de menjador</b> (per a col·lectivitat) model <b>TAR</b> de fabricant <b>ACTIU</b> , o equivalent, de <b>80 x 80 cm</b> ; amb el sobre/taulell de resines fenòliques d'alta densitat acabat amb melamina, de 25 mm de gruix, de color <b>gris</b> a validar pel representant del promotor, o d'altre color diferent al gris -però que no pot ser blanc, ni excessivament clar o fosc, per motius d'ergonomia i salut- a escollir pel representant del promotor; amb estructura -amb columna central Ø 60 mm de xapa d'acer de 2 mm, i disc de base de Ø 450 mm de xapa d'acer de 8 mm de gruix- recoberta amb pintura epoxi, de 80 micres, de color blanc -o altre color dels oferts pel fabricant a escollir pel representant del promotor-. Inclou totes les ferramentes i accessoris de sèrie. Ubicació i altres característiques segons plànols de projecte. Inclou subministrament, muntatge, col·locació, i totes les despeses auxiliars i indirectes necessàries per a l'execució de la partida. Inclou despeses provocades per la divisió en fases temporals de moblament prevista al projecte. El contractista entregarà certificats i instruccions de funcionament al representant del promotor. |     |          |         |        |           |                |                    |
|                                        | ZONA BIBLIOTECA i SERVEIS:<br>Menjador professors   | 10  |          |         |        |           | 10,00<br>10,00 | 264,50<br>2.645,00 |
| <b>TOTAL CAPÍTOL 07: TAULES MENJAR</b> |   |     |          |         |        |           |                | <b>2.645,00</b>    |

 

## PRESSUPOST I AMIDAMENTS

| CODI         | RESUM   | UTS | LONGITUD | AMPLADA | ALÇADA | QUANTITAT | PREU        | IMPORT          |
|--------------|---|-----|----------|---------|--------|-----------|-------------|-----------------|
| <b>08</b>    | <b>BUCS</b>   |     |          |         |        |           |             |                 |
| <b>08.01</b> | <b>ut BUC:</b> Buc model/sistema <b>BUCKS VITAL</b> de fabricant <b>ACTIU</b> , o equivalent, de tres calaixos, de mides aproximades <b>ample 42 x profund 57 x alt 50 cm</b> ; mòbil amb rodes; de tauler conglomerat d'alta densitat acabat amb melamina, de 19 mm de gruix, de color blanc a validar pel representant del promotor, o d'altre color -diferent del blanc- a escollir pel representant del promotor, amb cantell de pvc de 2 mm de gruix i del mateix color; amb calaixos amb guies telescòpiques, tiradors de zamac, coixinets de nyló, sistema antibolcatge, pany i clau i safata portallapis. Inclou totes les ferramentes i accessoris de sèrie. Ubicació i altres característiques segons plànols de projecte. Inclou subministrament, muntatge, col·locació, i totes les despeses auxiliars i indirectes necessàries per a l'execució de la partida. Inclou despeses provocades per la divisió en fases temporals de moblament prevista al projecte. El contractista entregará certificats i instruccions de funcionament a la direcció facultativa. |     |          |         |        |           |             |                 |
|              | PLANTA BAIXA - ZONA ADMINISTRACIÓ:   |     |          |         |        |           |             |                 |
|              | Direcció   | 4   |          |         |        |           | 4,00        |                 |
|              | Administració   | 4   |          |         |        |           | 4,00        |                 |
|              | PLANTA BAIXA - ZONA BIBLIOTECA I SERVEIS:   |     |          |         |        |           |             |                 |
|              | Consergeria   | 2   |          |         |        |           | <u>2,00</u> |                 |
|              |   |     |          |         |        |           | 10,00       | 151,00          |
|              |   |     |          |         |        |           |             | <u>1.510,00</u> |
|              | <b>TOTAL CAPÍTOL 08: BUCS</b>   |     |          |         |        |           |             | <b>1.510,00</b> |

## PRESSUPOST I AMIDAMENTS

| CODI                                  | RESUM   | UTS | LONGITUT | AMPLADA | ALÇADA | QUANTITAT | PREU   | IMPORT           |
|---------------------------------------|---|-----|----------|---------|--------|-----------|--------|------------------|
| <b>09</b>                             | <b>BURRA ABRICS</b>   |     |          |         |        |           |        |                  |
| <b>09.01</b>                          | <b>ut BURRA:</b> Penja-robes mòbil de gran capacitat, model <b>POLARIS</b> del fabricant <b>MAOF STEEL</b> , o equivalent; en forma de pòrtic marc tancat amb rodes; de perfil d'alumini extrusionat; amb dos pilars verticals; amb un travesser horitzontal barra rodona d'acer cromat; amb 4 rodes amb sistema de fre. Inclou totes les ferramentes i accessoris de sèrie. Ubicació i altres característiques segons plànols de projecte. Inclou subministrament, muntatge, col·locació, i totes les despeses auxiliars i indirectes necessàries per a l'execució de la partida. Inclou despeses provocades per la divisió en fases temporals de moblament prevista al projecte. El contractista entregarà certificats i instruccions de funcionament a la direcció facultativa. |     |          |         |        |           |        |                  |
|                                       | PLANTA PRIMERA - SALA D'ACTES   | 1   |          |         |        | 1,00      |        |                  |
|                                       |   |     |          |         |        | 1,00      | 849,00 | 849,00           |
| <b>TOTAL CAPÍTOL 09: BURRA ABRICS</b> |   |     |          |         |        |           |        | <b>849,00</b>    |
| <b>TOTAL</b>                          |   |     |          |         |        |           |        | <b>34.503,76</b> |

## RESUM DE PRESSUPOST


| CAPÍTOL                         | RESUM                              | IMPORT    | %     |
|---------------------------------|------------------------------------|-----------|-------|
| 01                              | PRESTATGERIA CORREU INTERN.....    | 554,36    | 1,61  |
| 02                              | GUIXETES PERSONAL .....            | 2.920,10  | 8,46  |
| 03                              | PRESTATGERIES BIBLIOTECA.....      | 16.210,00 | 46,98 |
| 04                              | TAULES DESPATX I PRESIDÈNCIA ..... | 4.281,80  | 12,41 |
| 05                              | TAULES COL·LECTIVES .....          | 4.939,00  | 14,31 |
| 06                              | TAULES RODONES.....                | 594,50    | 1,72  |
| 07                              | TAULES MENJAR .....                | 2.645,00  | 7,67  |
| 08                              | BUCS .....                         | 1.510,00  | 4,38  |
| 09                              | BURRA ABRICS.....                  | 849,00    | 2,46  |
| PRESSUPOST D' EXECUCIÓ MATERIAL |                                    | 34.503,76 |       |
| 21% IVA.....                    |                                    | 7.245,79  |       |
| PRESSUPOST BASE DE LICITACIÓ    |                                    | 41.749,55 |       |

Puja el pressupost d'execució material l' esmentada quantitat de **TRENTA-QUATRE MIL CINC-CENTS TRES EUROS amb SETANTA-SIS CÈNTIMS**



Puja el pressupost base de licitació l' esmentada quantitat de **QUARANTA-UN MIL SET-CENTS QUARANTA-NOU EUROS amb CINQUANTA-CINC CÈNTIMS**

Tarragona, en data de la signatura electrònica  
L'ARQUITECTE

Albert Jené Pla

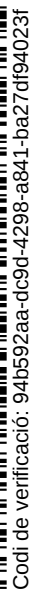

Per a la verificació del següent codi podrà connectar-se a la següent adreça  
<https://egovern.altanet.org/valida/?codigoVerificacion=94b592aa-dc9d-4298-a841-ba27df94023f>

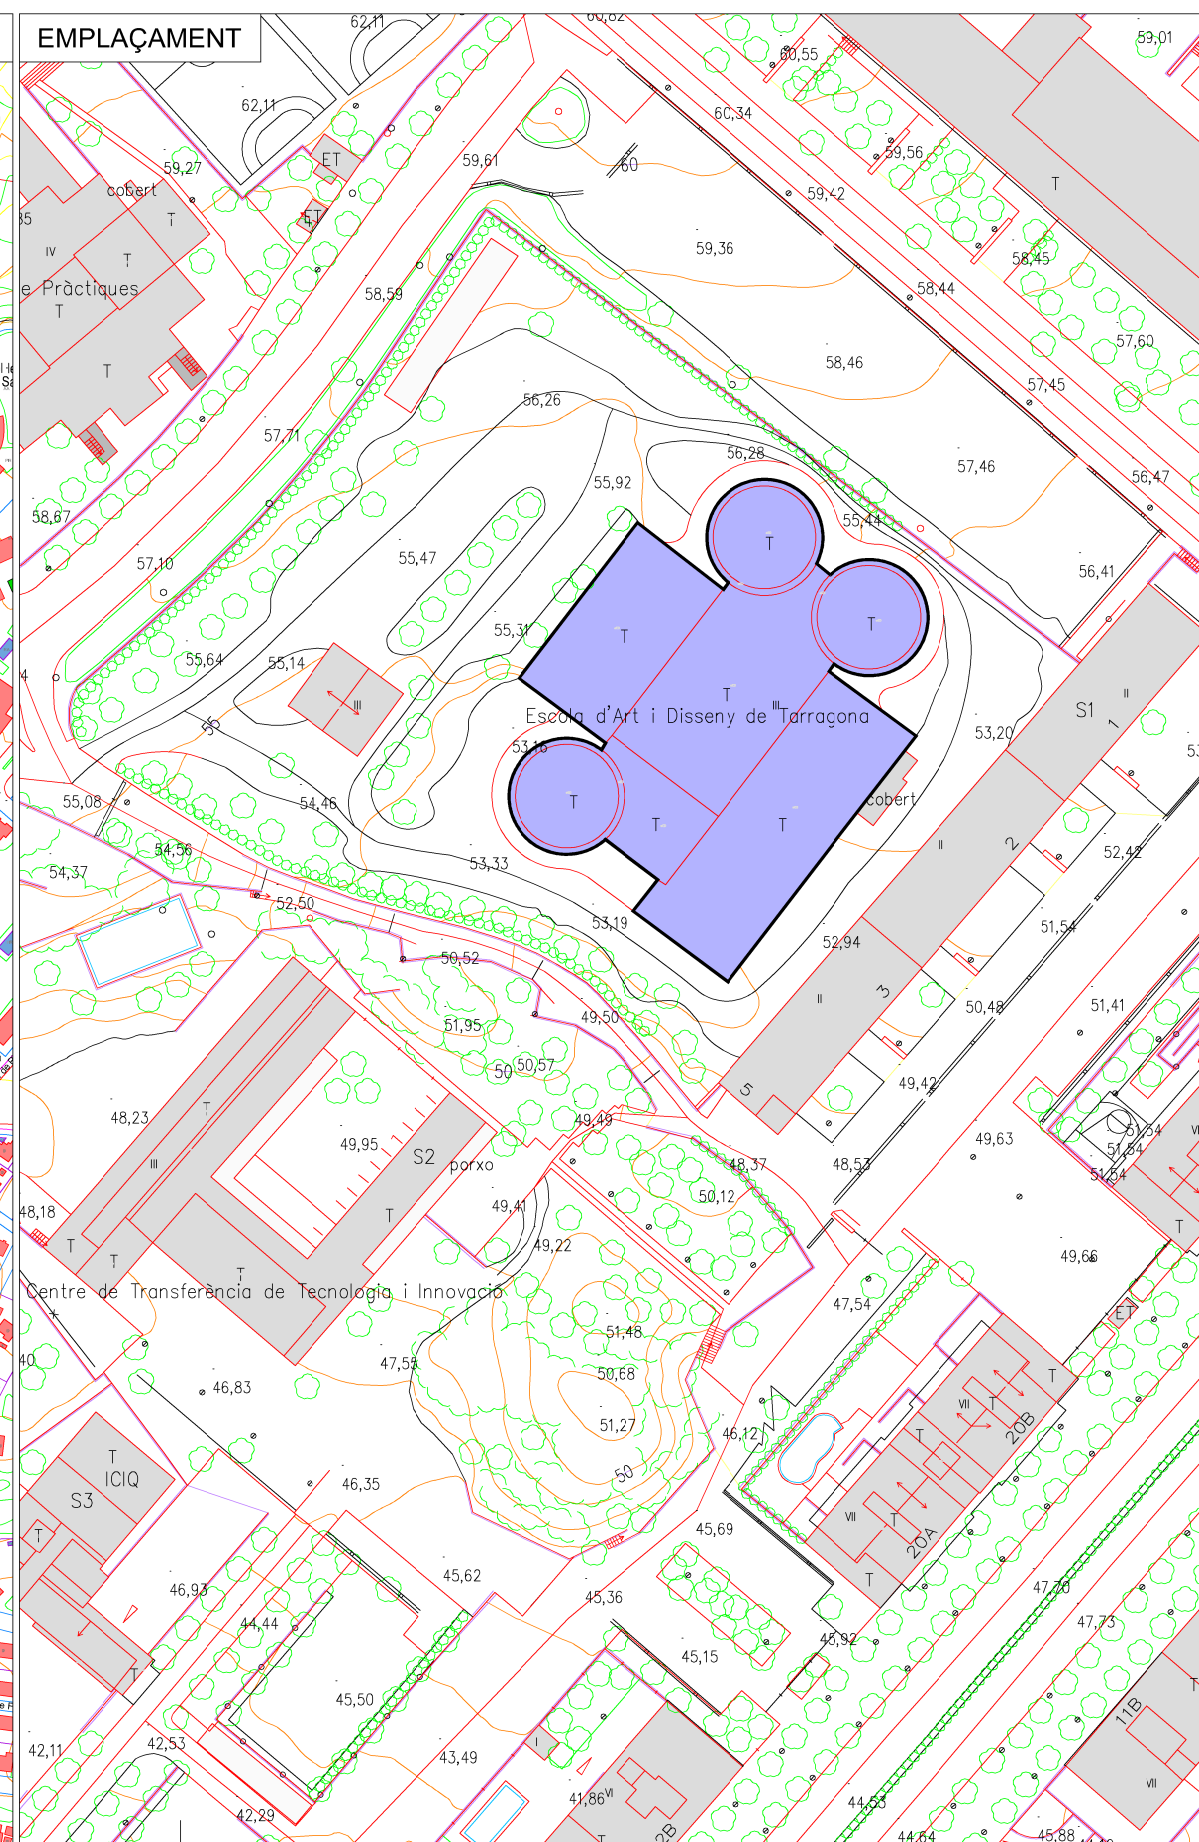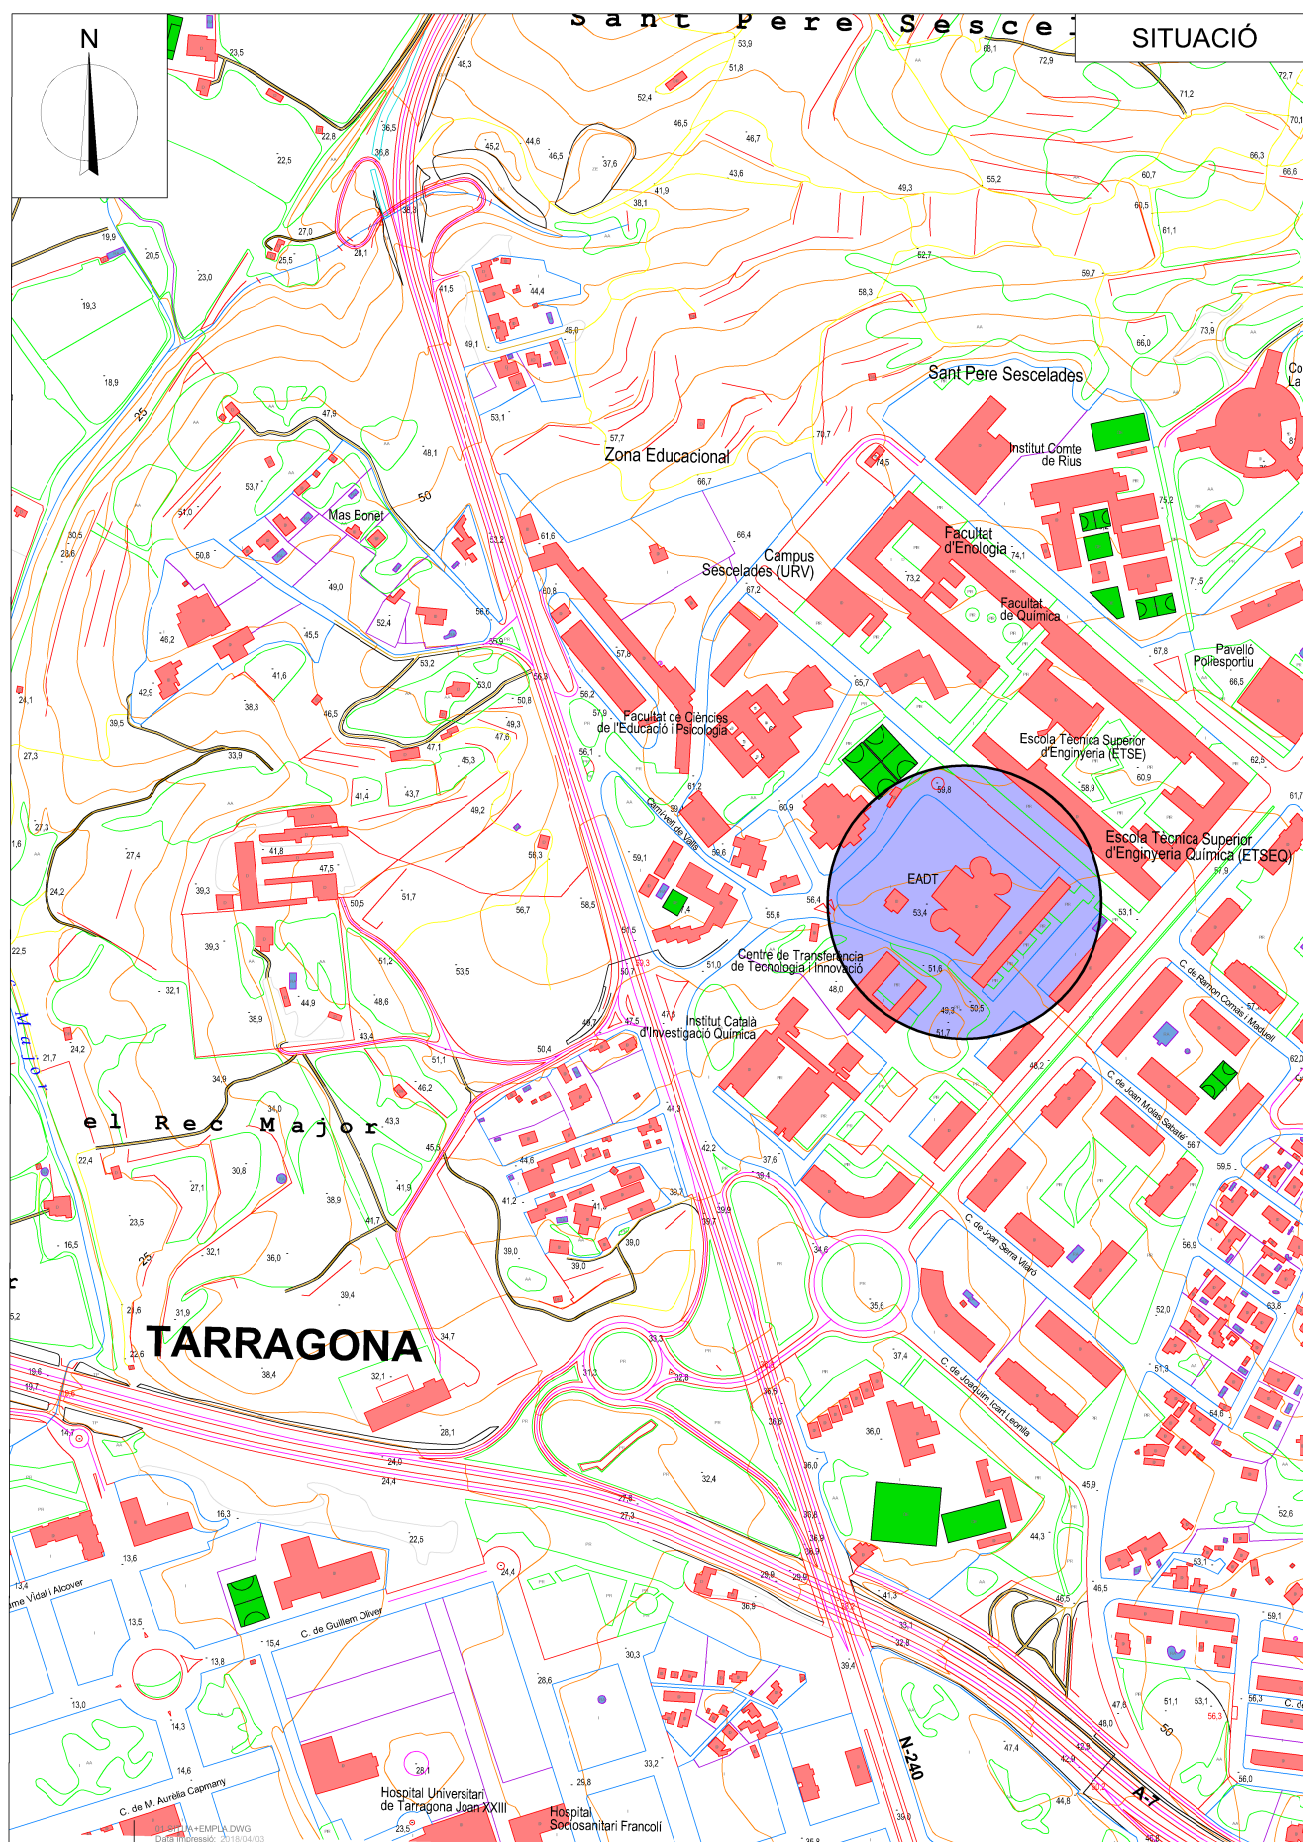


|    |                                                     |   |                                                                         |                                        |   |
|----|-----------------------------------------------------|---|-------------------------------------------------------------------------|----------------------------------------|---|
| 01 | <p><b>PLÀNOL :</b><br/>SITUACIÓ<br/>EMPLAÇAMENT</p> | <p><b>PROJECTE :</b><br/>MOBLAMENT DE LES PLANTES BAIXA I PRIMERA DE<br/>L'ESCOLA D'ART I DISSENY DE TARRAGONA</p> | <p><b>Expedient :</b><br/>2017-2980</p> <p><b>Data :</b> 2017-06-01</p> | <p><b>L'ARQUITECTE:</b></p> <p>...</p> |  <p><b>Diputació Tarragona</b></p>  <p><b>sam</b><br/>SERVEI D'ASSISTÈNCIA MUNICIPAL<br/>Ajuntament de Tarragona</p> |
|----|-----------------------------------------------------|---|-------------------------------------------------------------------------|----------------------------------------|---|

**Signat per:** Albert Jene Pla  
**Càrrec:** TÈCNIC/A DE PROJECTE A  
**Data:** 03-04-2019 16:02:50





 

Per a la verificació del següent codi podrà connectar-se a la següent adreça



| MOBILIARI                                            |                     |                       |                 |                   |
|------------------------------------------------------|---------------------|-----------------------|-----------------|-------------------|
| CARACTERÍSTIQUES                                     |                     | QUANTITATS I UBICACIÓ |                 |                   |
| CODI                                                 | MIDES cm<br>(AxPxH) | TOTAL<br>EDIFICI      | PLANTA<br>BAIXA | PLANTA<br>PRIMERA |
| ARMARIS OFICINA                                      |                     |                       |                 |                   |
| A1                                                   | 80x45x198           | 14                    | 14              | -                 |
| A2                                                   | 80x45x70            | 8                     | 8               | -                 |
| A2+ (*sobre de 60 x impresora)                       | 80x45*x70           | 2                     | 2               | -                 |
| A3                                                   | 102x45x70           | 3                     | 2               | 1                 |
| A4 -armari rober-                                    | 60x45x198           | -                     | 3               | -                 |
| PRESTATGERIA CORREU INTERN                           |                     |                       |                 |                   |
| PCI -de 40 nínxols-                                  | 121x35x158          | 1                     | 1               | -                 |
| GUIXETES PERSONALS                                   |                     |                       |                 |                   |
| G1 -de 15 guixetes-                                  | 75x50x189           | 1                     | 1               | -                 |
| G2 -de 20 guixetes-                                  | 100x50x189          | 1                     | 1               | -                 |
| PRESTATGE DE PARET                                   |                     |                       |                 |                   |
| PP                                                   | 200x30              | 1                     | 1               | -                 |
| PRESTATGERIES BIBLIOTECA                             |                     |                       |                 |                   |
| P1                                                   | 93x35x156           | 12                    | 12              | -                 |
| P1"                                                  | 92x35x156           | 12                    | 12              | -                 |
| P2                                                   | 93x35x222           | 1                     | 1               | -                 |
| P2"                                                  | 92x35x222           | 8                     | 8               | -                 |
| P3 -prestatges inclinats-                            | 93x35x222           | 1                     | 1               | -                 |
| P4 -calaixos tancats amb clau-                       | 92x35x222           | 1                     | 1               | -                 |
| TAULES DESPATX I PRESIDÈNCIA                         |                     |                       |                 |                   |
| T1 -amb faldó confidents-                            | 160x80              | 5                     | 5               | -                 |
| T2 -sense faldó-                                     | 160x80              | 3                     | 3               | -                 |
| TF -amb faldó presidència-                           | 160x80              | 2                     | -               | 2                 |
| TAULES COL·LECTIVES                                  |                     |                       |                 |                   |
| T4                                                   | 320x100             | 2                     | 2               | -                 |
| T5                                                   | 240x100             | 2                     | 2               | -                 |
| T6                                                   | 160x100             | 3                     | 3               | -                 |
| TAULES RODONES                                       |                     |                       |                 |                   |
| T7                                                   | Ø120                | 1                     | 1               | -                 |
| T8                                                   | Ø100                | 1                     | 1               | -                 |
| TAULES MENJAR                                        |                     |                       |                 |                   |
| T9                                                   | 80x80               | 10                    | 10              | -                 |
| BUCS (calaixeres amb rodes)                          |                     |                       |                 |                   |
| BUC                                                  | 42x57x50            | 10                    | 10              | -                 |
| CADIRES                                              |                     |                       |                 |                   |
| CR cadires rodes                                     |                     | 17                    | 17              | -                 |
| C1 cadira corfident amb pala dretà                   |                     | 90                    | -               | 90                |
| C2 cadira corfident amb pala esquerrà                |                     | 10                    | -               | 10                |
| C3 cadira corfident sense pala                       |                     | 93                    | 89              | 4                 |
| BURRA ABRICS                                         |                     |                       |                 |                   |
| B                                                    |                     | 1                     | -               | 1                 |
| ARXIVADORS DE CARPETES (No es compren. S'aprofiten.) |                     |                       |                 |                   |
| AC (existents escola)                                |                     | 4                     | 4               | -                 |
| AC-base (aprofitat de Base)                          |                     | 1                     | 1               | -                 |

**Diputació Tarragona**

**sam**  
SERVEI D'ASSISTÈNCIA MUNICIPAL  
Arquitectura Municipal


Albert Jené Pla

Expenditure:  
2017-2080

Data :  
Abril 2018

MOBILITAT DE LES PLANTES BAIXA I PRIMERA DE L'ESCOLA D'ART I DISSENY DE TARRAGONA  
SITUACIÓ :  
Carretera de Valls, s/n, 43007 TARRAGONA

MOBLES  
PLANTA BAIXA  
ZONA ADMINISTRACIÓ  
Escala: 1/75

 

Per a la verificació del següent codi podrà connectar-se a la següent adreça

Aquest document és Còpia Autèntica segons l'article 27 de la Llei 39/2015, de 2 d'octubre. La seva autenticitat pot ser comprovada en l'adreça <https://egovern.altanet.org/valida>



| MOBILIARI                                            |                  |                       |              |                |
|------------------------------------------------------|------------------|-----------------------|--------------|----------------|
| CARACTERÍSTIQUES                                     |                  | QUANTITATS I UBICACIÓ |              |                |
| CODI                                                 | MIDES cm (AxPxH) | TOTAL EDIFICI         | PLANTA BAIXA | PLANTA PRIMERA |
| ARMARIS OFICINA                                      |                  |                       |              |                |
| A1                                                   | 80x45x198        | 14                    | 14           | -              |
| A2                                                   | 80x45x70         | 8                     | 8            | -              |
| A2+ (*sobre de 60 x impresora)                       | 80x45*x70        | 2                     | 2            | -              |
| A3                                                   | 102x45x70        | 3                     | 2            | 1              |
| A4 -armari rober-                                    | 60x45x198        | -                     | 3            | -              |
| PRESTATGERIA CORREU INTERN                           |                  |                       |              |                |
| PCI -de 40 nínxols-                                  | 121x35x158       | 1                     | 1            | -              |
| GUIXETES PERSONALS                                   |                  |                       |              |                |
| G1 -de 15 guixetes-                                  | 75x50x189        | 1                     | 1            | -              |
| G2 -de 20 guixetes-                                  | 100x50x189       | 1                     | 1            | -              |
| PRESTATGE DE PARET                                   |                  |                       |              |                |
| PP                                                   | 200x30           | 1                     | 1            | -              |
| PRESTATGERIES BIBLIOTECA                             |                  |                       |              |                |
| P1                                                   | 93x35x156        | 12                    | 12           | -              |
| P1"                                                  | 92x35x156        | 12                    | 12           | -              |
| P2                                                   | 93x35x222        | 1                     | 1            | -              |
| P2"                                                  | 92x35x222        | 8                     | 8            | -              |
| P3 -prestatges inclinats-                            | 93x35x222        | 1                     | 1            | -              |
| P4 -calaixos tancats amb clau-                       | 92x35x222        | 1                     | 1            | -              |
| TAULES DESPATX I PRESIDÈNCIA                         |                  |                       |              |                |
| T1 -amb faldó confidents-                            | 160x80           | 5                     | 5            | -              |
| T2 -sense faldó-                                     | 160x80           | 3                     | 3            | -              |
| TF -amb faldó presidència-                           | 160x80           | 2                     | -            | 2              |
| TAULES COL·LECTIVES                                  |                  |                       |              |                |
| T4                                                   | 320x100          | 2                     | 2            | -              |
| T5                                                   | 240x100          | 2                     | 2            | -              |
| T6                                                   | 160x100          | 3                     | 3            | -              |
| TAULES RODONES                                       |                  |                       |              |                |
| T7                                                   | Ø120             | 1                     | 1            | -              |
| T8                                                   | Ø100             | 1                     | 1            | -              |
| TAULES MENJAR                                        |                  |                       |              |                |
| T9                                                   | 80x80            | 10                    | 10           | -              |
| BUCS (calaixeres amb rodes)                          |                  |                       |              |                |
| BUC                                                  | 42x57x50         | 10                    | 10           | -              |
| CADIRES                                              |                  |                       |              |                |
| CR cadires rodes                                     |                  | 17                    | 17           | -              |
| C1 cadira corfident amb pala dretà                   |                  | 90                    | -            | 90             |
| C2 cadira corfident amb pala esquerrà                |                  | 10                    | -            | 10             |
| C3 cadira corfident sense pala                       |                  | 93                    | 89           | 4              |
| BURRA ABRICS                                         |                  |                       |              |                |
| B                                                    |                  | 1                     | -            | 1              |
| ARXIVADORS DE CARPETES (No es compren. S'aprofiten.) |                  |                       |              |                |
| AC (existents escola)                                |                  | 4                     | 4            | -              |
| AC-base (aprofitat de Base)                          |                  | 1                     | 1            | -              |

05