Codi de verificació: a83e221d-7eea-4a7b-9395-ef22b6d62df7

ÀREA DE SERVEIS INTERNS
Serveis Generals

Diputació Tarragona

Plec de prescripcions tècniques particulars que han de regir el contracte del subministrament i instal·lació d'humidificadors a l'edifici Síntesi

Índex

1. Abast 1
2. Lloc d'execució/lliurament 1
3. Horari d'execució dels treballs 1
Annex. Plànols 3

1. Abast

Els treballs consisteixen en col·locar els humidificadors, el descalcificador i l'equip d'osmosis inversa en les zones indicades als plànols adjunts així com fer arribar a cada un:

- Canonada d'aigua des de l'equip d'osmosi i descalcificació situat en la zona de serveis, a través del fals sostre de la planta quarta.
- Línia d'alimentació elèctrica amb les seves proteccions i canalitzacions des de el quadre situat a la planta quarta.
- Connexió a la xarxa de pluvials existent en els pilars del desguàs dels equips.

Les especificacions tècniques són les definides en el pressupost que s'adjunta com annex 1 a la memòria justificativa del contracte

Inclou tots els materials, mà d'obra i desplaçaments necessaris per al muntatge i posada en marxa de la instal·lació.

Caldrà protegir amb plàstics les zones de treball i deixar-les totalment recollides i netes, no es podran deixar zones de fals sostre sense col·locar un cop finalitzada la jornada de treball.

Durant el termini de presentació de sol·licituds, els licitadors poden, prèvia petició, visitar l'edifici per tal d'examinar-ne les característiques i aclarir possibles dubtes. La data en què ha de realitzar-se la visita es publicarà al perfil de contractant.

2. Lloc d'execució/lliurament

Edifici Síntesi, carrer de Pere Martell, 2 de Tarragona.

3. Horari d'execució dels treballs

De dilluns a divendres, entre 16.00 i 21.00 h. Els caps de setmana es pot treballar les 24 hores, realitzant els torns necessaris i prèvia planificació amb Serveis

Pg. de Sant Antoni, 100 - 43003 Tarragona
Tel. 977 296 600 - Fax 977 296 633
www.dipta.cat

Per a la verificació del següent codi podrà connectar-se a la següent adreça https://egovern.altanet.org/valida/?codigoVerificacion=a83e221d-7eea-4a7b-9395-ef22b6d62df7

Signat per: Miguel Vendrell García
Càrrec: CAP DE SECCIÓ DE SERVEIS GENERALS
Data: 16-07-2019 14:40:47

Aquest document és Còpia Autèntica segons l'article 27 de la Llei 39/2015, de 2 d'octubre. La seva autenticitat pot ser comprovada en l'adreçahttps://egovern.altanet.org/valida/

Codi de verificació: a83e221d-7eea-4a7b-9395-ef22b6d62df7

Diputació Tarragona

Generals per la operativa de l'edifici.

Tarragona, data i signatura electrònica al marge

Miquel Vendrell Garcia
Cap de Serveis Generals

MNO/jbm/sms

Pg. de Sant Antoni, 100 - 43003 Tarragona
Tel. 977 296 600 - Fax 977 296 633
www.dipta.cat

Per a la verificació del següent codi podrà connectar-se a la següent adreça
https://egovern.altanet.org/valida/?codigoVerificacion=a83e221d-7eea-4a7b-9395-ef22b6d62df7

Signat per: Miguel Vendrell García
Càrrec: CAP DE SECCIÓ DE SERVEIS GENERALS
Data: 16-07-2019 14:40:47

Aquest document és Còpia Autèntica segons l'article 27 de la Llei 39/2015, de 2 d'octubre. La seva autenticitat pot ser comprovada en l'adreçahttps://egovern.altanet.org/valida/

Codi de verificació: a83e221d-7eea-4a7b-9395-ef22b6d62df7
Per a la verificació del següent codi podrà connectar-se a la següent adreça
https://egovern.altanet.org/valida/?codigoVerificacion=a83e221d-7eea-4a7b-9395-ef22b6d62df7

Diputació Tarragona


Annex. Plànols
PLÀNOL Núm. 01. PLANTA 4ª Instal·lació humidificadors
PLÀNOL Núm. 02. SECCIÓ

Pg. de Sant Antoni, 100 - 43003 Tarragona
Tel. 977 296 600 - Fax 977 296 633
www.dipta.cat

Signat per: Miguel Vendrell García
Càrrec: CAP DE SECCIÓ DE SERVEIS GENERALS
Data: 16-07-2019 14:40:47

Aquest document és Còpia Autèntica segons l'article 27 de la Llei 39/2015, de 2 d'octubre. La seva autenticitat pot ser comprovada en l'adreçahttps://egovern.altanet.org/valida/

Codi de verificació: a83e221d-7eea-4a7b-9395-ef22b6d62df7
Per a la verificació del següent codi podrà connectar-se a la següent adreça https://egovern.altanet.org/valida?codigoVerificacion=a83e221d-7eea-4a7b-9395-ef22b6d62df7

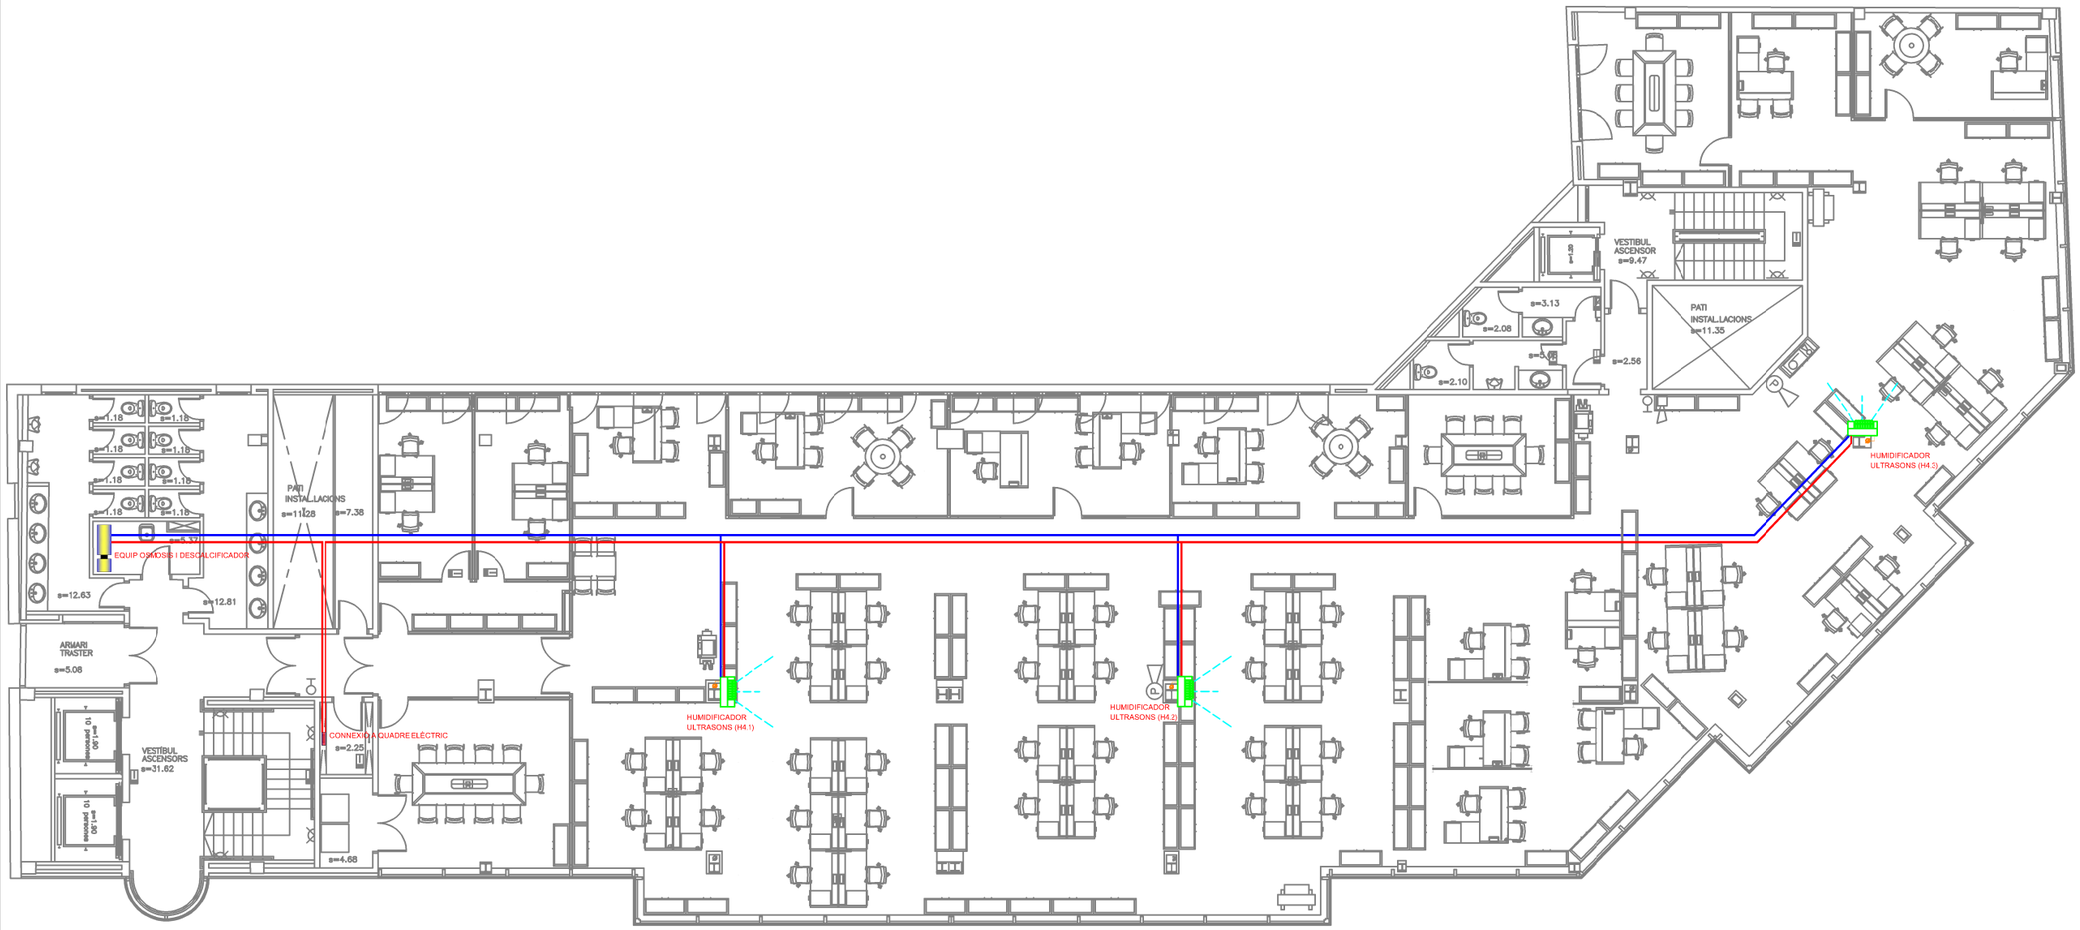

LLEGENDA

TUB POLIETILÈ MULTICAPA Ø25 AIGUA

CONDUCTOR Cu RZ1-K 4x4mm

Edifici Sintesi
Planta 4ª - Instal·lació humidificadors

P4

Escala: 1/150

Diputació Tarragona
SERVEIS INTERNS
Serveis Generals

01

Signat per: Miguel Vendrell García
Càrrec: CAP DE SECCIÓ DE SERVEIS GENERALS
Data: 16-07-2019 14:40:47

Aquest document és Còpia Autèntica segons l'article 27 de la Llei 39/2015, de 2 d'octubre. La seva autenticitat pot ser comprovada en l'adreçahttps://egovern.altanet.org/valida/

Per a la verificació del següent codi podrà connectar-se a la següent adreça
https://egovern.altanet.org/valida/?codigoVerificacion=a83e221d-7eea-4a7b-9395-ef22b6d62df7
Codi de verificació: a83e221d-7eea-4a7b-9395-ef22b6d62df7



LLEGENDA

- TUB POLIETILÈ MULTICAPA Ø25 AIGUA
- CONDUCTOR Cu RZ1-K 4x4mm
- CANONADA PLUVIALS EXISTENT

SECCIO TRANSVERSAL

Edifici Sintesi
Secció

S

Escala: 1/130

Diputació Tarragona
SERVEIS INTERNS
Serveis Generals

02

Signat per: Miguel Vendrell García
Càrrec: CAP DE SECCIÓ DE SERVEIS GENERALS
Data: 16-07-2019 14:40:47

Aquest document és Còpia Autèntica segons l'article 27 de la Llei 39/2015, de 2 d'octubre. La seva autenticitat pot ser comprovada en l'adreçahttps://egovern.altanet.org/valida/