Codi de verificació: ef53cb62-10da-4b8f-8dbc-9bc3e34dc00f
Per a la verificació del següent codi podrà connectar-se a la següent adreçahttps://egovern.altanet.org/valida/?codigoVerificacion=ef53cb62-10da-4b8f-8dbc-9bc3e34dc00f

Diputació Tarragona

CONDICIONS TÈCNIQUES DEL CONTRACTE

1. Objecte del contracte

Treballs a realitzar :

- Pintat de 1.249,77m2 de parament vertical de guix, amb pintura plàstica per interiors, acabat llis, amb una capa de fons, diluïda, i dues d'acabat segons les zones indicades al plànol adjunt.

- Pintat de 823,91m2 de parament horitzontal de guix, amb pintura plàstica per interiors, acabat llis, amb una capa de fons, diluïda, i dues d'acabat segons les zones indicades al plànol adjunt.

- Suministre i col·locació de 231ml d'arrrambador de 80cm d'alçada, de panell laminat HPL de 8mm encolat sobre llata de fusta de 3mm de gruix clavada a la pared en les zones indicades al plànol adjunt, inclou la recol·locació de mecanismes existents, llistó de remat superior i cantoneres necessàries.

- Polir, reparar i pintar 155,72m2 portes interiors de pas (45ut), amb una capa segelladora i dues d'acabat d'esmalt sintètic.

Pintura parets, sostres, arrambadors i portes: Color NCS 1002R

Inclou la regularització i reparació de superfícies amb masilla, tots els materials, mà d'obra, mitjans auxiliars i desplaçaments necessaris, així com l'adaptació al calendari lectiu i necessitats del centre per la realització dels treballs.

Durant el termini de presentació de sol·licituds, els licitadors poden, prèvia petició, visitar l'edifici per tal d'examinar-ne les característiques i aclarir possibles dubtes.

2. Lloc d'execució/lliurament

CPEE Alba - Pg. de la Boca de la Mina s/n, de Reus.

3. Termini d'execució/lliurament

Termini d'execució: 4 setmanes.

Horari d'execució dels treballs: Horari d'execució dels treballs: entre 16.00 i 22.00 h de dilluns a divendres. Els caps de setmana es pot treballar les 24 hores, realitzant els torns necessaris i prèvia planificació amb Serveis Generals per la operativa de l'edifici.

Pg. de Sant Antoni, 100 - 43003 Tarragona
Tel. 977 295 600 Fax 977 296 435
www.dipta.cat

Signat per: Joan Boque Magriña
Càrrec: TÈCNIC/A B
Data: 11-01-2019 14:26:08

Aquest document és Còpia Autèntica segons l'article 27 de la Llei 39/2015, de 2 d'octubre. La seva autenticitat pot ser comprovada en l'adreçahttps://egovern.altanet.org/valida/

Codi de verificació: ef53cb62-10da-4b8f-8dbc-9bc3e34dc00f

Diputació Tarragona

4. Pressupost base de licitació (IVA exclòs)

Pressupost: 35.428,33 €

RESUM ACTUACIONS CPEE ALBA - REUS				
DESCRIPCIÓ	**QUANTITAT**	**UNITAT**	**PREU UNITARI**	**TOTAL**
PARAMENT VERTICAL	1249,77	m2	7	8.748,39
PARAMENT HORITZONTAL	823,91	m2	10	8.239,10
ARRAMBADOR	231,00	ml	65	15.015,00
PINTURA PORTES INTERIORS	155,72	m2	22	3.425,84
IMPORT TOTAL ACTUACIONS				**35.428,33**

5. Forma de pagament

Es farà en un pagament, prèvia presentació de la factura expedida d'acord amb la normativa vigent, una vegada s'hagi acreditat la realització total de la prestació i consti la conformitat del responsable del contracte.

La factura s'ha de lliurar electrònicament. Els codis DIR3 de la Diputació de Tarragona són:

Oficina comptable: L02000043
Òrgan gestor: L02000043
Unitat tramitadora: GE0001043

6. Criteris d'adjudicació

El criteri és el del preu més baix.

7. Responsable del contracte

Miquel Vendrell Garcia, cap de Serveis Generals

8. Dades de contacte

Serveis Generals | Gestió de Seus Corporatives
Joan Boqué Magrinyà
Tel. 655 793 476 (de 9 a 14 hores)
A/e: gsc@dipta.cat

Per a la verificació del següent codi podrà connectar-se a la següent adreçahttps://egovern.altanet.org/valida/?codigoVerificacion=ef53cb62-10da-4b8f-8dbc-9bc3e34dc00f

Signat per: Joan Boque Magriña
Càrrec: TÈCNIC/A B
Data: 11-01-2019 14:26:08

Aquest document és Còpia Autèntica segons l'article 27 de la Llei 39/2015, de 2 d'octubre. La seva autenticitat pot ser comprovada en l'adreçahttps://egovern.altanet.org/valida/

Codi de verificació: ef53cb62-10da-4b8f-8dbc-9bc3e34dc00f

Diputació Tarragona

9. Altres

Es requereix una bastida homologada per a realitzar els treballs en alçada.

S'haurà de protegir tot el mobiliari de la zona de treball amb plàstics. A la finalització de cada jornada de treball, es recolliran els plàstics i tots els equips de treball, deixant la zona de treball operativa.

10. Plànols

Veure adjunts.


MVG/sms

Pg. de Sant Antoni, 100 - 43005 Tarragona
Tel. 977 296 600 - Fax 977 296 655
www.dipta.cat

Per a la verificació del següent codi podrà connectar-se a la següent adreçahttps://egovern.altanet.org/valida/?codigoVerificacion=ef53cb62-10da-4b8f-8dbc-9bc3e34dc00f

Signat per: Joan Boque Magriña
Càrrec: TÈCNIC/A B
Data: 11-01-2019 14:26:08

Aquest document és Còpia Autèntica segons l'article 27 de la Llei 39/2015, de 2 d'octubre. La seva autenticitat pot ser comprovada en l'adreçahttps://egovern.altanet.org/valida/

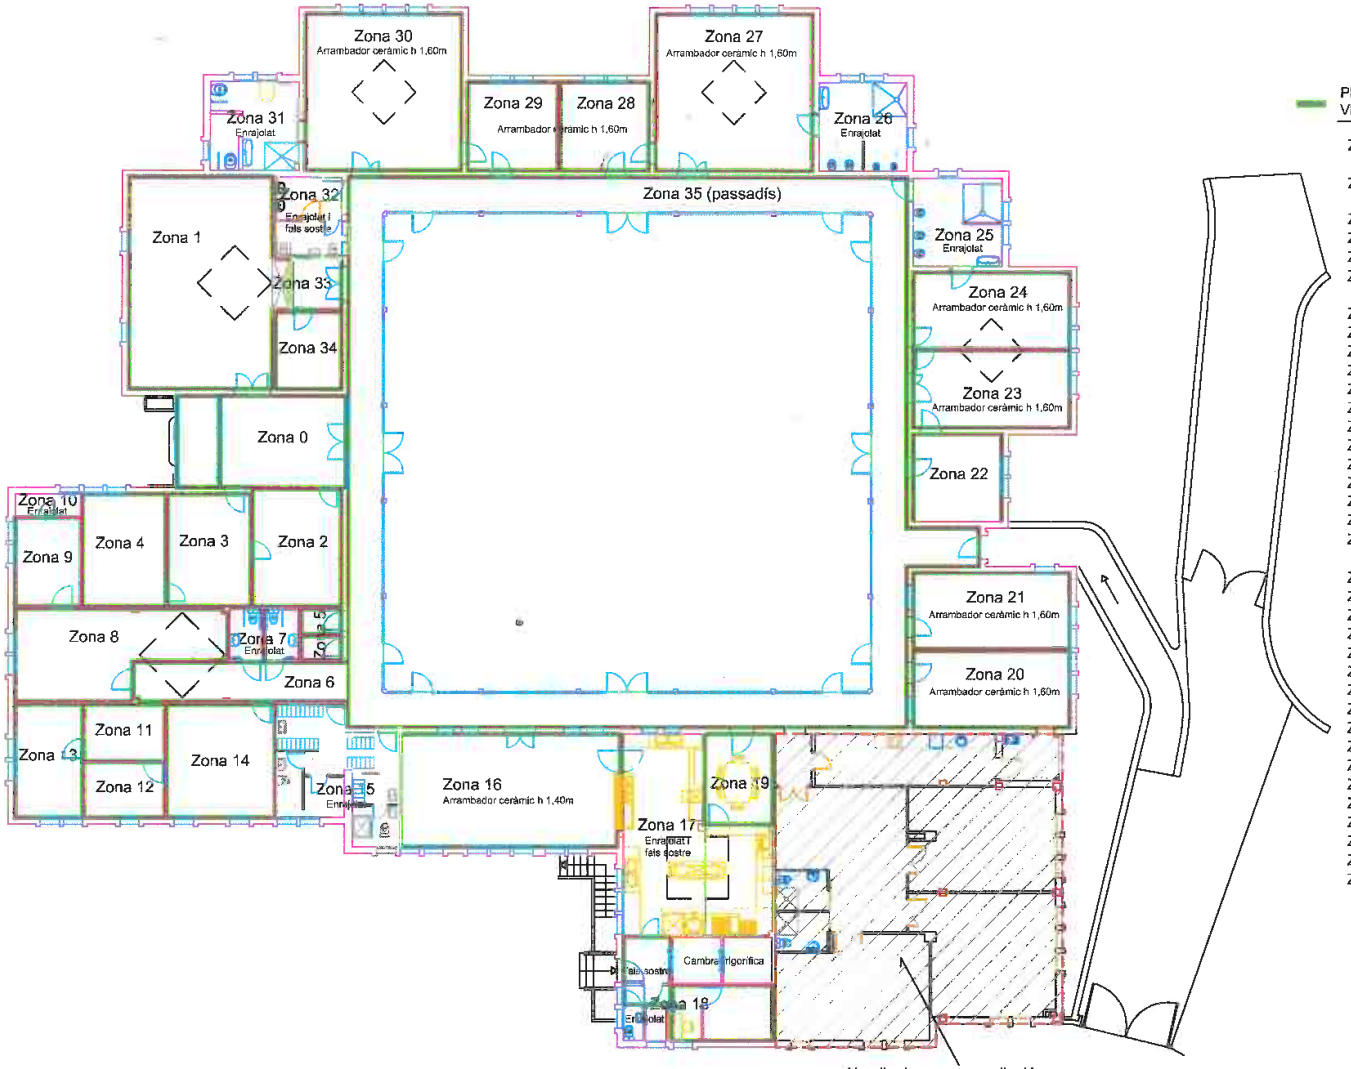


Signat per: Joan Boque Magriña
Càrrec: TÈCNIC/A B
Data: 11-01-2019 14:26:08

Aquest document és Còpia Autèntica segons l'article 27 de la Llei 39/2015, de 2 d'octubre. La seva autenticitat pot ser comprovada en l'adreçahttps://egovern.altanet.org/valida/

Per a la verificació del següent codi podrà connectar-se a la següent adreçahttps://egovern.altanet.org/valida/?codigoVerificacion=ef53cb62-10da-4b8f-8dbc-9bc3e34dc00f

Codi de verificació: ef53cb62-10da-4b8f-8dbc-9bc3e34dc00f

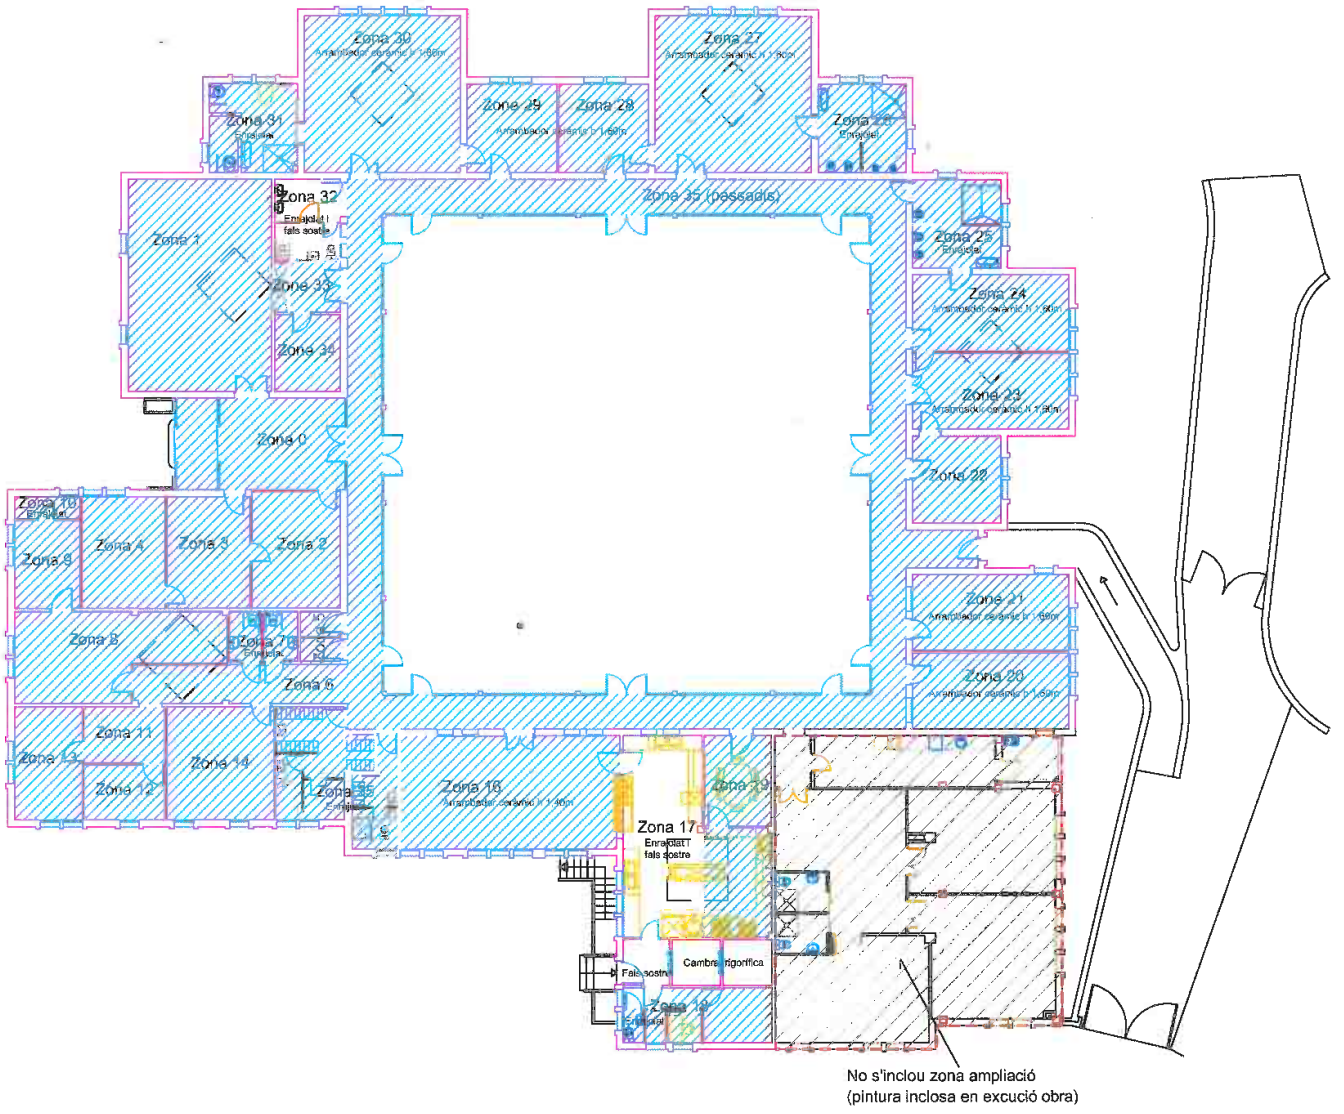

PINTURA PARAMENT HORITZONTAL

Zona 0: 22,62m2
7,47m2
Zona 1: 61,45m2
- 5,44m2
Zona 2: 20,39m2
Zona 3: 18,46m2
Zona 4: 18,46m2
Zona 5: 1,97m2
1,97m2
Zona 6: 16,36m2
Zona 7: 2 x 3,45m2
Zona 8: 30,90m2
Zona 9: 11,39m2
Zona 10: 2,90m2
Zona 11: 9,01m2
Zona 12: 8,76m2
Zona 13: 14,80m2
Zona 14: 23,87m2
Zona 15: 17,14m2
8,33m2
Zona 16: 48,47m2
Zona 17: 14,10m2
Zona 18: 3,07m2
10,60m2
Zona 19: 11,80m2
Zona 20: 23,46m2
Zona 21: 23,46m2
Zona 22: 15,21m2
Zona 23: 23,80m2
Zona 24: 23,32m2
Zona 25: 15,21m2
Zona 26: 15,21m2
Zona 27: 47,81m2
- 4,00m2
Zona 28: 15,41m2
Zona 29: 15,41m2
Zona 30: 47,61m2
- 4,00m2
Zona 31: 15,21m2
Zona 32: Fals sostre
Zona 33: 5,15m2
Zona 34: 9,95m2
Zona 35: 150,14m2

Edifici CPEE Alba, Reus
Superfície pintura paraments horitzontals
Escala: 1/200

Diputació Tarragona


PB

Signat per: Joan Boque Magriña
Càrrec: TÈCNIC/A B
Data: 11-01-2019 14:26:08

Aquest document és Còpia Autèntica segons l'article 27 de la Llei 39/2015, de 2 d'octubre. La seva autenticitat pot ser comprovada en l'adreçahttps://egovern.altanet.org/valida/

Per a la verificació del següent codi podrà connectar-se a la següent adreçahttps://egovern.altanet.org/valida/?codigoVerificacion=ef53cb62-10da-4b8f-8dbc-9bc3e34dc00f

Codi de verificació: ef53cb62-10da-4b8f-8dbc-9bc3e34dc00f

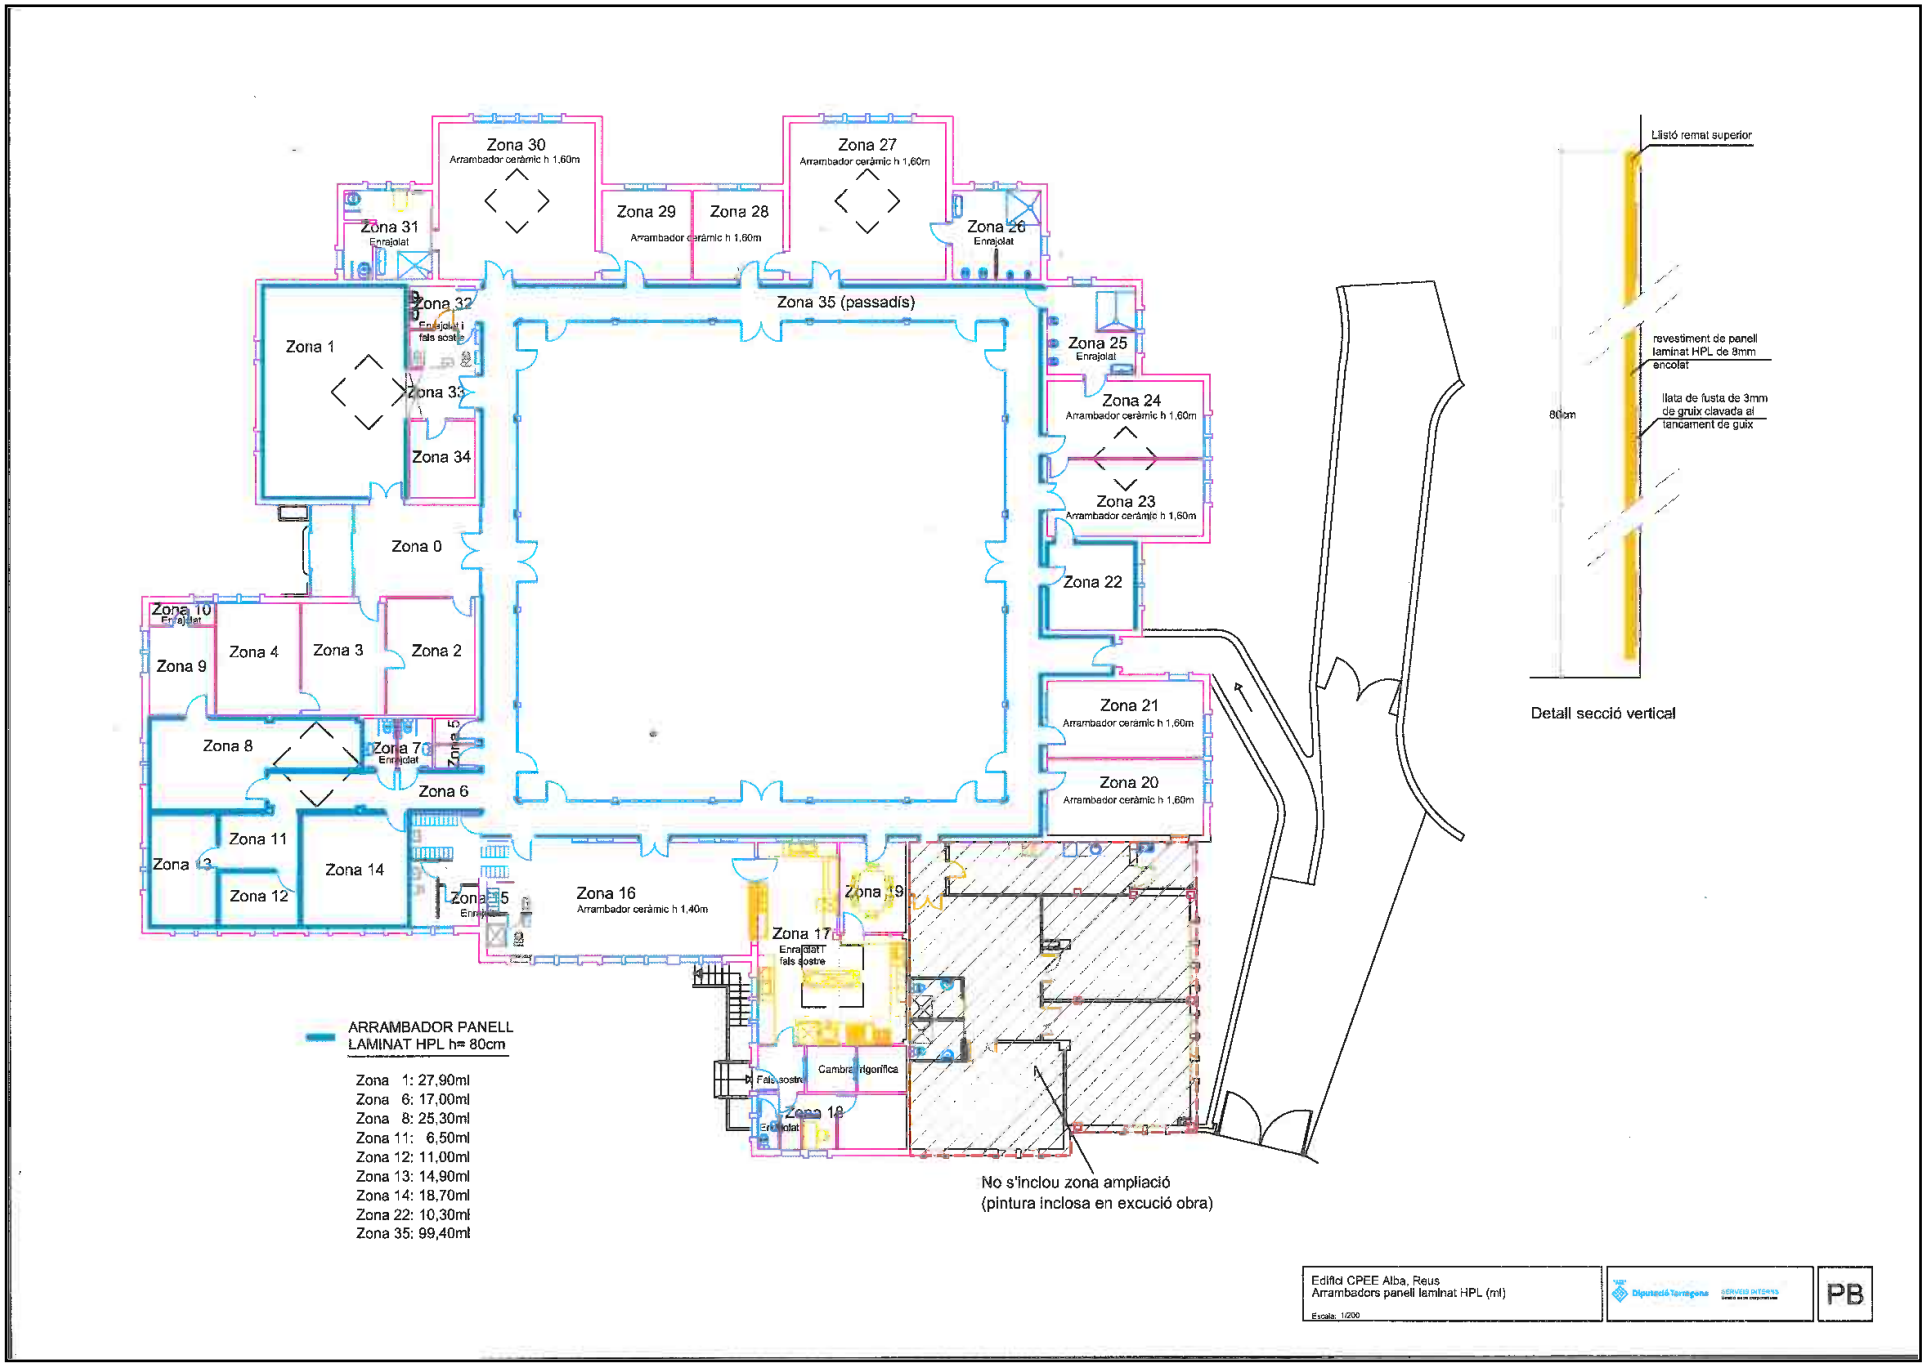

Signat per: Joan Boque Magriña
Càrrec: TÈCNIC/A B
Data: 11-01-2019 14:26:08

Aquest document és Còpia Autèntica segons l'article 27 de la Llei 39/2015, de 2 d'octubre. La seva autenticitat pot ser comprovada en l'adreçahttps://egovern.altanet.org/valida/

Per a la verificació del següent codi podrà connectar-se a la següent adreçahttps://egovern.altanet.org/valida/?codigoVerificacion=ef53cb62-10da-4b8f-8dbc-9bc3e34dc00f

Codi de verificació: ef53cb62-10da-4b8f-8dbc-9bc3e34dc00f