



Codi de verificació: 46a636d8-2968-4414-ac44-86a784786e58

Per a la verificació del següent codi podrà connectar-se a la següent adreça: <https://egovern.altanet.org/valida/?codigoVerificacion=46a636d8-2968-4414-ac44-86a784786e58>



Pg. de Sant Antoni, 100 - 43003 Tarragona
Tel. 977 296 600 - Fax 977 296 633
www.dipta.cat

ÀREA DE SERVEIS INTERNS

Serveis Generals

8004330008-2019-004356

CONDICIONS TÈCNIQUES DEL CONTRACTE

1. Objecte del contracte

Obres per a les millores dels espais utilitzats per RRHH a 2a planta del Palau de la Diputació de Tarragona.

Es mantenen les façanes exteriors i interiors, i sols es modifiquen els tancaments interiors de mampares.

L'àrea de RRHH té una superfície de 440 m² ubicada en la segona planta.

L'obra comprèn:

a) PINTURA:

a.1) Pintar sobre parets: Tractament de les mateixes (massillat, polit,...) acabat amb 2 mans color segons indicacions RAL/PANTONE pintura ECO.
Total zones sobre guix = 267,82 m2

a.2) Pintar sobre mampares de fusta: Polit de les mateixes bases i primera mà amb selladora / imprimació, polit de les bases i PRIMERA MÀ D'ESMALT ACRÍLIC (a l'aigua), polit i mà final de les fustes amb el mateix ESMALT ACRÍLIC COLOR CORPORATIU.
Total zones sobre fusta = 27,30 m2

b) DIVISORIES:

b.1) Desmuntar mampares model ELEGANCE, estructura d'alumini anoditzat, amb estructura inferior en U (15x25 mm) i superior completa (80 mm) fixades mecanicament amb tacs d'expansió, amb nivelladors i dues guanicons de PVC extrusionat, divisoría composta per dos panells de melaminics de 16 mm de gruix fins una alçada de 90 cms, a partir de 90 cms. fins una alçada de 207 cms. estirà format per uns marcs d'alumini amb doble vidre transparent de 5 mm i cortines de lamel.les horitzontals d'alumini de 25 mm , des de 207 cms. fins l'alçada total de mòdul. Marcs metàl·lics d'alumini amb doble vidre de 5 mm.
Total Desmuntatge = 15,57 ml

b.1) Muntar mampares model ELEGANCE , estructura d'alumini anoditzat, amb estructura inferior en U (15x25 mm) i superior completa (80 mm) fixades mecanicament amb tacs d'expansió, amb nivelladors i dues guanicons de PVC extrusionat, divisoría composta per dos panells de melaminics de 16 mm de gruix fins una alçada de 90 cms, a partir de 90 cms. fins una alçada de 207 cms. estirà format per uns marcs d'alumini amb doble vidre transparent de 5 mm i cortines de lamel.les horitzontals d'alumini de 25 mm , des de 207 cms. fins l'alçada total de mòdul. Marcs metàl·lics d'alumini amb doble vidre de 5 mm.
Total Muntatge = 6,64 ml



Codi de verificació: 46a636d8-2968-4414-ac44-86a784786e58

Per a la verificació del següent codi podrà connectar-se a la següent adreça: <https://egovern.altanet.org/valida/?codigoVerificacion=46a636d8-2968-4414-ac44-86a784786e58>



Pg. de Sant Antoni, 100 - 43003 Tarragona
Tel. 977 296 600 - Fax 977 296 633
www.dipta.cat

c) PLADUR

c.1) Instal·lar uns envans de cartró-guix tipus Pladur de 15 mm format per 2 plaques a cada cara amb estructura d'acer galvanitzat de 70 mm amb aïllament de llana de roca de 70 Kg/M3 d'alta densitat entre plaques, tractament de juntes deixant els paraments llestos per a pintar.
Total m2 = 51,21

c.2) Col·locar porta existent aprofitada.
Total Quantitat = 1

c.3) Desmuntar sostre i tornar a muntar-lo amb els treballs necessaris per la correcta unió amb l'envà nou de Pladur.
Total ml = 34,14

d) INSTAL·LACIONS

d.1) Desmuntar i instal·lar provisionalment totes les instal·lacions existents a les mampares que s'han de desmuntar, (Automatismes de cortines, Interruptors d'enllumenat, Interruptors de volum d'àudio, caixetins, canaletes, endolls, etc...) per tal de garantir el bon funcionament mentre duri l'obra.

d.2) Desmuntar i retirar les torretes i cablejats en zones practicables.

d.3) Reestructurar la Instal·lació d'enllumenat definitiva.

d.4) Instal·lar 26 línies de dades UTP (des del rack de planta a cada usuari segons plànol adjunt en l'annex).

d.5) Instal·lar definitivament totes les instal·lacions un cop els tancaments ja estiguin posats.

e) FUSTERIA

e.1) Desmuntar els tancaments existents, compostos per fòrmica i vidre, i portar-los al magatzem de la Diputació de Tarragona a l'Ed. Boca de la Mina de Reus o bé a l'abocador autoritzat segons instruccions de la propietat. Les portes que s'hagin de portar prèviament s'hauran d'embalar amb paper de bombolla per evitar cops.
Total Desmuntatge = 51,06 ml

e.2) Desmuntar, desplaçar i muntar els tancaments existents en un altre lloc dins la mateixa sala.
Total Muntatge = 5,40 ml

f) MAMPARES

f.1) Subministrament i muntatge d'un conjunt de mampares divisòries mod. ELEGANCE o equivalent compost per marcs d'alumini estrusionat acabat en color alumini de 82 mm de gruix, amb un vidre LAMINAR 5+5 transparent de seguretat A TESTA fins una altura de total de mòdul, junts de termoplàstics per al segellat de vidres, amb peces cantoneres arrodonides o formant angle de 90º Els sòcols tant inferior com superior seran d'alumini. Les mides són:
1 de 2,87 m d'amplada x 2,81 m d'alçada.
1 de 2,99 m d'amplada x 2,81 m d'alçada.
1 de 9,54 m d'amplada x 2,81 m d'alçada.



Codi de verificació: 46a636d8-2968-4414-ac44-86a784786e58

Per a la verificació del següent codi podrà connectar-se a la següent adreça: <https://egovern.altanet.org/valida?codigoVerificacion=46a636d8-2968-4414-ac44-86a784786e58>



Pg. de Sant Antoni, 100 - 43003 Tarragona
Tel. 977 296 600 - Fax 977 296 633
www.dipta.cat

1 de 4,50 m d'amplada x 2,81 m d'alçada.
1 de 4,73 m d'amplada x 2,81 m d'alçada.

f.2) Subministrament i muntatge de mòdul de portes VIDRE laminar 5+5 d'una sola peça de 2,81 m d'alçada, amb maneta, pany i clau.

g) VINILS

g.1) Instal·lar uns vinils glass efecte àcid amb una franja central d'1 m d'alçada a 0,5 m des del terra, segons disseny de la propietat, a uns tancaments de vidre nous.
Total = 24,63 ml

h) AUDIOVISUALS

h.1) Desmuntar, desplaçar i muntar el sistema d'audiovisuals existent a la sala de reunions compost per: TV SAMSUNG 65", caixa de connexions de taula, cablejat a PC, cables i connectors.

i) CLIMA

i.1) Recuperar el gas, desmuntar l'evaporadora split de paret i instal·lar-la a una nova ubicació dins la mateixa zona, netejar les canonades de coure aïllades amb armaflex, fer prova d'estanqueïtat i ajustar la càrrega de gas R410A en el cas de ser necessari.

Inclou tots els materials, mitjans auxiliars, mà d'obra, dietes i desplaçaments necessaris per al muntatge i posada en marxa de la instal·lació.

Durant el termini de presentació de sol·licituds, els licitadors poden, prèvia petició, visitar l'edifici per tal d'examinar-ne les característiques i aclarir possibles dubtes.

2. Lloc d'execució

Palau de la Diputació de Tarragona, pg. de Sant Antoni 100, Tarragona.

3. Termini d'execució/l·liurament

8 setmanes

4. Pressupost base de licitació (IVA exclòs)

39.820,61 €

5. Forma de pagament

Es farà en un pagament, prèvia presentació de la factura expedida d'acord amb la normativa vigent, una vegada s'hagi acreditat la realització total de la prestació i consti la conformitat del responsable del contracte.

La factura s'ha de lliurar electrònicament. Els codis DIR3 de la Diputació de Tarragona són:

Oficina comptable: L02000043



Codi de verificació: 46a636d8-2968-4414-ac44-86a784786e58

Per a la verificació del següent codi podrà connectar-se a la següent adreça: <https://egovern.altanet.org/valida/?codigoVerificacion=46a636d8-2968-4414-ac44-86a784786e58>



Pg. de Sant Antoni, 100 - 43003 Tarragona
Tel. 977 296 600 - Fax 977 296 633
www.dipta.cat

Òrgan gestor: L02000043
Unitat tramitadora: GE0001083

6. Annexes

- 6.1 Annex I: Plànols per partides de les millores.
- 6.2 Annex II: Model Vinils.

7. Altres

Es requereix bastida homologada per fer els treballs superiors a 2,5 m d'alçada.

Es cobriran les zones de treball amb plàstics abans de la realització de les tasques i es trauran al finalitzar la jornada, per evitar excés de pols o elements contaminants.

L'horari de treball serà des de les 14:30 fins les 21:30. Es podrà treballar els caps de setmana prèvia comunicació i planificació amb la propietat.

8. Criteris d'adjudicació

El criteri és el del preu més baix.

9. Responsable del contracte

Miquel Vendrell Garcia, cap de Serveis Generals

10. Dades de contacte

Serveis Generals | Gestió de Seus Corporatives
Joan Boqué Magrinyà
Tel. 655 793 476 (de 9 a 14 hores)
A/e: gsc@dipta.cat

MVG/jbm/osc



Codi de verificació: 46a636d8-2968-4414-ac44-86a784786e58

Per a la verificació del següent codi podrà connectar-se a la següent adreça:
<https://egovern.altanet.org/valida/?codigoVerificacion=46a636d8-2968-4414-ac44-86a784786e58>

ÍNDEX

1. PLÀNOLS ESTATS	2
2. PLÀNOLS REFORMA PER PARTIDES	3

1. **PLÀNOLS ESTATS**


PLÀNOL Núm. 1.	ESTAT ACTUAL
PLÀNOL Núm. 2.	ESTAT DEFINITIU



Codi de verificació: 46a636d8-2968-4414-ac44-86a784786e58


Per a la verificació del següent codi podrà connectar-se a la següent adreça: <https://egovern.altanet.org/valida/?codigoVerificacion=46a636d8-2968-4414-ac44-86a784786e58>



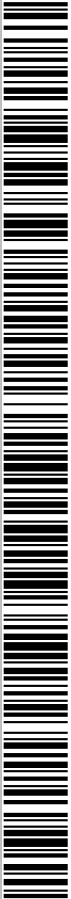

Codi de verificació: 46a636d8-2968-4414-ac44-86a784786e58

Per a la verificació del següent codi podria connectar-se a la següent adreça:<https://egovern.altanet.org/valida/?codigoVerificacion=46a636d8-2968-4414-ac44-86a784786e58>

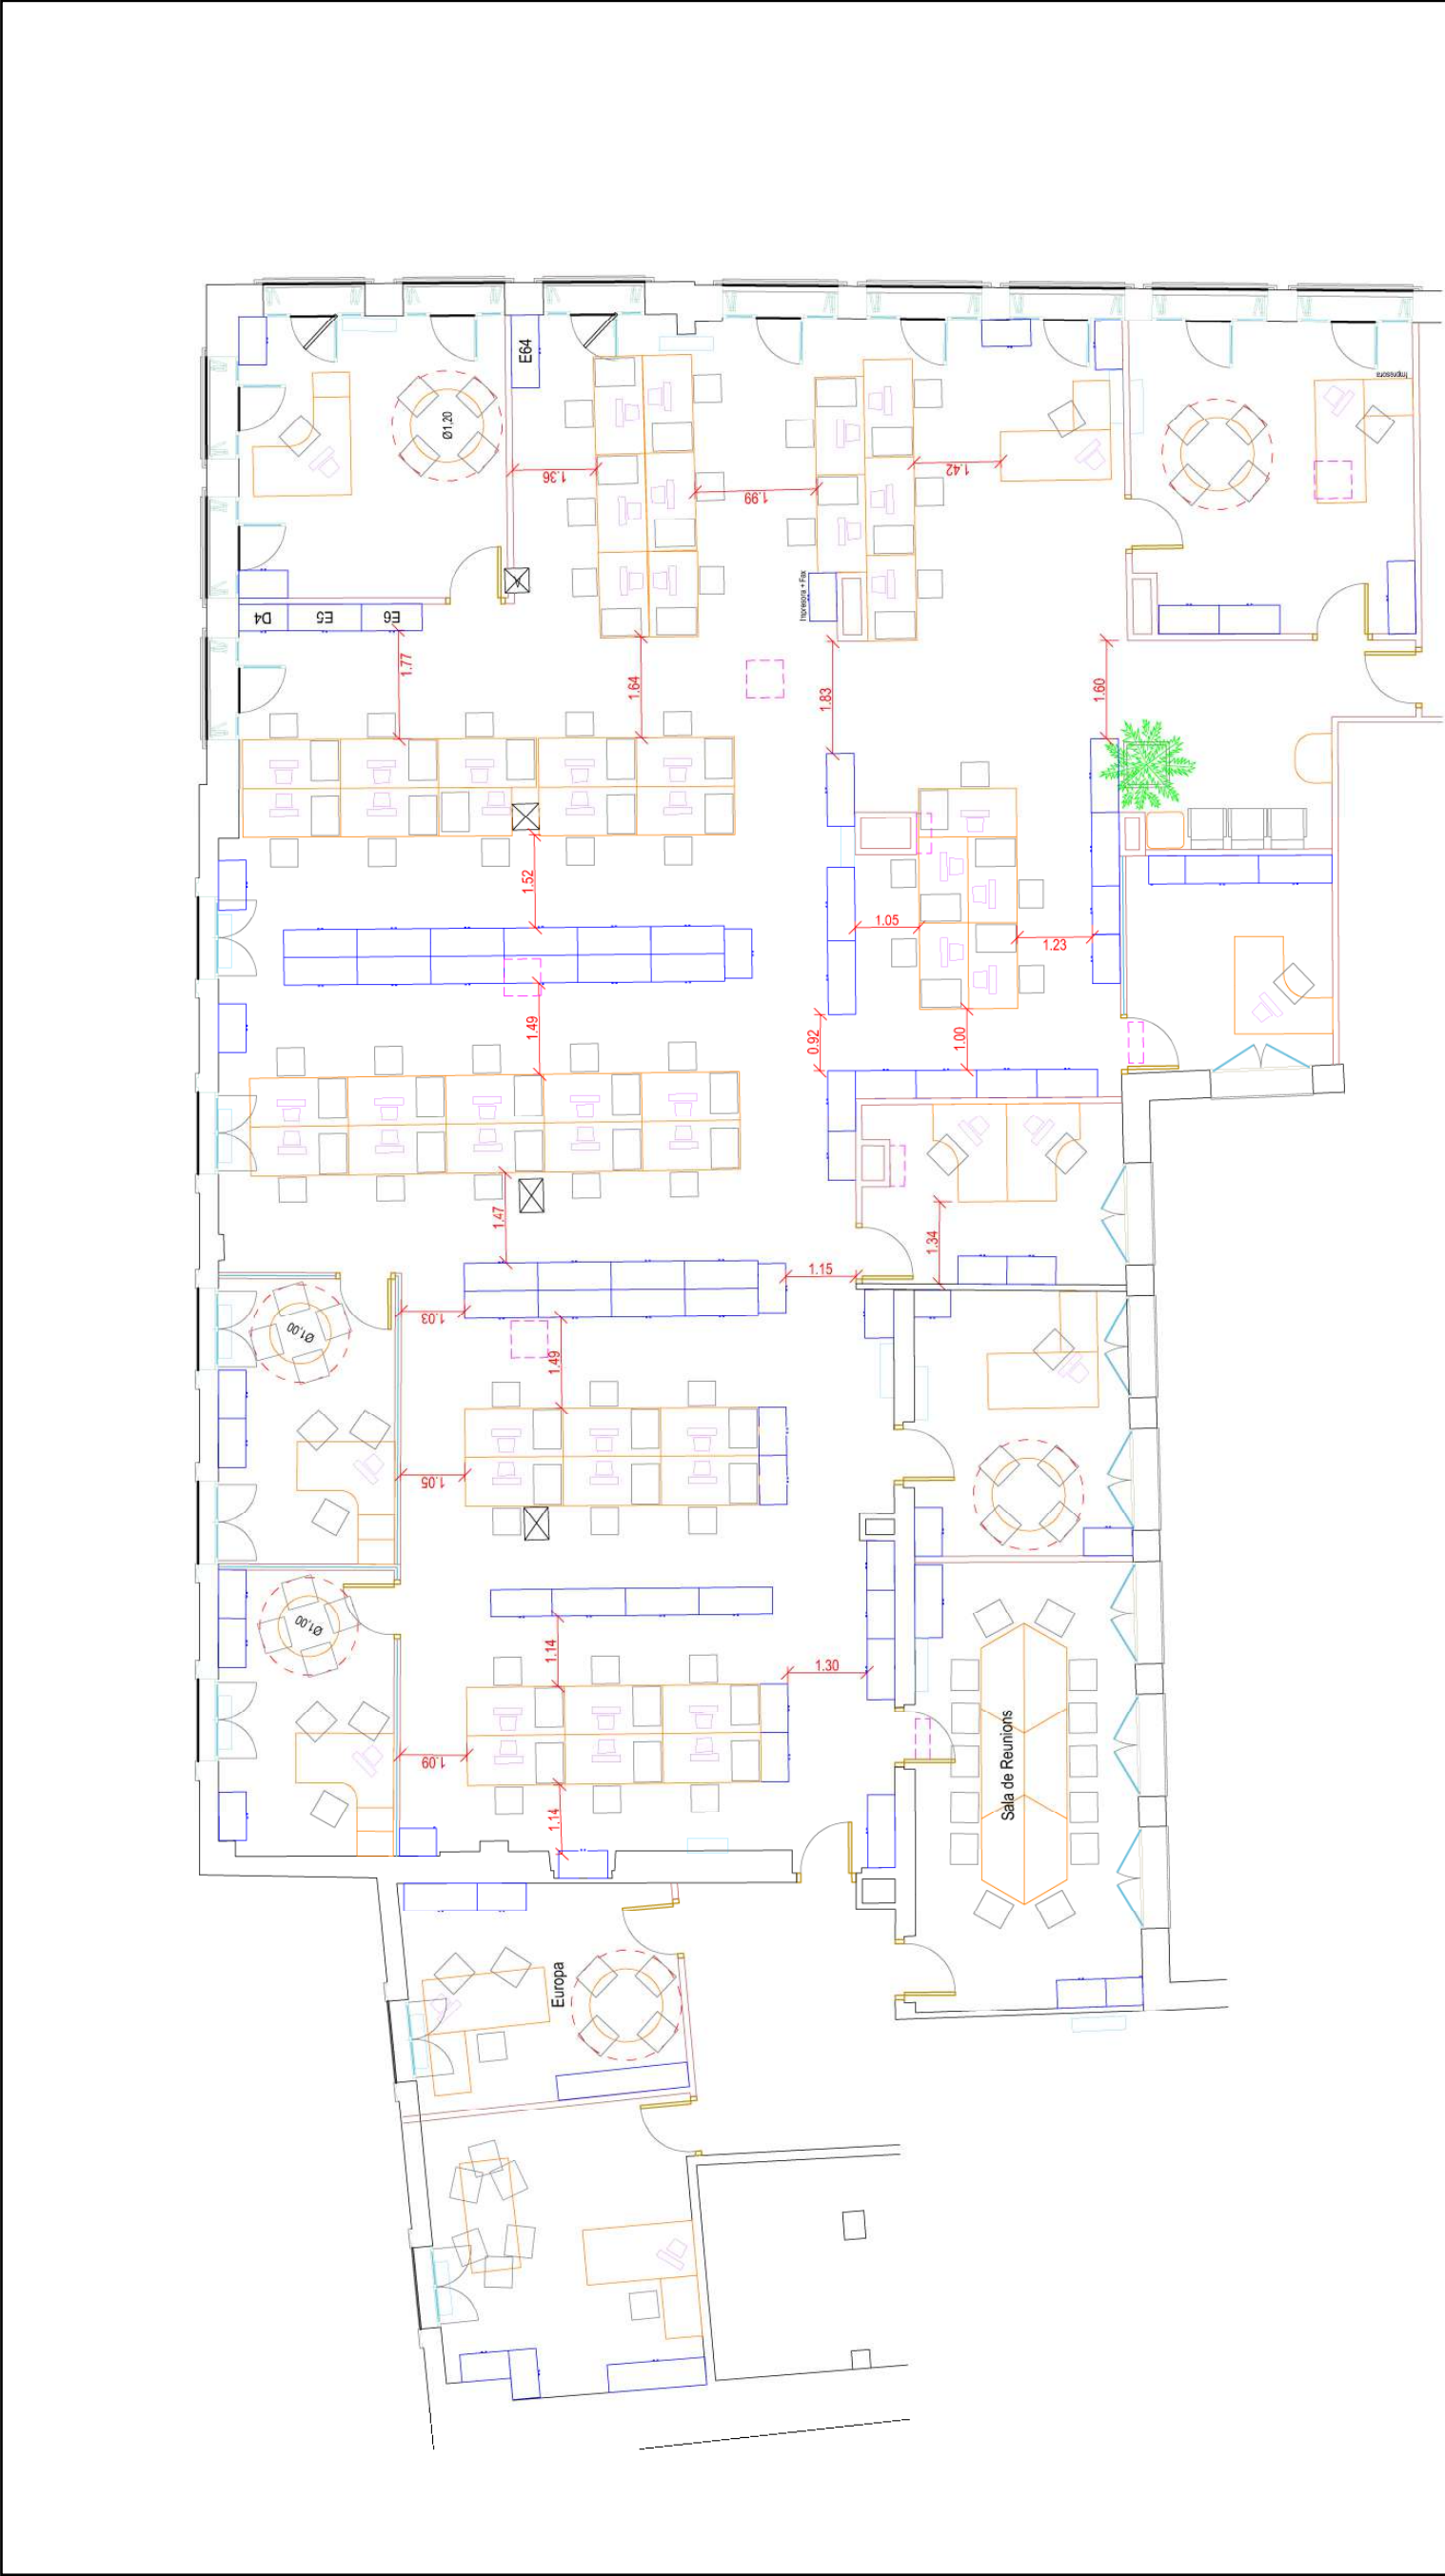

Palau
Reforma RRHH - Estat Definitiu

Escala: 1/100

 **Diputació Tarragona**
SERVEIS INTERNS
Serveis Generals

P2

2. PLÀNOLS REFORMA PER PARTIDES

PLÀNOL Núm. 1.	PINTURA
PLÀNOL Núm. 2.	DIVISORIES
PLÀNOL Núm. 3.	PLADUR
PLÀNOL Núm. 4.	DESMUNTATGE INSTAL·LACIONS
PLÀNOL Núm. 5.	INSTAL·LACIONS DADES
PLÀNOL Núm. 6.	FUSTERIA
PLÀNOL Núm. 7.	VINILS
PLÀNOL Núm. 8.	AUDIOVISUALS
PLÀNOL Núm. 9.	CLIMA



Zones a Pintar sobre guix: 95,65 ml
Zones a Pintar sobre fusta: 9,75 ml

Palau
Reforma RRHH - Pintura

Escala: 1/100


 **Diputació Tarragona**
SERVEIS INTERNS
Serveis Generals

P2




Codi de verificació: 46a636d8-2968-4414-ac44-86a784786e58

Per a la verificació del següent codi podria connectar-se a la següent adreça:<https://egovern.altanet.org/valida/?codigoVerificacion=46a636d8-2968-4414-ac44-86a784786e58>

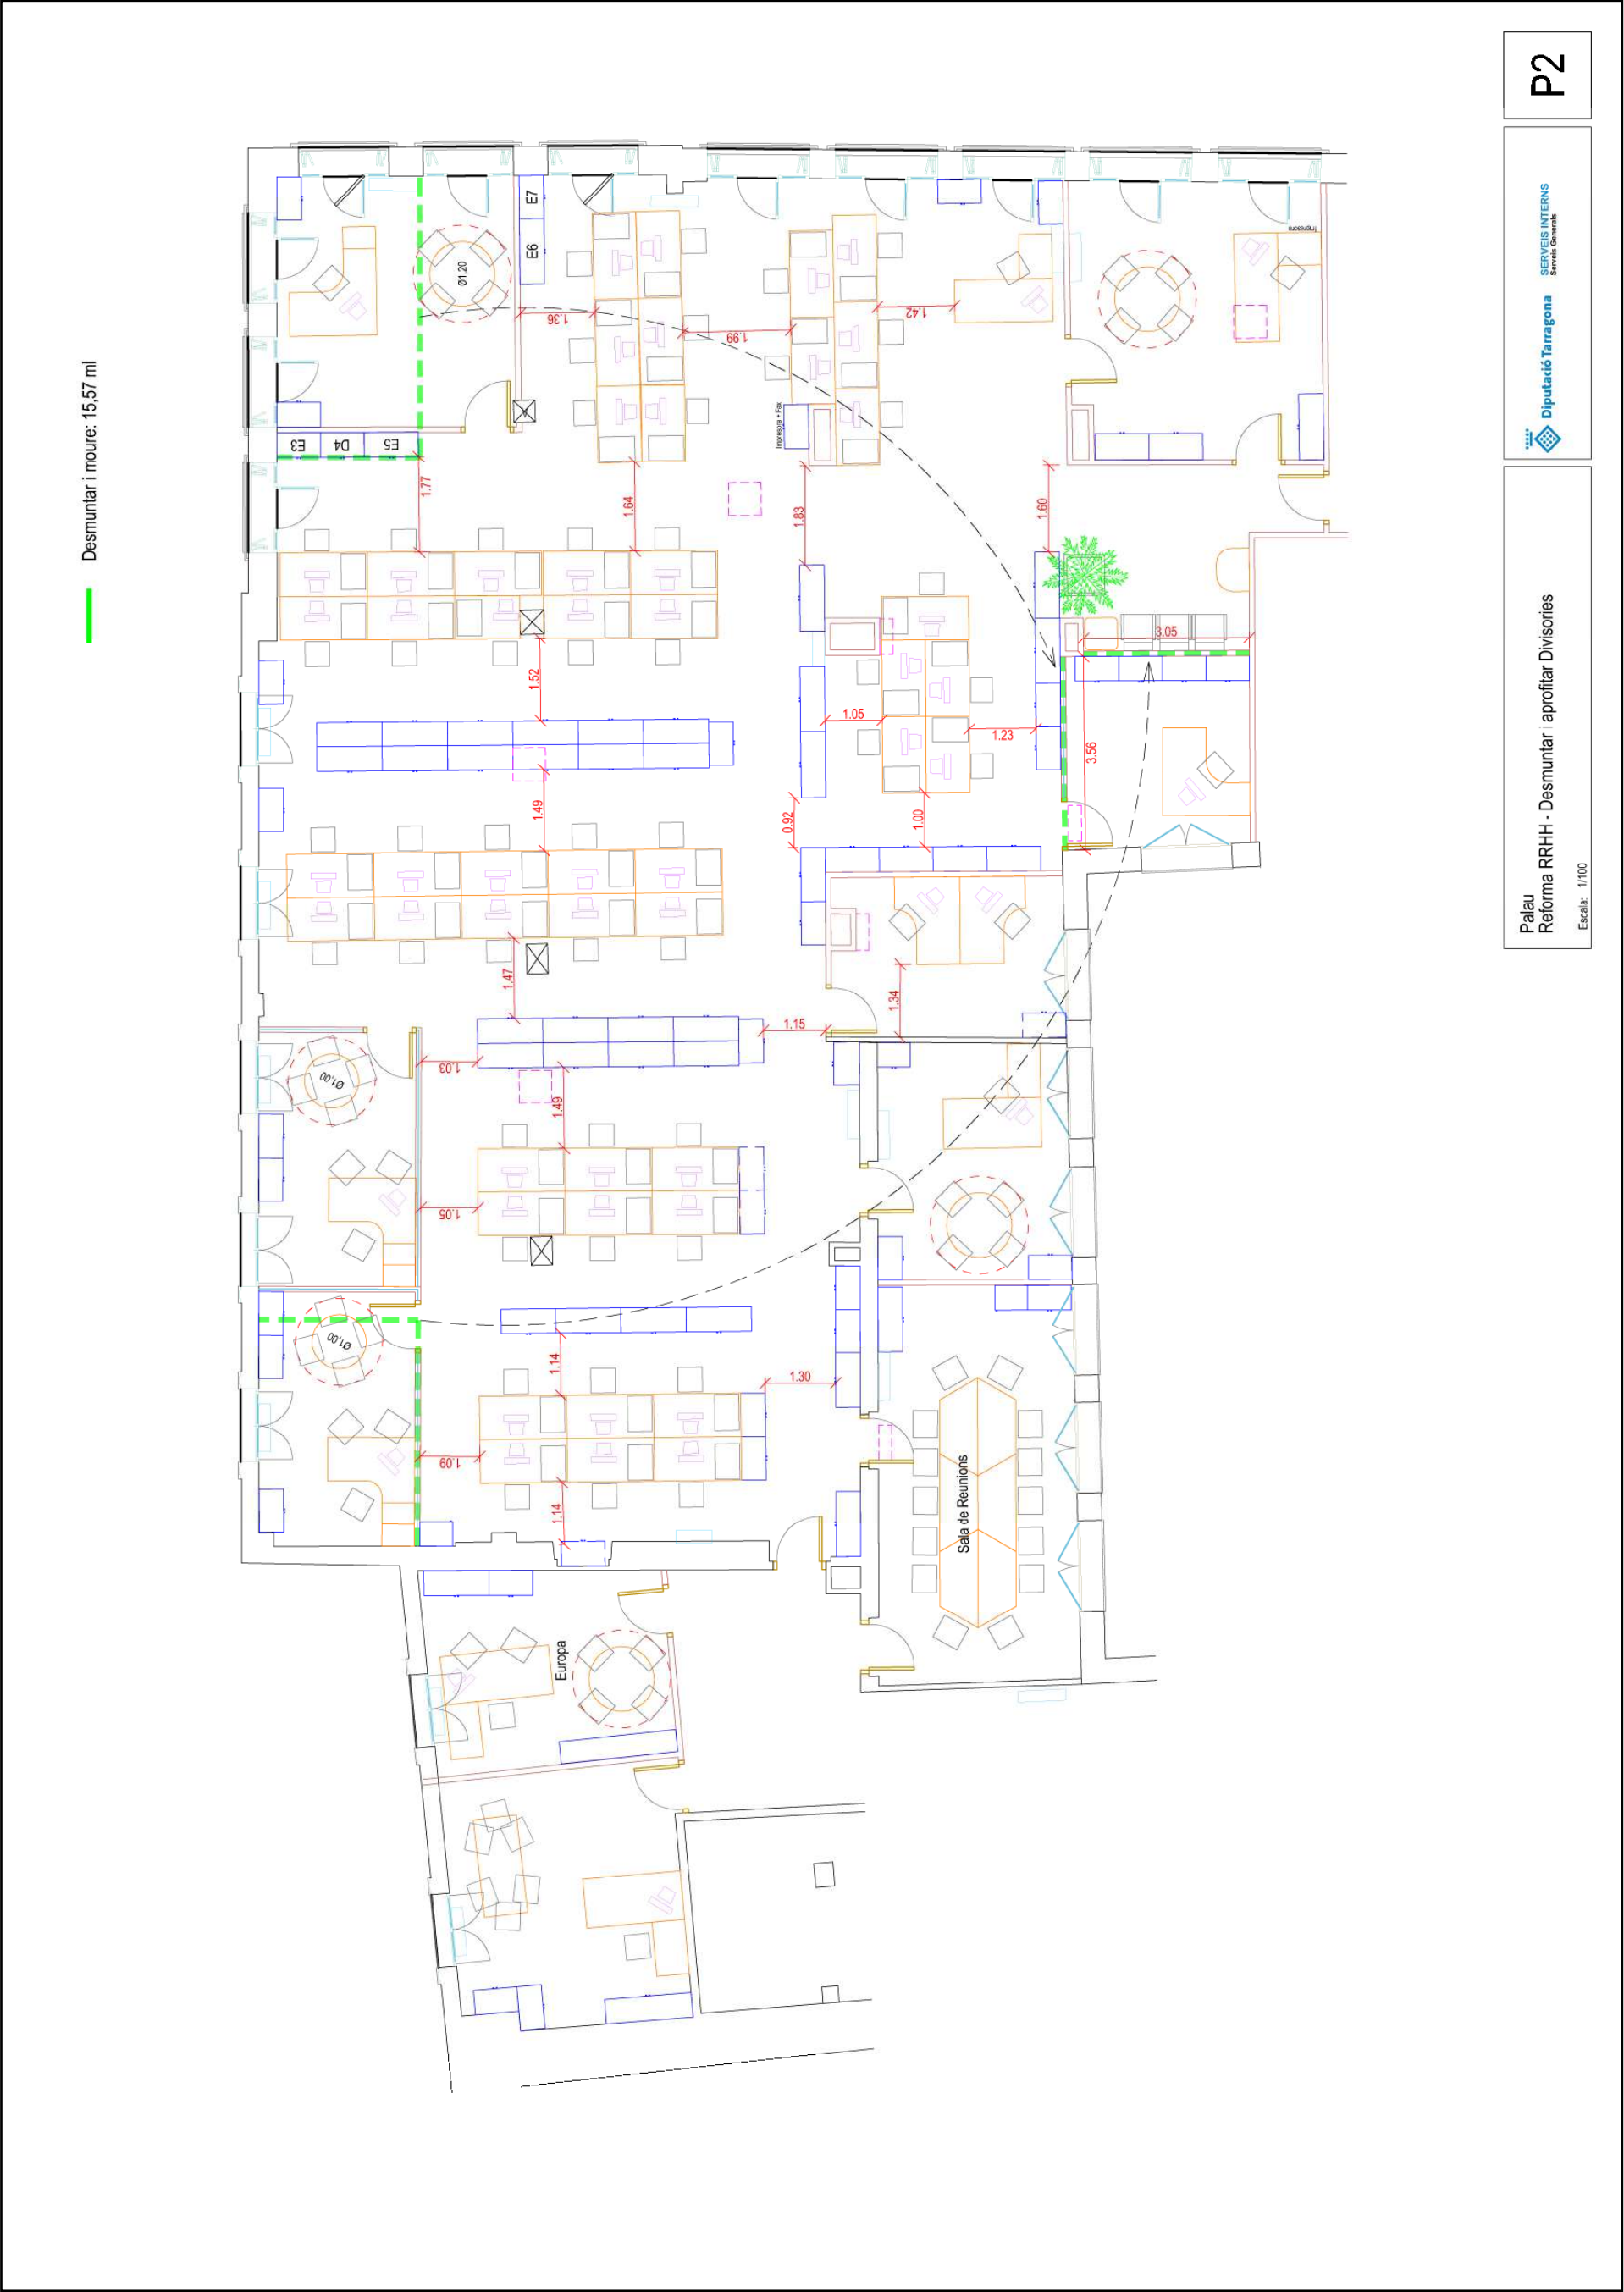


Desmuntar i noure: 15,57 ml

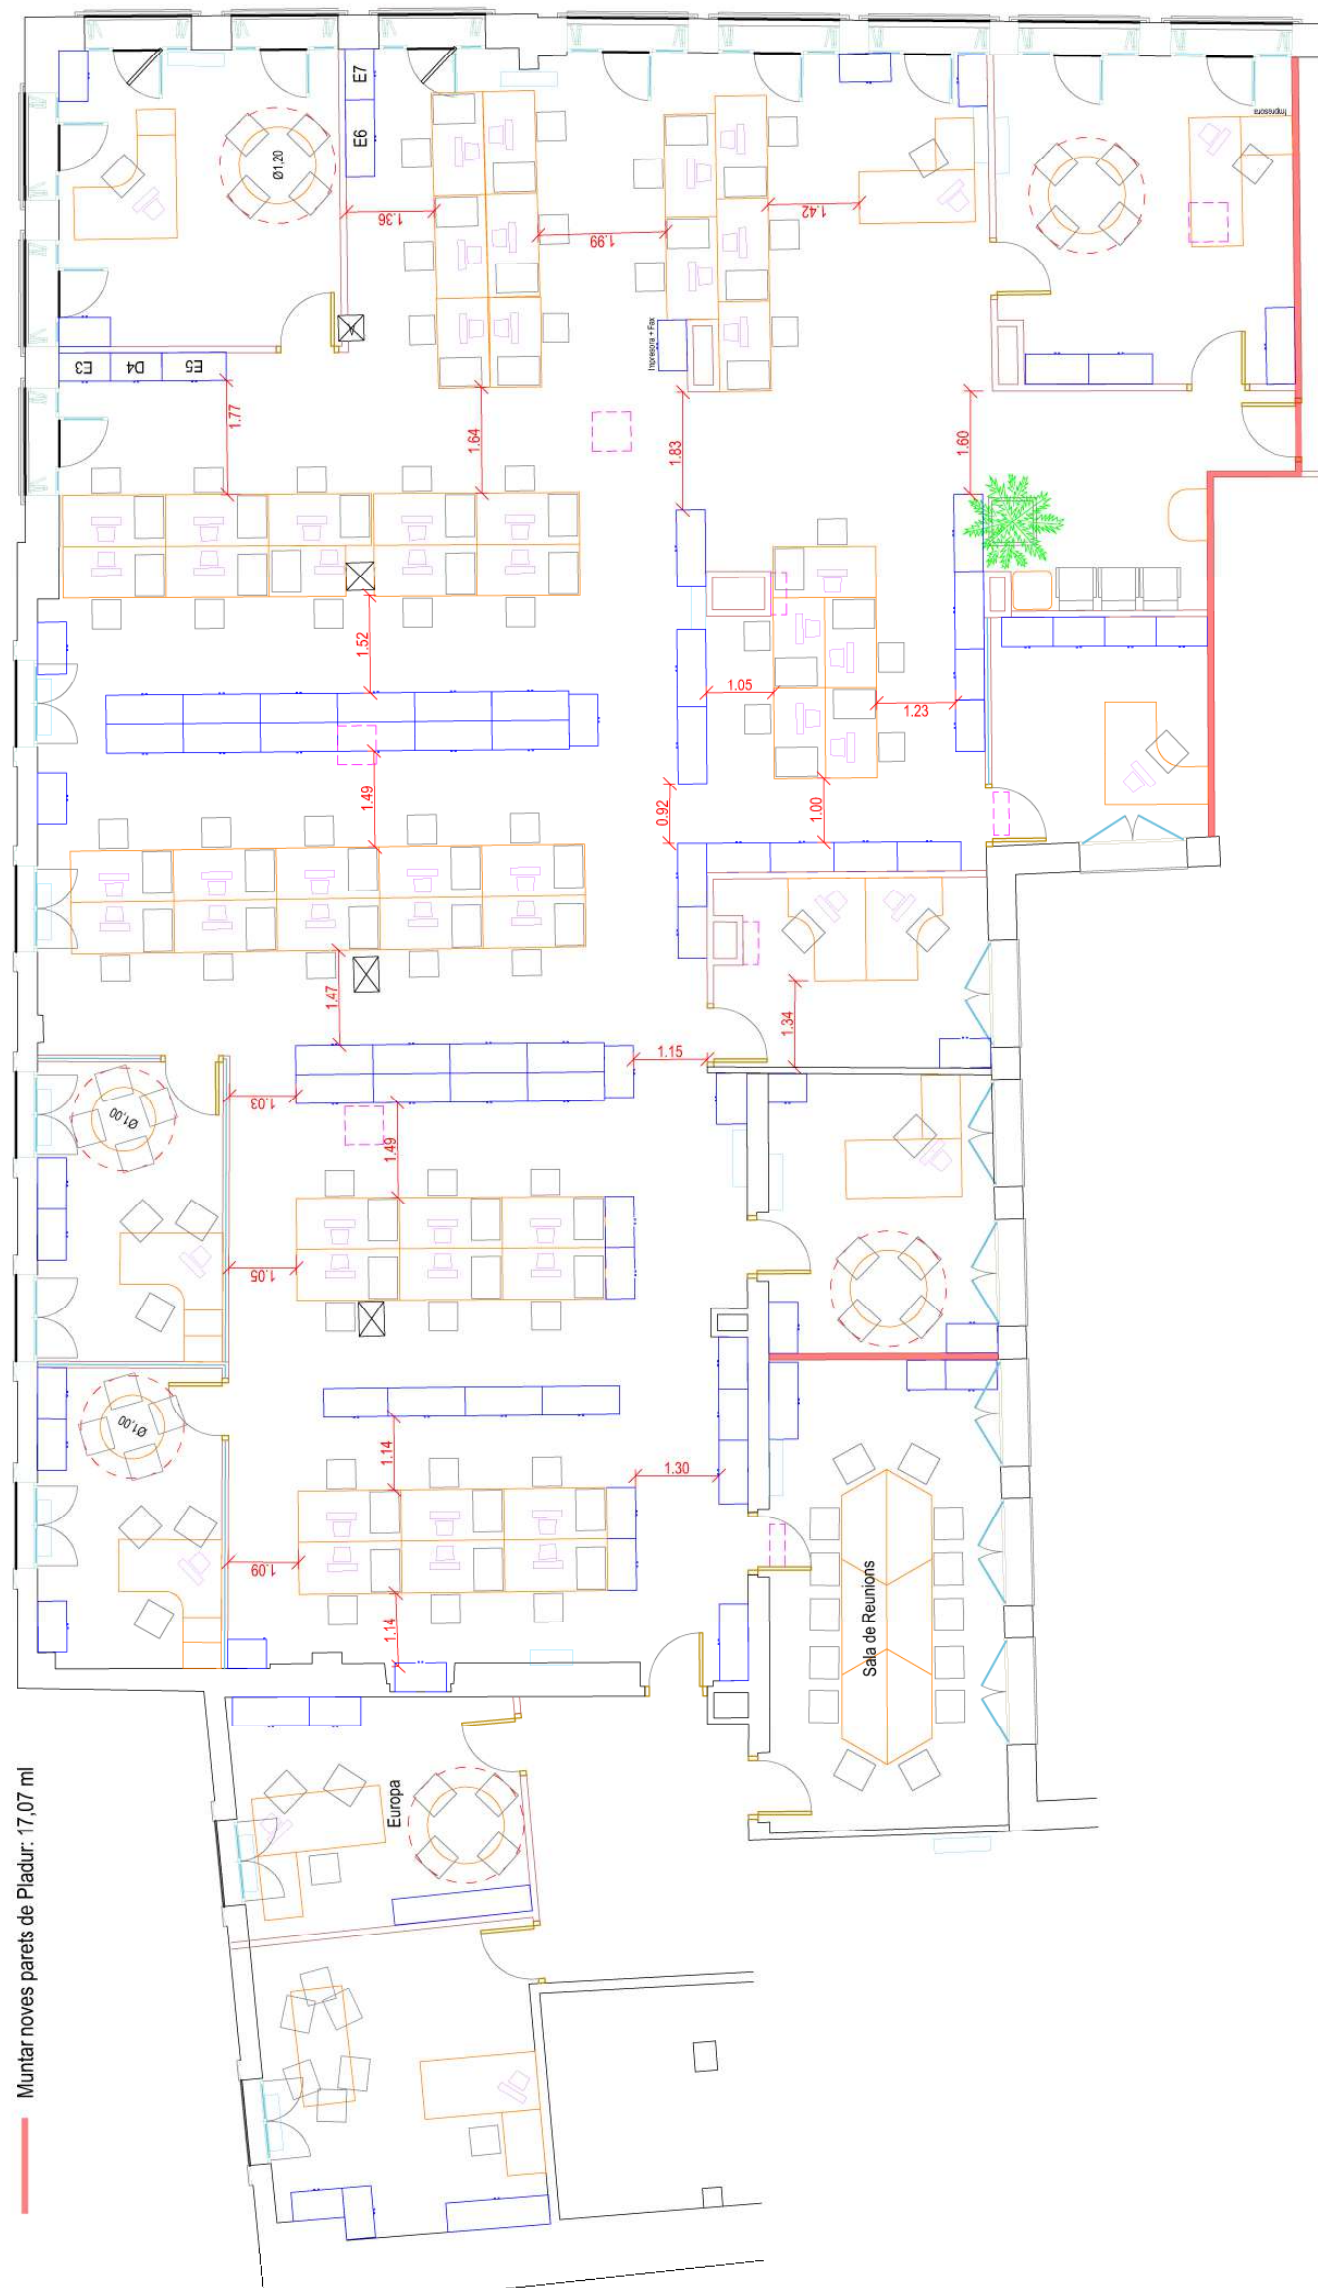

- Desmuntar i portar a l'Ed. Boca Mina: 51,06 ml
- Desmuntar, desplaçar i tornar a muntar: 5,40 ml




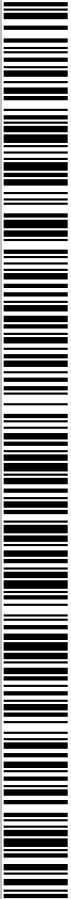

Per a la verificació del següent codi podria connectar-se a la següent adreça:<https://egovern.altanet.org/valida/?codigoVerificacion=46a636d8-2968-4414-ac44-86a784786e58>

Codi de verificació: 46a636d8-2968-4414-ac44-86a784786e58

Vinils per a mampares de vidre: 24,63 ml

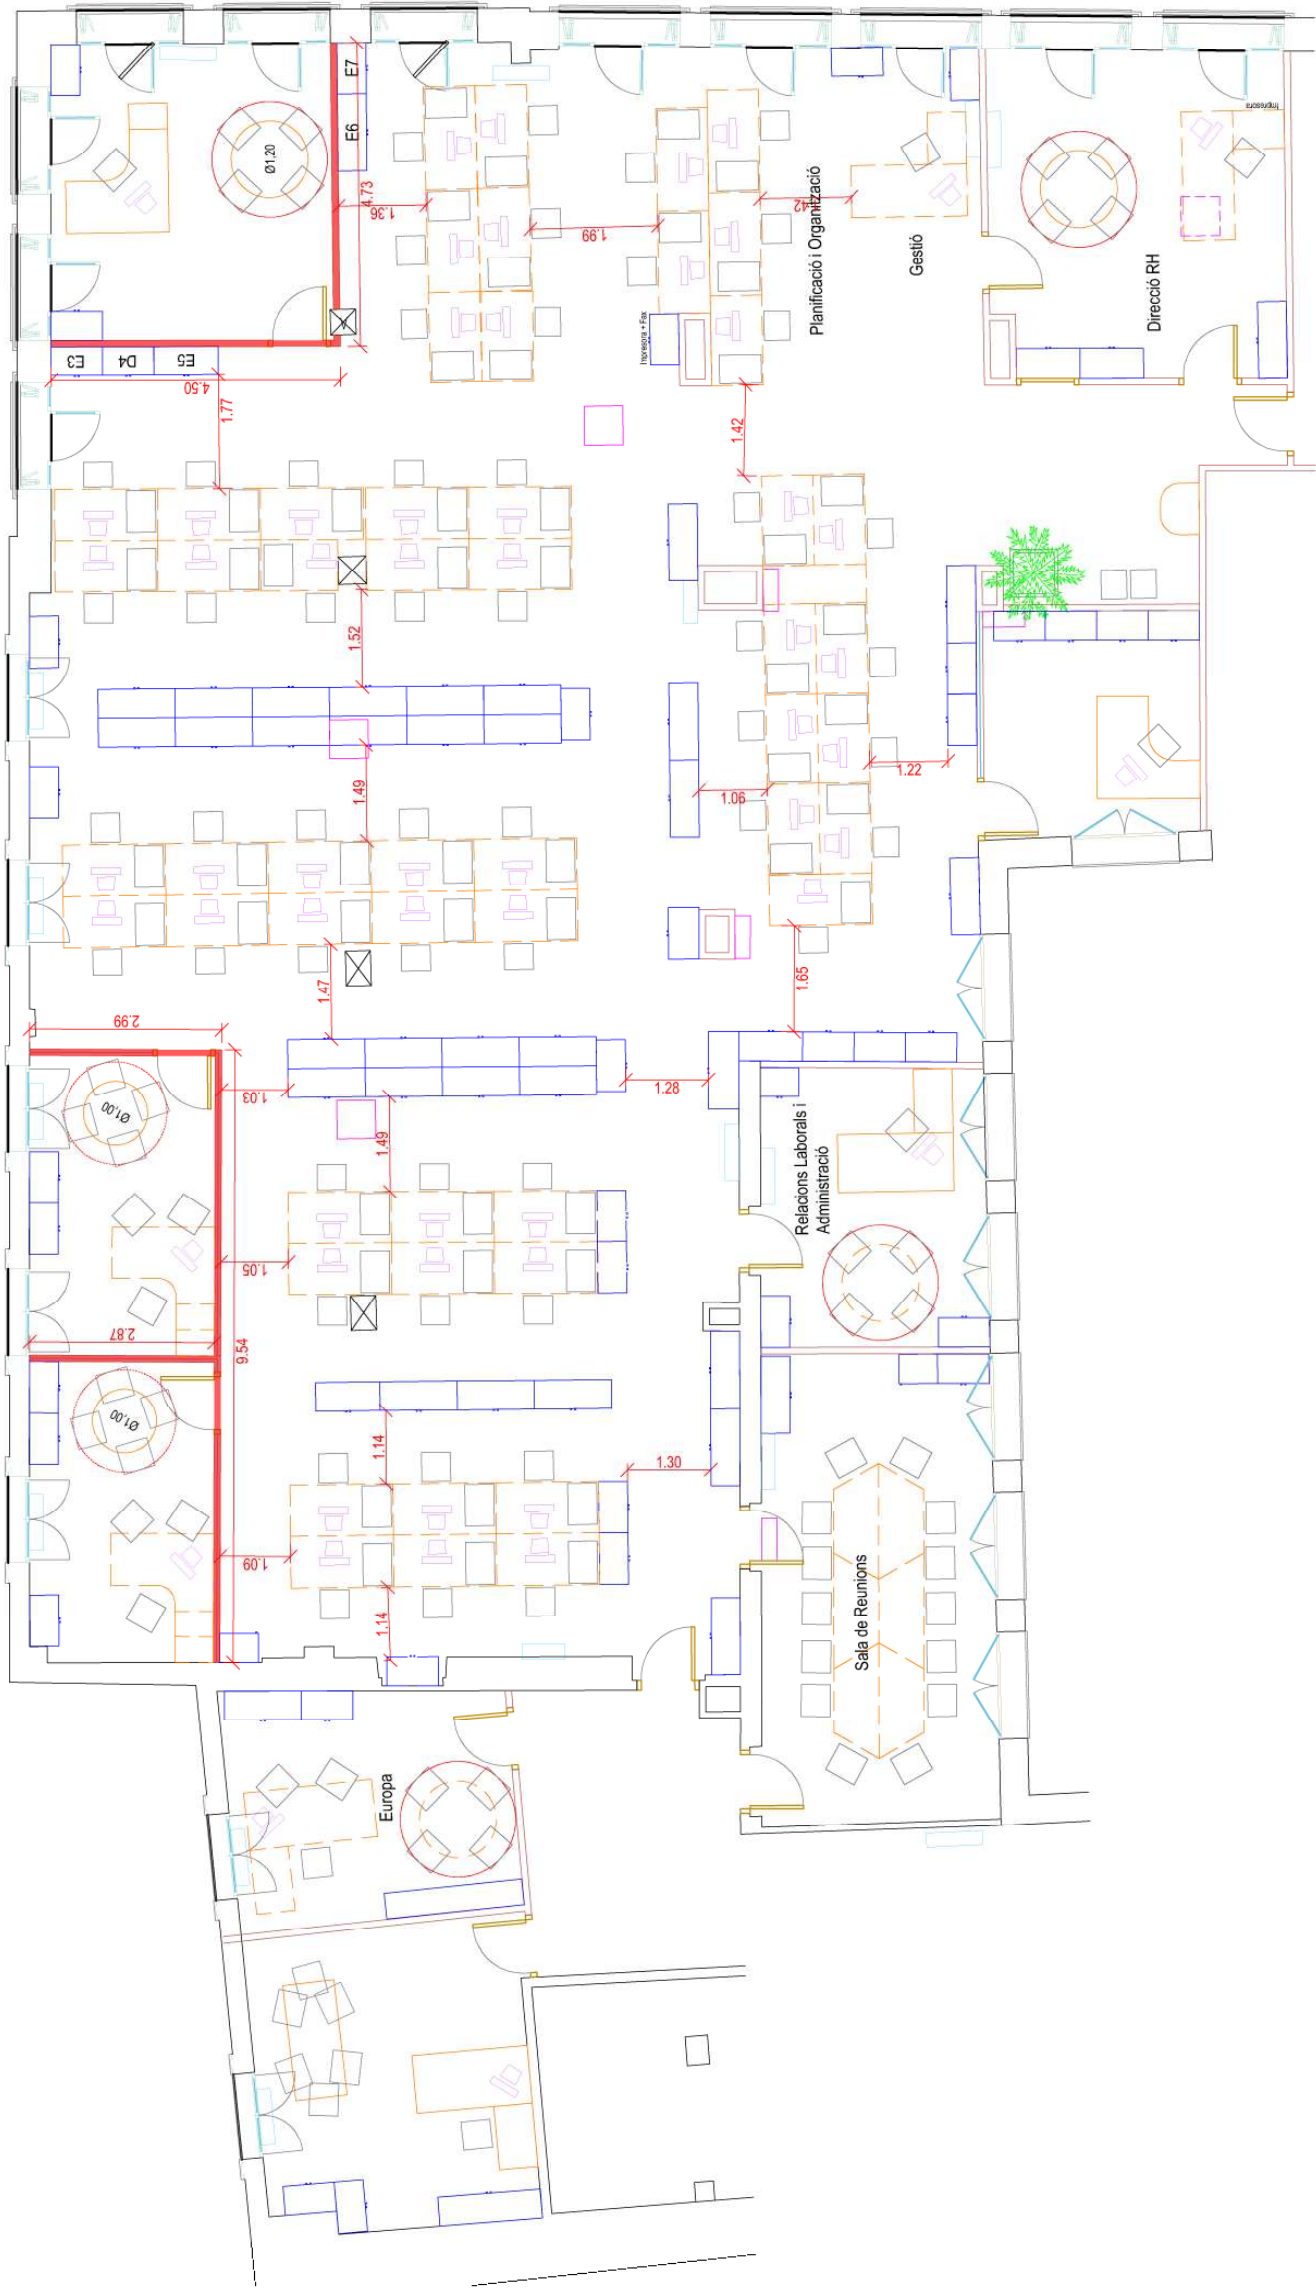

Palau
Reforma RRHH Octubre-2018

Escala: 1/100


 **Diputació Tarragona**
SERVEIS INTERNS
Serveis Generals

P2



Per a la verificació del següent codi podrà connectar-se a la següent adreça <https://egovern.altanet.org/valida/?codigoVerificacion=46a636d8-2968-4414-ac44-86a784786e58>

Codi de verificació: 46a636d8-2968-4414-ac44-86a784786e58

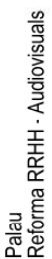


Escala: 1/100



Diputació Tarragona
SERVEIS INTERNS
Serveis Generals

P2

Signat per: Miguel Vendrell García
Càrrec: CAP DE SECCIÓ DE SERVEIS GENERALS
Data: 27-03-2019 08:11:52

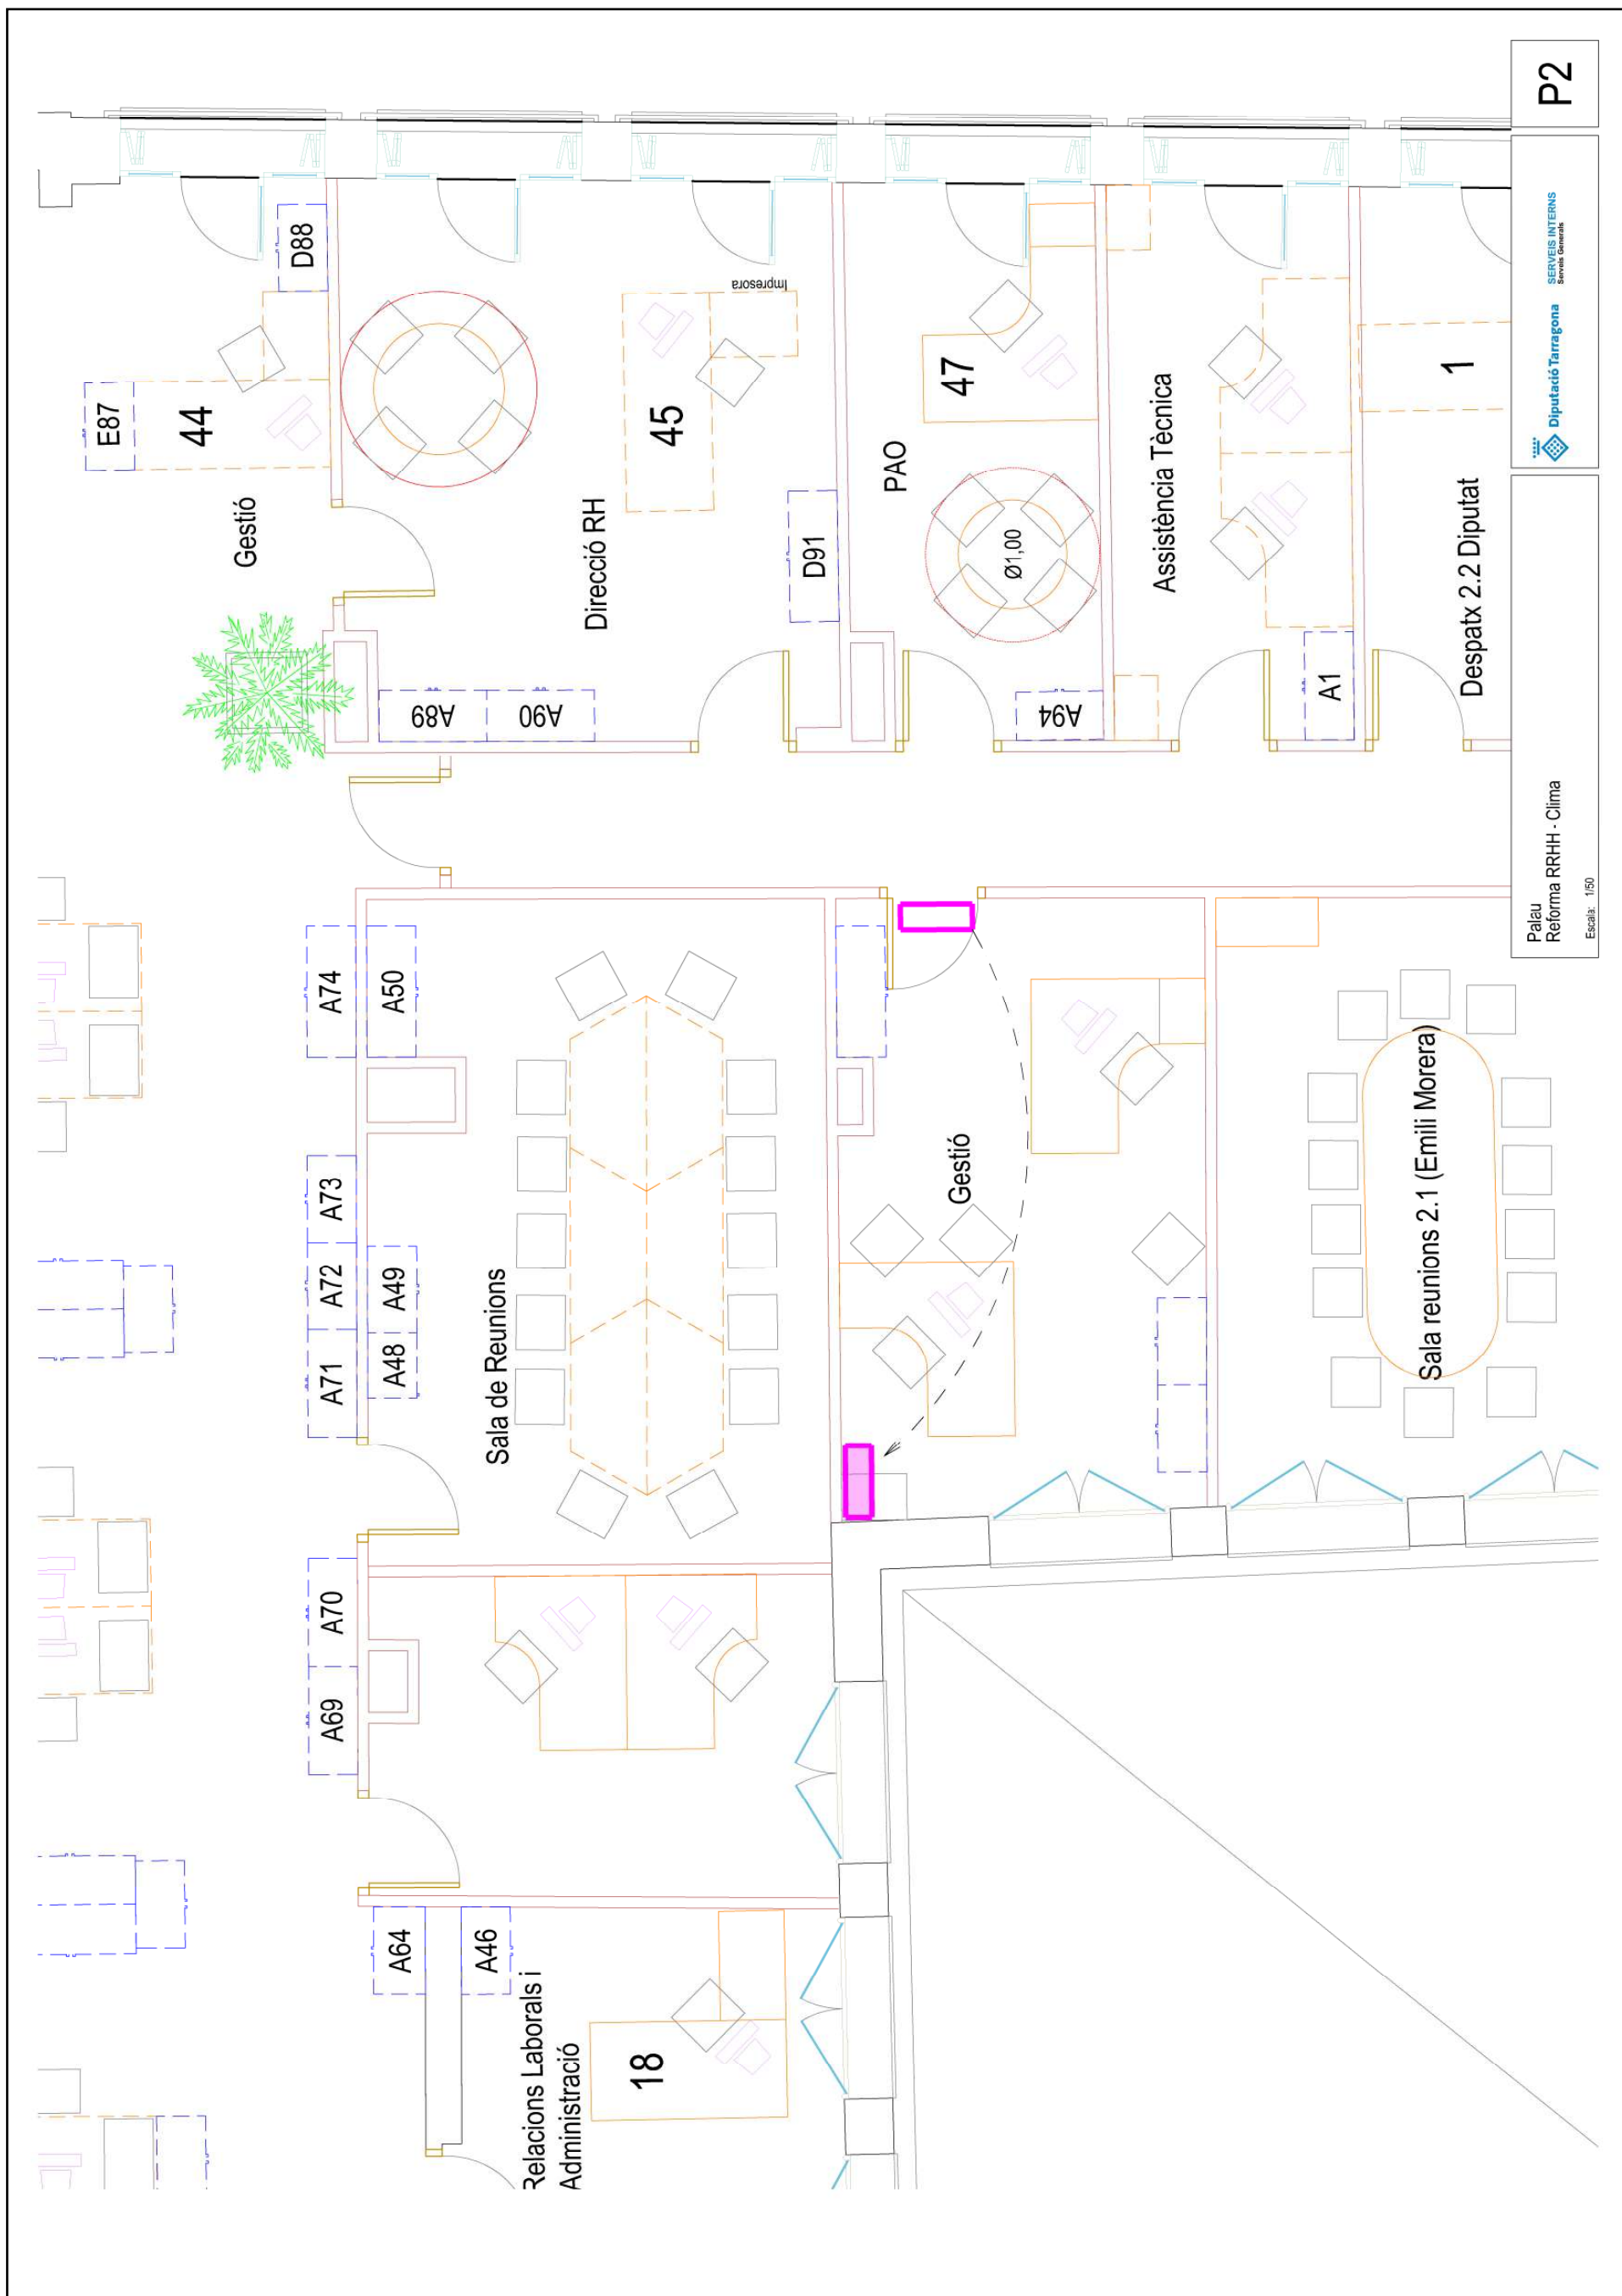




Per a la verificació del següent codi podrà connectar-se a la següent adreça:<https://egovern.altanet.org/valida/?codigoVerificacion=46a636d8-2968-4414-ac44-86a784786e58>




Codi de verificació: 46a636d8-2968-4414-ac44-86a784786e58

20

OPCIÓ 3

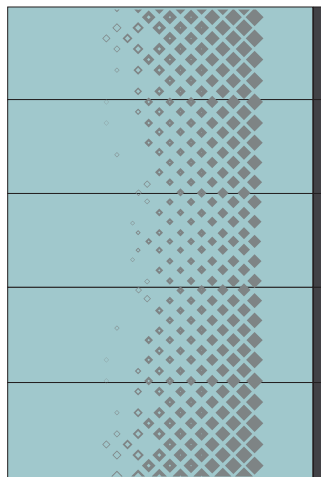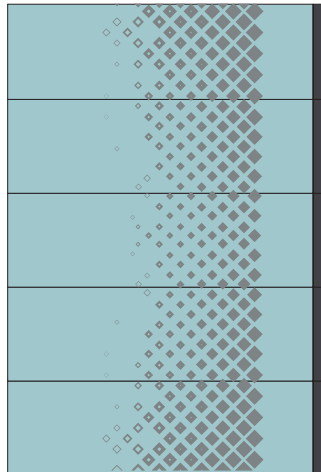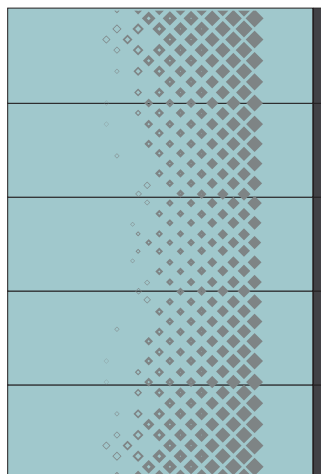

100 mm

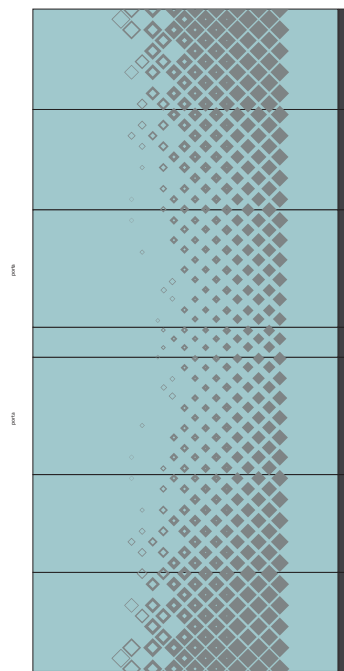

100 mm


100 mm



100 mm

100 mm


Signat per: Miguel Vendrell García
Càrrec: CAP DE SECCIÓ DE SERVEIS GENERALS
Data: 27-03-2019 08:11:52

 

9 780203 242020 >

Codi de verificació: 46a636d8-2968-4414-ac44-86a784786e58

OPCIÓ 3

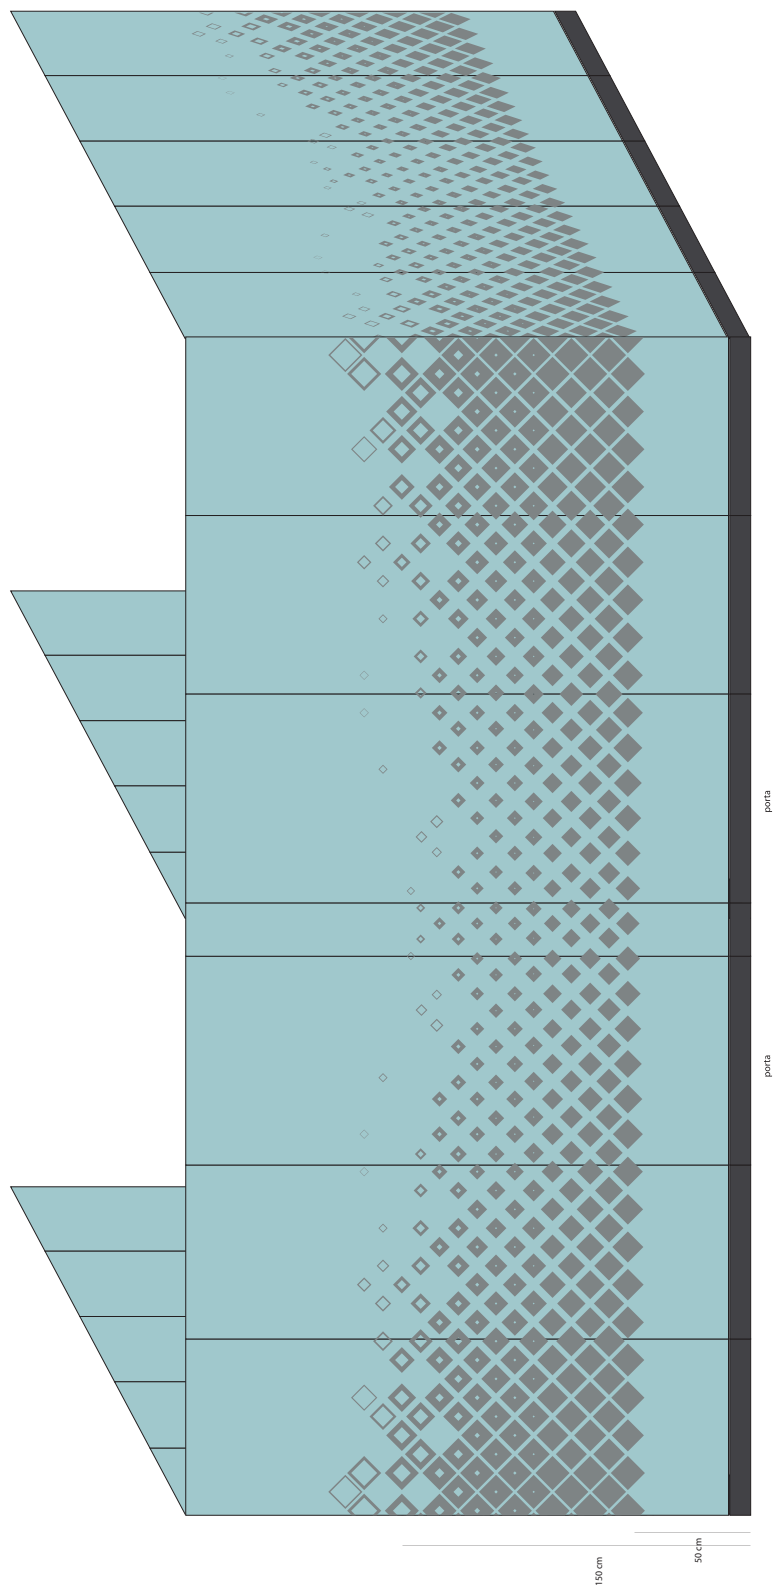

Signat per: Miguel Vendrell García
Càrrec: CAP DE SECCIÓ DE SERVEIS GENERALS
Data: 27-03-2019 08:11:52