



ESTUDI TÈCNIC PER HOMOLOGAR ELS ESPAIS DE L'ANTIGA ESCOLA D'ART I HABILITAR UNA AULA DE FORMACIÓ, DUAL TIC.


Municipi
Reus (Baix Camp)

Data
Maig de 2017

Expedient
80004330008-2017-0003345


SERVEI D'ASSISTÈNCIA MUNICIPAL
Arquitectura Municipal

SIGNAT ELECTRÒNICAMENT PER:
CPIRSR-1 C Jaume Mutillo Pamies el dia 30/06/2017 a les 14:27:21

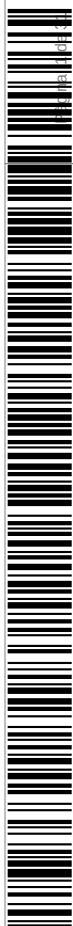

Codi de verificació: 08eab68e-8bc4-11e7-973a-870b5790f72c

Per a la verificació del següent codi podrà connectar-se a la següent adreça:
<https://egovern.altanet.org/valida/?codigoVerificacion=08eab68e-8bc4-11e7-973a-870b5790f72c>

Podeu verificar la seva autenticitat a través del servei de validació de la Seu Electrònica de l'Ens amb el CVE: EB72E0AF4E5840C79C6480643C282252

Signat per: Marta Isabel Nogueira Orden

Càrrec: TÈCNIC/A

Data: 28-08-2017 09:39:16

Comentari: Document signat electrònicament a la plataforma d'eGovern



Aquest document és una còpia autèntica del document electrònic custodiat per Diputació de Tarragona.
la seva autenticitat a través del servei de validació de la Seu Electrònica de l'Ens amb el CVE: EB72E0AF4F584DC79C6480643C282252

SIGNAT ELECTRÒNICAMENT PER:
CPISR-1 C Jaime Mutillo Pamies el dia 30/06/2017 a les 14:27:21

MEMÒRIA

Per a la verificació del següent codi podrà connectar-se a la següent adreça
<https://egovern.altanet.org/valida/?codigoVerificacion=08eab68e-8bc4-11e7-973a-870b5790f72c>

Codi de verificació: 08eab68e-8bc4-11e7-973a-870b5790f72c

Signat per: Marta Isabel Nogueira Orden

Càrrec: TÈCNIC/A

Data: 28-08-2017 09:39:16

Comentari: Document signat electrònicament a la plataforma d'eGovern

Aquest document és Còpia Autèntica segons l'article 27 de la Llei 39/2015, de 2 d'octubre. La seva autenticitat pot ser comprovada en l'adreça <https://egovern.altanet.org/valida/>

MEMÒRIA JUSTIFICATIVA DE LES OBRES A REALITZAR EN L'ANTIGA ESCOLA D'ART DE REUS.

L'objecte de la memòria es la descripció de les obres que s'han de realitzar a l'antiga escola d'art de Reus, propietat de la Diputació de Tarragona, per homologar un aula del centre per realitzar accions formatives en base a certificats de professionalitat (Formació ocupacional)

L'edifici està situat al Pg. Boca de la Mina, 35-39 de Reus. (Baix Camp)

El projecte ha estat redactat per l'equip tècnic de la Unitat d'Arquitectura Municipal del Servei d'Assistència al Municipi (SAM) de la Diputació de Tarragona.

L'autor del projecte és Jaume Mutlló Pàmies, Cap de la Unitat d'Arquitectura de la Diputació de Tarragona.

DESCRIPCIÓ DE LES OBRES A REALITZAR

L'edifici està en perfectes condicions per ser habilitat per al us que es demana, tant sols es canviaran l'ample de les portes actuals pel compliment amb la normativa d'accessibilitat de cada espai. Disposa d'un servei adaptat al final del pati que no necessita cap actuació.

En l'actualitat les portes interiors de la zona afectada son de 0,70m en aules i accés a serveis i de 0,60m en d'interior dels lavabos, les quals es transformaran en 0,80m.

També es canviaran les portes exteriors del pati que seran utilitzades pels usuaris de les aules, la pròpia d'accés a les aules, la de comunicació del pati amb recepció i pati amb la zona d'accés al servei adaptat que hi ha al final del pati. En l'actualitat son dos fulles de 0,62m i es canviarà per una de 0,80m i altre de 0,40m.

Es senyalitzaran el recorreguts de sortida tant de l'aula com del lavabo adaptat.

SUPERFÍCIES:

Superfície total DUAL TIC 207,05 m2.

Superfície zones comuns 204,00 m2.

SUPERFÍCIE TOTAL HABILITADA 411,05 M2.

JUSTIFICACIÓ:

Intervencions en edificis existents:

D. 135/1995 Codi d'accessibilitat

Obres de reforma d'espais destinats a ús públic

Quan les obres afecten la configuració d'algun dels elements d'edificació referits a la taula d'usos públics (Annex 2.1.) com a mínim s'adapten els elements, la configuració dels quals quedi afectada

CTE DB SUA: Edificis d'ús públic o privat

SUA-9

Accessibilitat reforma en la que es manté l'ús: aplicació del DB als elements modificats per la reforma (sempre que suposi una millor adequació a les condicions de seguretat que fixa el DB)

Accessibilitat :

El projecte garanteix a les persones amb mobilitat reduïda o qualsevol altra limitació, la seva accessibilitat amb el compliment de la normativa vigent continguda en les següents normatives:



ESTUDI TÈCNIC A L' ANTIGA ESCOLA D'ART - FORMACIÓ DUAL TIC. REUS. (Baix Camp).

Exp. 2017 - 0003345

DIPUTACIO DE TARRAGONA. SAM. Unitat d'Arquitectura Municipal. Passeig de Sant Antoni 100. Tarragona 43003. Telf-977296642. Fax-977296671

Pàgina 1 de 2


SIGNAT ELECTRÒNICAMENT PER:
CPISR-1 C Jaume Mutlló Pàmies el dia 30/06/2017 a les 14:27:21

Signat per: Marta Isabel Nogueira Orden

Càrrec: TÈCNIC/A

Data: 28-08-2017 09:39:16

Comentari: Document signat electrònicament a la plataforma d'eGovern

 

Aquest document és una còpia autèntica del document electrònic custodiat per Diputació de Tarragona.
la seva autenticitat a través del servei de validació de la Seu Electrónica de l'Ens amb el CVE: EB72E0AF4E584DC79C6480643C282252
podeu verificar

Aquest document és Còpia Autèntica segons l'article 27 de la Llei 39/2015, de 2 d'octubre. La seva autenticitat pot ser comprovada en l'adreça <https://egovern.altanet.org/valida/>



Aquest document és una còpia autèntica del document electrònic custodiat per Diputació de Tarragona.
la seva autenticitat a través del servei de validació de la Seu Electrònica de l'Ens amb el CVE: EB72E0AF4F584DC79C6480643C282252

PRESSUPOST

SIGNAT ELECTRÒNICAMENT PER:
CPISR-1 C Jaime Mutllo Pamies el dia 30/06/2017 a les 14:27:21

Per a la verificació del següent codi podrà connectar-se a la següent adreça
<https://egovern.altanet.org/valida/?codigoVerificacion=08eab68e-8bc4-11e7-973a-870b5790f72c>

Codi de verificació: 08eab68e-8bc4-11e7-973a-870b5790f72c

Signat per: Marta Isabel Nogueira Orden

Càrrec: TÈCNIC/A

Data: 28-08-2017 09:39:16

Comentari: Document signat electrònicament a la plataforma d'eGovern

Aquest document és Còpia Autèntica segons l'article 27 de la Llei 39/2015, de 2 d'octubre. La seva autenticitat pot ser comprovada en l'adreça <https://egovern.altanet.org/valida/>

Per a la verificació del següent codi podrà connectar-se a la següent adreça
<https://egovern.altanet.org/valida/?codigoVerificacion=08eab68e-8bc4-11e7-973a-870b5790f72c>



Codi de verificació: 08eab68e-8bc4-11e7-973a-870b5790f72c

Podeu verificar la seva autenticitat a través del servei de validació de la Seu Electrónica de l'Ens amb el CVE: EB72E0AF4E584DC79C6480643C28252

SIGNAT ELECTRÒNICAMENT PER:
CPISR-1 C Jaime Mutillo Pamies el dia 30/06/2017 a les 14:27:21


UNITARIS

Signat per: Marta Isabel Nogueira Orden


Càrrec: TÈCNIC/A

Data: 28-08-2017 09:39:16

Comentari: Document signat electrònicament a la plataforma d'eGovern

 

Aquest document és una còpia autèntica del document electrònic custodiat per Diputació de Tarragona. La seva autenticitat a través del servei de validació de la Seu Electrònica de l'Ens amb el CVE: EB72E0AF4E584DC79C66480643C282252 poden verificar

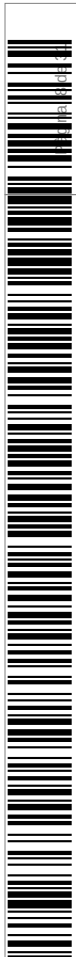

Codi de verificació: 08eab68e-8bc4-11e7-973a-870b5790f72c

Per a la verificació del següent codi podrà connectar-se a la següent adreça
<https://egovern.altanet.org/valida/?codigoVerificacion=08eab68e-8bc4-11e7-973a-870b5790f72c>

Podeu verificar la seva autenticitat a través del servei de validació de la Seu Electrònica de l'Ens amb el CVE: EB72E0AF4E5840C79C6480643C282252

LLISTAT D'UNITARIS (PRESSUPOST)

Codi	Ut	Descripció	Preu
BAQEB186	u	Porta block de fulles batents de fusta per a interior, batent, de 40 mm de gruix, amb una llum de pas de 80 cm d'amplària i 180 cm d'alçària, per a un gruix de bastiment de 10 cm, com a màxim, acabat melamina, amb fulla cares llises de tauler aglomerat hidròfug xapat, galzes i tapajunts de MDF xapat, ribet de goma, ferramenta de penjar, pany de cop	105,71
BAZ13196	m	Tapajunts de fusta per a pintar de secció rectangular llisa de 9 mm de gruix i de 60 mm d'amplària	1,87
BAZ13196xx	m	Tapajunts de fusta per a pintar de secció rectangular llisa de 9 mm de gruix i de 60 mm d'amplària	2,00
BAZG2130	u	Joc de manetes, de llautó cromat, amb placa petita, de preu alt	10,13
BAZGC360	u	Ferramenta per a porta d'interior d'una fulla batent, de preu mitjà	26,66
BBBA1500	u	Placa de senyalització de seguretat laboral, de planxa d'acer llisa serigrafada, de 40x33 cm, per a seguretat i salut	15,35
BBBAD007	u	Cartell explicatiu del contingut de la senyal, amb llegenda indicativa d'avertència, amb el text en negre sobre fons groc, de forma rectangular, amb el cantell negre, costat major 10 cm, per ésser vist fins 3 m, per a seguretat i salut	9,07
BBBAF007	u	Senyal d'avertència, normalitzada amb pictograma negre sobre fons groc, de forma triangular amb el cantell negre, costat major 10 cm, per ésser vista fins 3 m, per a seguretat i salut	2,51
BC151D01	m2	Vidre laminar de seguretat , de 6+6 mm de gruix, amb 1 butiral transparent, classe 2 (B) 2 segons UNE-EN 12600	53,96
BM311611	u	Extintor de pols seca, de càrrega 6 kg, amb pressió incorporada, pintat, per a seguretat i salut	37,37
BQUA2100	u	Farmaciola portàtil d'urgència, amb el contingut establert a l'ordenança general de seguretat i salut en el treball	122,31
BQUAP000	u	Curset de primers auxilis i socorrisme	212,00
C1501900	h	Camió per a transport de 20 t	46,80



Estudi tècnic a l'antiga Escola d'Art. Aula DUAL TIC. Reus. (Baix Camp)


Exp. 2017-0003345

DIPUTACIÓ DE TARRAGONA. SAM. Unitat d'Arquitectura Municipal. C/Pere Martell,2. Tarragona-43001. Telf.-977296642.

Pàgina 2

SIGNAT ELECTRÒNICAMENT PER:
CPIRS-1 C Jaume Mutillo Pamies el dia 30/06/2017 a les 14:27:21

Signat per: Marta Isabel Nogueira Orden
Càrrec: TÈCNIC/A
Data: 28-08-2017 09:39:16
Comentari: Document signat electrònicament a la plataforma d'eGovern

 

Aquest document és una còpia autèntica del document electrònic custodiat per Diputació de Tarragona.
podeu verificar la seva autenticitat a través del servidor de validació de la Seu Electrònica de l'Ens amb el CVE: EB72E0AF4E584DC79C6480643C282252

JUSTIFICACIÓ DE PREUS

Aquest document és Còpia Autèntica segons l'article 27 de la Llei 39/2015, de 2 d'octubre. La seva autenticitat pot ser comprovada en l'adreça <https://egovern.altanet.org/valida/>

JUSTIFICACIÓ DE PREUS

Codi	Quantitat	Ut	Resum	Preu	Subtotal	Import
------	-----------	----	-------	------	----------	--------

CAPITOL 01 RAM DE PALETA

01.01		u	Arrencada de full i bastiment de porta interior amb mitjans manuals i càrrega manual sobre camió o contenidor			
A0140000	0,500	h	Manobre	18,31	9,16	
A%AUX0010150	1,500	%	Despeses auxiliars mà d'obra	9,20	0,14	
TOTAL PARTIDA						9,30

Puja el preu total de la partida l'esmentada quantitat de NOU EUROS amb TRENTA CÈNTIMS

01.02	u	P.A. Extracció de premarc, ampliació forat en paret ceràmica existent, recol.locació de nou premarc de mides segons plànols, remat de guix i de sòcol. Tot acabat.	
			Sense descomposició
		TOTAL PARTIDA	220,00

Puja el preu total de la partida l'esmentada quantitat de DOS-CENTS VINT EUROS

01.03		m3	Transport de terres a instal·lació autoritzada de gestió de residus, amb camió de 20 t i temps d'espera per a la càrrega amb mitjans mecànics, amb un recorregut de més de 10 i fins a 15 km			
C1501900	0,098	h	Camión per a transport de 20 t	46,80	4,59	
TOTAL PARTIDA						4,59

Puja el preu total de la partida l'esmentada quantitat de QUATRE EUROS amb CINQUANTA-NOU CÈNTIMS

01.04		m3	Canon dipòsit controlat de terres de la construcció			
B2RAIDCT	1,000	m3	Canon dipòsit controlat de terres de la construcció	1,96	1,96	
TOTAL PARTIDA						1,96

Puja el preu total de la partida l'esmentada quantitat de UN EUROS amb NORANTA-SIS CÈNTIMS

01.05	ut	Actuacions a realitzar o unitats d'obra a executar degut a imprevistos sorgits en el decurs de l'obra. A justificar.		
			Sense descomposició	
		TOTAL PARTIDA		400,00

Puja el preu total de la partida l'esmentada quantitat de QUATRE-CENTS EUROS

Podeu verificar la seva autenticitat a través del servei de validació de l'Ens amb el CVE: EB72E0AF4E584DC79C6480643C282252



Estudi tècnic a l'antiga Escola d'Art. Aula DUAL TIC. Reus. (Baix Camp)

Exp. 2017-0003345

DIPUTACIÓ DE TARRAGONA. SAM. Unitat d'Arquitectura Municipal. C/Pere Martell,2. Tarragona-43001. Telf. 977296642.

Pàgina 1

SIGNAT ELECTRÒNICAMENT PER:
CPIRS-1 C Jaume Mutillo Pamies el dia 30/06/2017 a les 14:27:21

Signat per: Marta Isabel Nogueira Orden

Càrrec: TÈCNIC/A

Data: 28-08-2017 09:39:16

Comentari: Document signat electrònicament a la plataforma d'eGovern

JUSTIFICACIÓ DE PREUS

Codi	Quantitat Ut	Resum	Preu	Subtotal	Import
------	--------------	-------	------	----------	--------

CAPITOL 02 FUSTERIA

02.01 **m2** Porta interior de fusta, pintada, amb porta de fulles batents de fusta d'una llum de bastiment aproximada de 80x200 cm, amb bastiment per a envà, fulla batent i tapajunts de fusta. m2 de llum de bastiment. Mides a pendre a l'obra.

E89A2BB0	2,000 m2	Pintat de portes cegues de fusta, a l'esmalt sintètic, amb una capa de protector químic insecticida-fungicida, una segelladora i dues d'acabat	17,85	35,70	
EAP37175	0,714 u	Bastiment d'envà per a porta, de fulles batents, de fusta de pi roig per a pintar per a una llum de bastiment de 80 cm d'amplària i 200 cm d'alçària	37,00	26,42	
EAQDC075	0,714 u	Fulla batent per a porta interior, de 35 mm de gruix, 80 cm d'amplària i 200 cm alçària, per a pintar, de cares llises i estructura interior de cartró, col·locada	160,92	114,90	
EAZ13196	6,714 m	Tapajunts de fusta per a pintar de secció rectangular llisa de 9 mm de gruix i de 60 mm d'amplària	2,68	17,99	

TOTAL PARTIDA 195,01

Puja el preu total de la partida í'esmentada quantitat de CENT NORANTA-CINC EUROS amb UN CÈNTIMS

02.02 **m2** Porta interior de fusta, pintada, amb 2 portes de fulles batents de fusta d'una llum de bastiment aproximada de 80+60x200 cm, amb bastiment per a envà, fulla batent i tapajunts de fusta. m2 de llum de bastiment. Mides a pendre a l'obra.

E89A2BB0zz	2,000 m2	Pintat de portes cegues de fusta, a l'esmalt sintètic, amb una capa de protector químic insecticida-fungicida, una segelladora i dues d'acabat	17,85	35,70	
EAP37175zz	0,714 u	Bastiment d'envà per a porta, de fulles batents, de fusta de pi roig per a pintar per a una llum de bastiment de 80+60 cm d'amplària i 200 cm d'alçària	80,00	57,12	
EAQDC075zz	0,714 u	Fulla batent 2 per a porta interior, de 35 mm de gruix, 80+40 cm d'amplària i 200 cm alçària, per a pintar, de cares llises i estructura interior de cartró, col·locada	275,92	197,01	
EAZ13196zz	6,714 m	Tapajunts de fusta per a pintar de secció rectangular llisa de 9 mm de gruix i de 60 mm d'amplària	2,82	18,93	

TOTAL PARTIDA 308,76

Puja el preu total de la partida í'esmentada quantitat de TRES-CENTS VUIT EUROS amb SETANTA-SIS CÈNTIMS

02.03 **u** Porta block de fulles batents de fusta per a interior, batent, de 40 mm de gruix, amb una llum de pas de 80 cm d'amplària i 180 cm d'alçària, per a un gruix de bastiment de 10 cm, com a màxim, acabat melamina, amb fulla cares llises de tauler aglomerat hidròfug xapat, galzes i tapajunts de MDF xapat, ribet de goma, ferramenta de penjar, pany de cop, amb joc de manetes, de llautó cromat, amb placa petita, de preu alt

A012A000	1,500 h	Oficial 1a fuster	22,54	33,81	
A013A000	0,075 h	Ajudant fuster	19,92	1,49	
BAQEB186	1,000 u	Porta block de fulles batents de fusta per a interior, batent, de 40 mm de gruix, amb una llum de pas de 80 cm d'amplària i 180 cm d'alçària, per a un gruix de bastiment de 10 cm, com a màxim, acabat melamina, amb fulla cares llises de tauler aglomerat hidròfug xapat, galzes i tapajunts de MDF xapat, ribet de goma, ferramenta de penjar, pany de cop	105,71	105,71	
BAZG2130	1,000 u	Joc de manetes, de llautó cromat, amb placa petita, de preu alt	10,13	10,13	
A%AUX0010150	1,500 %	Despeses auxiliars mà d'obra	35,30	0,53	

TOTAL PARTIDA 151,67

Puja el preu total de la partida í'esmentada quantitat de CENT CINQUANTA-UN EUROS amb SEIXANTA-SET CÈNTIMS

Aquest document és una còpia autèntica del document electrònic custodiat per Diputació de Tarragona. Podeu verificar la seva autenticitat a través del servei de validació de l'Ens amb el CVE: EB72E0AF4E584DC79C6480643C282252



Estudi tècnic a l'antiga Escola d'Art. Aula DUAL TIC. Reus. (Baix Camp)

Exp. 2017-0003345

DIPUTACIÓ DE TARRAGONA. SAM. Unitat d'Arquitectura Municipal. C/Pere Martell,2. Tarragona-43001. Telf.-977296642.

Pàgina 2

SIGNAT ELECTRÒNICAMENT PER:
CPIRS-1 C Jaume Mutillo Pamies el dia 30/06/2017 a les 14:27:21

Signat per: Marta Isabel Nogueira Orden

Càrrec: TÈCNIC/A

Data: 28-08-2017 09:39:16

Comentari: Document signat electrònicament a la plataforma d'eGovern

JUSTIFICACIÓ DE PREUS

Codi	Quantitat Ut	Resum	Preu	Subtotal	Import
------	--------------	-------	------	----------	--------

CAPITOL 03 REVESTIMENTS

03.01 **m2** Pintat de parament vertical de guix, amb pintura plàstica amb acabat llis, amb una capa segelladora i dues d'acabat

A012D000	0,100 h	Oficial 1a pintor	21,85	2,19	
A013D000	0,010 h	Ajudant pintor	19,50	0,20	
B89ZPD00	0,390 kg	Pintura plàstica per a interiors	3,22	1,28	
B8ZA1000	0,150 kg	Segelladora	4,25	0,65	
A%AUX0010150	1,500 %	Despeses auxiliars mà d'obra	2,40	0,04	

TOTAL PARTIDA **4,36**

Puja el preu total de la partida l'esmentada quantitat de QUATRE EUROS amb TRENTA-SIS CÈNTIMS

03.02 **m2** Substitució d'enrajolat de parament vertical exterior a una alçària >3 m, amb rajola gres extruït sense esmaltar ni polir, preu alt, de 26 a 45 peces/m2, col·locada amb adhesiu per a rajola ceràmica amb arrencada i repicat de revestiments existents i càrrega manual de runa de les mateixes característiques que l'actual.

K2183501	1,000 m2	Arrencada d'enrajolat en parament vertical, amb mitjans manuals i càrrega manual de runa sobre camió o contenidor	8,55	8,55	
K82A6B4K	1,000 m2	Enrajolat de parament vertical exterior a una alçària >3 m amb rajola de gres extruït sense esmaltar ni polir, grup AII/AIIIa (UNE-EN 14411), preu alt, de 26 a 45 peces/m2, col·locades amb adhesiu per a rajola ceràmica C2 (UNE-EN 12004) i rejuntat amb beurada CG2 (UNE-EN 13888)	34,02	34,02	

TOTAL PARTIDA **42,57**

Puja el preu total de la partida l'esmentada quantitat de QUARANTA-DOS EUROS amb CINQUANTA-SET CÈNTIMS

03.03 **ut** Actuacions a realitzar o unitats d'obra a executar degut a imprevistos sorgits en el decurs de l'obra. A justificar.

Sense descomposició

TOTAL PARTIDA **400,00**

Puja el preu total de la partida l'esmentada quantitat de QUATRE-CENTS EUROS

Podeu verificar la seva autenticitat a través del servei de validació de la Seu Electrònica de l'Ens amb el CVE: EB72E0AF4E584DC79C6480643C282252



Estudi tècnic a l'antiga Escola d'Art. Aula DUAL TIC. Reus. (Baix Camp)

Exp. 2017-0003345

DIPUTACIÓ DE TARRAGONA. SAM. Unitat d'Arquitectura Municipal. C/Pere Martell, 2. Tarragona-43001. Telf. 977296642.

Pàgina 3

SIGNAT ELECTRÒNICAMENT PER:
CPIRS-1 C Jaume Mutillo Pamies el dia 30/06/2017 a les 14:27:21

Signat per: Marta Isabel Nogueira Orden

Càrrec: TÈCNIC/A

Data: 28-08-2017 09:39:16

Comentari: Document signat electrònicament a la plataforma d'eGovern

JUSTIFICACIÓ DE PREUS

Codi	Quantitat Ut	Resum	Preu	Subtotal	Import
------	--------------	-------	------	----------	--------

CAPITOL 04 SERRALLERIA

04.01 u Bastiment de base per a porta, de tub d'acer galvanitzat de secció 60x20 mm², per a un buit d'obra aproximat de 120x250 cm

BAN51400	3,000 m	Bastiment de base de tub d'acer galvanitzat de secció 60x20 mm	4,53	13,59	
----------	---------	--	------	-------	--

TOTAL PARTIDA **13,59**

Puja el preu total de la partida l'esmentada quantitat de TRETZE EUROS amb CINQUANTA-NOU CÈNTIMS

04.02 u Subministrament i col·locació de porta vidriera practicable de dues fulles una fulla de 80x210+40x210 per una de llum d'obra total de 120x220cm, (mides a pendre a l'obra) de les mateixes característiques que l'actual, d'alumini lacat color mateix que l'actual, amb 60 micras de gruix mínim de pel·lícula seca i premarc de perfil d'alumini. Accessoris, ferratges de suspensió i obertura homologats, tornilleria d'acer inoxidable i accessoris homologats. Gafes de fixació, segellat perimetral de juntes amb cordó de silicona neutra i ajustament final a l'obra. Manetes, pany de cop i clau mestrejada.

A012M000	3,750 h	Oficial 1a muntador	22,58	84,68	
A013M000	3,750 h	Ajudant muntador	19,50	73,13	
BAF1A0P1	1,000 u	Porta vidriera practicable de dues fulles de 80x210+40x210 per una de llum d'obra total de 120x220cm, (mides a pendre a l'obra) de les mateixes característiques que l'actual, d'alumini lacat color blanc, amb 60 micras de gruix mínim de pel·lícula seca i premarc de perfil d'alumini. Accessoris, ferratges de suspensió i obertura homologats, tornilleria d'acer inoxidable i accessoris homologats. Manetes, pany de cop i clau mestrejada.	340,00	340,00	

A%AUX0010150	1,500 %	Despeses auxiliars mà d'obra	157,80	2,37	
--------------	---------	------------------------------	--------	------	--

TOTAL PARTIDA **500,18**

Puja el preu total de la partida l'esmentada quantitat de CINQ-CENTS EUROS amb DIVUIT CÈNTIMS

04.03 u Bastiment de base per a porta, de tub d'acer galvanitzat de secció 60x20 mm², per a un buit d'obra aproximat de 140x250 cm

BAN51400	3,500 m	Bastiment de base de tub d'acer galvanitzat de secció 60x20 mm	4,53	15,86	
----------	---------	--	------	-------	--

TOTAL PARTIDA **15,86**

Puja el preu total de la partida l'esmentada quantitat de QUINZE EUROS amb VUITANTA-SIS CÈNTIMS

04.04 u Subministrament i col·locació de porta vidriera practicable de dues fulles una fulla de 80x210+60x210 per una de llum d'obra total de 140x220cm, (mides a pendre a l'obra) de les mateixes característiques que l'actual, d'alumini lacat color mateix que l'actual, amb 60 micras de gruix mínim de pel·lícula seca i premarc de perfil d'alumini. Accessoris, ferratges de suspensió i obertura homologats, tornilleria d'acer inoxidable i accessoris homologats. Gafes de fixació, segellat perimetral de juntes amb cordó de silicona neutra i ajustament final a l'obra. Manetes, pany de cop i clau mestrejada.

A012M000	3,750 h	Oficial 1a muntador	22,58	84,68	
A013M000	3,750 h	Ajudant muntador	19,50	73,13	
BAF1A0P1xy	1,000 u	Porta vidriera practicable de dues fulles de 80x210+60x210 per una de llum d'obra total de 140x220cm, (mides a pendre a l'obra) de les mateixes característiques que l'actual, d'alumini lacat color blanc, amb 60 micras de gruix mínim de pel·lícula seca i premarc de perfil d'alumini. Accessoris, ferratges de suspensió i obertura homologats, tornilleria d'acer inoxidable i accessoris homologats. Manetes, pany de cop i clau mestrejada.	397,00	397,00	

A%AUX0010150	1,500 %	Despeses auxiliars mà d'obra	157,80	2,37	
--------------	---------	------------------------------	--------	------	--

TOTAL PARTIDA **557,18**

Puja el preu total de la partida l'esmentada quantitat de CINQ-CENTS CINQUANTA-SET EUROS amb DIVUIT CÈNTIMS



Estudi tècnic a l'antiga Escola d'Art. Aula DUAL TIC. Reus. (Baix Camp)

Exp. 2017-0003345

DIPUTACIÓ DE TARRAGONA. SAM. Unitat d'Arquitectura Municipal. C/Pere Martell, 2. Tarragona-43001. Telf. 977296642.

Pàgina 4

SIGNAT ELECTRÒNICAMENT PER:
CPIRS-1 C Jaume Mutillo Pamies el dia 30/06/2017 a les 14:27:21

Signat per: Marta Isabel Nogueira Orden

Càrrec: TÈCNIC/A

Data: 28-08-2017 09:39:16

Comentari: Document signat electrònicament a la plataforma d'eGovern

JUSTIFICACIÓ DE PREUS

Codi	Quantitat Ut	Resum	Preu	Subtotal	Import
CAPITOL 05 VIDRIERIA					
05.01	m2	Vidre laminar de seguretat , de 6+6 mm de gruix, amb 1 butiral transparent, classe 2 (B) 2 segons UNE-EN 12600, col·locat amb llistó de vidre sobre fusta, acer o alumini			
A012E000	0,500 h	Oficial 1a vidrier	25,54	12,77	
BC151D01	1,000 m2	Vidre laminar de seguretat , de 6+6 mm de gruix, amb 1 butiral transparent, classe 2 (B) 2 segons UNE-EN 12600	53,96	53,96	
A%AUX0010150	1,500 %	Despeses auxiliars mà d'obra	12,80	0,19	
TOTAL PARTIDA				66,92	

Puja el preu total de la partida l'esmentada quantitat de SEIXANTA-SIS EUROS amb NORANTA-DOS CÈNTIMS

Podeu verificar la seva autenticitat a través del servei de validació de l'Els amb el CVE: EB72E0AF4E5840C79C6480643C282252



Estudi tècnic a l'antiga Escola d'Art. Aula DUAL TIC. Reus. (Baix Camp)

Exp. 2017-0003345

DIPUTACIÓ DE TARRAGONA. SAM. Unitat d'Arquitectura Municipal. C/Pere Martell,2. Tarragona-43001. Telf. 977296642.

Pàgina 5

SIGNAT ELECTRÒNICAMENT PER:
CPIRS-1 C Jaume Mutillo Pamies el dia 30/06/2017 a les 14:27:21

Signat per: Marta Isabel Nogueira Orden

Càrrec: TÈCNIC/A

Data: 28-08-2017 09:39:16

Comentari: Document signat electrònicament a la plataforma d'eGovern

JUSTIFICACIÓ DE PREUS

Codi	Quantitat Ut	Resum	Preu	Subtotal	Import
------	--------------	-------	------	----------	--------

CAPITOL 06 SEGURETAT I SALUT

06.01	u	Senyal d'advertència, normalitzada amb pictograma negre sobre fons groc, de forma triangular amb el cantell negre, costat major 10 cm, amb cartell explicatiu rectangular, per ser vista fins 3 m de distància, fixada i amb el desmuntatge inclòs			
A01H4000	1,000 h	Manobre per a seguretat i salut	18,31	18,31	
BBBAD007	1,000 u	Cartell explicatiu del contingut de la senyal, amb llegenda indicativa d'advertència, amb el text en negre sobre fons groc, de forma rectangular, amb el cantell negre, costat major 10 cm, per ésser vist fins 3 m, per a seguretat i salut	9,07	9,07	
BBBAF007	1,000 u	Senyal d'advertència, normalitzada amb pictograma negre sobre fons groc, de forma triangular amb el cantell negre, costat major 10 cm, per ésser vista fins 3 m, per a seguretat i salut	2,51	2,51	
A%AUX0010100	1,000 %	Despeses auxiliars mà d'obra	18,30	0,18	
TOTAL PARTIDA					30,07

Puja el preu total de la partida l'esmentada quantitat de TRENTA EUROS amb SET CÈNTIMS

06.02	u	Extintor de pols seca, de 6 kg de càrrega, amb pressió incorporada, pintat, amb suport a la paret i amb el desmuntatge inclòs			
A01H2000	0,200 h	Oficial 1a per a seguretat i salut	21,93	4,39	
A01H3000	0,200 h	Ajudant per a seguretat i salut	19,58	3,92	
B1ZM1000	1,000 u	Part proporcional d'elements especials per a extintors, per a seguretat i salut	0,32	0,32	
BM311611	1,000 u	Extintor de pols seca, de càrrega 6 kg, amb pressió incorporada, pintat, per a seguretat i salut	37,37	37,37	
A%AUX0010150	1,500 %	Despeses auxiliars mà d'obra	8,30	0,12	
TOTAL PARTIDA					46,12

Puja el preu total de la partida l'esmentada quantitat de QUARANTA-SIS EUROS amb DOTZE CÈNTIMS

06.03	u	Casc de seguretat per a ús normal, contra cops, de polietilè amb un pes màxim de 400 g, homologat segons UNE-EN 812			
B1411111	1,000 u	Casc de seguretat per a ús normal, contra cops, de polietilè amb un pes màxim de 400 g, homologat segons UNE-EN 812	6,04	6,04	
TOTAL PARTIDA					6,04

Puja el preu total de la partida l'esmentada quantitat de SIS EUROS amb QUATRE CÈNTIMS

06.04	u	Ulleres de seguretat antiimpactes estàndard, amb muntura universal, amb visor transparent i tractament contra l'entelament, homologades segons UNE-EN 167 i UNE-EN 168			
B1421110	1,000 u	Ulleres de seguretat antiimpactes estàndard, amb muntura universal, amb visor transparent i tractament contra l'entelament, homologades segons UNE-EN 167 i UNE-EN 168	6,17	6,17	
TOTAL PARTIDA					6,17

Puja el preu total de la partida l'esmentada quantitat de SIS EUROS amb DISSET CÈNTIMS

06.05	u	Mascareta de protecció respiratòria, homologada segons UNE-EN 140			
B1445003	1,000 u	Mascareta de protecció respiratòria, homologada segons UNE-EN 140	1,47	1,47	
TOTAL PARTIDA					1,47

Puja el preu total de la partida l'esmentada quantitat de UN EUROS amb QUARANTA-SET CÈNTIMS

06.06	u	Parella de guants per a ús general, amb palmell, artells, ungles i dits índex i polze de pell, dors de la mà i maniguet de cotó, folre interior, i subjecció elàstica al canell			
B1451110	1,000 u	Parella de guants per a ús general, amb palmell, artells, ungles i dits índex i polze de pell, dors de la mà i maniguet de cotó, folre interior i subjecció elàstica al canell	1,52	1,52	



Estudi tècnic a l'antiga Escola d'Art. Aula DUAL TIC. Reus. (Baix Camp)

Exp. 2017-0003345

DIPUTACIÓ DE TARRAGONA. SAM. Unitat d'Arquitectura Municipal. C/Pere Martell,2. Tarragona-43001. Telf.-977296642.

Pàgina 6

SIGNAT ELECTRÒNICAMENT PER:
CPIRS-1 C Jaume Mutillo Pamies el dia 30/06/2017 a les 14:27:21

Signat per: Marta Isabel Nogueira Orden

Càrrec: TÈCNIC/A

Data: 28-08-2017 09:39:16

Comentari: Document signat electrònicament a la plataforma d'eGovern

JUSTIFICACIÓ DE PREUS

Codi	Quantitat	Ut	Resum	Preu	Subtotal	Import
TOTAL PARTIDA						1,52
Puja el preu total de la partida l'esmentada quantitat de UN EUROS amb CINQUANTA-DOS CÈNTIMS						
06.07		u	Farmaciola portàtil d'urgència, amb el contingut establert a l'ordenança general de seguretat i salut en el treball			
BQUA2100	1,000	u	Farmaciola portàtil d'urgència, amb el contingut establert a l'ordenança general de seguretat i salut en el treball	122,31	122,31	
TOTAL PARTIDA						122,31
Puja el preu total de la partida l'esmentada quantitat de CENT VINT-I-DOS EUROS amb TRENTA-UN CÈNTIMS						
06.08		u	Curset de primers auxilis i socorrisme			
BQUAP000	1,000	u	Curset de primers auxilis i socorrisme	212,00	212,00	
TOTAL PARTIDA						212,00
Puja el preu total de la partida l'esmentada quantitat de DOS-CENTS DOTZE EUROS						
06.09		ud	Armilla reflectant amb tires reflectants a la cintura, al pit i a l'esquena, homologada segons UNE-EN 471			
B1485800	1,000	u	Armilla reflectant amb tires reflectants a la cintura, al pit i a l'esquena, homologada segons UNE-EN 471	17,10	17,10	
TOTAL PARTIDA						17,10
Puja el preu total de la partida l'esmentada quantitat de DISSET EUROS amb DEU CÈNTIMS						
06.10		u	Placa de senyalització de seguretat laboral, de planxa d'acer llisa serigrafiada, de 40x33 cm, fixada mecànicament i amb el desmuntatge inclòs			
A01H4000	0,150	h	Manobre per a seguretat i salut	18,31	2,75	
%NAAA0100	1,000	%	Despeses auxiliars.	2,80	0,03	
B1Z09000	0,040	cu	Visos per a fusta o tacs de PVC, per a seguretat i salut	3,30	0,13	
BBBA1500	1,000	u	Placa de senyalització de seguretat laboral, de planxa d'acer llisa serigrafiada, de 40x33 cm, per a seguretat i salut	15,35	15,35	
TOTAL PARTIDA						18,26
Puja el preu total de la partida l'esmentada quantitat de DIVUIT EUROS amb VINT-I-SIS CÈNTIMS						

Podeu verificar la seva autenticitat a través del servei de validació de la Seu Electrònica de l'Ens amb el CVE: EB72E0AF4E584DC79C6480643C282252



Estudi tècnic a l'antiga Escola d'Art. Aula DUAL TIC. Reus. (Baix Camp)

Exp. 2017-0003345

DIPUTACIÓ DE TARRAGONA. SAM. Unitat d'Arquitectura Municipal. C/Pere Martell,2. Tarragona-43001. Telf. 977296642.

Pàgina 7


SIGNAT ELECTRÒNICAMENT PER:
CPISR-1 C Jaume Mutillo Pamies el dia 30/06/2017 a les 14:27:21

Signat per: Marta Isabel Nogueira Orden

Càrrec: TÈCNIC/A


Data: 28-08-2017 09:39:16

Comentari: Document signat electrònicament a la plataforma d'eGovern

 

Aquest document és una còpia autèntica del document electrònic custodiat per Diputació de Tarragona.
podeu verificar la seva autenticitat a través del servidor de validació de la Seu Electrònica de l'Ens amb el CVE: EB72E0AF4E584DC79C6480643C282252

SIGNAT ELECTRÒNICAMENT PER:
CPISR-1 C Jaime Mutllo Pamies el dia 30/06/2017 a les 14:27:21

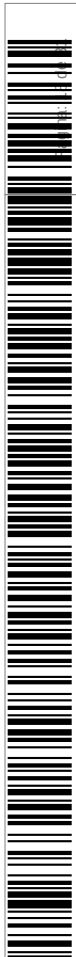

Codi de verificació: 08eab68e-8bc4-11e7-973a-870b5790f72c

Per a la verificació del següent codi podrà connectar-se a la següent adreça
<https://egovern.altanet.org/valida/?codigoVerificacion=08eab68e-8bc4-11e7-973a-870b5790f72c>

Aquest document és una còpia autèntica del document electrònic custodiat per Diputació de Tarragona. Podeu verificar la seva autenticitat a través del servei de validació de l'Ens amb el CVE: EB72E0AF4E5840C79C6480643C282252

PRESSUPOST I AMIDAMENTS

Codi	Descripció	Uts	Llargada	Amplada	Alçada	Parcials	Quantitat	Preu	Import
CAPÍTOL 01 RAM DE PALETA									
01.01	u Arrencada de full i bastiment de porta interior amb mitjans manuals i càrrega manual sobre camió o contenidor	12				12,00			
							12,00	9,30	111,60
01.02	u P.A. Extracció de premarc, ampliació forat en paret ceràmica existent, recol.locació de nou premarc de mides segons plànols, remat de guix i de sòcol. Tot acabat.	12				12,00			
							12,00	220,00	2.640,00
01.03	m3 Transport de terres a instal·lació autoritzada de gestió de residus, amb camió de 20 t i temps d'espera per a la càrrega amb mitjans mecànics, amb un recorregut de més de 10 i fins a 15 km	1	3,00	1,00	1,00	3,00			
		3	1,40	0,05	2,00	0,42			
		5	0,70	0,05	2,00	0,35			
		4	0,60	0,05	2,00	0,24	4,01		18,41
20%esponjament s/1.01		0,2	1,01			0,20			
							4,21	4,59	19,32
01.04	m3 Canon dipòsit controlat de terres de la construcció	1	3,00	1,00	1,00	3,00			
		3	1,40	0,05	2,00	0,42			
		5	0,70	0,05	2,00	0,35			
		4	0,60	0,05	2,00	0,24	4,01		7,86
20%esponjament s/1.01		0,2	1,01			0,20			
							4,21	1,96	8,25
01.05	ut Actuacions a realitzar o unitats d'obra a executar degut a imprevistos sorgits en el decurs de l'obra. A justificar.	1				1,00	1,00		400,00
							1,00	400,00	400,00
TOTAL CAPÍTOL 01 RAM DE PALETA									3.179,17



Estudi tècnic a l'antiga Escola d'Art. Aula DUAL TIC. Reus. (Baix Camp)


Exp. 2017-0003345

DIPUTACIÓ DE TARRAGONA. SAM. Unitat d'Arquitectura Municipal. C/Pere Martell,2. Tarragona-43001. Telf.-977296642.

Pàgina 1

SIGNAT ELECTRÒNICAMENT PER:
CPIRS-1 C Jaume Mutillo Pamies el dia 30/06/2017 a les 14:27:21

Signat per: Marta Isabel Nogueira Orden
Càrrec: TÈCNIC/A
Data: 28-08-2017 09:39:16
Comentari: Document signat electrònicament a la plataforma d'eGovern

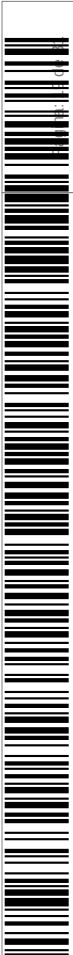

Codi de verificació: 08eab68e-8bc4-11e7-973a-870b5790f72c

Per a la verificació del següent codi podrà connectar-se a la següent adreça
<https://egovern.altanet.org/valida/?codigoVerificacion=08eab68e-8bc4-11e7-973a-870b5790f72c>

Podeu verificar la seva autenticitat a través del servei de validació de la Seu Electrònica de l'Ens amb el CVE: EB72E0AF4E584DC79C6480643C282252

PRESSUPOST I AMIDAMENTS

Codi	Descripció	Uts	Llargada	Amplada	Alçada	Parcials	Quantitat	Preu	Import
CAPÍTOL 02 FUSTERIA									
02.01	m2 Porta interior de fusta, pintada, amb porta de fulles batents de fusta d'una llum de bastiment aproximada de 80x200 cm, amb bastiment per a envà, fulla batent i tapajunts de fusta. m2 de llum de bastiment. Mides a pendre a l'obra.	5				5,00			
							5,00	195,01	975,05
02.02	m2 Porta interior de fusta, pintada, amb 2 portes de fulles batents de fusta d'una llum de bastiment aproximada de 80+60x200 cm, amb bastiment per a envà, fulla batent i tapajunts de fusta. m2 de llum de bastiment. Mides a pendre a l'obra.								
	pati	1				1,00			
							1,00	308,76	308,76
02.03	u Porta block de fulles batents de fusta per a interior, batent, de 40 mm de gruix, amb una llum de pas de 80 cm d'amplària i 180 cm d'alçària, per a un gruix de bastiment de 10 cm, com a màxim, acabat melamina, amb fulla cares llises de tauler aglomerat hidròfug xapat, galzes i tapajunts de MDF xapat, ribet de goma, ferramenta de penjar, pany de cop, amb joc de manetes, de llautó cromat, amb placa petita, de preu alt								
	lavabos	4				4,00			
							4,00	151,67	606,68
TOTAL CAPÍTOL 02 FUSTERIA								1.890,49	



Estudi tècnic a l'antiga Escola d'Art. Aula DUAL TIC. Reus. (Baix Camp)


Exp. 2017-0003345

DIPUTACIÓ DE TARRAGONA. SAM. Unitat d'Arquitectura Municipal. C/Pere Martell,2. Tarragona-43001. Telf.-977296642.

Pàgina 2

SIGNAT ELECTRÒNICAMENT PER:
CPIRSR-1 C Jaume Mutillo Pamies el dia 30/06/2017 a les 14:27:21

Signat per: Marta Isabel Nogueira Orden
Càrrec: TÈCNIC/A
Data: 28-08-2017 09:39:16
Comentari: Document signat electrònicament a la plataforma d'eGovern

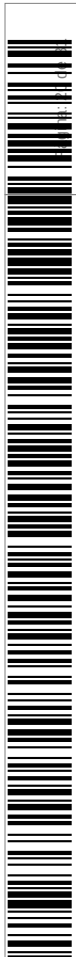

Codi de verificació: 08eab68e-8bc4-11e7-973a-870b5790f72c

Per a la verificació del següent codi podrà connectar-se a la següent adreça
<https://egovern.altanet.org/valida?codigoVerificacion=08eab68e-8bc4-11e7-973a-870b5790f72c>

Aquest document és una còpia autèntica del document electrònic custodiat per Diputació de Tarragona. Podeu verificar la seva autenticitat a través del servei de validació de l'Ens amb el CVE: EB72E0AF4E5840C79C6480643C282252

PRESSUPOST I AMIDAMENTS

Codi	Descripció	Uts	Llargada	Amplada	Alçada	Parcials	Quantitat	Preu	Import
CAPÍTOL 03 REVESTIMENTS									
03.01	m2 Pintat de parament vertical de guix, amb pintura plàstica amb acabat llis, amb una capa segelladora i dues d'acabat								
	zona portes pati	2	1,60		2,60	8,32			
		2	1,80		2,60	9,36			
	pas interior	2	4,00		2,60	20,80			
		2	0,60		2,60	3,12			
		2	8,70		2,60	45,24			
	office	2	4,25		2,60	22,10			
		2	2,85		2,60	14,82			
	aula	2	5,60		2,60	29,12			
		2	8,70		2,60	45,24			
	despatxos	4	5,65		2,60	58,76			
		2	14,45		2,60	75,14			
							332,02	4,36	1.447,61
03.02	m2 Substitució d'enrajolat de parament vertical exterior a una alçada >3 m, amb rajola gres extruït sense esmaltar ni polir, preu alt, de 26 a 45 peces/m2, col·locada amb adhesiu per a rajola ceràmica amb arrencada i repicat de revestiments existents i càrrega manual de runa de les mateixes característiques que l'actual.								
	inter lavabos	2	2,65		2,60	13,78			
		2	2,85		2,60	14,82			
		4	1,20		2,60	12,48			
							41,08	42,57	1.748,78
03.03	ut Actuacions a realitzar o unitats d'obra a executar degut a imprevistos sorgits en el decurs de l'obra. A justificar.								
		1				1,00	1,00		400,00
							1,00	400,00	400,00
TOTAL CAPÍTOL 03 REVESTIMENTS									3.596,39



Estudi tècnic a l'antiga Escola d'Art. Aula DUAL TIC. Reus. (Baix Camp)


Exp. 2017-0003345

DIPUTACIÓ DE TARRAGONA. SAM. Unitat d'Arquitectura Municipal. C/Pere Martell,2. Tarragona-43001. Telf.-977296642.

Pàgina 3

SIGNAT ELECTRÒNICAMENT PER:
CPIRS-1 C Jaume Mutllo Pamies el dia 30/06/2017 a les 14:27:21

Signat per: Marta Isabel Nogueira Orden
Càrrec: TÈCNIC/A
Data: 28-08-2017 09:39:16
Comentari: Document signat electrònicament a la plataforma d'eGovern

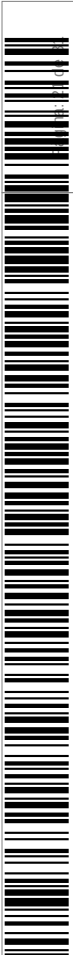

Codi de verificació: 08eab68e-8bc4-11e7-973a-870b5790f72c

Per a la verificació del següent codi podrà connectar-se a la següent adreça
<https://egovern.altanet.org/valida/?codigoVerificacion=08eab68e-8bc4-11e7-973a-870b5790f72c>

Aquest document és una còpia autèntica del document electrònic original custodiat per Diputació de Tarragona. Podeu verificar la seva autenticitat a través del servei de validació de l'Ems amb el CVE: EB72E0AF4E5840C79C6480643C282252

PRESSUPOST I AMIDAMENTS

Codi	Descripció	Uts	Llargada	Amplada	Alçada	Parcials	Quantitat	Preu	Import
CAPÍTOL 04 SERRALLERIA									
04.01	u	Bastiment de base per a porta, de tub d'acer galvanitzat de secció 60x20 mm2, per a un buit d'obra aproximat de 120x250 cm							
	pati	2				2,00			
							2,00	13,59	27,18
04.02	u	Subministrament i col·locació de porta vidriera practicable de dues fulles una fulla de 80x210+40x210 per una de llum d'obra total de 120x220cm, (mides a pendre a l'obra) de les mateixes característiques que l'actual, d'alumini lacat color mateix que l'actual, amb 60 micras de gruix mínim de pel·lícula seca i premarc de perfil d'alumini. Accessoris, ferratges de suspensió i obertura homologats, tornilleria d'acer inoxidable i accessoris homologats. Gafes de fixació, segellat perimetral de juntes amb cordó de silicona neutra i ajustament final a l'obra. Manetes, pany de cop i clau mestrejada.							
	pati	2				2,00	2,00		1.000,36
							2,00	500,18	1.000,36
04.03	u	Bastiment de base per a porta, de tub d'acer galvanitzat de secció 60x20 mm2, per a un buit d'obra aproximat de 140x250 cm							
	pati	1				1,00			
							1,00	15,86	15,86
04.04	u	Subministrament i col·locació de porta vidriera practicable de dues fulles una fulla de 80x210+60x210 per una de llum d'obra total de 140x220cm, (mides a pendre a l'obra) de les mateixes característiques que l'actual, d'alumini lacat color mateix que l'actual, amb 60 micras de gruix mínim de pel·lícula seca i premarc de perfil d'alumini. Accessoris, ferratges de suspensió i obertura homologats, tornilleria d'acer inoxidable i accessoris homologats. Gafes de fixació, segellat perimetral de juntes amb cordó de silicona neutra i ajustament final a l'obra. Manetes, pany de cop i clau mestrejada.							
	pati	1				1,00	1,00		557,18
							1,00	557,18	557,18
TOTAL CAPÍTOL 04 SERRALLERIA									1.600,58



Estudi tècnic a l'antiga Escola d'Art. Aula DUAL TIC. Reus. (Baix Camp)


Exp. 2017-0003345

DIPUTACIÓ DE TARRAGONA. SAM. Unitat d'Arquitectura Municipal. C/Pere Martell,2. Tarragona-43001. Telf.-977296642.

Pàgina 4

SIGNAT ELECTRÒNICAMENT PER:
CPIRSR-1 C Jaume Mutillo Pamies el dia 30/06/2017 a les 14:27:21

Signat per: Marta Isabel Nogueira Orden
Càrrec: TÈCNIC/A
Data: 28-08-2017 09:39:16
Comentari: Document signat electrònicament a la plataforma d'eGovern

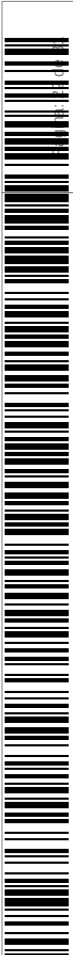

Codi de verificació: 08eab68e-8bc4-11e7-973a-870b5790f72c

Per a la verificació del següent codi podrà connectar-se a la següent adreça
<https://egovern.altanet.org/valida/?codigoVerificacion=08eab68e-8bc4-11e7-973a-870b5790f72c>

Podeu verificar la seva autenticitat a través del servei de validació de l'Ens amb el CVE: EB72E0AF4E5840C79C6480643C282252

PRESSUPOST I AMIDAMENTS

Codi	Descripció	Uts	Llargada	Amplada	Alçada	Parcials	Quantitat	Preu	Import
CAPÍTOL 05 VIDRIERIA									
05.01	m2 Vidre laminar de seguretat , de 6+6 mm de gruix, amb 1 butiral transparent, classe 2 (B) 2 segons UNE-EN 12600, col·locat amb llistó de vidre sobre fusta, acer o alumini								
		2	1,20			2,50	6,00		
		1	1,40			2,50	3,50		
							9,50	66,92	635,74
TOTAL CAPÍTOL 05 VIDRIERIA									635,74



Estudi tècnic a l'antiga Escola d'Art. Aula DUAL TIC. Reus. (Baix Camp)


Exp. 2017-0003345

DIPUTACIÓ DE TARRAGONA. SAM. Unitat d'Arquitectura Municipal. C/Pere Martell,2. Tarragona-43001. Telf.-977296642.

Pàgina 5

SIGNAT ELECTRÒNICAMENT PER:
CPIRSR-1 C Jaime Mutillo Pamies el dia 30/06/2017 a les 14:27:21

Signat per: Marta Isabel Nogueira Orden
Càrrec: TÈCNIC/A
Data: 28-08-2017 09:39:16
Comentari: Document signat electrònicament a la plataforma d'eGovern

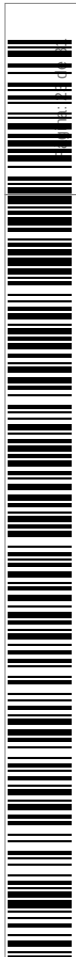

Codi de verificació: 08eab68e-8bc4-11e7-973a-870b5790f72c

Per a la verificació del següent codi podrà connectar-se a la següent adreça
<https://egovern.altanet.org/valida/?codigoVerificacion=08eab68e-8bc4-11e7-973a-870b5790f72c>

Aquest document és una còpia autèntica del document electrònic original custodiat per Diputació de Tarragona. Podeu verificar la seva autenticitat a través del servei de validació de l'Ens amb el CVE: EB72E0AF4E5840C79C6480643C282252

PRESSUPOST I AMIDAMENTS

Codi	Descripció	Uts	Llargada	Amplada	Alçada	Parcials	Quantitat	Preu	Import
CAPÍTOL 06 SEGURETAT I SALUT									
06.01	u Senyal d'advertència, normalitzada amb pictograma negre sobre fons groc, de forma triangular amb el cantell negre, costat major 10 cm, amb cartell explicatiu rectangular, per ser vista fins 3 m de distància, fixada i amb el desmuntatge inclòs	2				2,00	2,00		60,14
							2,00	30,07	60,14
06.02	u Extintor de pols seca, de 6 kg de càrrega, amb pressió incorporada, pintat, amb suport a la paret i amb el desmuntatge inclòs	1				1,00	1,00		46,12
							1,00	46,12	46,12
06.03	u Casc de seguretat per a ús normal, contra cops, de polietilè amb un pes màxim de 400 g, homologat segons UNE-EN 812	3				3,00	3,00		18,12
							3,00	6,04	18,12
06.04	u Ulleres de seguretat antiimpactes estàndard, amb muntura universal, amb visor transparent i tractament contra l'entelament, homologades segons UNE-EN 167 i UNE-EN 168	3				3,00	3,00		18,51
							3,00	6,17	18,51
06.05	u Mascareta de protecció respiratòria, homologada segons UNE-EN 140	3				3,00	3,00		4,41
							3,00	1,47	4,41
06.06	u Parella de guants per a ús general, amb palmell, artells, ungles i dits índex i polze de pell, dors de la mà i maniguet de cotó, folre interior, i subjecció elàstica al canell	3				3,00	3,00		4,56
							3,00	1,52	4,56
06.07	u Farmaciola portàtil d'urgència, amb el contingut establert a l'ordenança general de seguretat i salut en el treball	1				1,00	1,00		122,31
							1,00	122,31	122,31
06.08	u Curset de primers auxilis i socorrisme	2				2,00	2,00		424,00
							2,00	212,00	424,00
06.09	ud Armilla reflectant amb tires reflectants a la cintura, al pit i a l'esquena, homologada segons UNE-EN 471	2				2,00	2,00		34,20
							2,00	17,10	34,20
06.10	u Placa de senyalització de seguretat laboral, de planxa d'acer llisa serigrafiada, de 40x33 cm, fixada mecànicament i amb el desmuntatge inclòs	2				2,00	2,00		36,52
							2,00	18,26	36,52
TOTAL CAPÍTOL 06 SEGURETAT I SALUT									768,89
TOTAL									11.671,26



Estudi tècnic a l'antiga Escola d'Art. Aula DUAL TIC. Reus. (Baix Camp)


Exp. 2017-0003345

DIPUTACIÓ DE TARRAGONA. SAM. Unitat d'Arquitectura Municipal. C/Pere Martell,2. Tarragona-43001. Telf.-977296462.

Pàgina 6

SIGNAT ELECTRÒNICAMENT PER:
CPISR-1 C Jaume Mutillo Pamies el dia 30/06/2017 a les 14:27:21


Signat per: Marta Isabel Nogueira Orden
Càrrec: TÈCNIC/A
Data: 28-08-2017 09:39:16
Comentari: Document signat electrònicament a la plataforma d'eGovern

 

Aquest document és una còpia autèntica del document electrònic custodiat per Diputació de Tarragona.
podeu verificar la seva autenticitat a través del servidor de validació de la Seu Electrònica de l'Ens amb el CVE: EB72E0AF4E584DC79C6480643C282252

RESUM DE PRESSUPOST

Aquest document és Còpia Autèntica segons l'article 27 de la Llei 39/2015, de 2 d'octubre. La seva autenticitat pot ser comprovada en l'adreça <https://egovern.altanet.org/valida/>

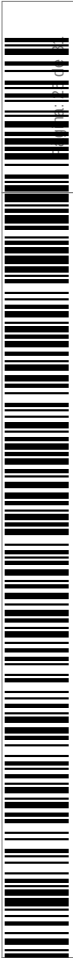

Codi de verificació: 08eab68e-8bc4-11e7-973a-870b5790f72c

Per a la verificació del següent codi podrà connectar-se a la següent adreça
<https://egovern.altanet.org/valida/?codigoVerificacion=08eab68e-8bc4-11e7-973a-870b5790f72c>

Podeu verificar la seva autenticitat a través del servei de validació de la Seu Electrónica de l'Ens amb el CVE: EB72E0AF4E584DC79C6480643C282252

RESUM DE PRESSUPOST

Capítol	Descripció	Import	%
01	RAM DE PALETA	3.179,17	27,24
02	FUSTERIA.....	1.890,49	16,20
03	REVESTIMENTS.....	3.596,39	30,81
04	SERRALLERIA	1.600,58	13,71
05	VIDRIERIA.....	635,74	5,45
06	SEGURETAT I SALUT	768,89	6,59
PRESSUPOST D' EXECUCIÓ MATERIAL		11.671,26	
13,00% Despeses Generals		1.517,26	
6,00% Benefici industrial		700,28	
Suma		2.217,54	
PRESSUPOST BASE DE LICITACIÓ SENSE IVA		13.888,80	
21% IVA.....		2.916,65	
PRESSUPOST BASE DE LICITACIÓ		16.805,45	

Puja el pressupost l' esmentada quantitat de **SETZE MIL VUIT-CENTS CINC EUROS amb QUARANTA-CINC CÈN-TIMS**

Tarragona, a 31 de maig de 2017

L'ARQUITECTE

Jaume Mutlló Pàmies



Estudi tècnic a l'antiga Escola d'Art. Aula DUAL TIC. Reus. (Baix Camp) Exp. 2017-0003345

DIPUTACIÓ DE TARRAGONA. SAM. Servei d'Arquitectura Municipal. Passeig de St. Antoni 100. Tarragona 43003.Telf-977296642. Fax-977296671 Pàgina 1

SIGNAT ELECTRÒNICAMENT PER:
CPISR-1 C Jaume Mutllo Pàmies el dia 30/06/2017 a les 14:27:21

Signat per: Marta Isabel Nogueira Orden
Càrrec: TÈCNIC/A
Data: 28-08-2017 09:39:16
Comentari: Document signat electrònicament a la plataforma d'eGovern



Aquest document és una còpia autèntica del document electrònic custodiat per Diputació de Tarragona.
la seva autenticitat a través del servei de validació de la Seu Electrònica de l'Ens amb el CVE: EB72E0AF4F584DC79C6480643C282252

SIGNAT ELECTRÒNICAMENT PER:
CPISR-1 C Jaime Mutllo Pamies el dia 30/06/2017 a les 14:27:21

PLÀNOLS

Per a la verificació del següent codi podrà connectar-se a la següent adreça
<https://egovern.altanet.org/valida/?codigoVerificacion=08eab68e-8bc4-11e7-973a-870b5790f72c>

Codi de verificació: 08eab68e-8bc4-11e7-973a-870b5790f72c

Signat per: Marta Isabel Nogueira Orden

Càrrec: TÈCNIC/A

Data: 28-08-2017 09:39:16

Comentari: Document signat electrònicament a la plataforma d'eGovern

Aquest document és Còpia Autèntica segons l'article 27 de la Llei 39/2015, de 2 d'octubre. La seva autenticitat pot ser comprovada en l'adreça <https://egovern.altanet.org/valida/>

Aquest document és una còpia autèntica del document electrònic custodiat per Diputació de Tarragona. La seva autenticitat a través del servei de validació de la Seu Electrónica de l'Ens amb el CVE: EB72E0AF4E584DC79C6480643C282252. Podeu verificar

03

PLÀNOL :
PLANTA BAIXA- Estat Actual
Enderroc
Escala: 1/100

PROJECTE : Homologar els espais de l'Antiga Escola d'Art Per habilitar una Aula de - Formació DUAL TIC SITUACIÓ : Reus: Edifici Pg. Boca de la Mina, 35-39

Expedient :
2017-3345
Data :
05/2017

L'ARQUITECTE,


Jaume Mutlló Pàmies



Diputació Tarragona

sam
SERVEI D'ASSISTÈNCIA MUNICIPAL
Arquitectura Municipal

SIGNAT ELECTRÒNICAMENT PER:
CPISR-1 C Jaime Mutllo Pamies el dia 30/06/2017 a les 14:27:21

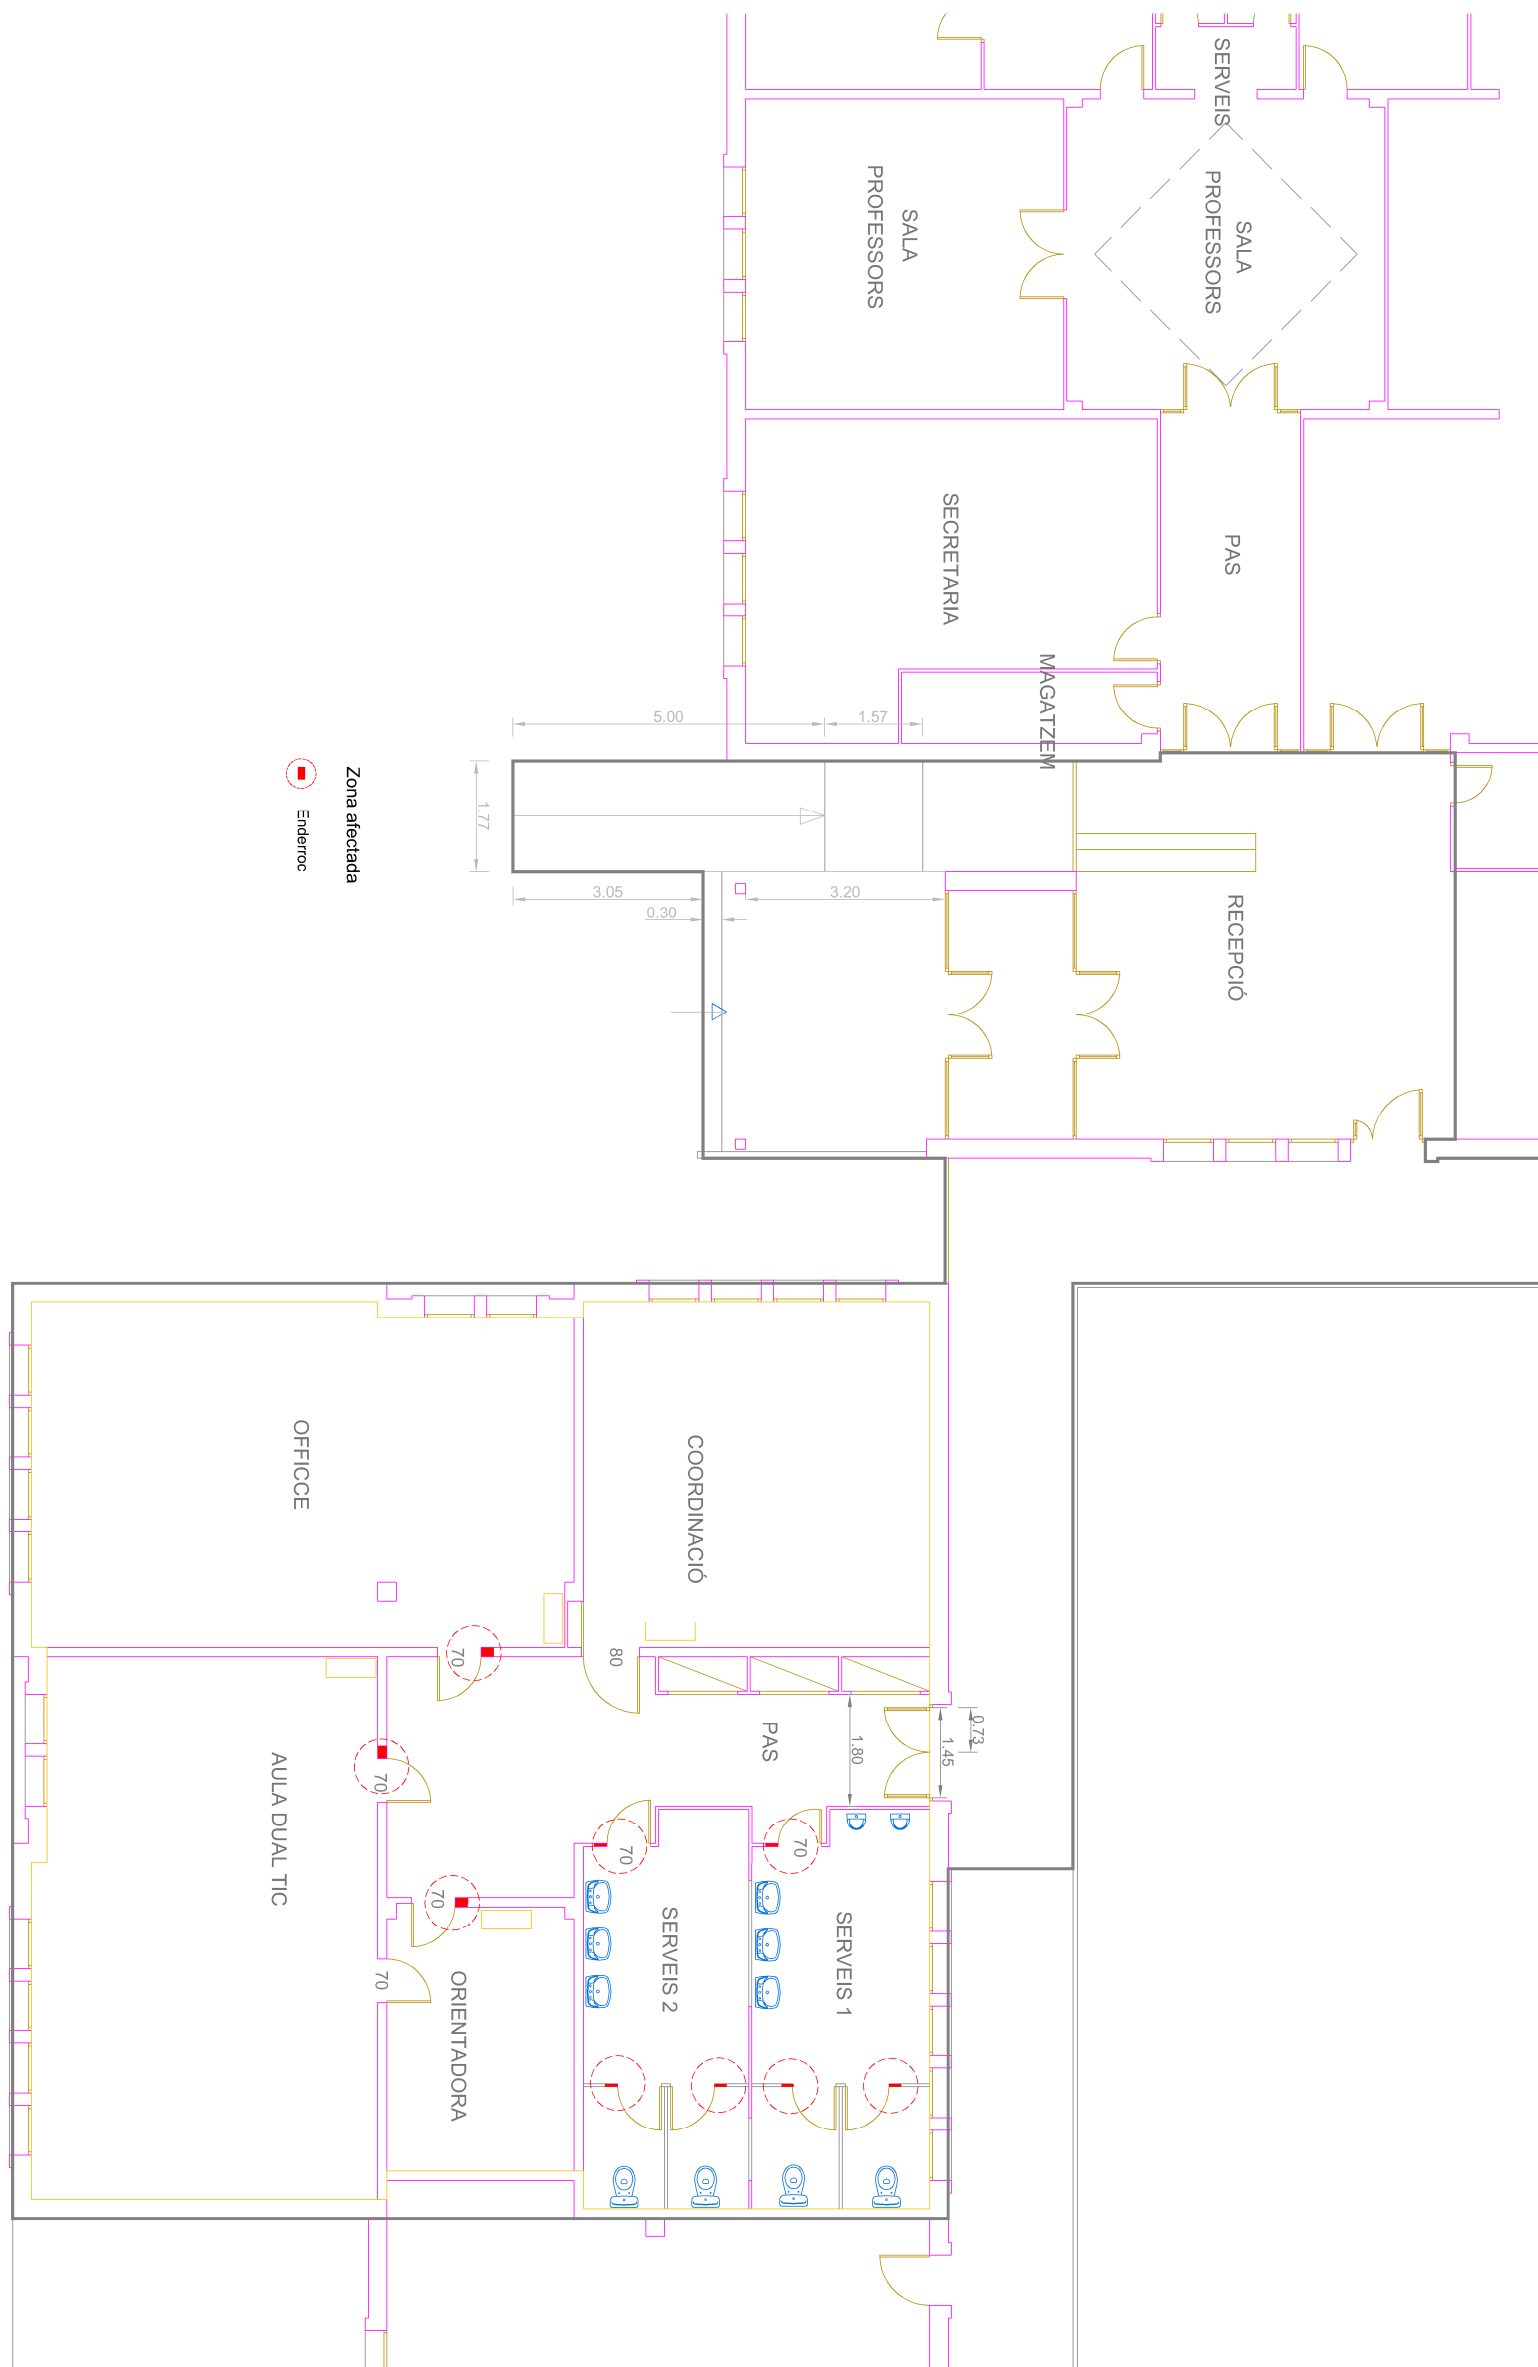




Codi de verificació: 08eab68e-8bc4-11e7-973a-870b5790f72c

Per a la verificació del següent codi podrà connectar-se a la següent adreça <https://egovern.altanet.org/validar?codigoVerificacion=08eab68e-8bc4-11e7-973a-870b5790f72c>

00_03_PLANTILLA_PROJETES.DWG

Aquest document és una còpia autèntica del document electrònic original custodiat per Diputació de Tarragona. Podeu verificar la seva autenticitat a través del servei de validació de la Seu Electrònica de l'Ens amb el CVE: EB72E6AF4E5840C79C648643C282252

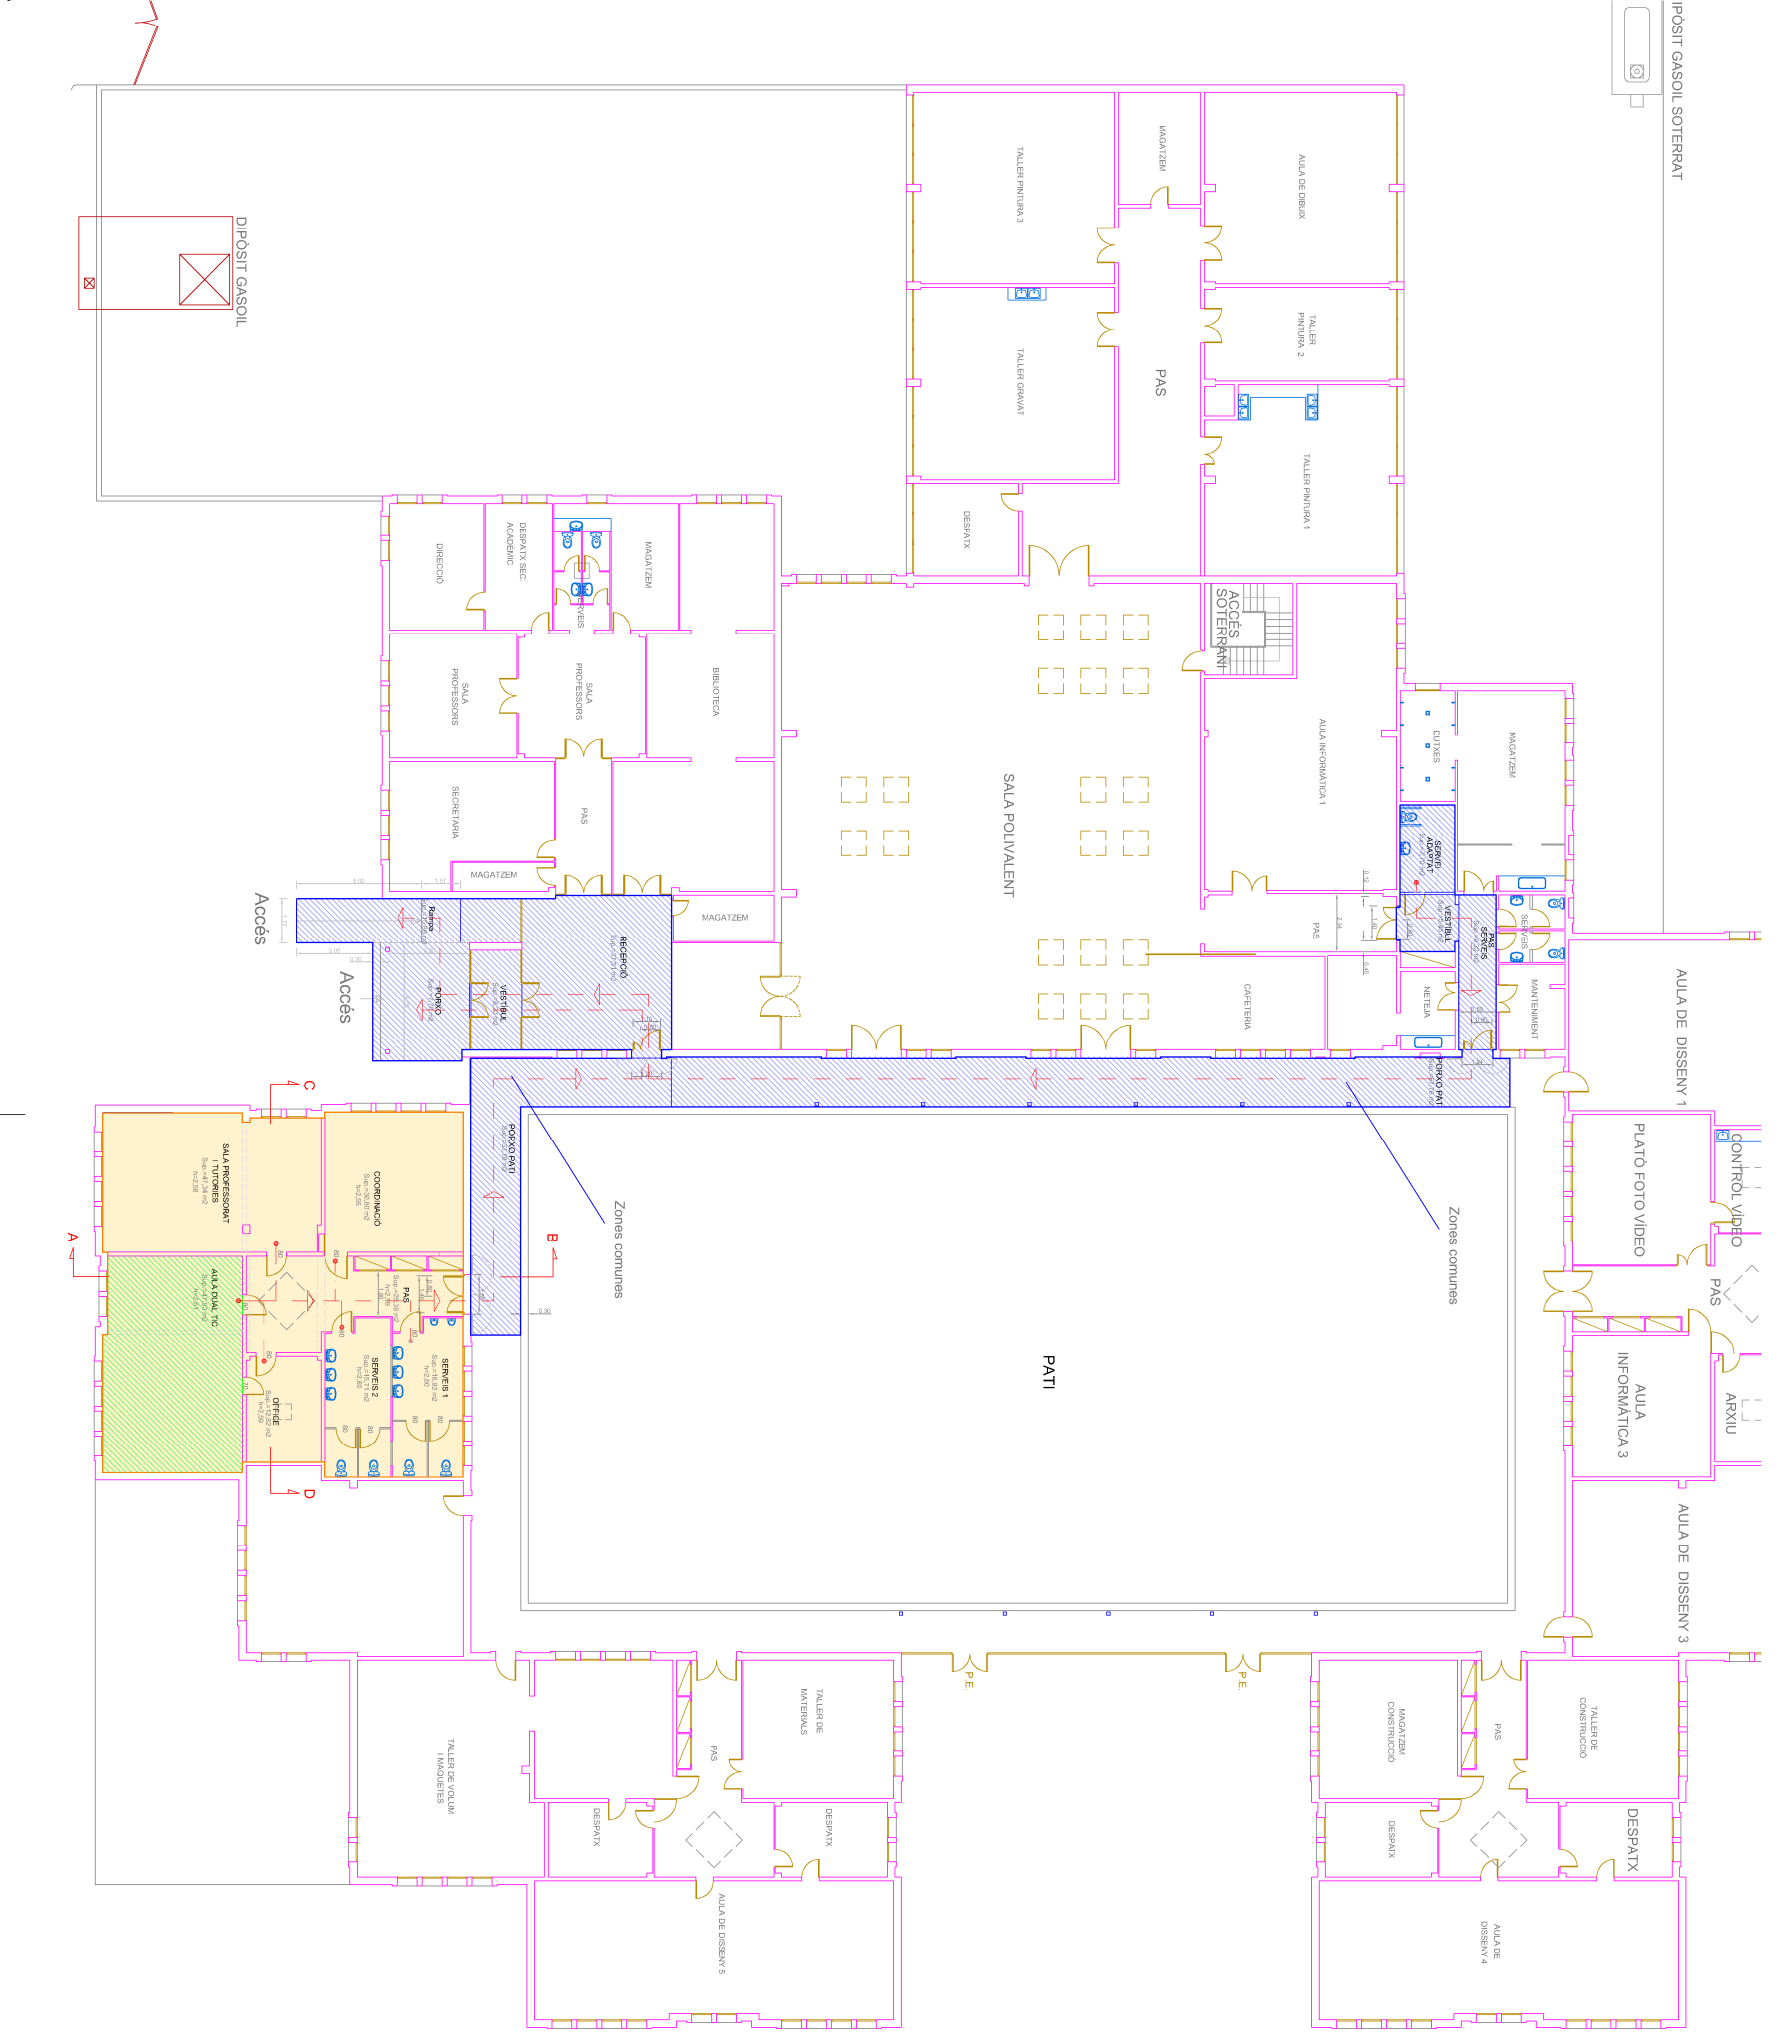

03	PLÀNOL : PLANTA BAIXA- Reforma i Senyalització evacuació Escala: 1/250	PROJECTE : Homologar els espais de l'Antiga Escola d'Art Per habilitar una Aula de - Formació DUAL TIC SITUACIÓ : Reus: Edifici Pg. Boca de la Mina, 35-39	Expedient : 2017-3345 Data : 05/2017	L'ARQUITECTE Jaume Mutlló Pàmies	 Diputació Tarragona sam SERVEI D'ASSISTÈNCIA MUNICIPAL Arquitectura Municipal
----	--	--	--	--	---

SIGNAT ELECTRÒNICAMENT PER:
CPISR-1 C Jaume Mutlló Pàmies el dia 30/06/2017 a les 14:27:21



Codi de verificació: 08eab68e-8bc4-11e7-973a-870b579072c

Per a la verificació del següent codi podrà connectar-se a la següent adreça <https://egovern.altanet.org/validar?codigoVerificacion=08eab68e-8bc4-11e7-973a-870b579072c>

CAD: A3_PLANTILLA_PROJETES.DWG

Aquest document és una còpia autèntica del document electrònic original custodiat per Diputació de Tarragona. Podeu verificar la seva autenticitat a través del servei de validació de la Seu Electrònica de l'Ens amb el CVE: EB72E6AF4E584DC79C648643C282252

04

PLÀNOL :
PLANTA BAIXA- Reformada
Escala: 1/100

PROJECTE :
Homologar els espais de l'Antiga Escola d'Art
Per habilitar una Aula de - Formació DUAL TIC
SITUACIÓ :
Reus: Edifici Pg. Boca de la Mina, 35-39

Expedient :
2017-3345
Data :
05/2017


L'ARQUITECTE


Jaume Mutlló Pàmies

Diputació Tarragona

sam
SERVEI D'ASSISTÈNCIA MUNICIPAL
Arquitectura Municipal

SIGNAT ELECTRÒNICAMENT PER:
CPISR-1 C Jaume Mutlló Pàmies el dia 30/06/2017 a les 14:27:21

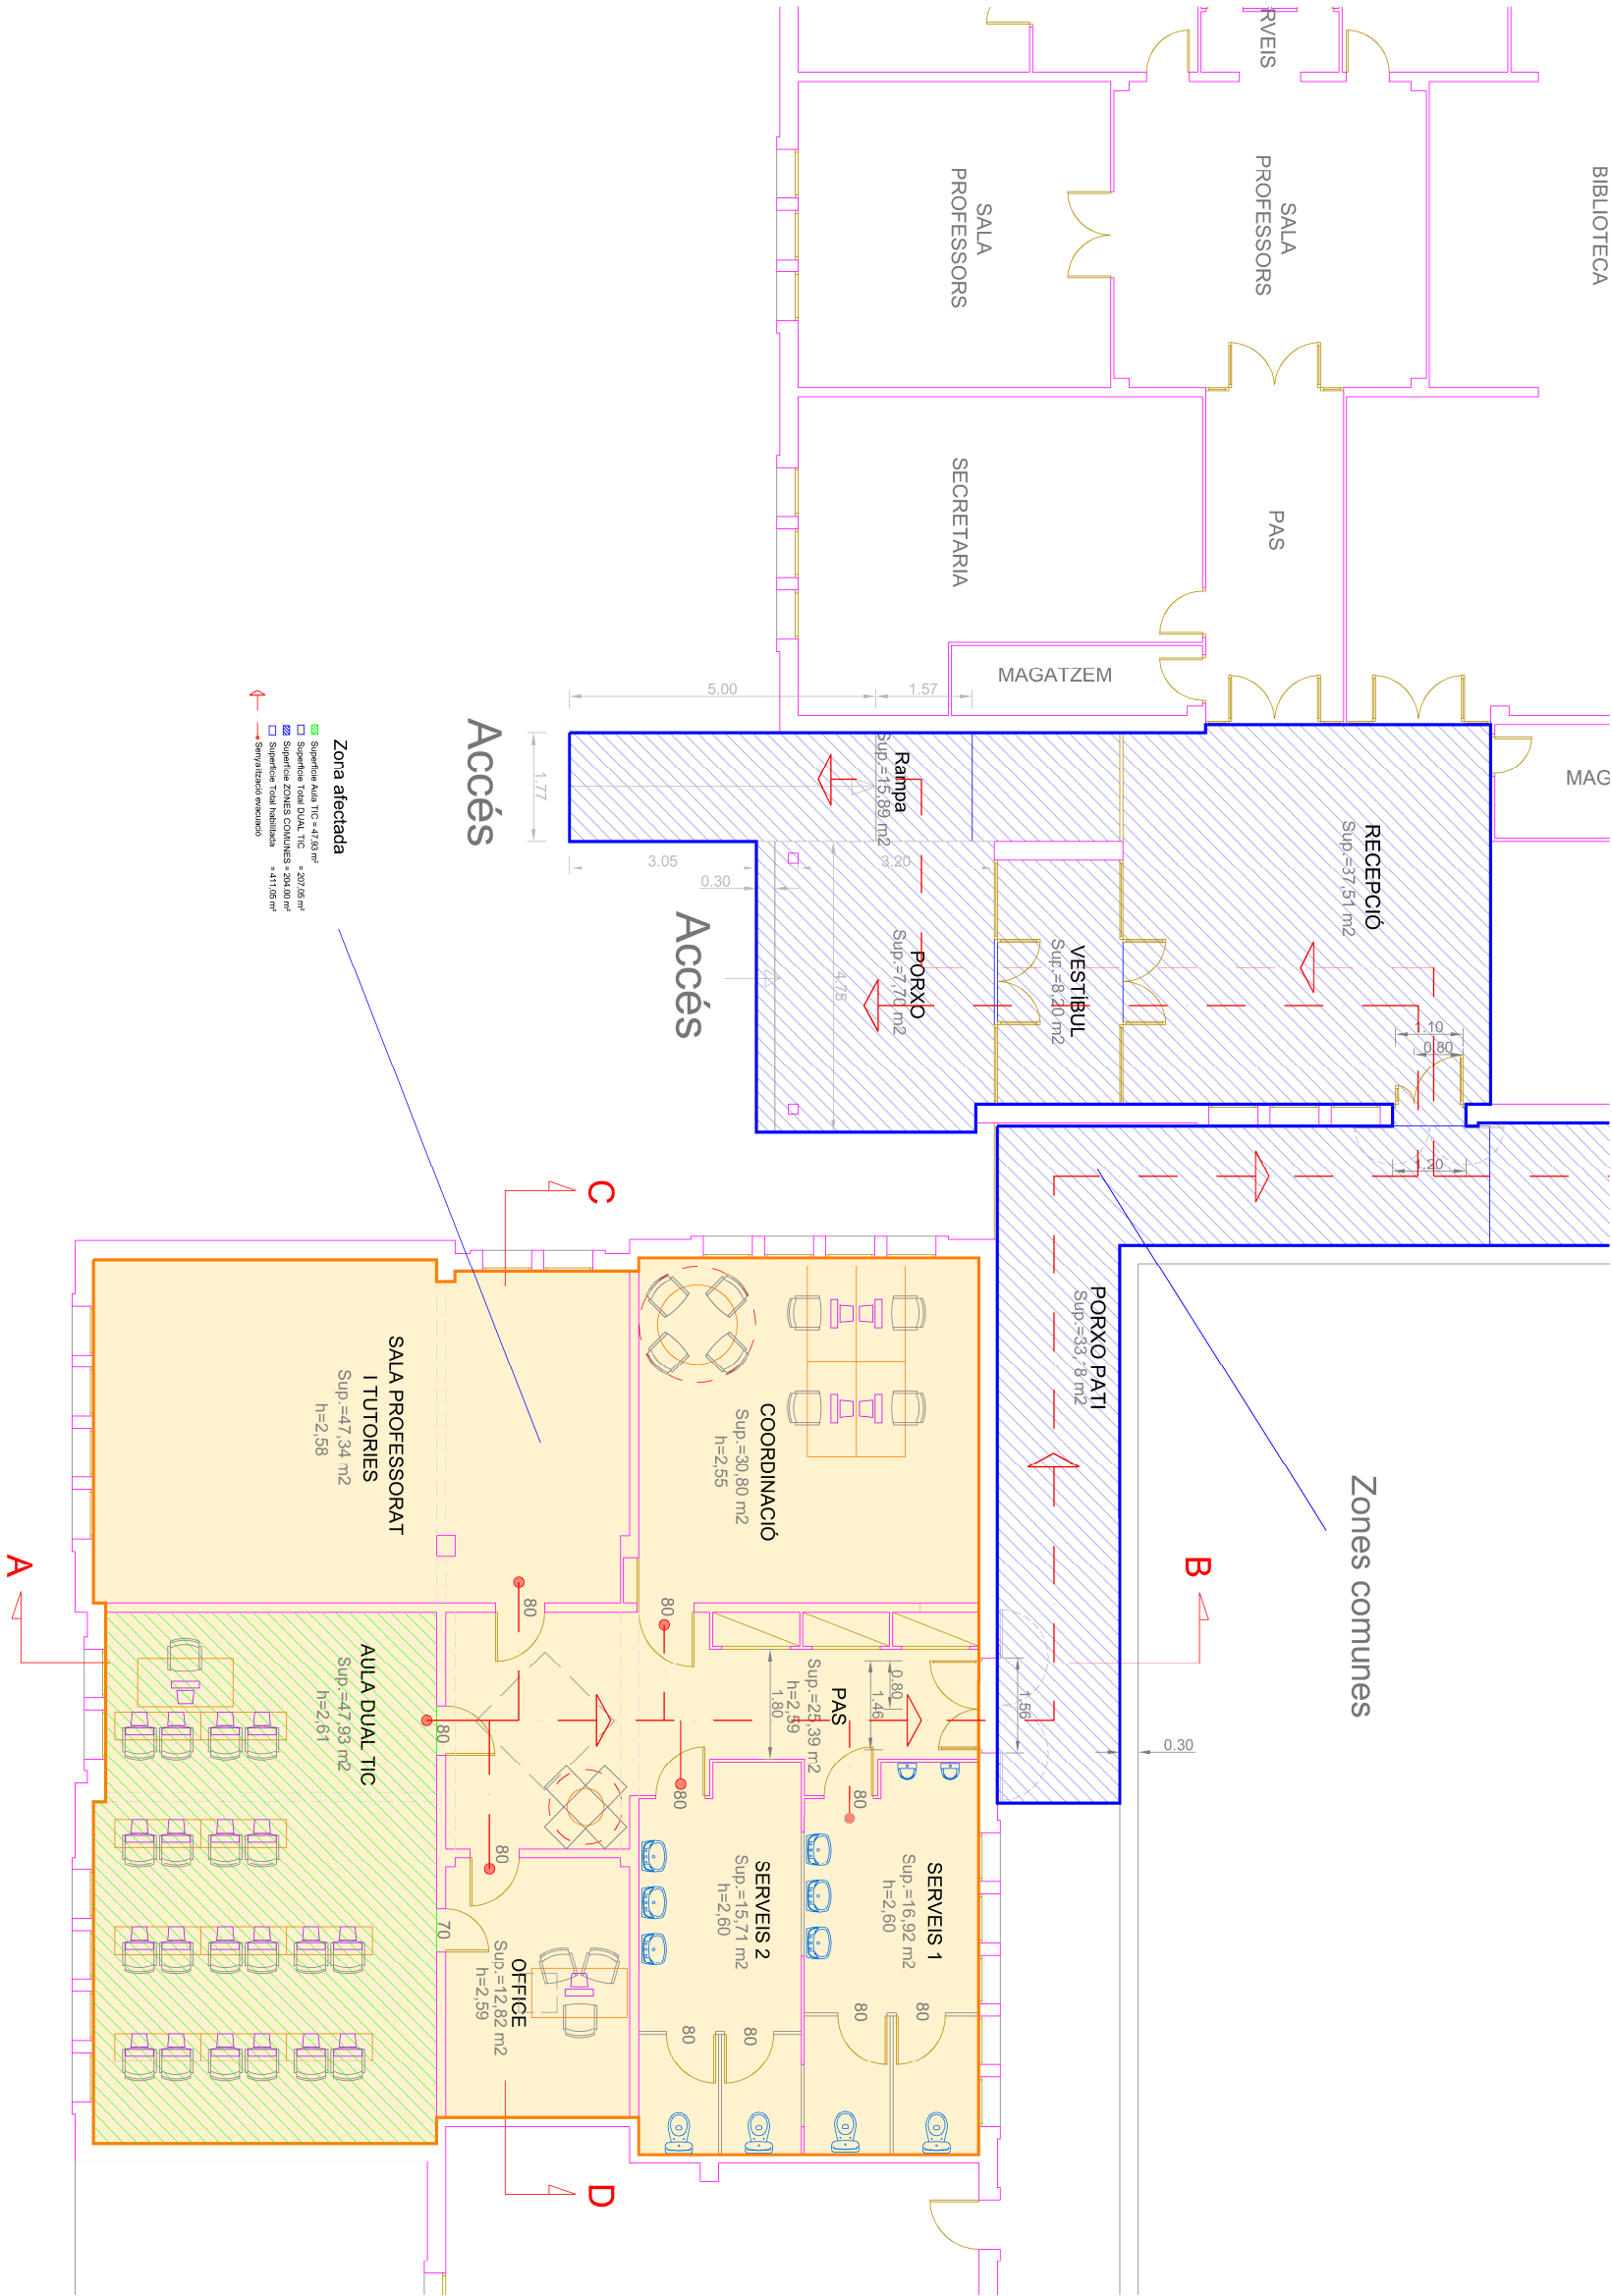

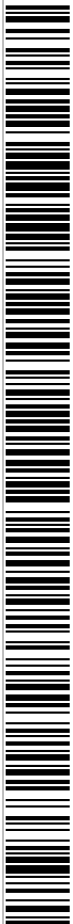

Aquest document és una còpia autèntica del document electrònic custodiat per Diputació de Tarragona.
Podeu verificar la seva autenticitat a través del servei de validació de la Seu Electrònica de l'Ens amb el CVE: EB72E0AF4E584DC79C6480643C282252

05

PLÀNOL :
FAÇANES I SECCIONS

Escala: 1/100

PROJECTE :
Homologar els espais de l'Antiga Escola d'Art
Per habilitar una Aula de - Formació DUAL TIC
SITUACIÓ :
Reus: Edifici Pg. Boca de la Mina, 35-39

Expedient :
2017-3345

Data :
05/2017

L'ARQUITECTE,

Jaume Mutlló Pàmies




Diputació Tarragona




SIGNAT ELECTRÒNICAMENT PER:
CPISR-1 C Jaime Mutillo Pamies el dia 30/06/2017 a les 14:27:21

SECCIÓ A-B

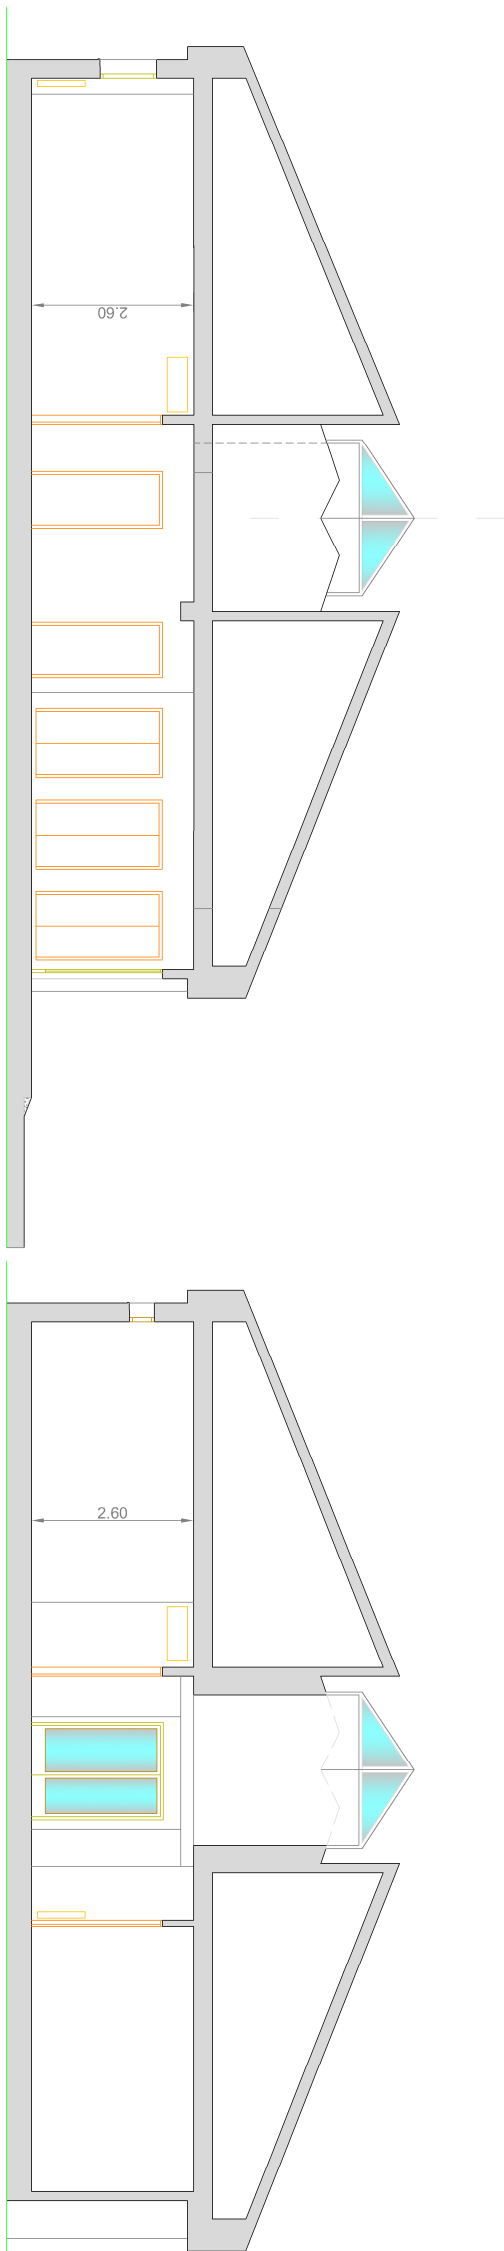

SECCIÓ C-D

FAÇANA PRINCIPAL

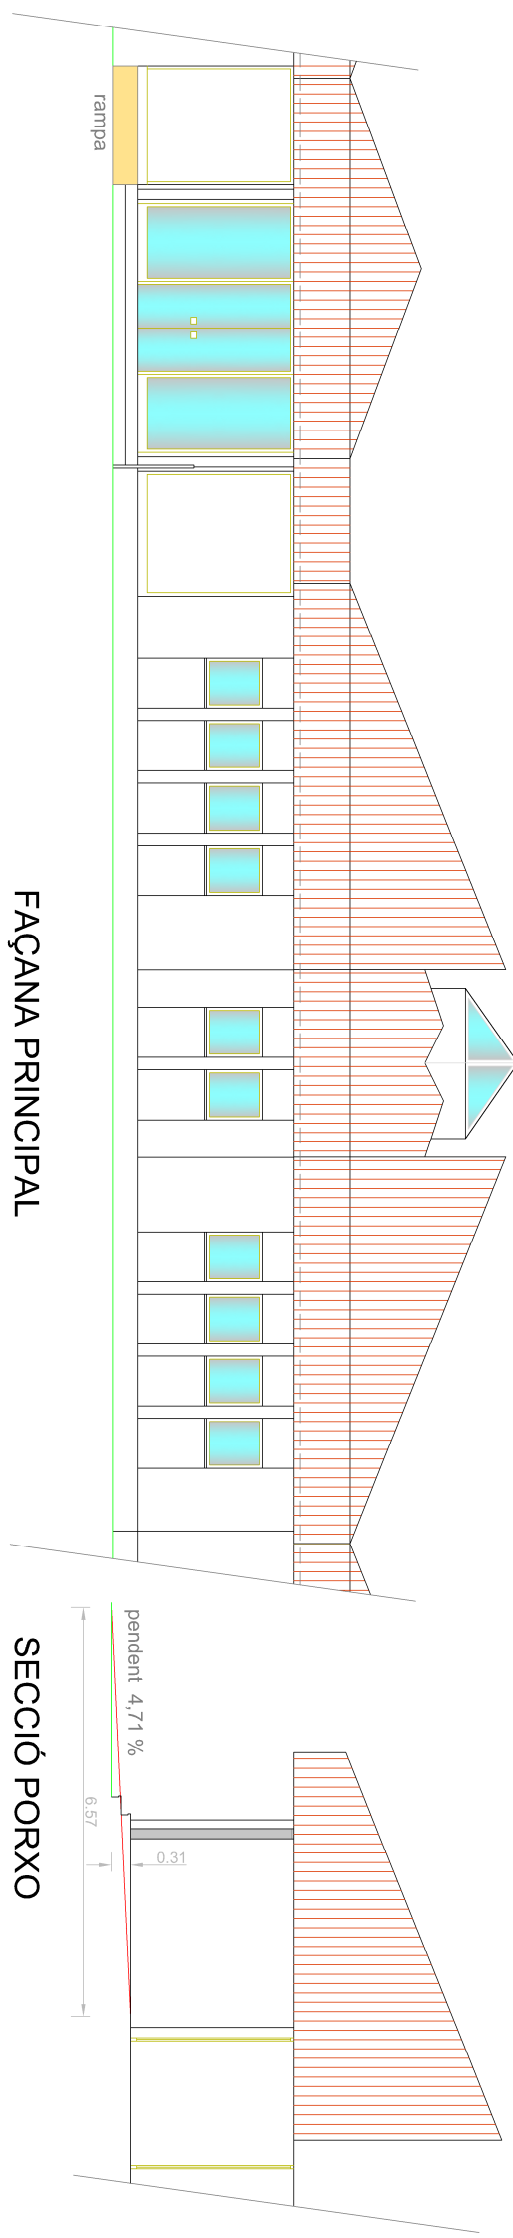

SECCIÓ PRÒXIMA

pendent 4,71 %

6.9

1

L'ARQUITECTE,

Jaume Mutlló Pàmies



Diputació Tarragona



Signat per: Marta Isabel Nogueira Orden
Càrrec: TÈCNIC/A
Data: 28-08-2017 09:39:16
Comentari: Document signat electrònicament a la plataforma d'eGovern