Pàgina 1 de 4
Codi de verificació: bd7d7aae-a452-11e7-ae7c-d9f2e10d2235
Per a la verificació del següent codi podrà connectar-se a la següent adreça
https://egovern.altanet.org/valida/?codigoVerificacion=bd7d7aae-a452-11e7-ae7c-d9f2e10d2235

Diputació Tarragona

ÀREA DE SERVEIS INTERNS
Serveis Generals

Pg. de Sant Antoni, 100 - 43003 Tarragona
Tel. 977 296 600 - Fax 977 296 633
www.dipta.cat

8004330008-2017-0010387

CONDICIONS TÈCNIQUES DEL CONTRACTE

1. Objecte del contracte

Subministrament i instal·lació de cortines interiors motoritzades en els tancaments de la façana de la planta baixa de l'edifici.

Comprèn:

a) Cortines enrotllables tipus screen amb manipulació mecànica mitjançant comandaments via ràdio per a cada tancament i un comandament general. Les cortines han de disposar dels elements auxiliars necessaris pel correcte funcionament.

   En la següent taula s'indiquen les dimensions* dels tancaments:

Tancament 1	520x325
Tancament 2	375x325
Tancament 3	180x325
Tancament 4	356x325
Tancament 5	544x325
Tancament 6	545x325

   (*) dimensions aproximades, no aptes per la confecció. L'adjudicatari, abans de la fabricació, ha de realitzar les visites de comprovació necessàries.

   Per tal d'homogeneïtzar totes les cortines noves amb les existents a la resta de l'edifici, el teixit a instal·lar ha de ser SERGE FERRARI Soltis 99-50286 o equivalent. Amb la presentació de l'oferta cal adjuntar la fitxa tècnica del material proposat.

b) Instal·lació una nova línia elèctrica 0,6/1 kV RZ1-K (AS) 3x4mm2 CU per l'alimentació elèctrica dels motors de les cortines, amb instal·lació en safates existents i connexió en proteccions de reserva existents al quadre de planta baixa.

c) Treballs en el sostre continu tipus "pladur" per tal d'instal·lar la nova línia elèctrica. Aquests treballs consisteixen en obrir trams en el sostre per instal·lar la línia elèctrica. Un cop instal·lada, s'han de tapar les obertures i pintar el sostre.

d) Servei de manteniment de 6 mesos. Entenem per servei de manteniment la realització de les visites necessàries per possibles ajustaments prèvia notificació de la necessitat per part de la Diputació de Tarragona.

Inclou tots els materials, mà d'obra i desplaçaments necessaris per al muntatge i posada en marxa de la instal·lació.

Durant el termini de presentació de sol·licituds, els licitadors poden, prèvia petició,

Signat per: Marta Isabel Nogueira Orden
Càrrec: TÈCNIC/A
Data: 28-09-2017 15:41:20

Aquest document és Còpia Autèntica segons l'article 27 de la Llei 39/2015, de 2 d'octubre. La seva autenticitat pot ser comprovada en l'adreçahttps://egovern.altanet.org/valida/

Pàgina 3 de 4
Codi de verificació: bd7d7aae-a452-11e7-ae7c-d9f2e10d2235

Diputació Tarragona

visitar l'edifici per tal d'examinar-ne les característiques i aclarir possibles dubtes.

2. Termini d'execució/lliurament

1 mes

Horari d'execució dels treballs: de dilluns a divendres, entre 16.00 i 21.00 h. Els caps de setmana es pot treballar les 24 hores, realitzant els torns necessaris i prèvia planificació amb Serveis Generals per la operativa de l'edifici.

3. Lloc d'execució/lliurament

Edifici Síntesi, c. de Pere Martell, 2 de Tarragona. Oficina de BASE gestió d'ingressos

4. Pressupost base de licitació (IVA exclòs)

9.950,00 €

5. Criteris d'adjudicació

El criteri és el del preu més baix.

6. Forma de pagament

Es farà en un pagament, prèvia presentació de la factura expedida d'acord amb la normativa vigent, una vegada s'hagi acreditat la realització total de la prestació i consti la conformitat del responsable del contracte.

La factura s'ha de lliurar electrònicament. Els codis DIR3 de la Diputació de Tarragona són:

Oficina comptable: L02000043
Òrgan gestor: L02000043
Unitat tramitadora: GE0001083

7. Responsable del contracte

Miquel Vendrell Garcia, cap de Serveis Generals

8. Dades de contacte

Serveis Generals | Gestió de Seus Corporatives
Joan Boqué Magrinyà
Tel. 655 793 476 (de 9 a 14 hores)
A/e: gsc@dipta.cat

9. Termini de garantia

2 anys

Pg. de Sant Antoni, 100 - 43003 Tarragona
Tel. 977 296 600 - Fax 977 296 633
www.dipta.cat

Per a la verificació del següent codi podrà connectar-se a la següent adreça
https://egovern.altanet.org/valida/?codigoVerificacion=bd7d7aae-a452-11e7-ae7c-d9f2e10d2235

Signat per: Marta Isabel Nogueira Orden
Càrrec: TÈCNIC/A
Data: 28-09-2017 15:41:20

Aquest document és Còpia Autèntica segons l'article 27 de la Llei 39/2015, de 2 d'octubre. La seva autenticitat pot ser comprovada en l'adreçahttps://egovern.altanet.org/valida/

Pàgina 3 de 4
Codi de verificació: bd7d7aae-a452-11e7-ae7c-d9f2e10d2235
Per a la verificació del següent codi podrà connectar-se a la següent adreça
https://egovern.altanet.org/valida/?codigoVerificacion=bd7d7aae-a452-11e7-ae7c-d9f2e10d2235

Diputació Tarragona

10. Plànol

Veure annex

MVG/jbm/mno

Pg. de Sant Antoni, 100 - 43003 Tarragona
Tel. 977 296 600 - Fax 977 296 633
www.dipta.cat


Signat per: Marta Isabel Nogueira Orden
Càrrec: TÈCNIC/A
Data: 28-09-2017 15:41:20

Aquest document és Còpia Autèntica segons l'article 27 de la Llei 39/2015, de 2 d'octubre. La seva autenticitat pot ser comprovada en l'adreçahttps://egovern.altanet.org/valida/

Per a la verificació del següent codi podrà connectar-se a la següent adreça
https://egovern.altanet.org/valida/?codigoVerificacion=bd7d7aae-a452-11e7-ae7c-d9f2e10d2235
Codi de verificació: bd7d7aae-a452-11e7-ae7c-d9f2e10d2235

Signat per: Marta Isabel Nogueira Orden
Càrrec: TÈCNIC/A
Data: 28-09-2017 15:41:20

Aquest document és Còpia Autèntica segons l'article 27 de la Llei 39/2015, de 2 d'octubre. La seva autenticitat pot ser comprovada en l'adreça https://egovern.altanet.org/valida/

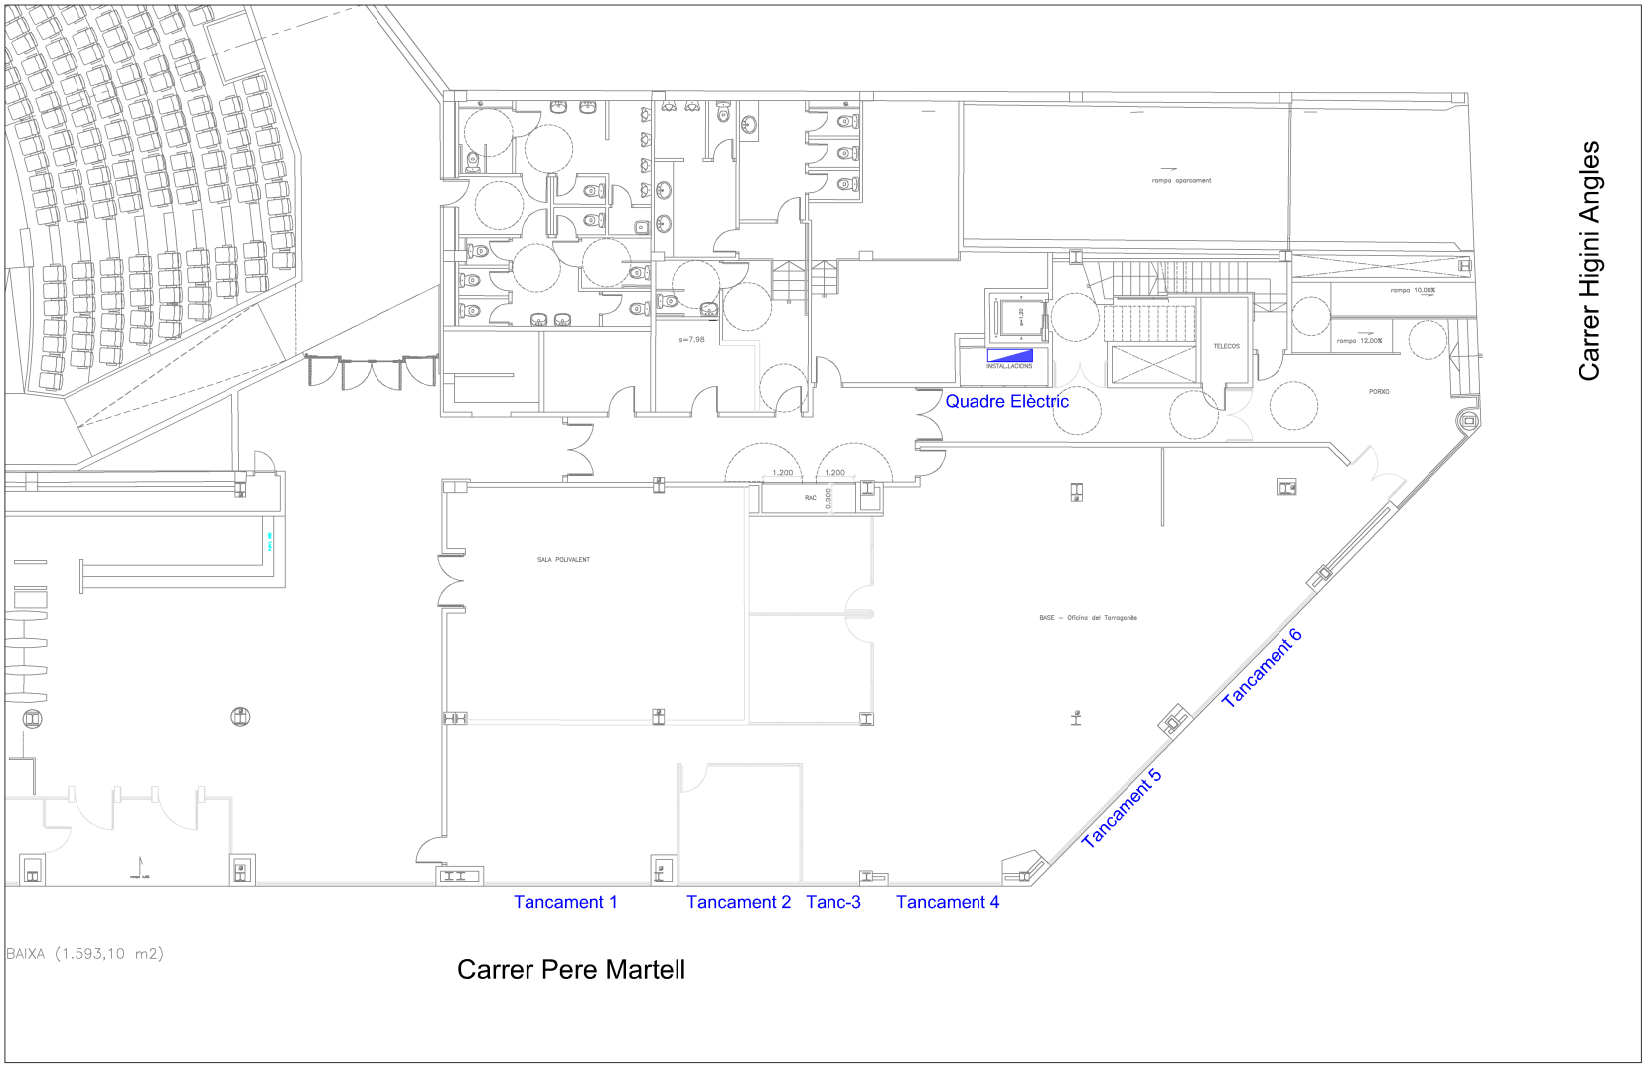

00	MODIFICAT :	PLÀNOL : Edifici Síntesi. Planta Baixa Escala: 1/200	PROJECTE : Cortines oficina del Tarragonès SITUACIÓ : C/ Pere Martell nº 2 (Tarragona)	Expedient : Data : 09/2018	L'ENGINYER,	Diputació Tarragona SERVEIS INTERNS Gestió seus corporatives